



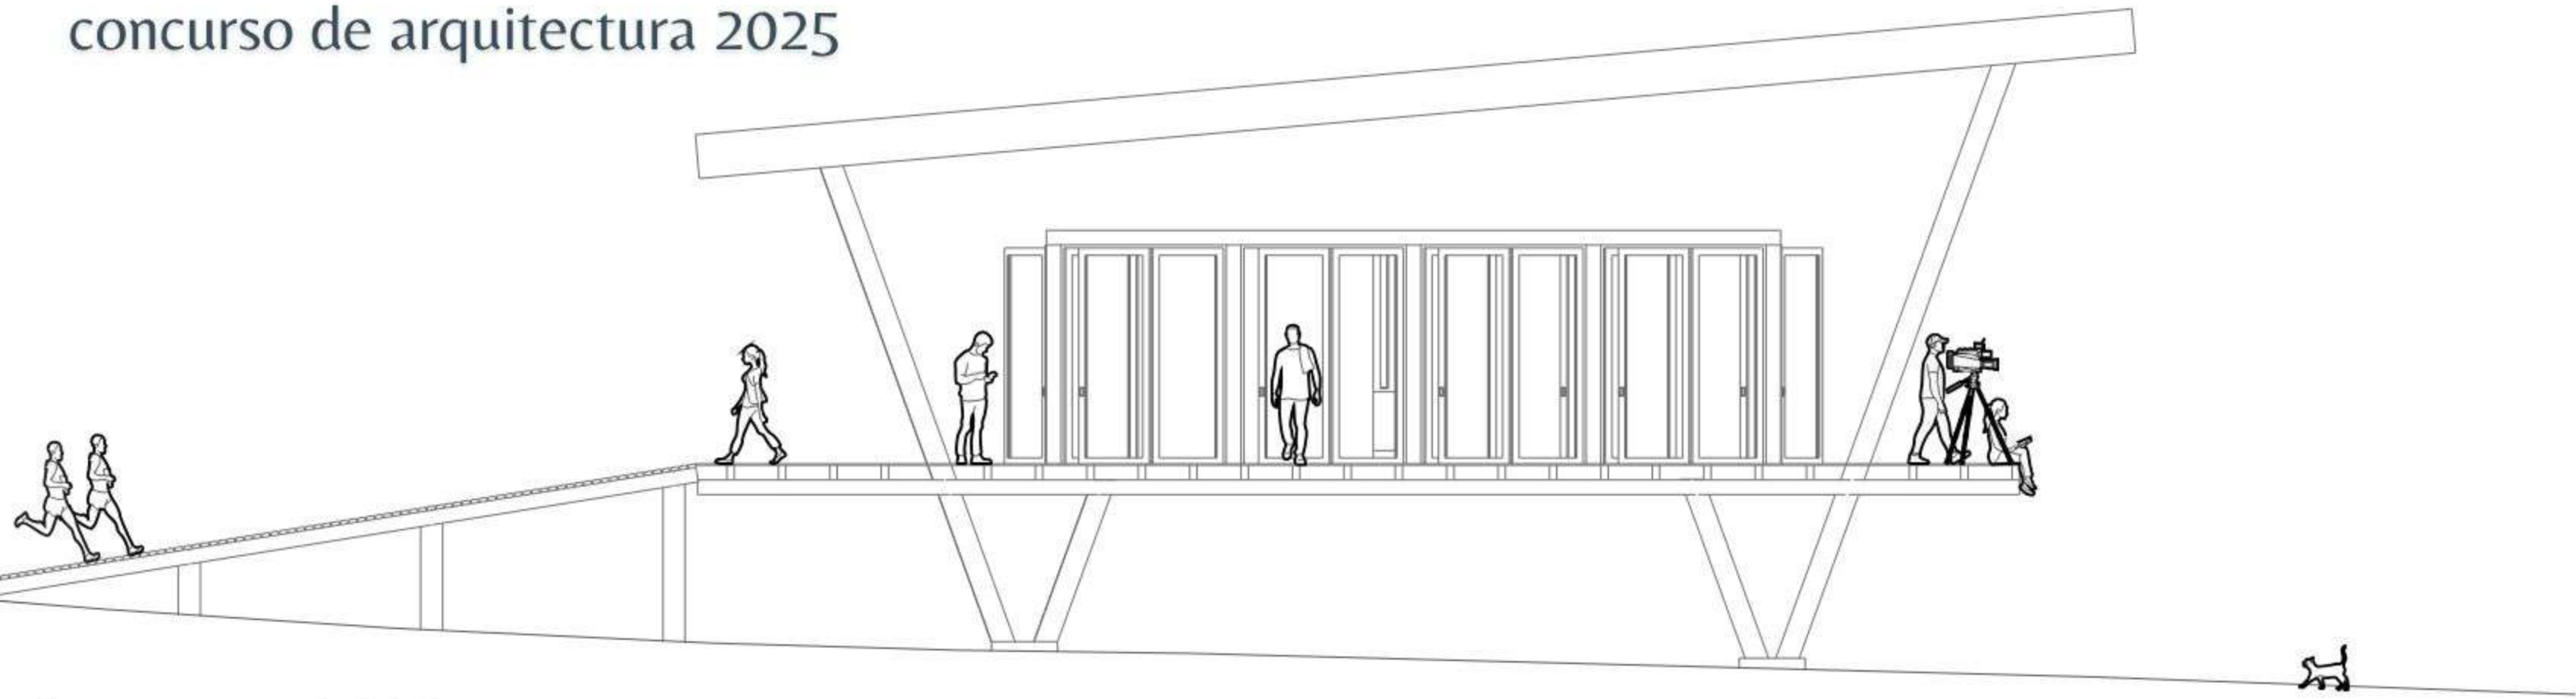

vista oeste 1:100

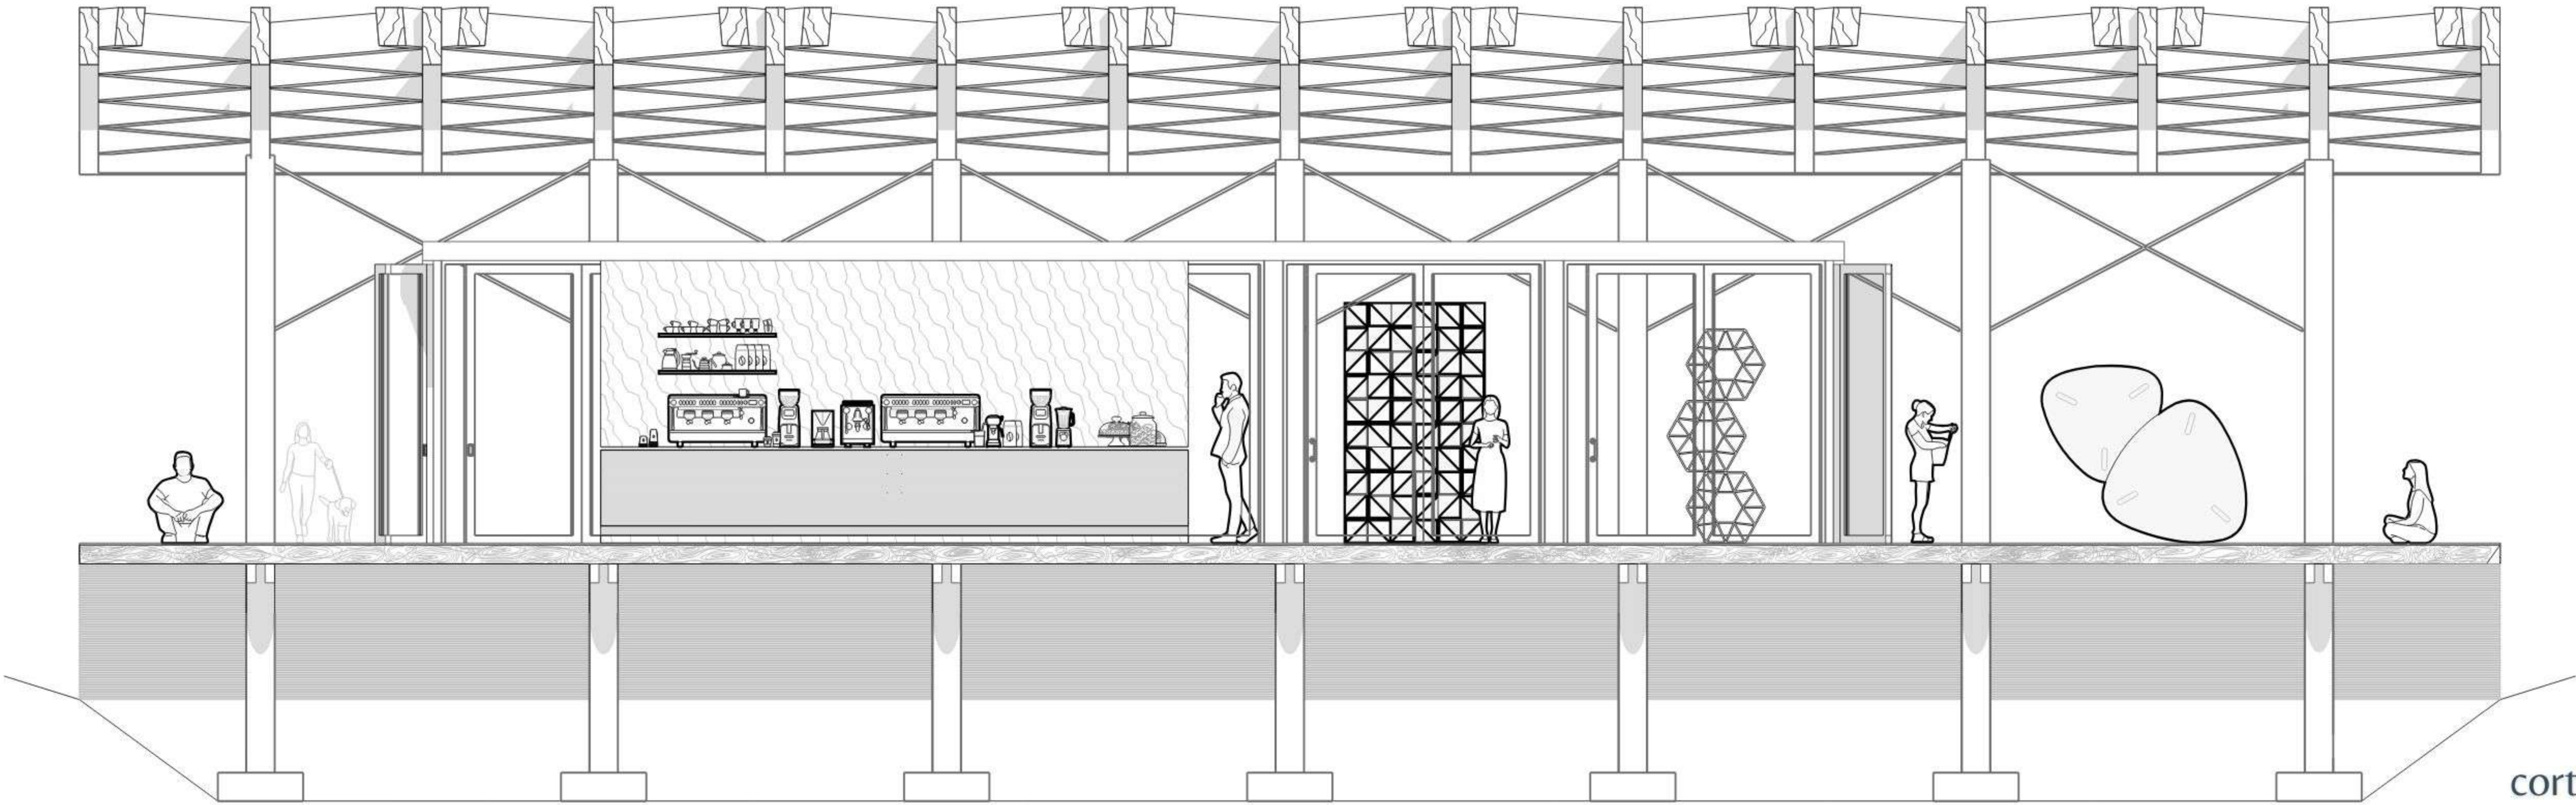

corte a-a

