



23°45'26.0"S 70°27'25.1"W




22°55'30.3"S 68°17'21.5"W




30°07'12.8"S 70°29'52.3"O


ARMADO ÓCULO

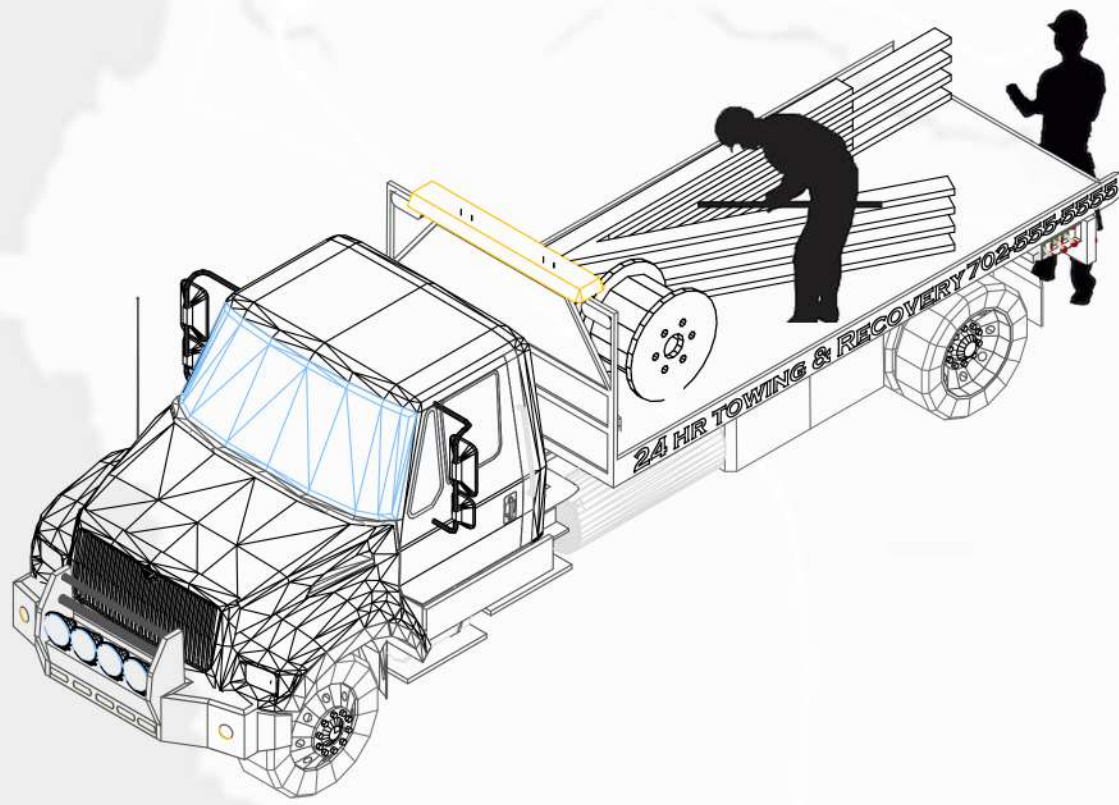

DESCARGA DEL CAMIÓN

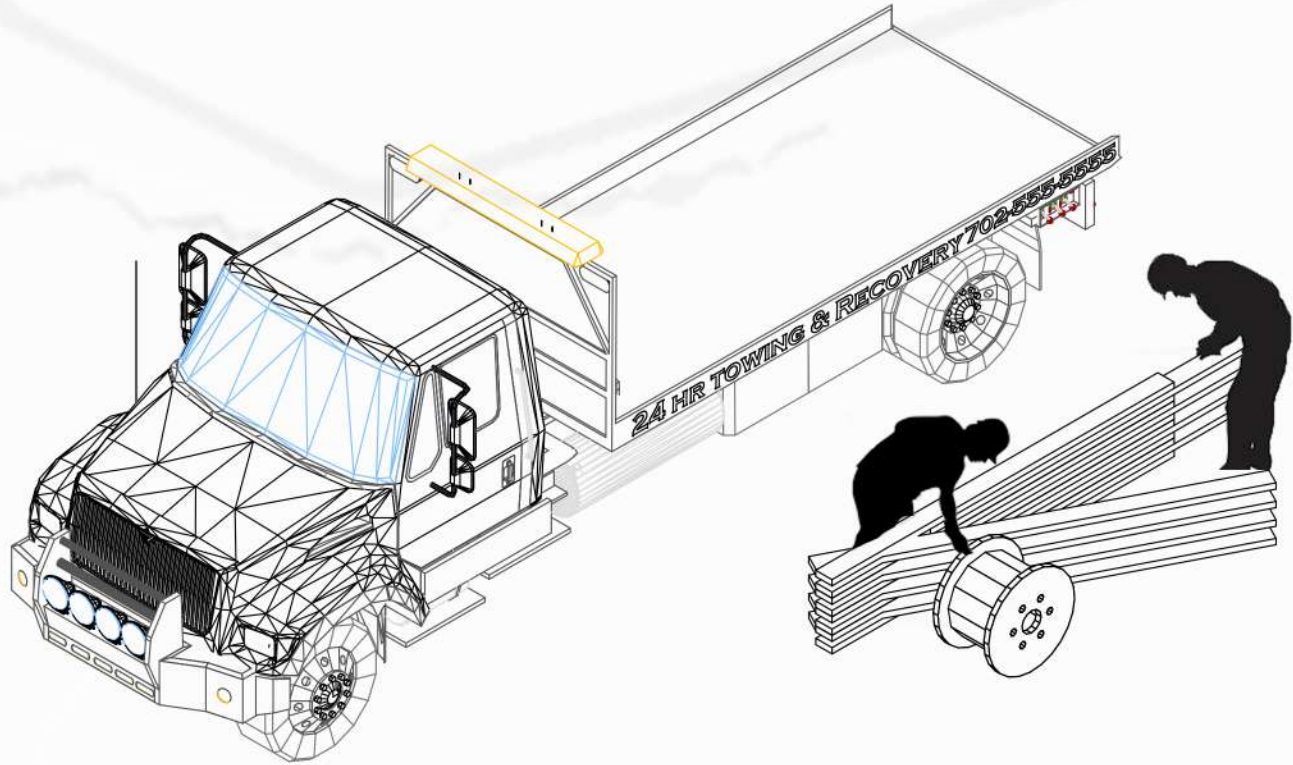


LEVANTAMIENTO DE MARCOS

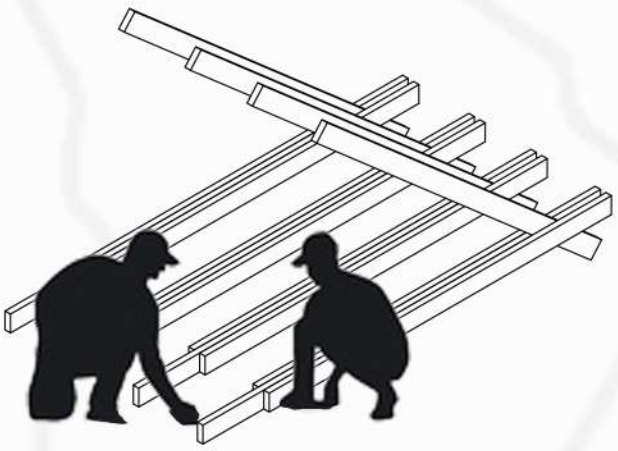


INSTALACIÓN DE TENSORES




COLOCACIÓN VIGA MAESTRA

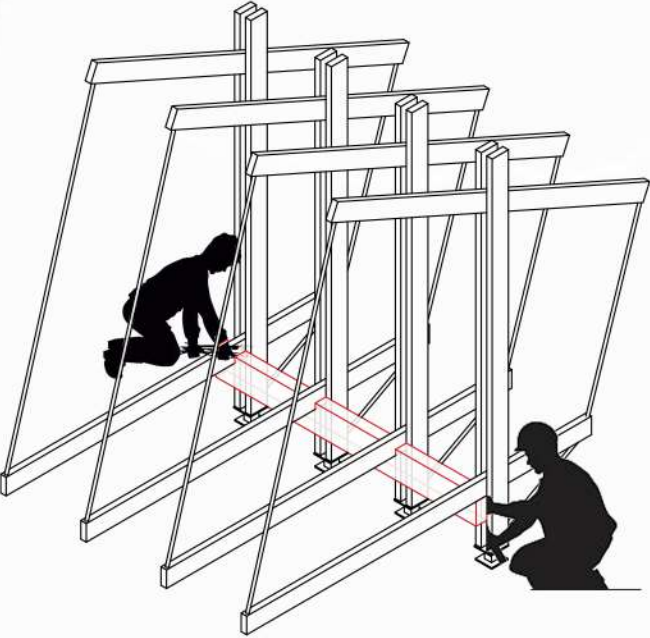


TENSADO DE CABLES

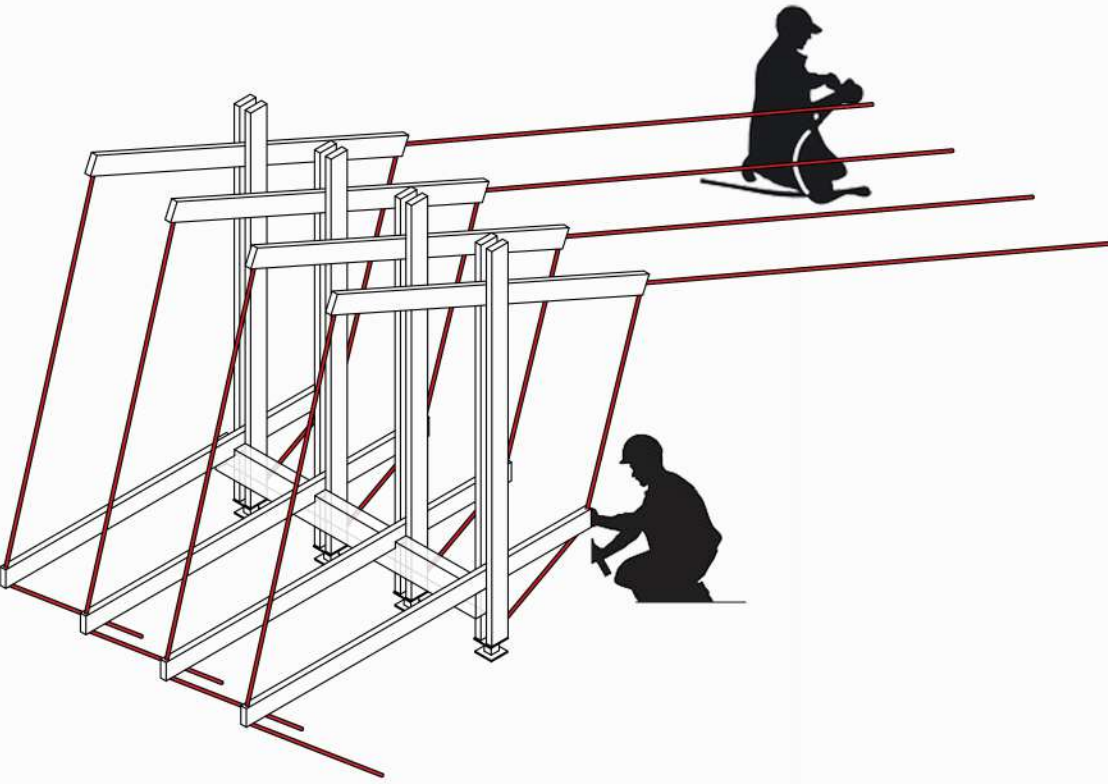


DIAGONALES E HILOS DE ACERO

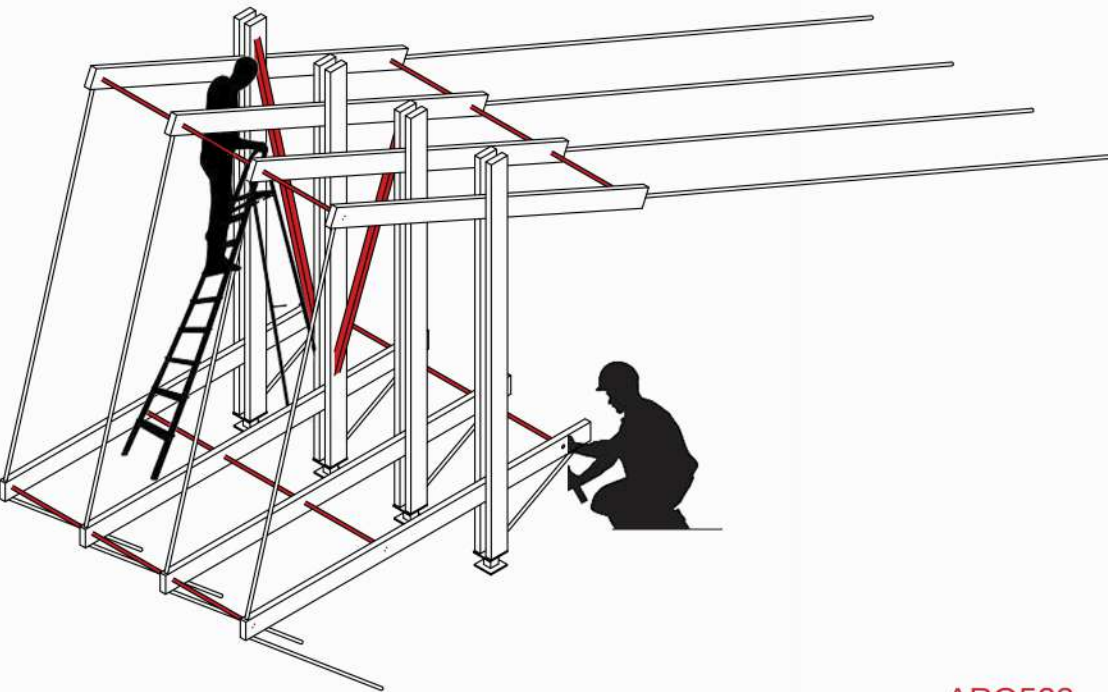

ISOMÉTRICA EXPLOTADA 1:50

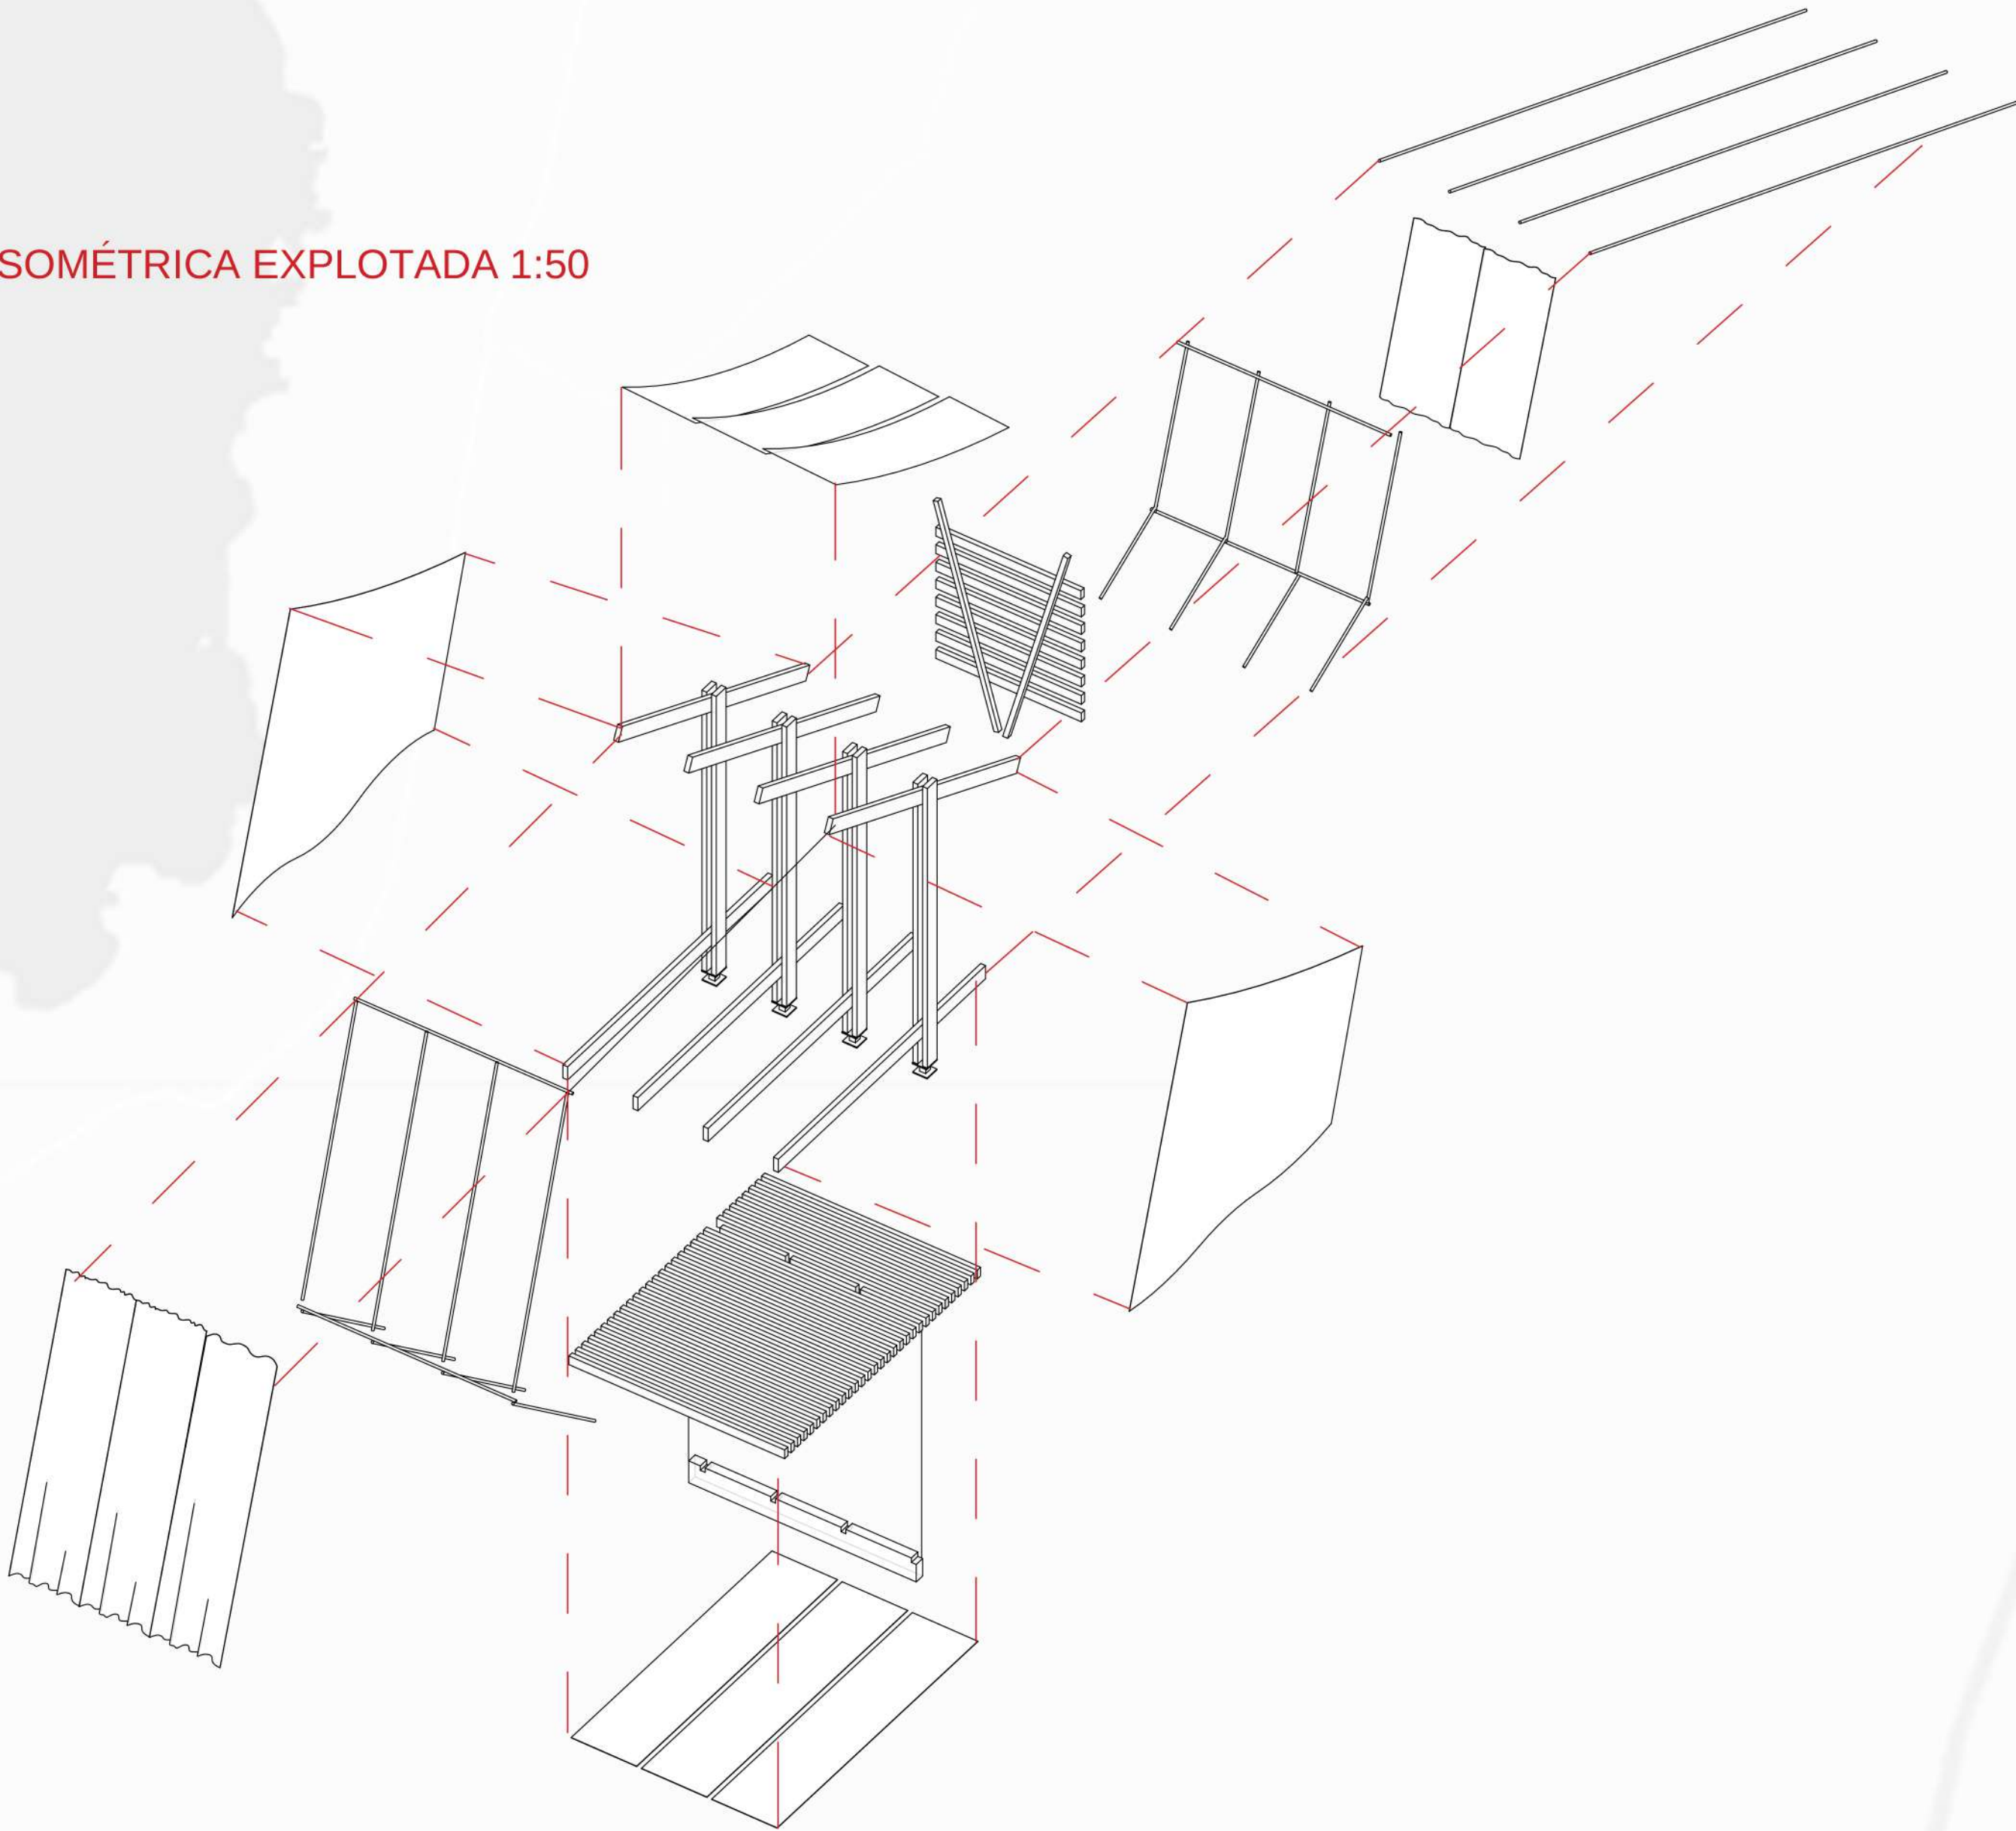

INSTALACIÓN DE TELAS

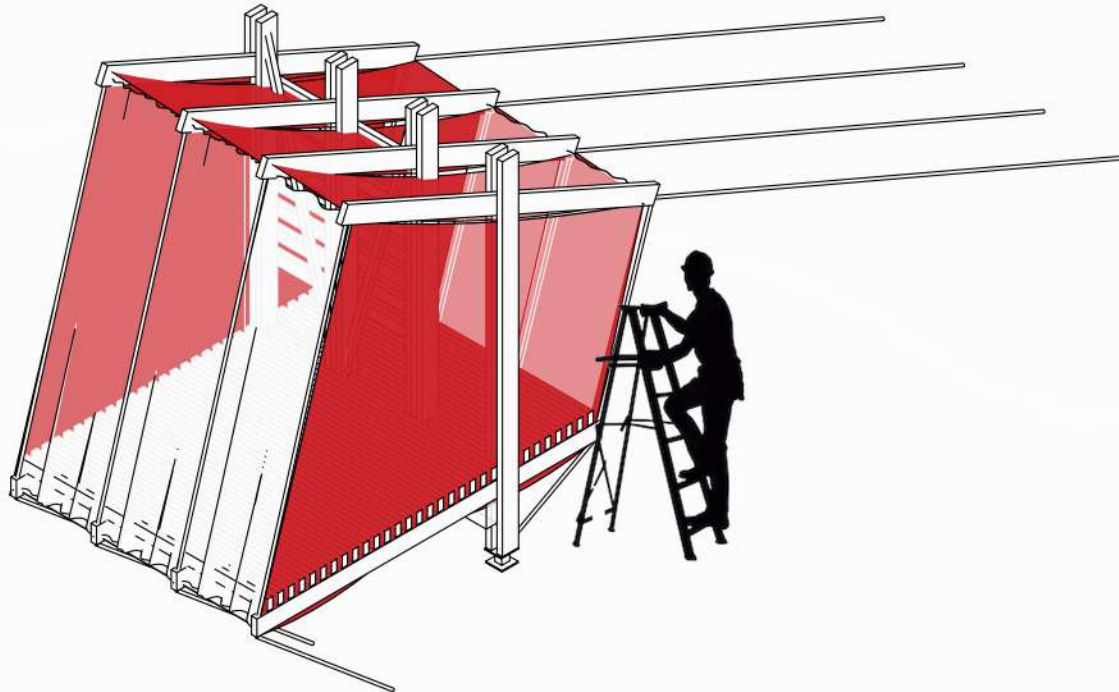

INSTALACIÓN ESTERILLA

