


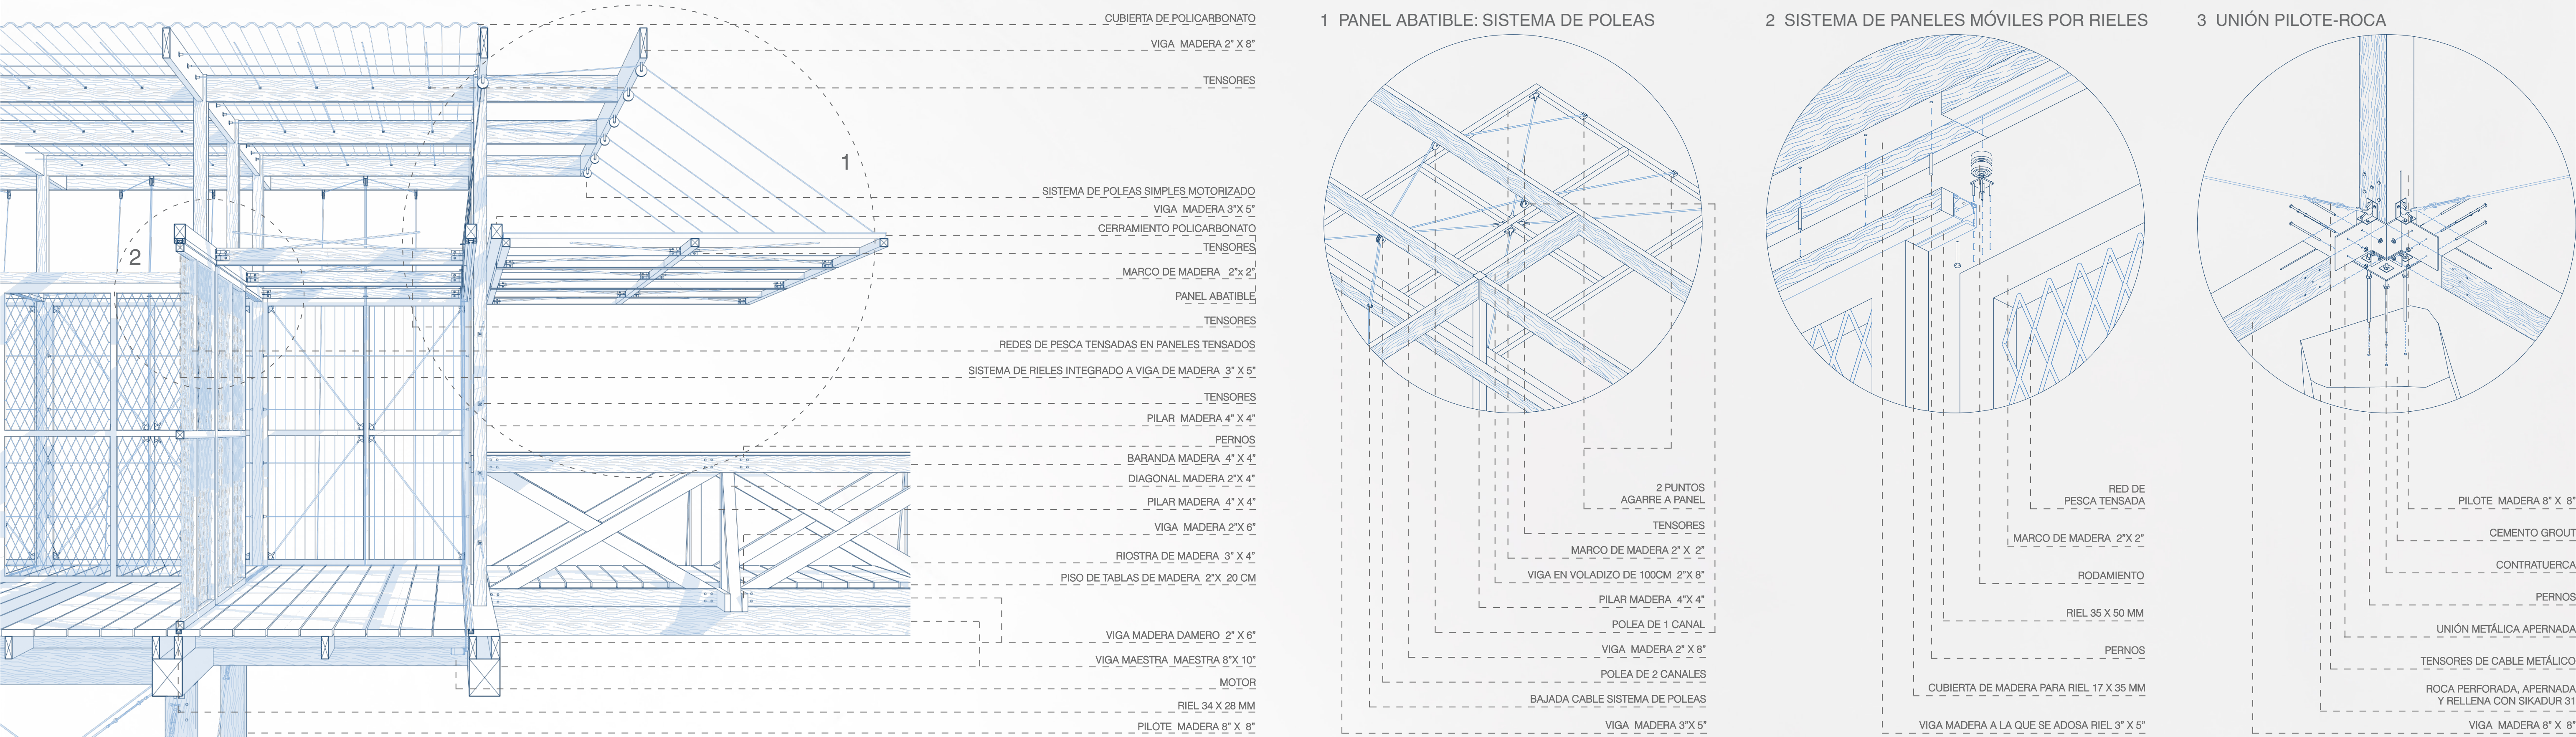

PLANTAS ELEMENTOS ESTRUCTURALES

