


CORTE LONGITUDINAL AA' 1:50

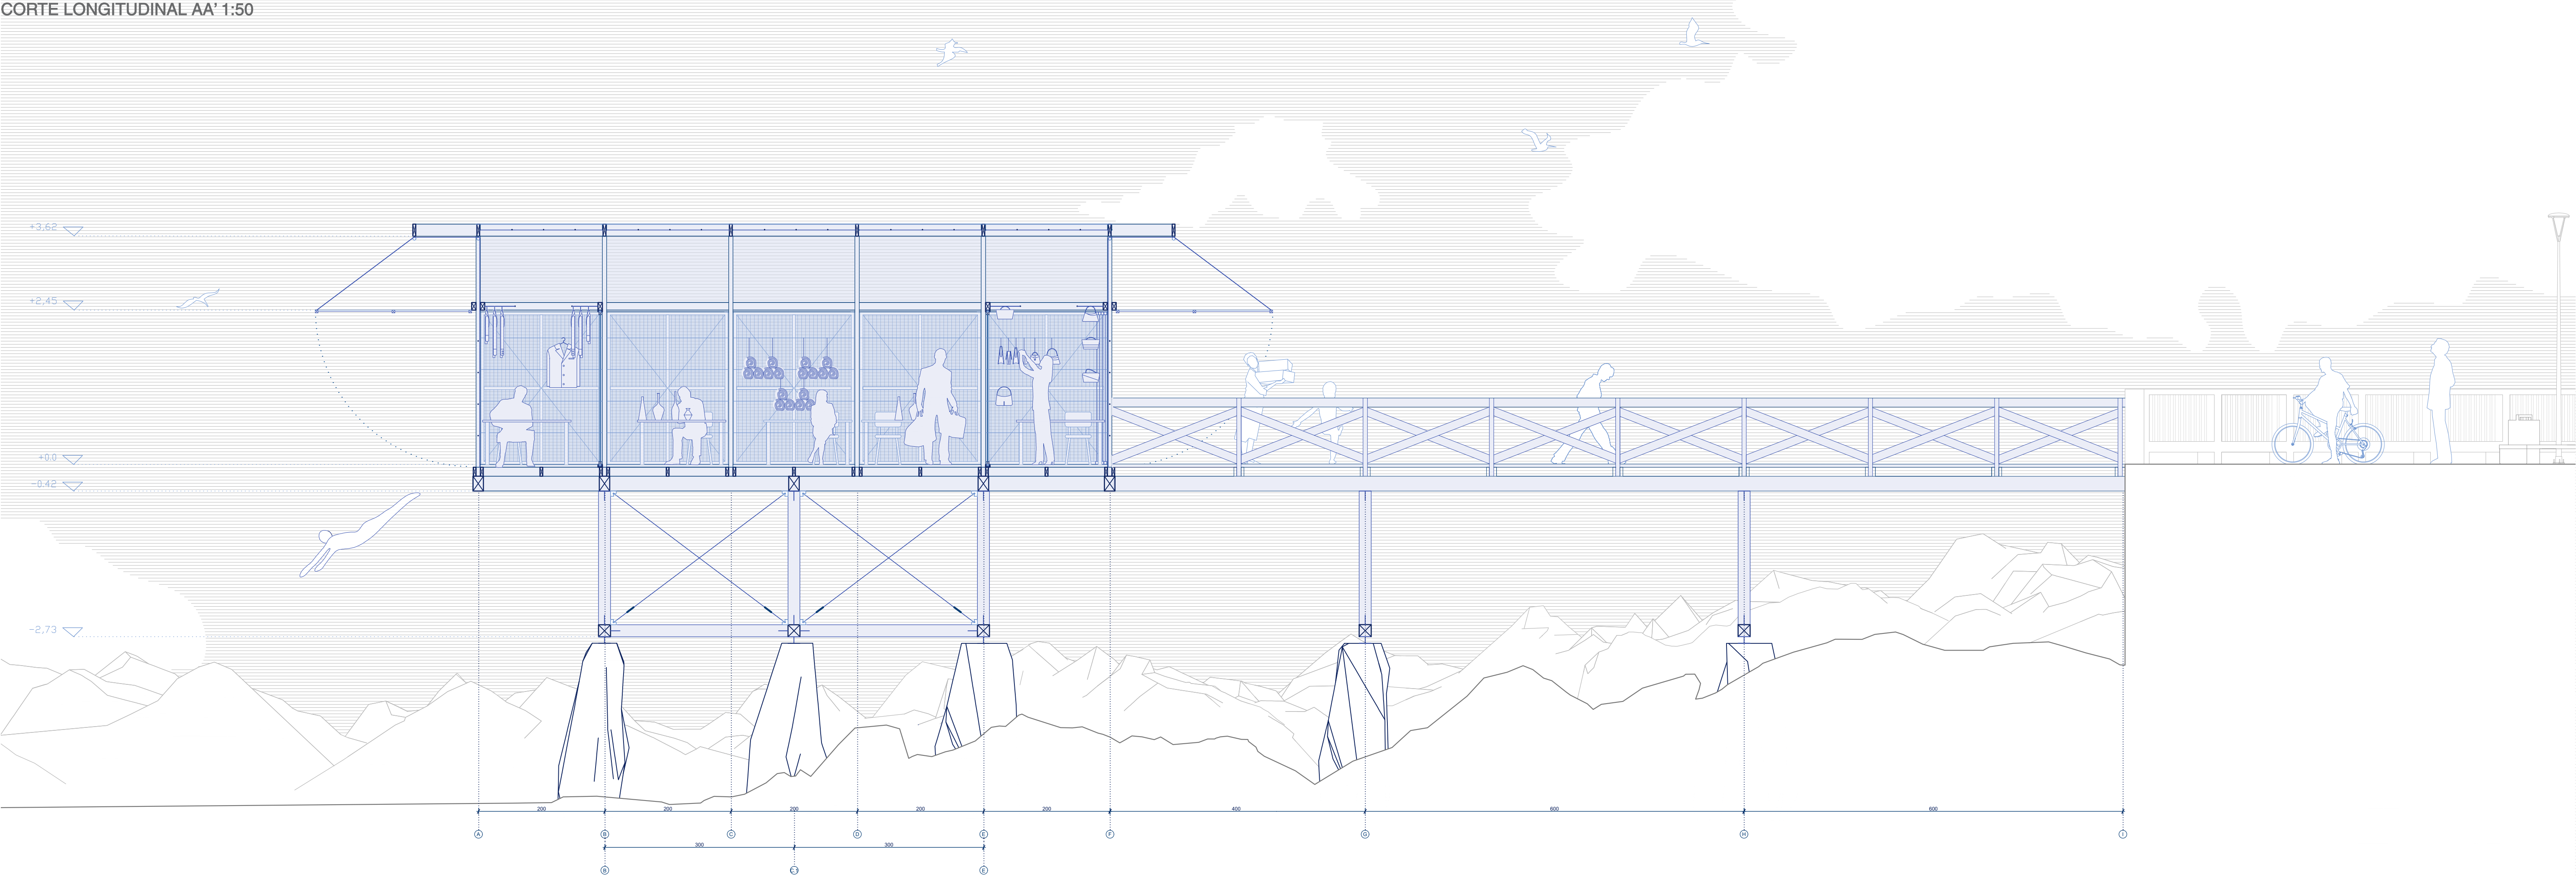


PROGRAMA FERIA

Configuración para feria libre en verano con locales. Espacio central liberado y paneles abatibles cierran fachada.



PROGRAMA EXPOSICIÓN

Configuración para exposiciones. Circulación y exposición perimetral con vista al mar liberada por paneles abatibles abiertos. Se configura un espacio central a modo de exposición principal.

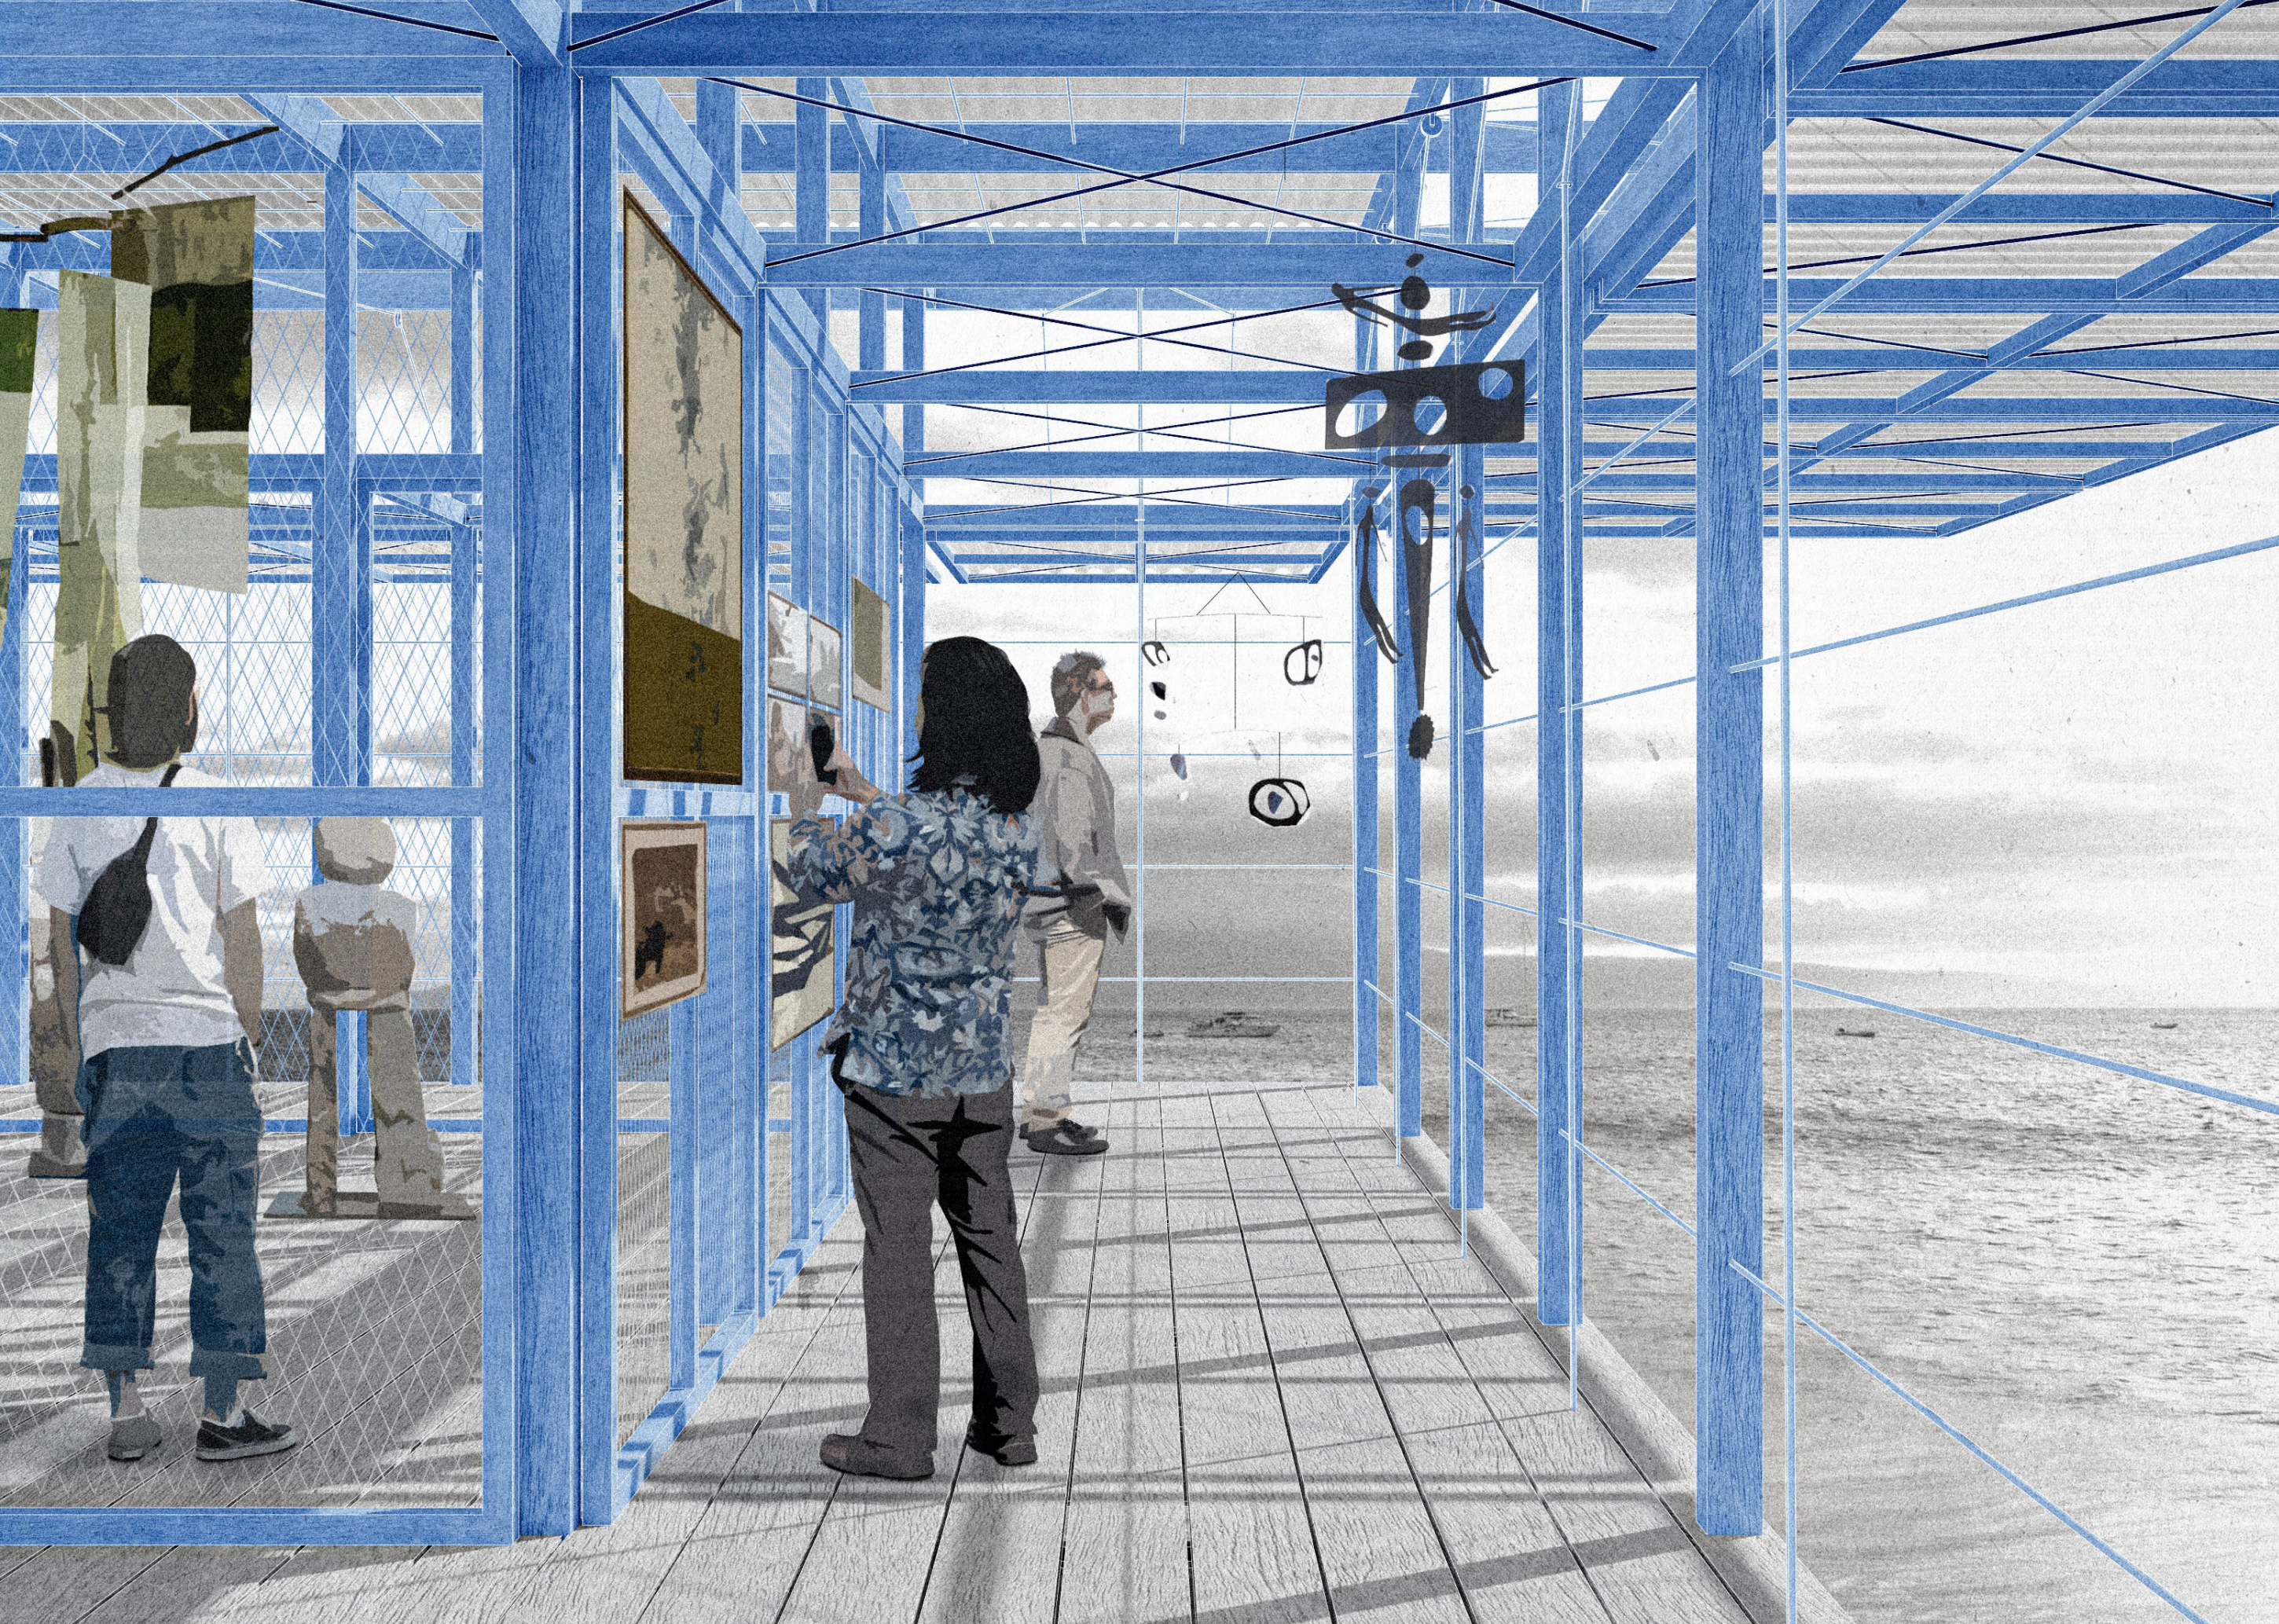

PROGRAMA MUELLE ABIERTO

Configuración abierta. Paneles móviles de rieles se agrupan en los vértices para liberar la superficie del pabellón y paneles abatibles se abren.

