




CORTE FUGADO AA'  
ESCALA 1:30

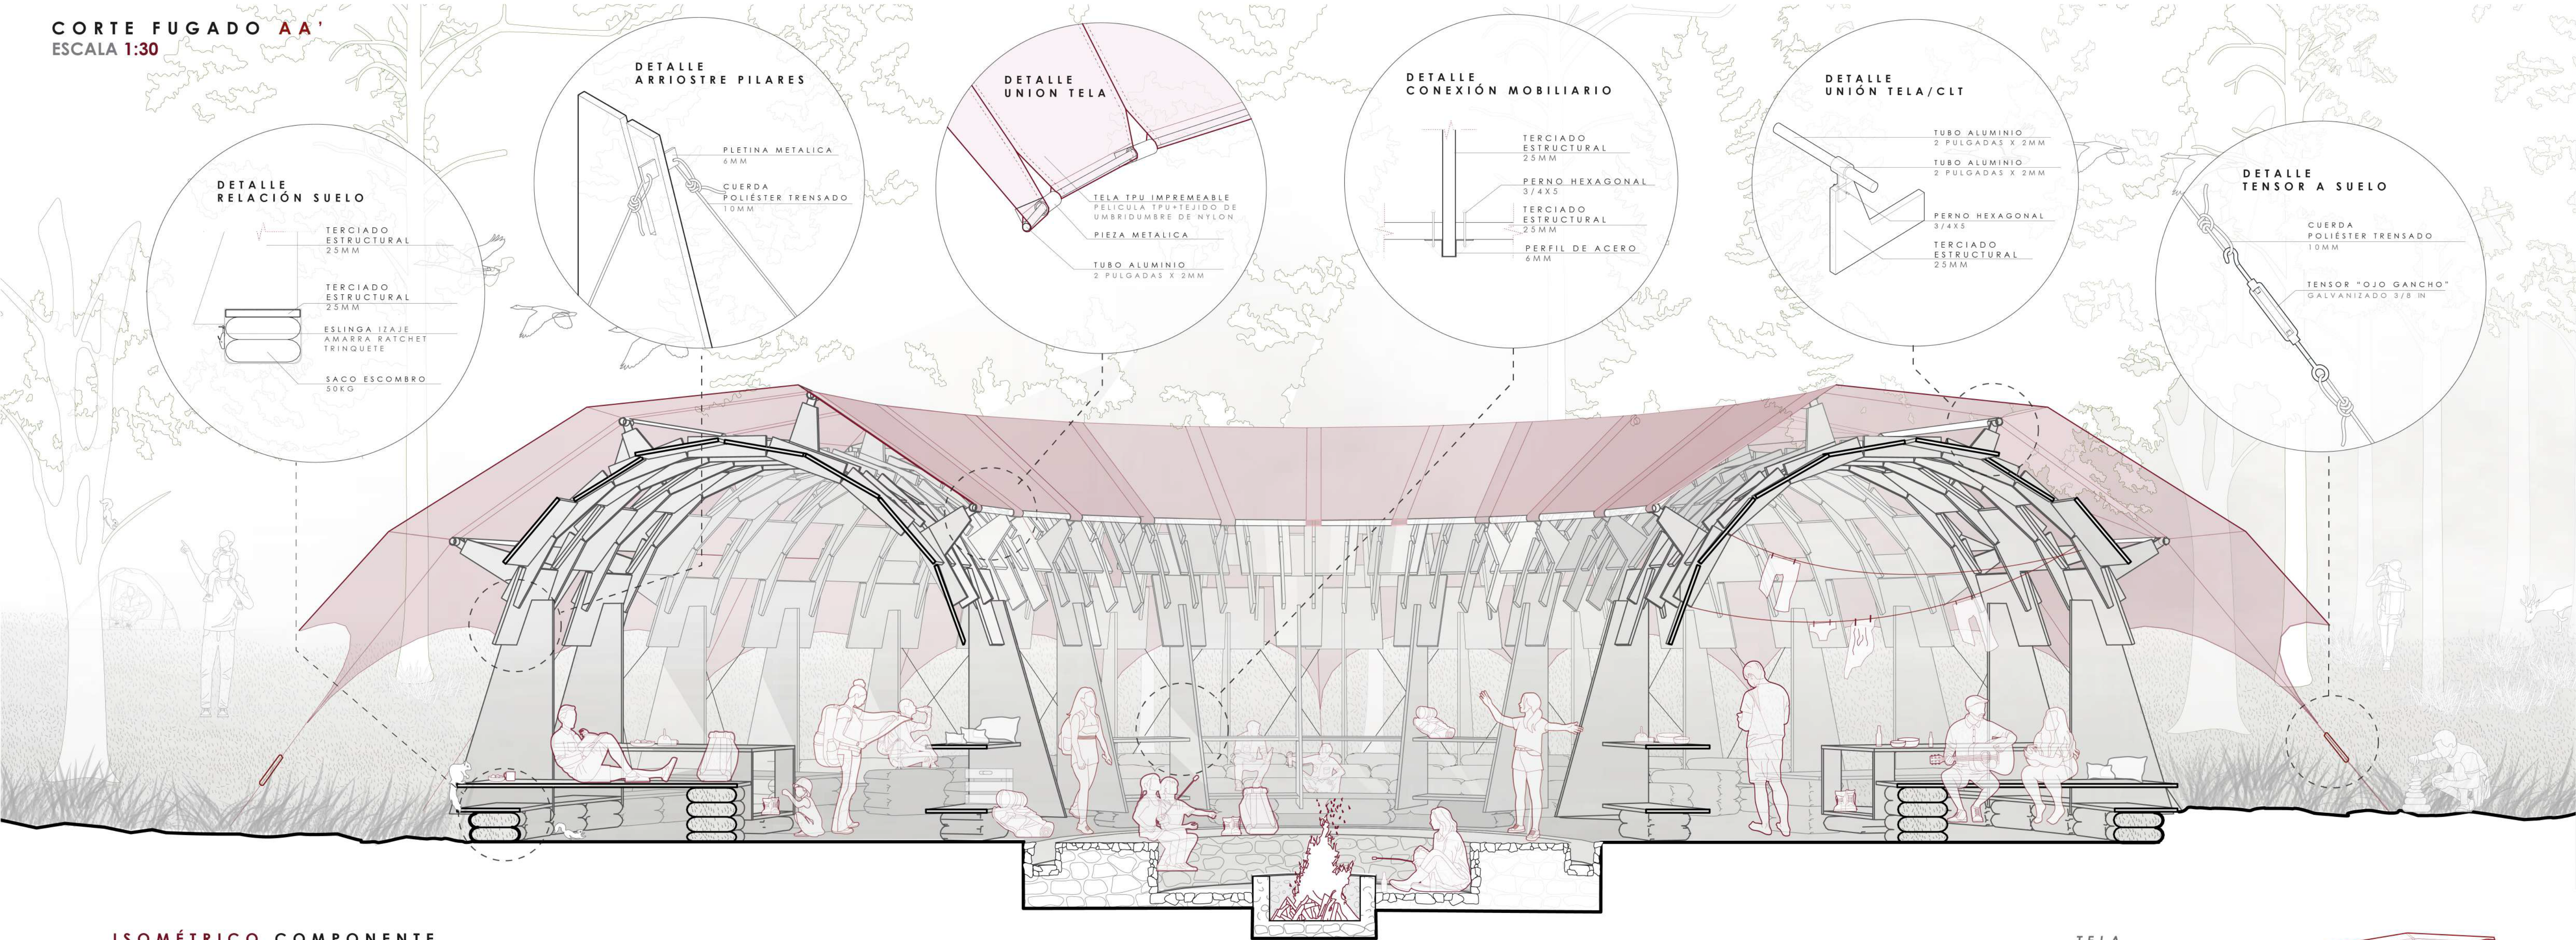


ISOMÉTRICO COMPONENTE

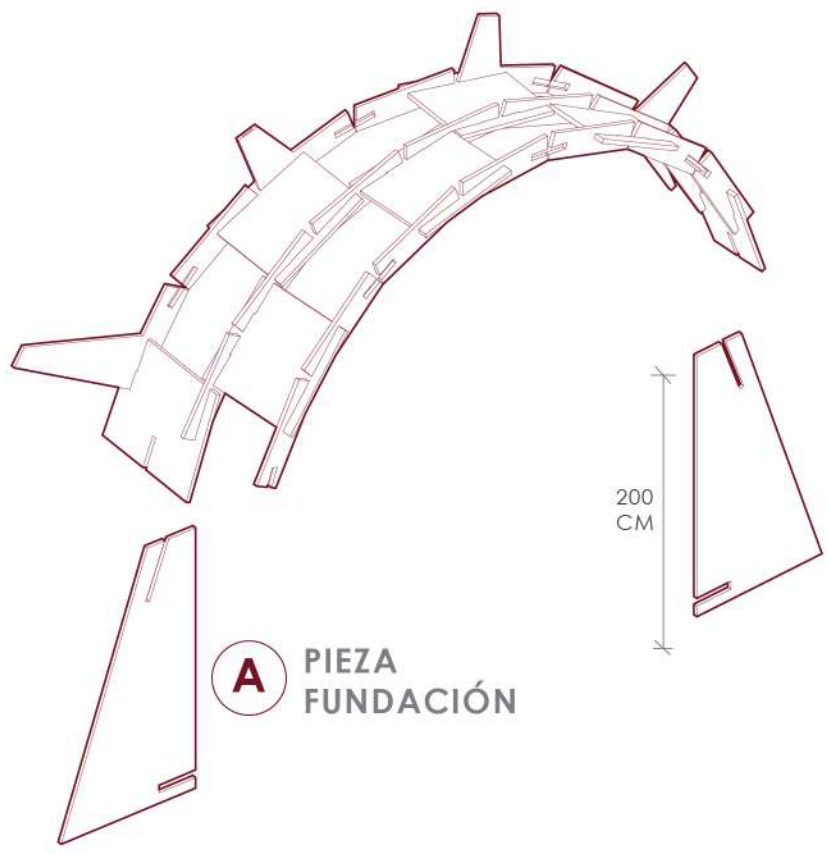

B PIEZAS TRAPÉCIOS

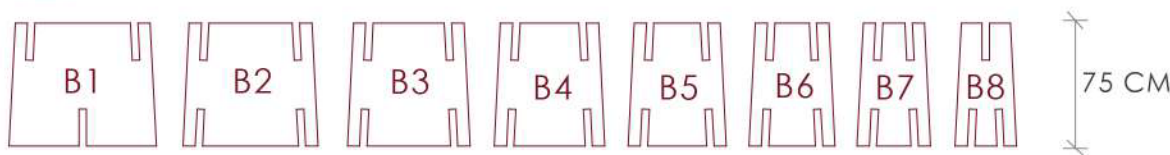


C CONECTOR TRAPÉCIOS

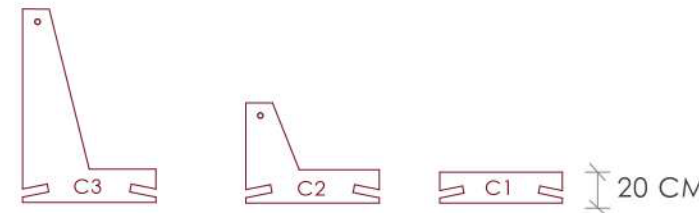


D PLACA FUNDACIÓN




PROCESO DE MONTAJE  
1/4 sección

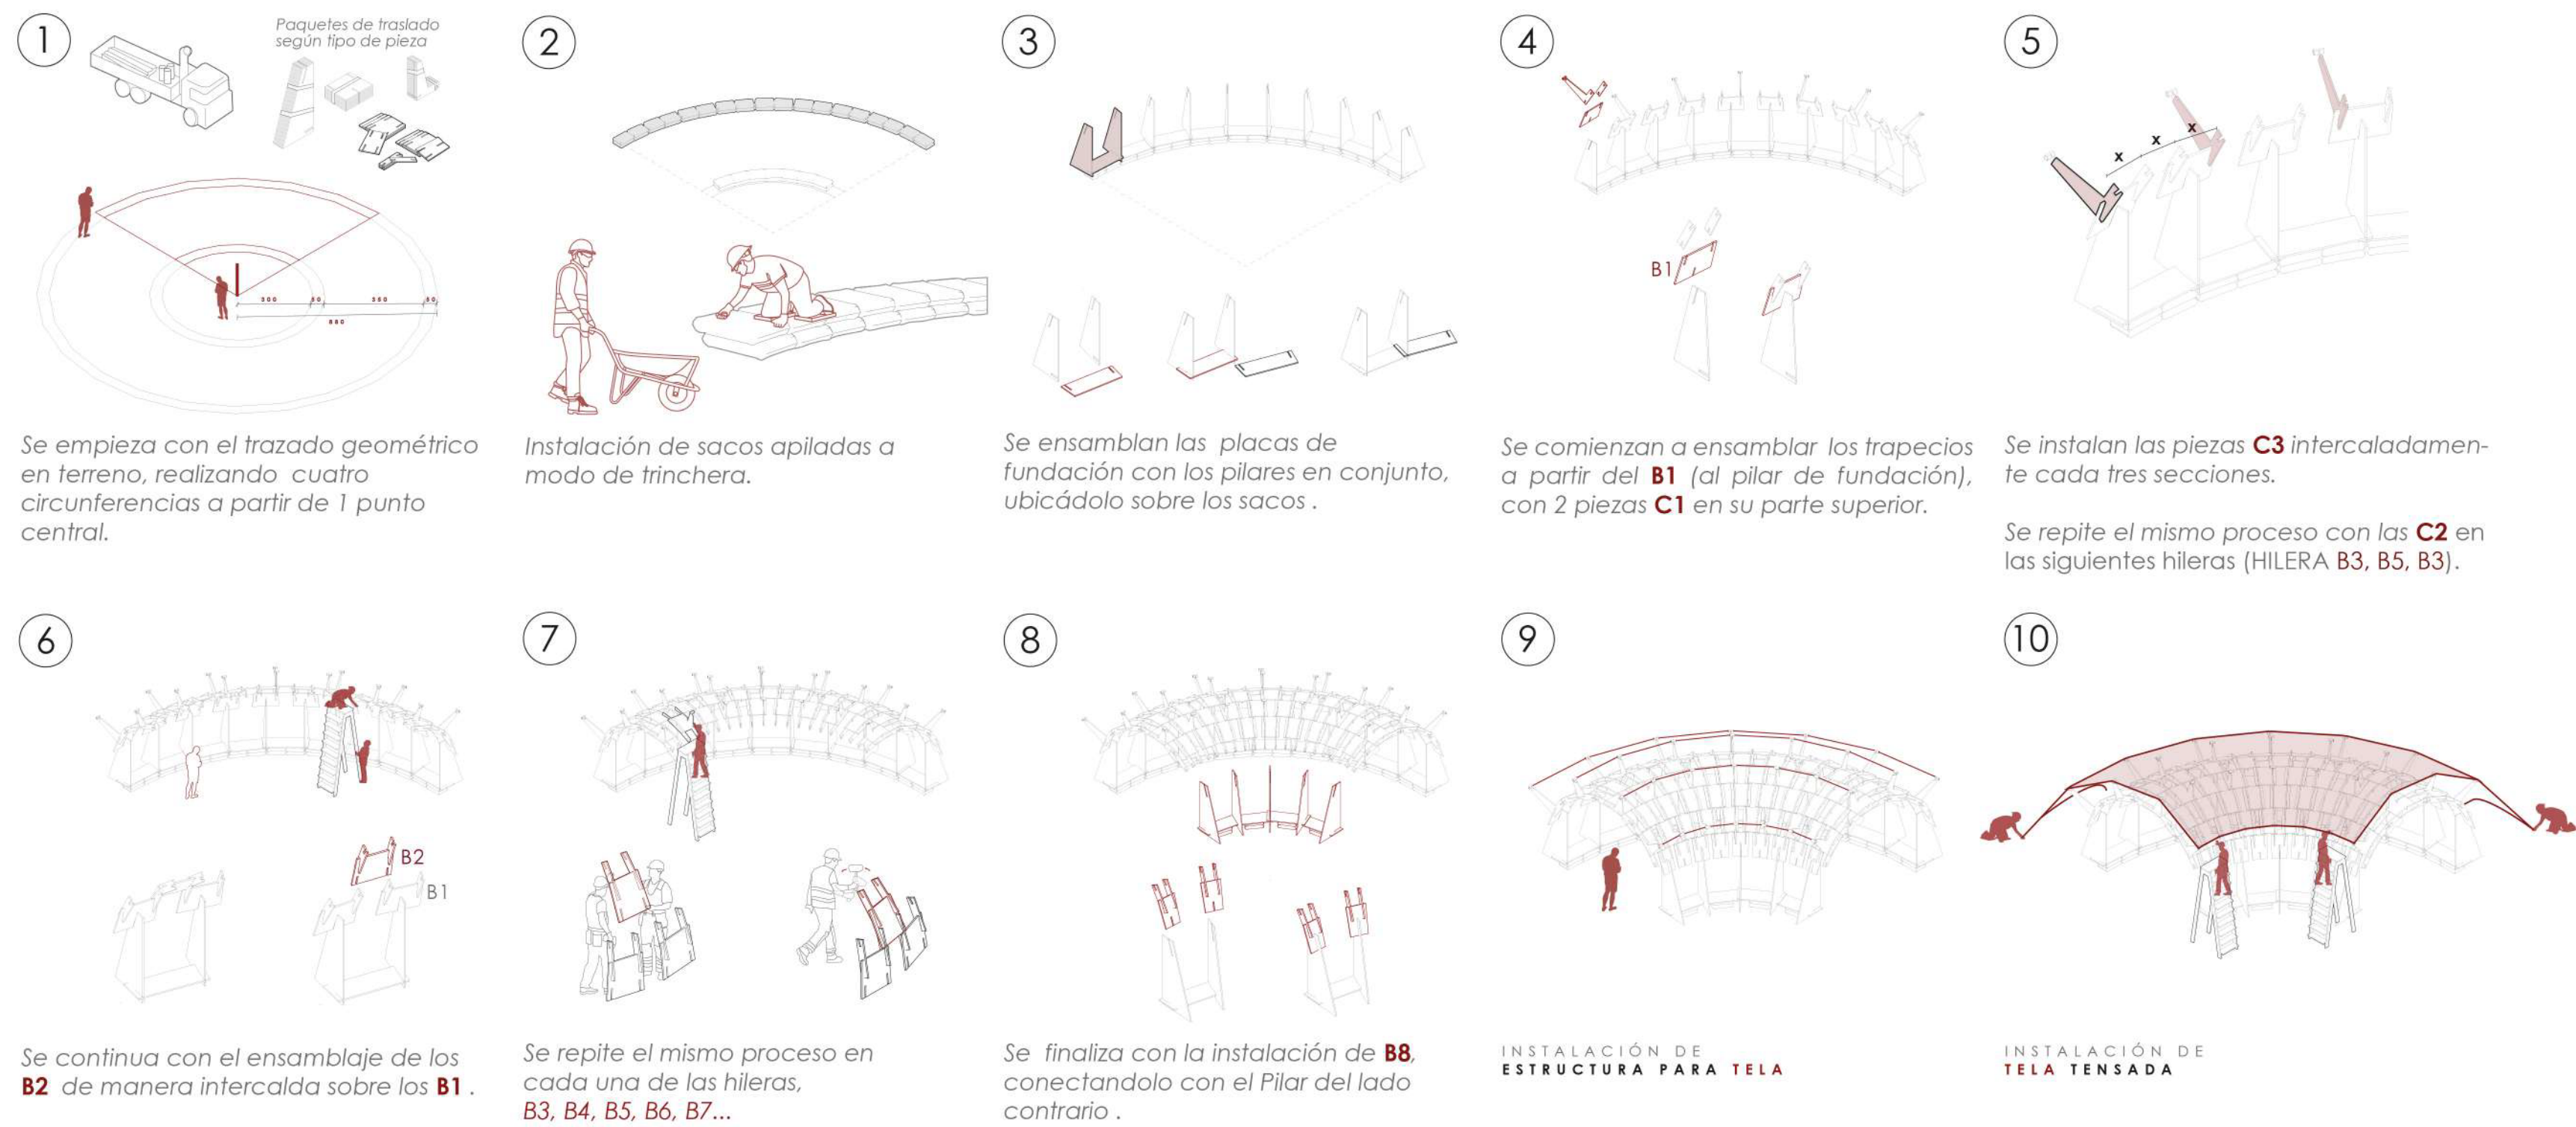


TELA SUPERIOR

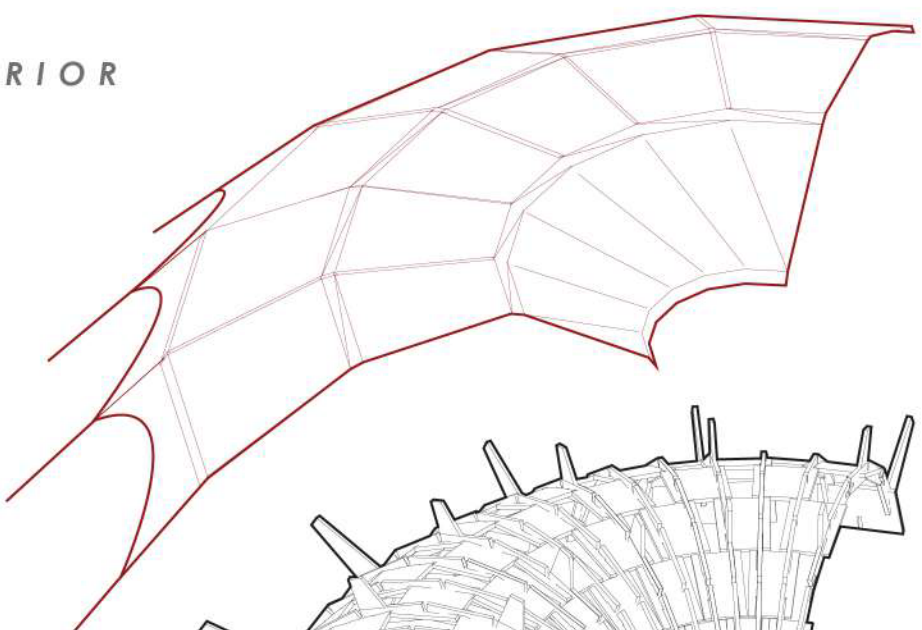

CORAZA TERCIO 30 MM

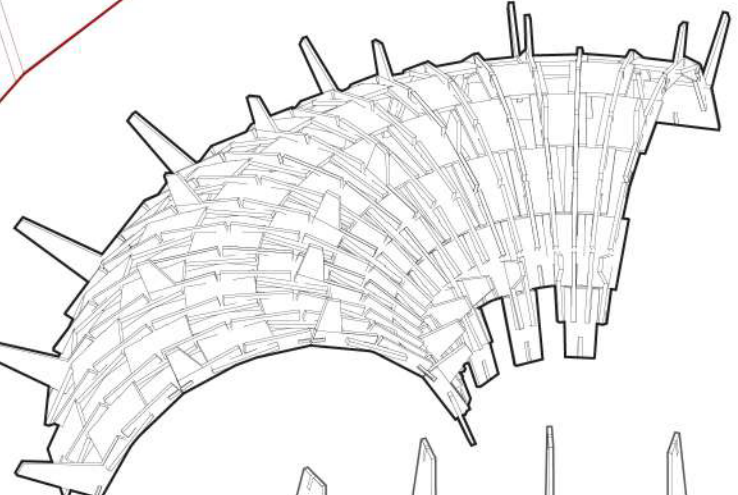

FUNDACIÓN ENSAMBLADA

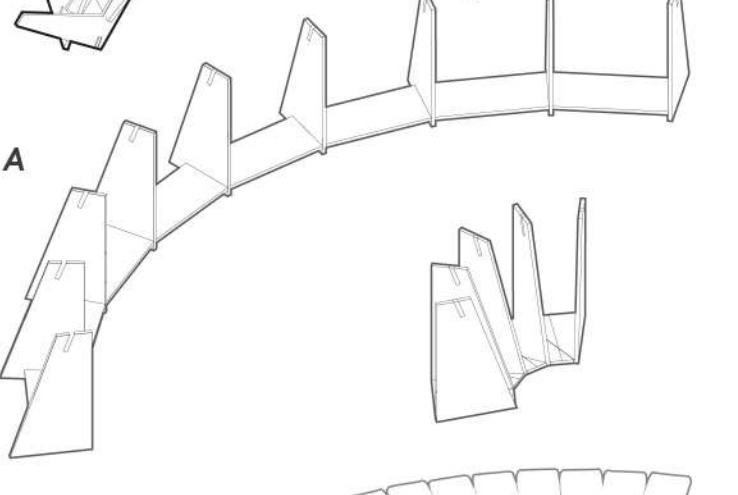

FUNDACIÓN SACOS

