



DETALLES CONSTRUCTIVOS 1:25


DETALLE CONEXIÓN CON COPIHUE SUPERIOR

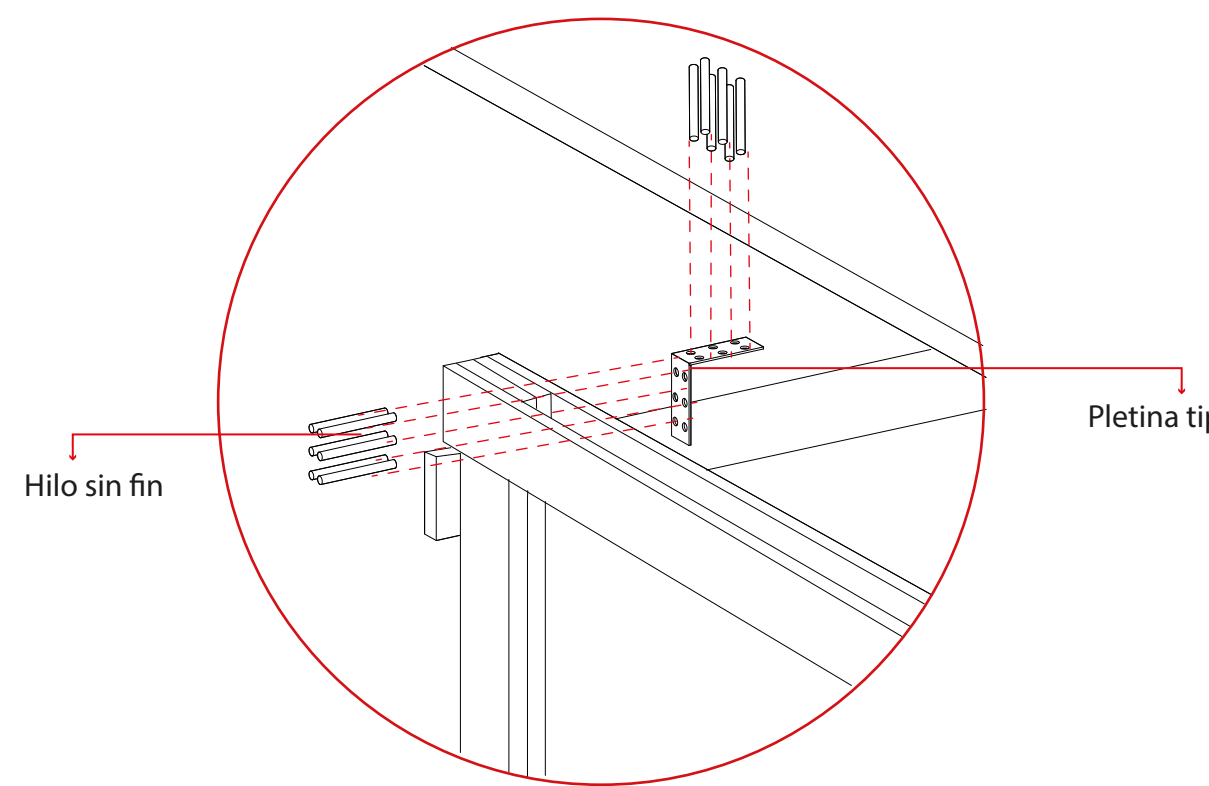


DETALLE CONEXIÓN CON COPIHUE "ANILLO"

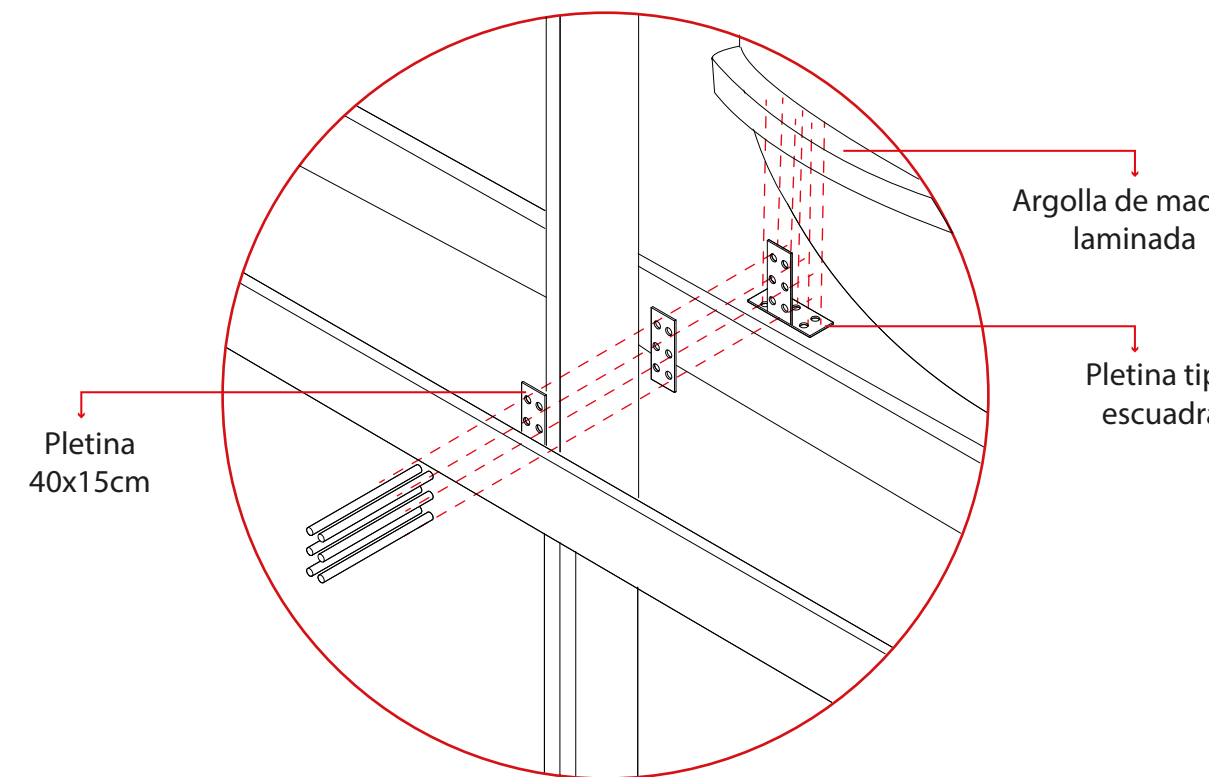


DETALLE CONEXIÓN ESTRUCTURAL

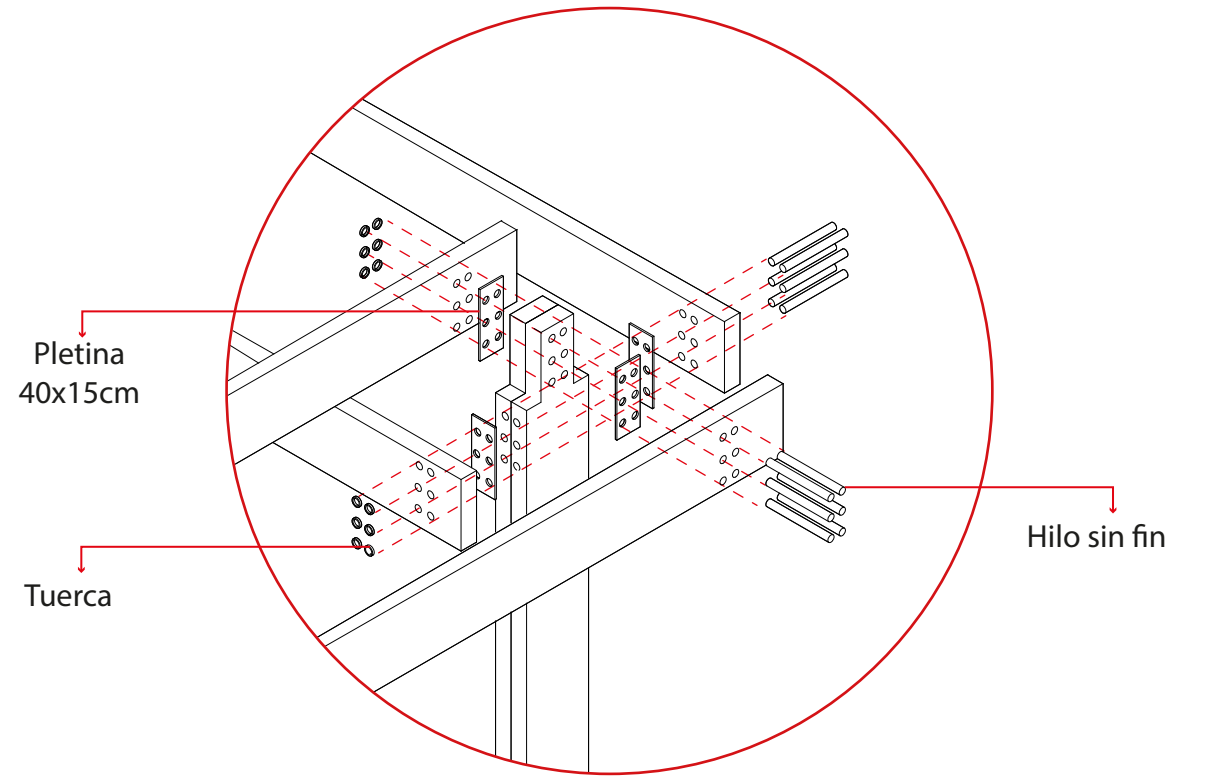


DETALLE TENSORES ESTRUCTURALES

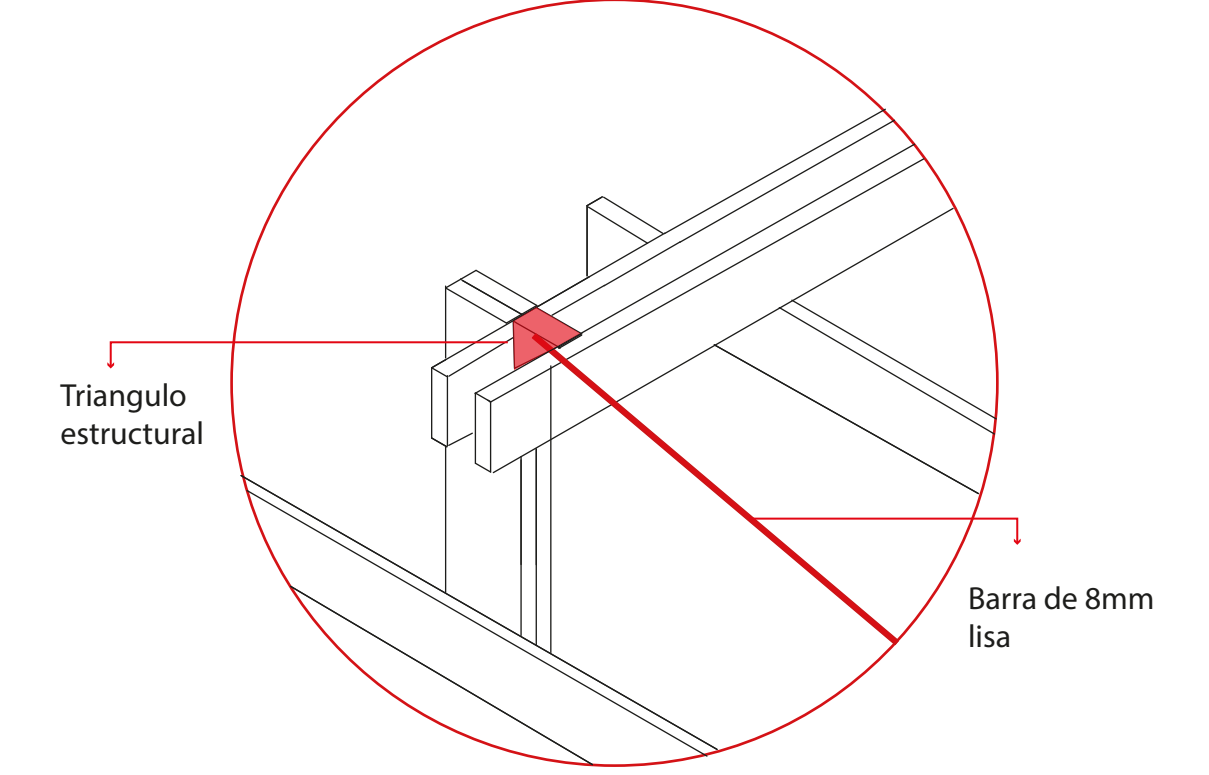

ESCAÑILLÓN ESC 1:25

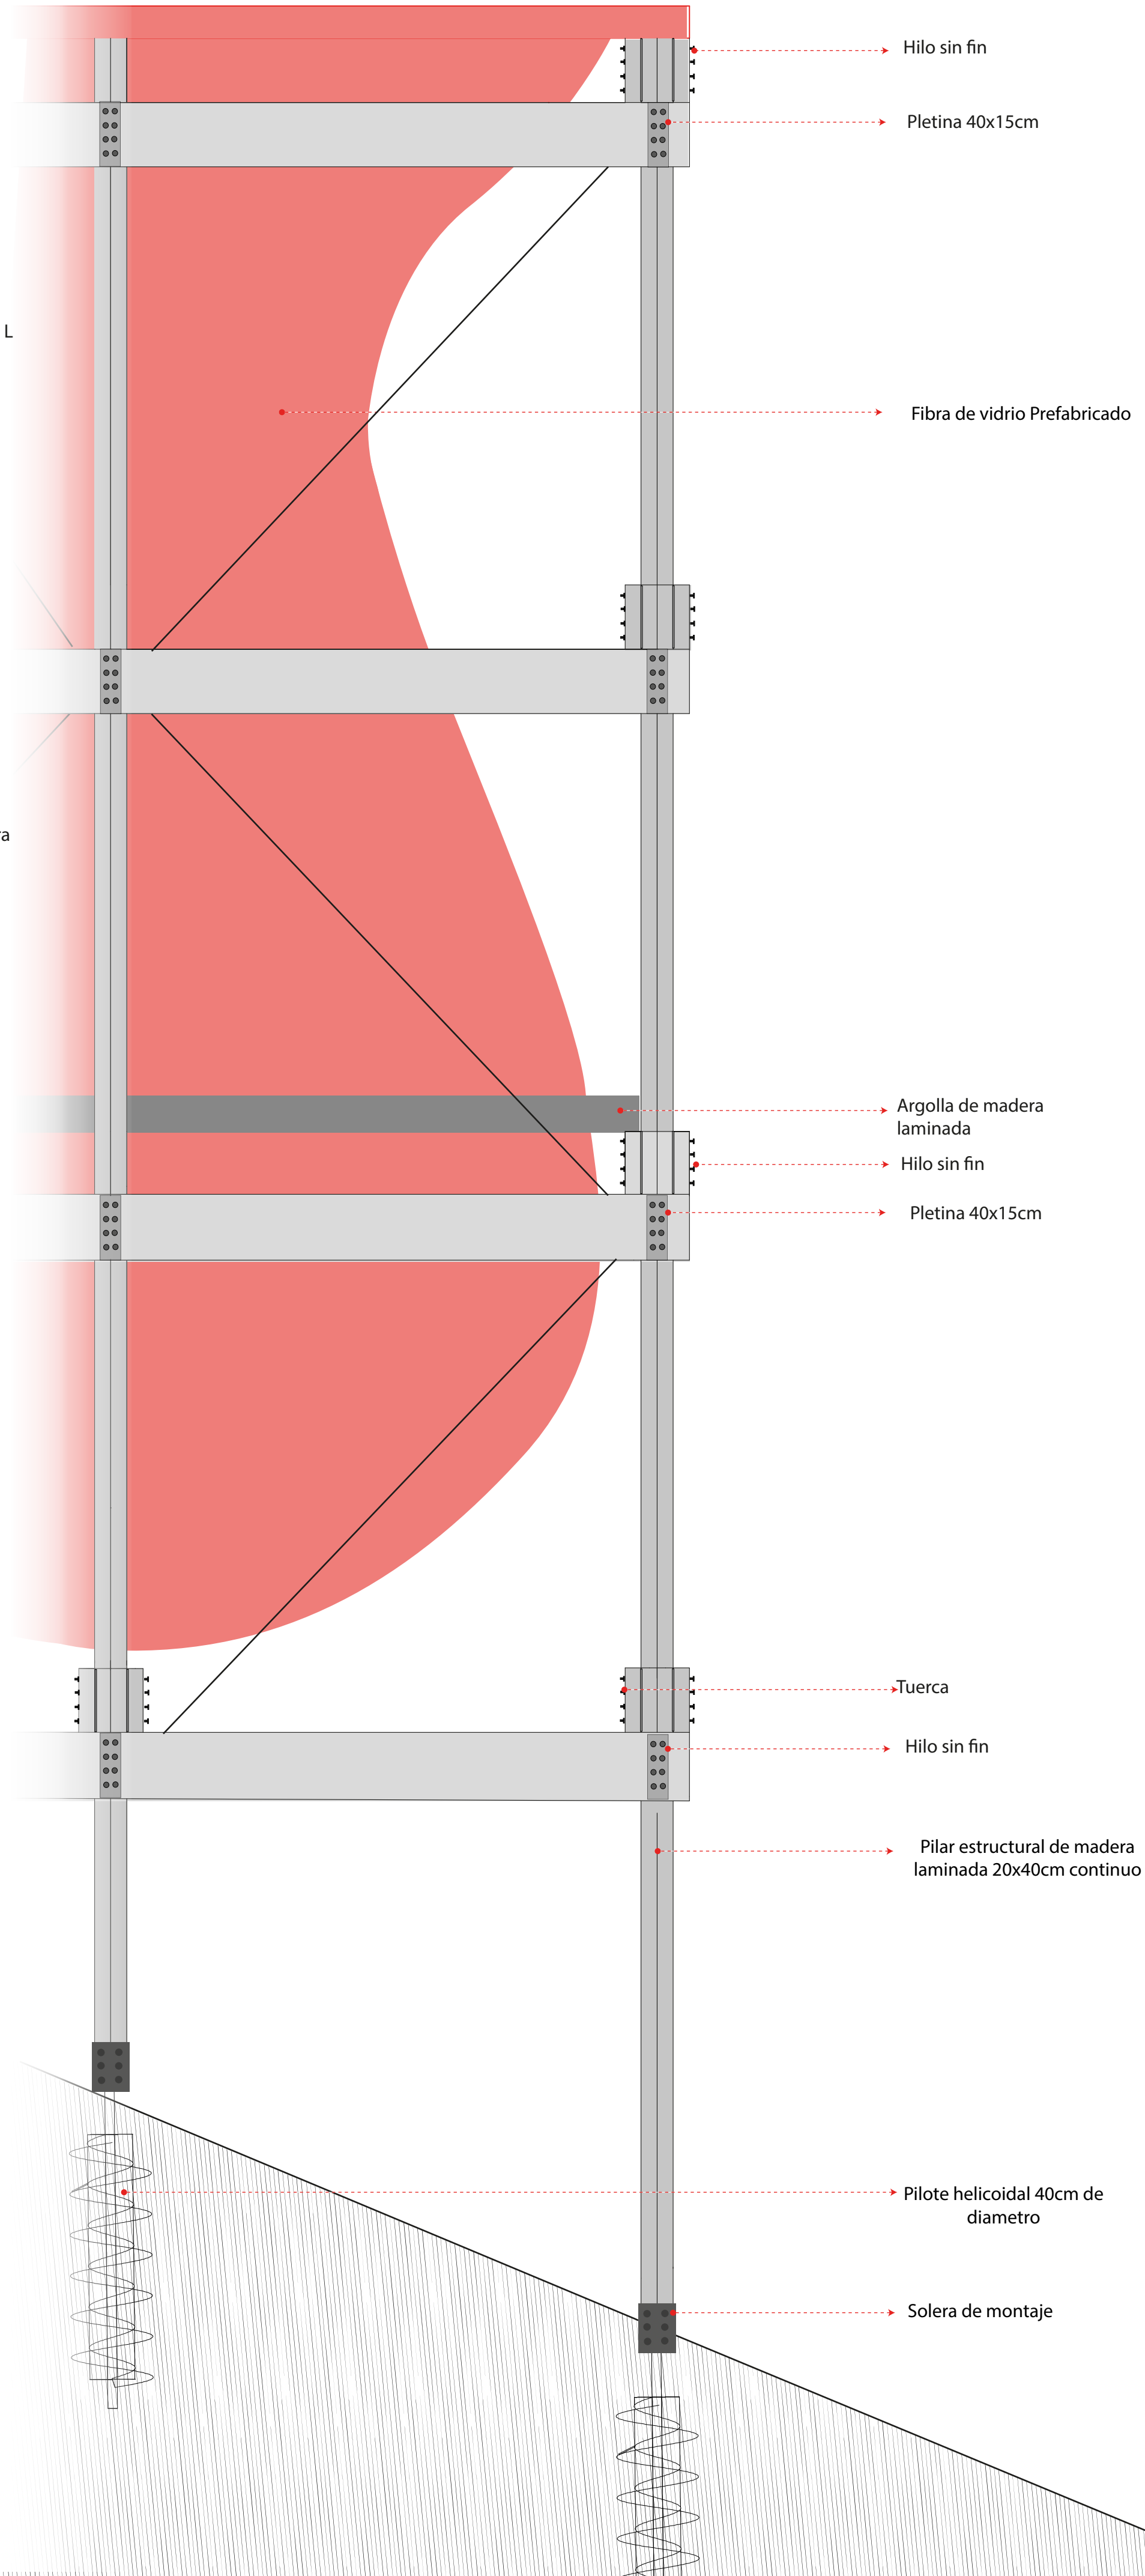

CORTE A-A' ESC 1:100

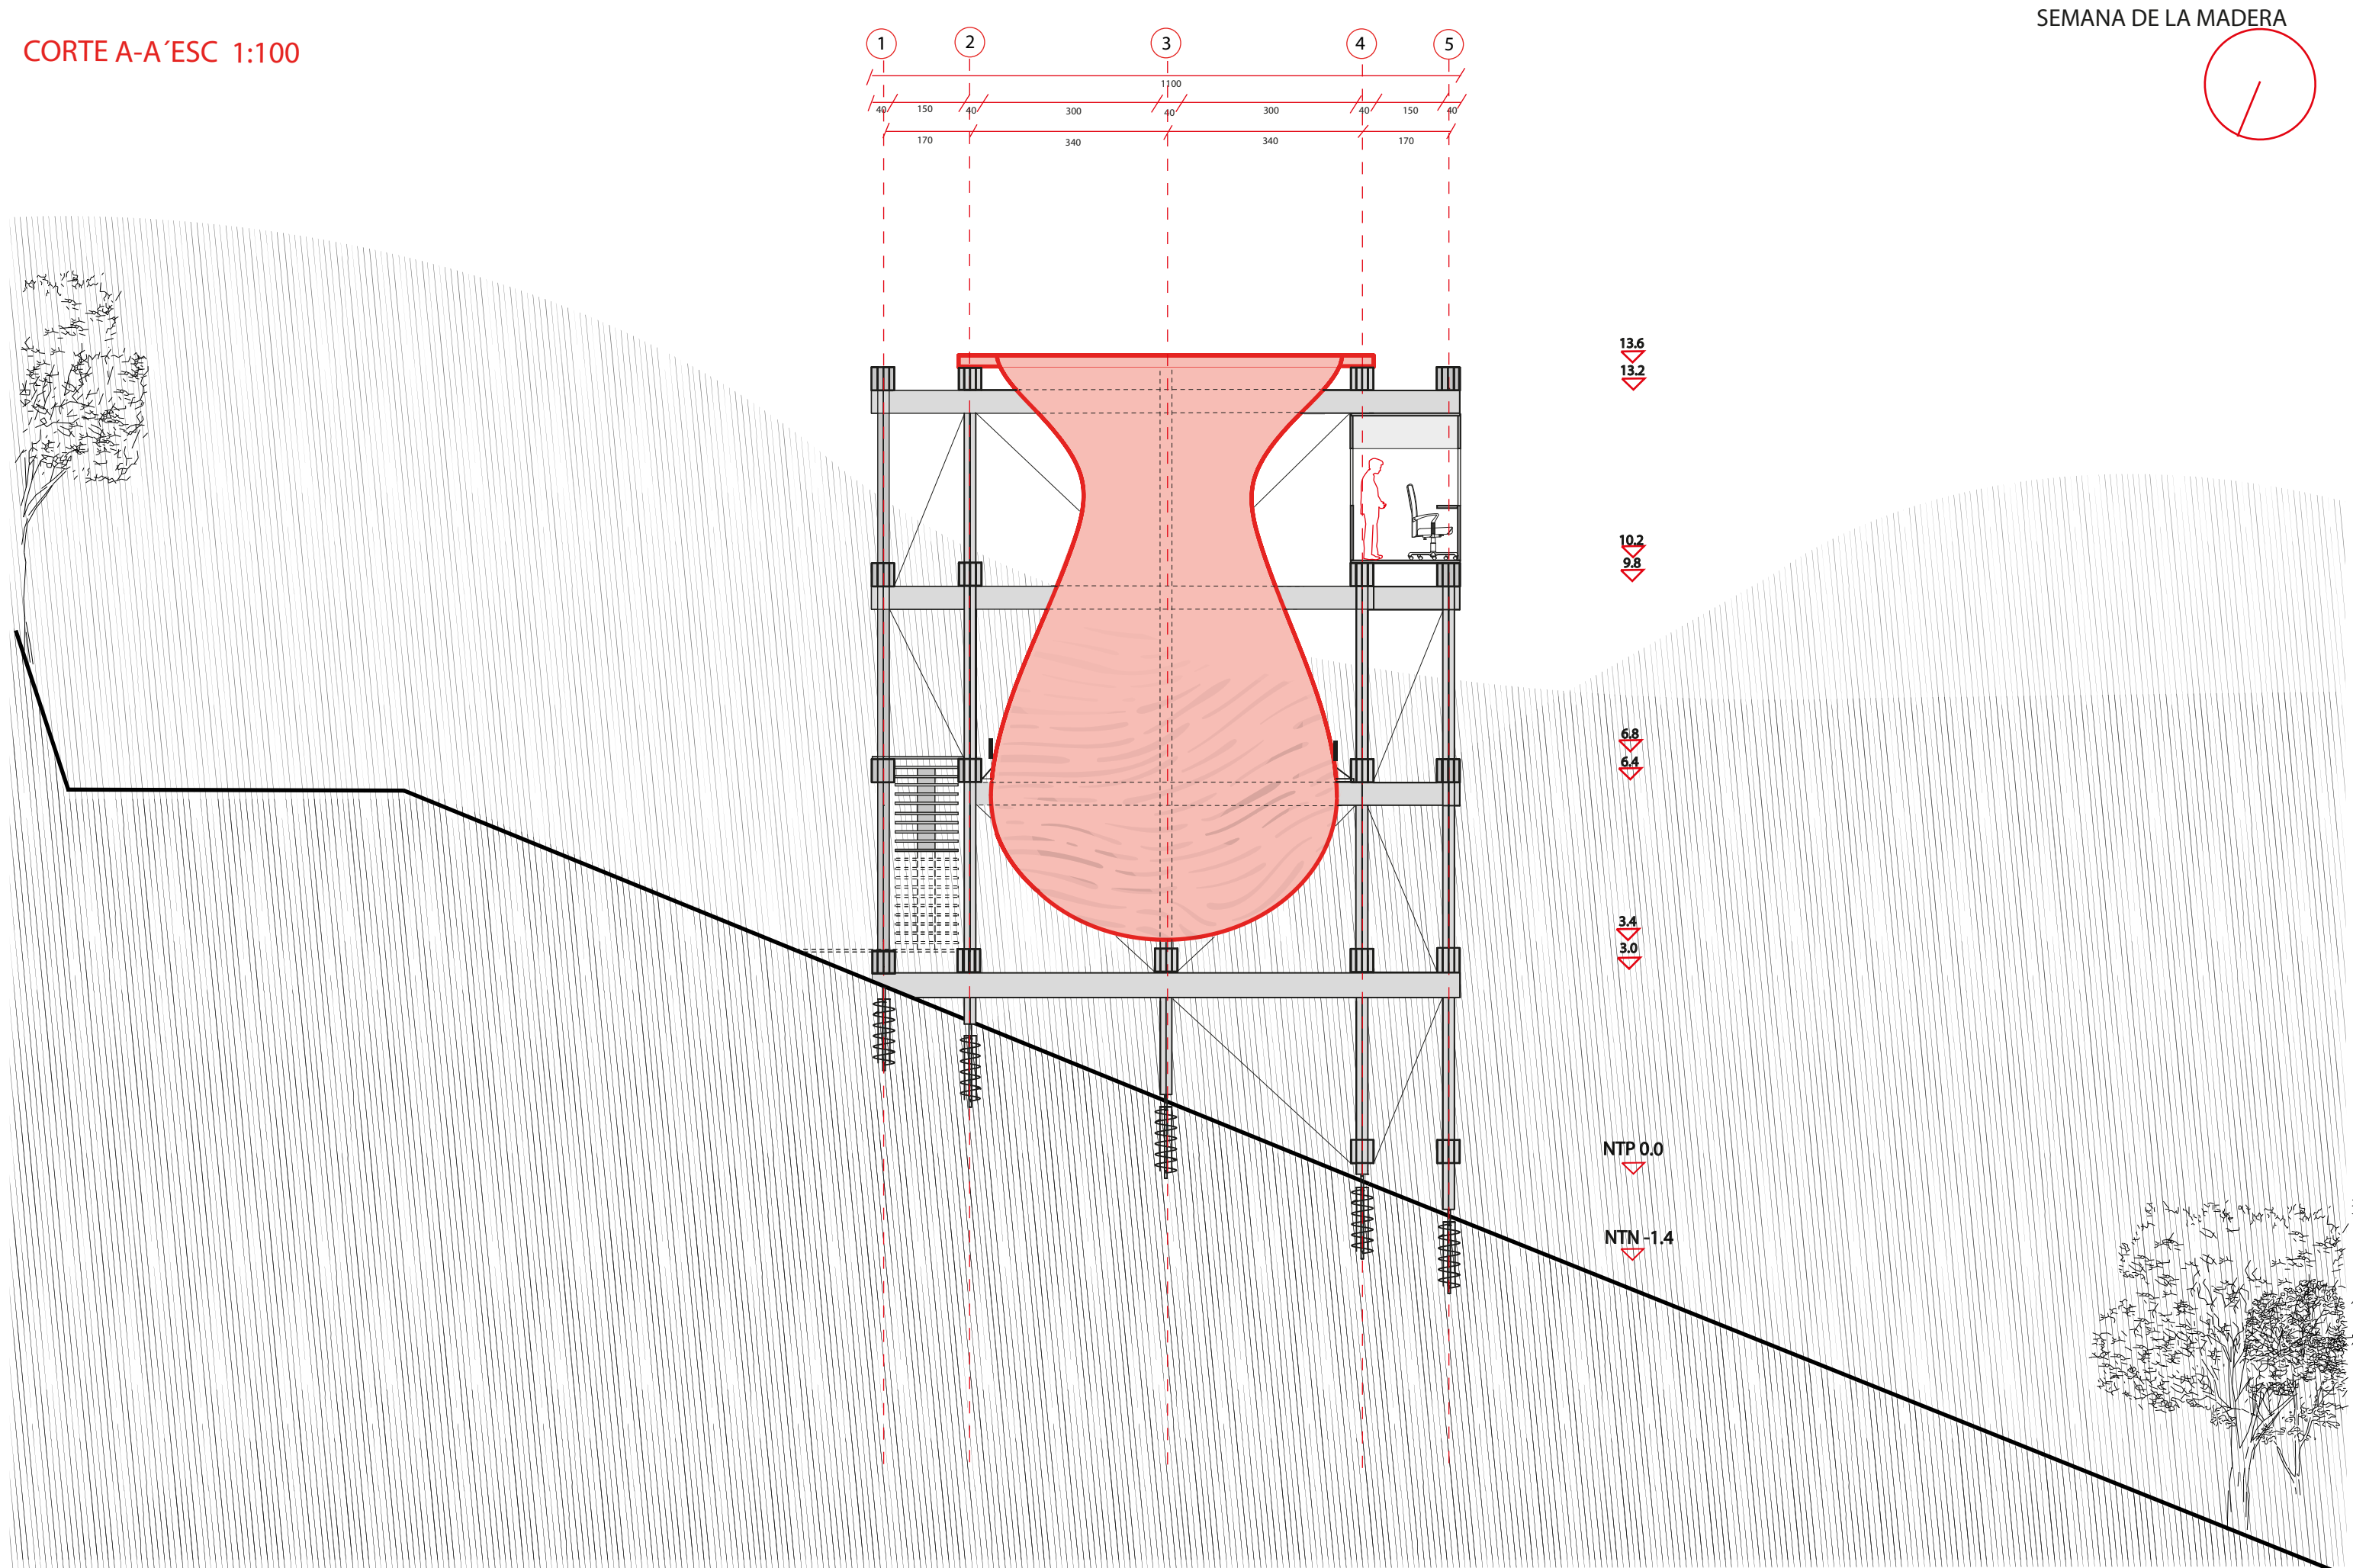

CORTE B-B' ESC 1:100

