




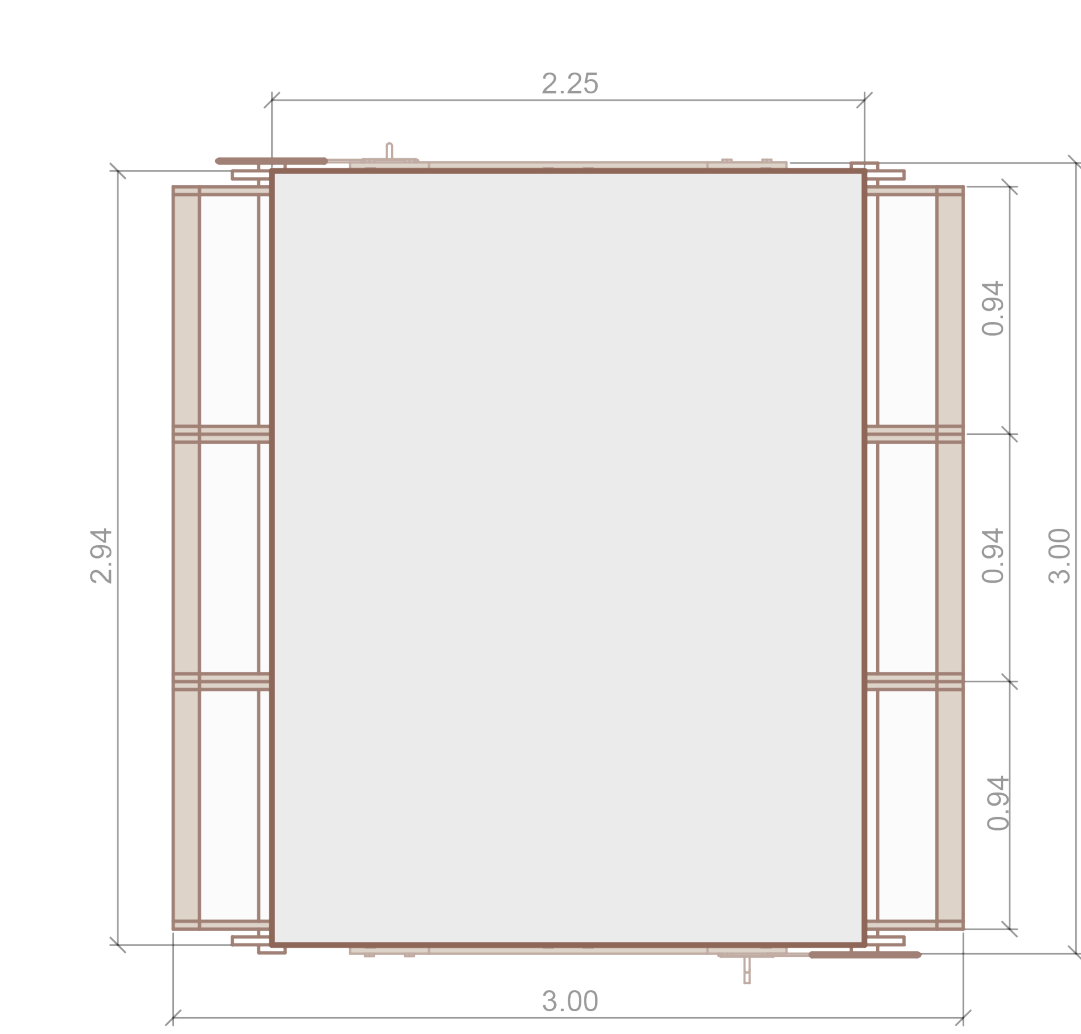

PLANTA

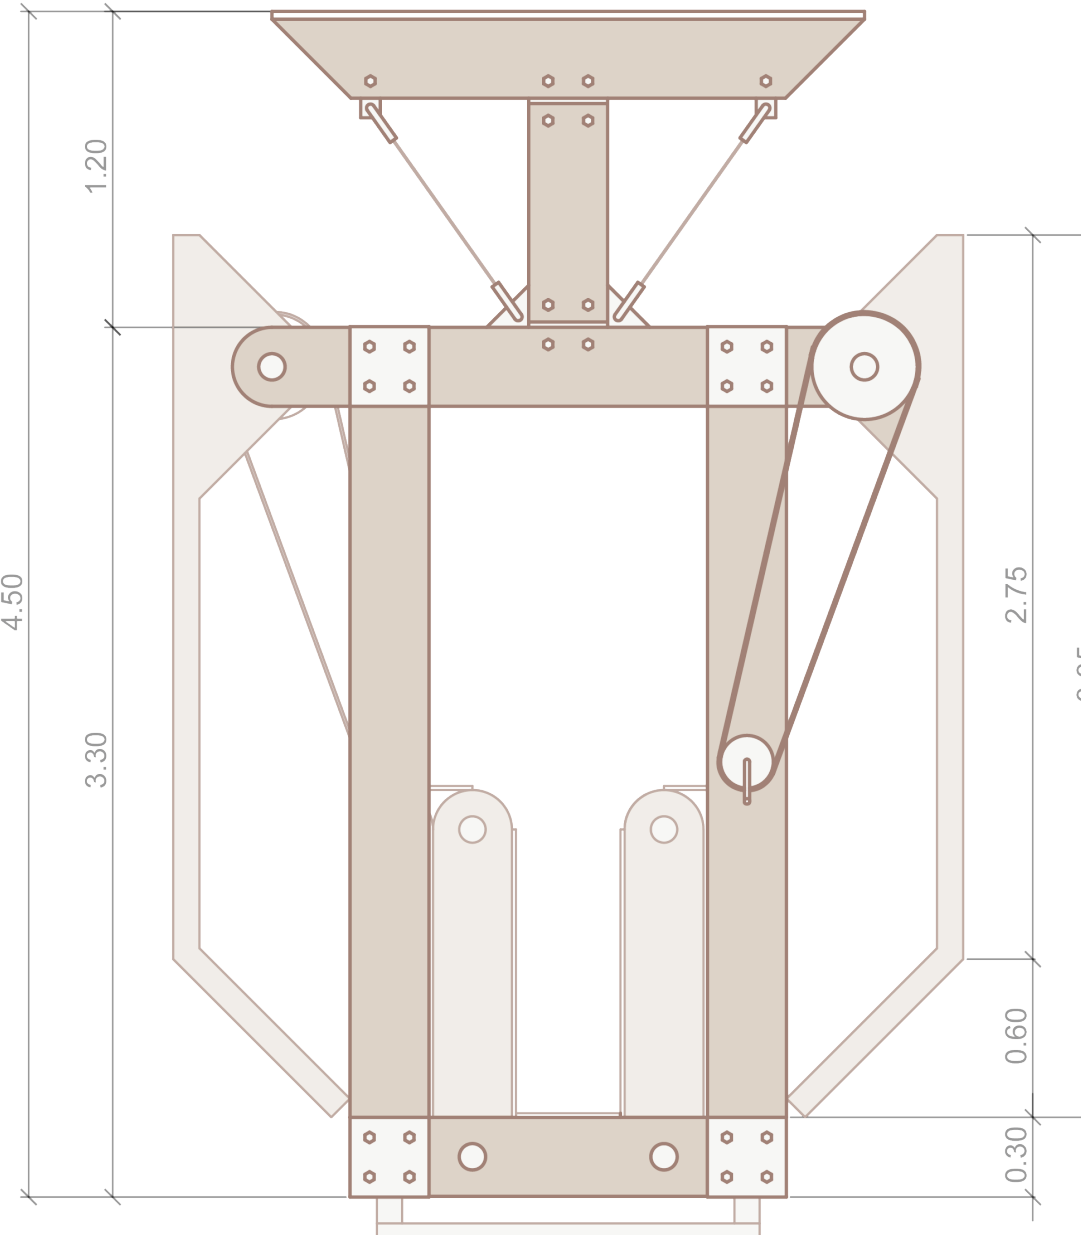


VISTA FRONTAL

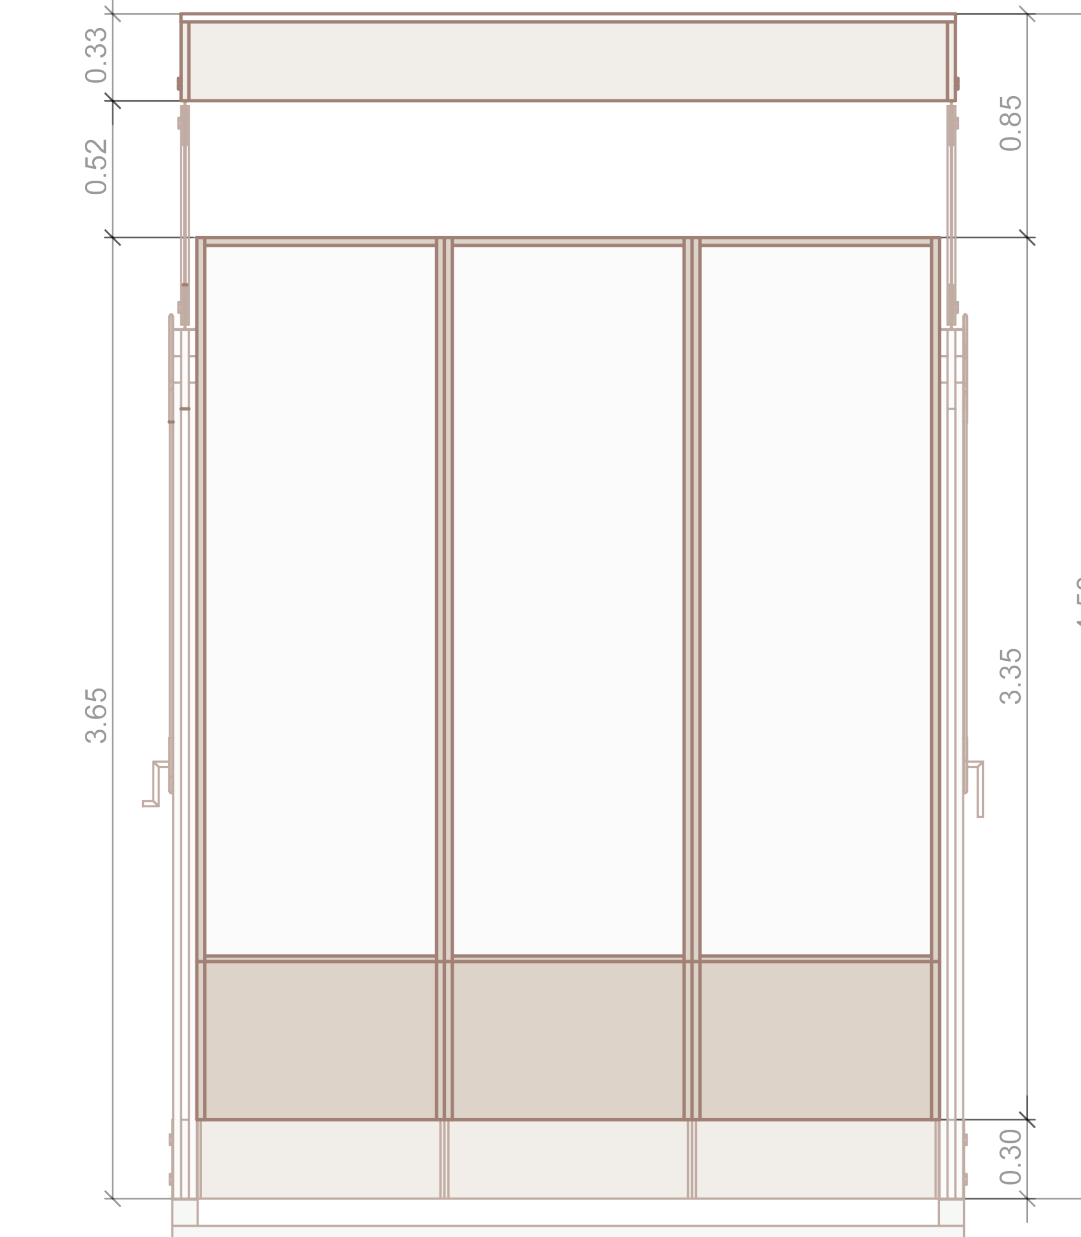


VISTA LATERAL


MÓDULO COMPACTO

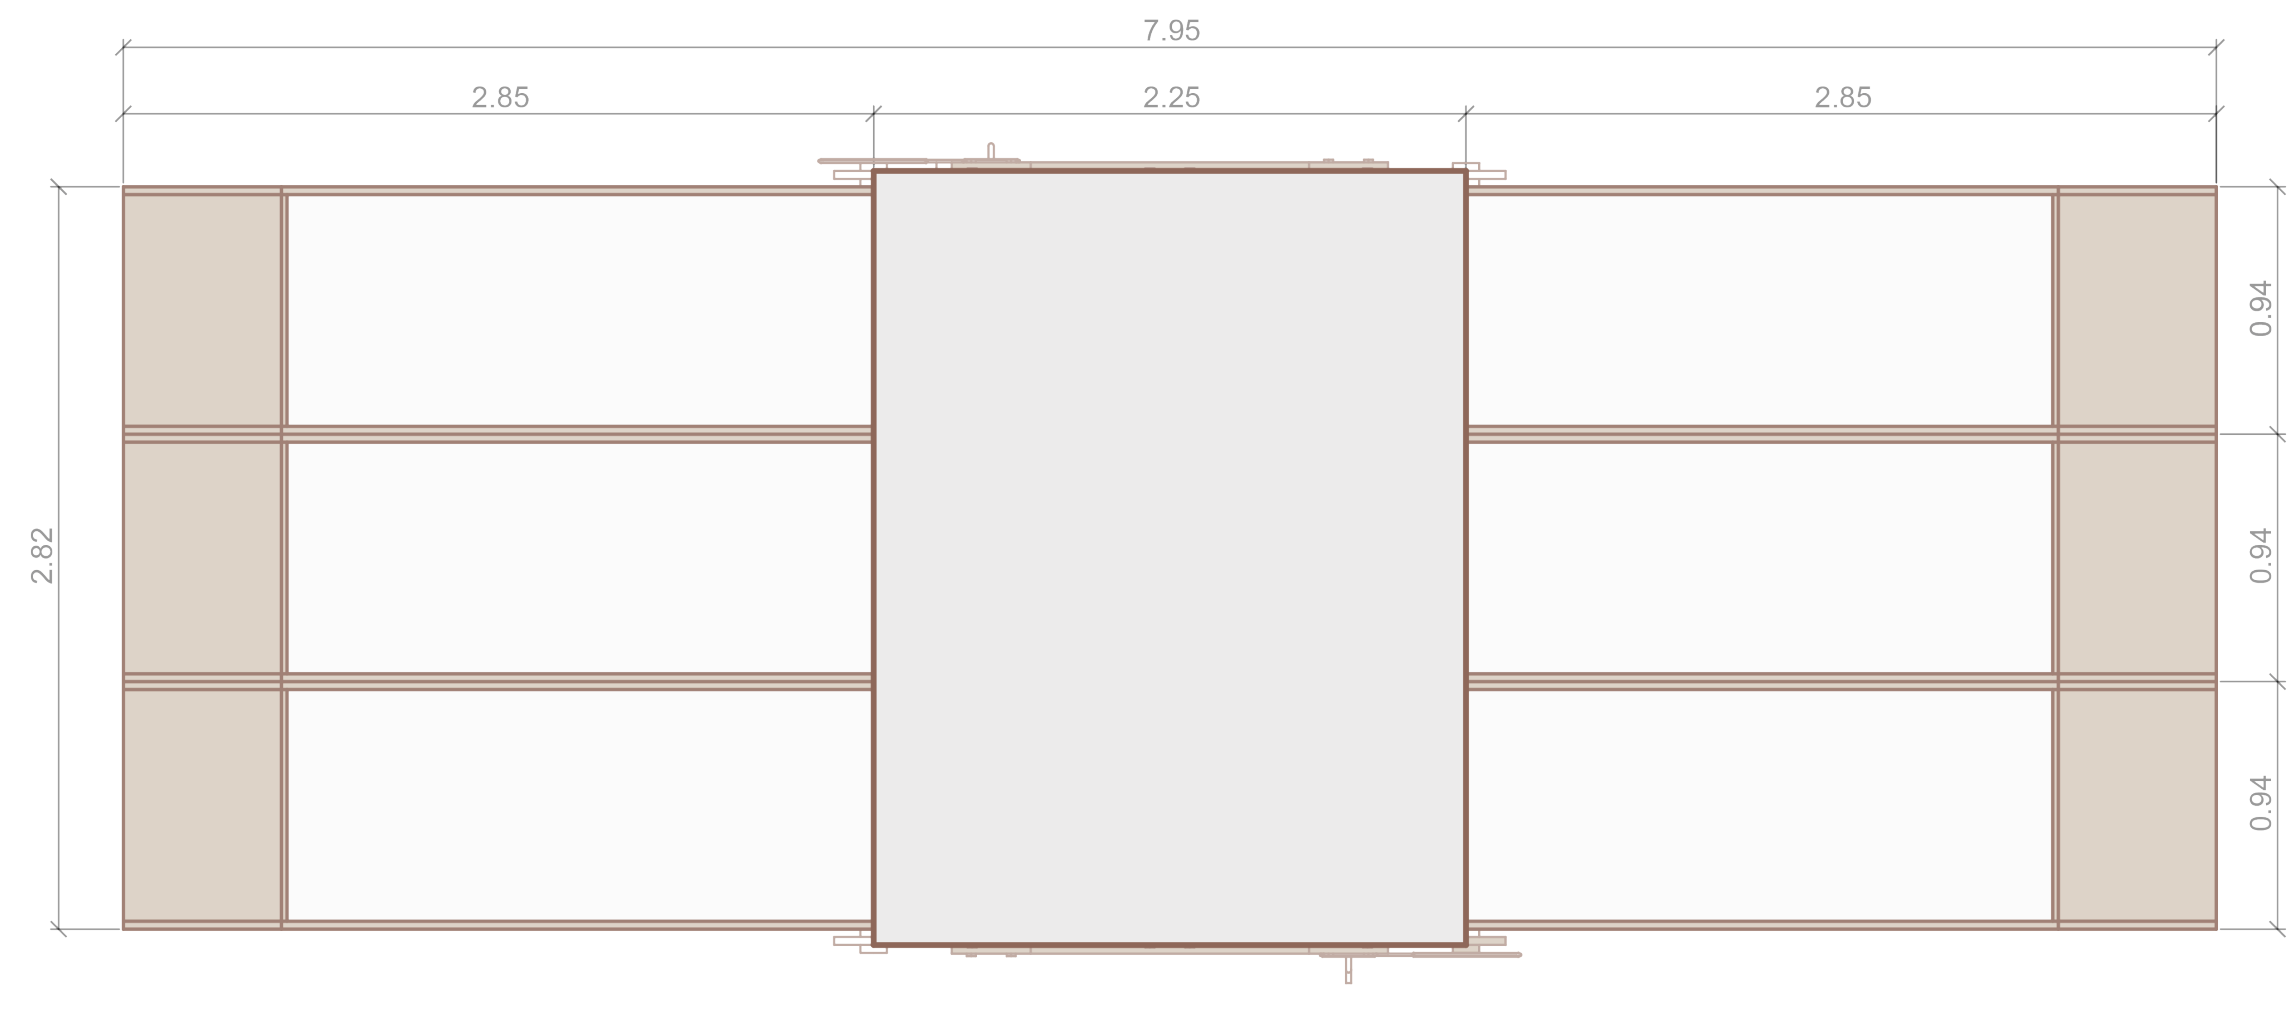

PLANTA

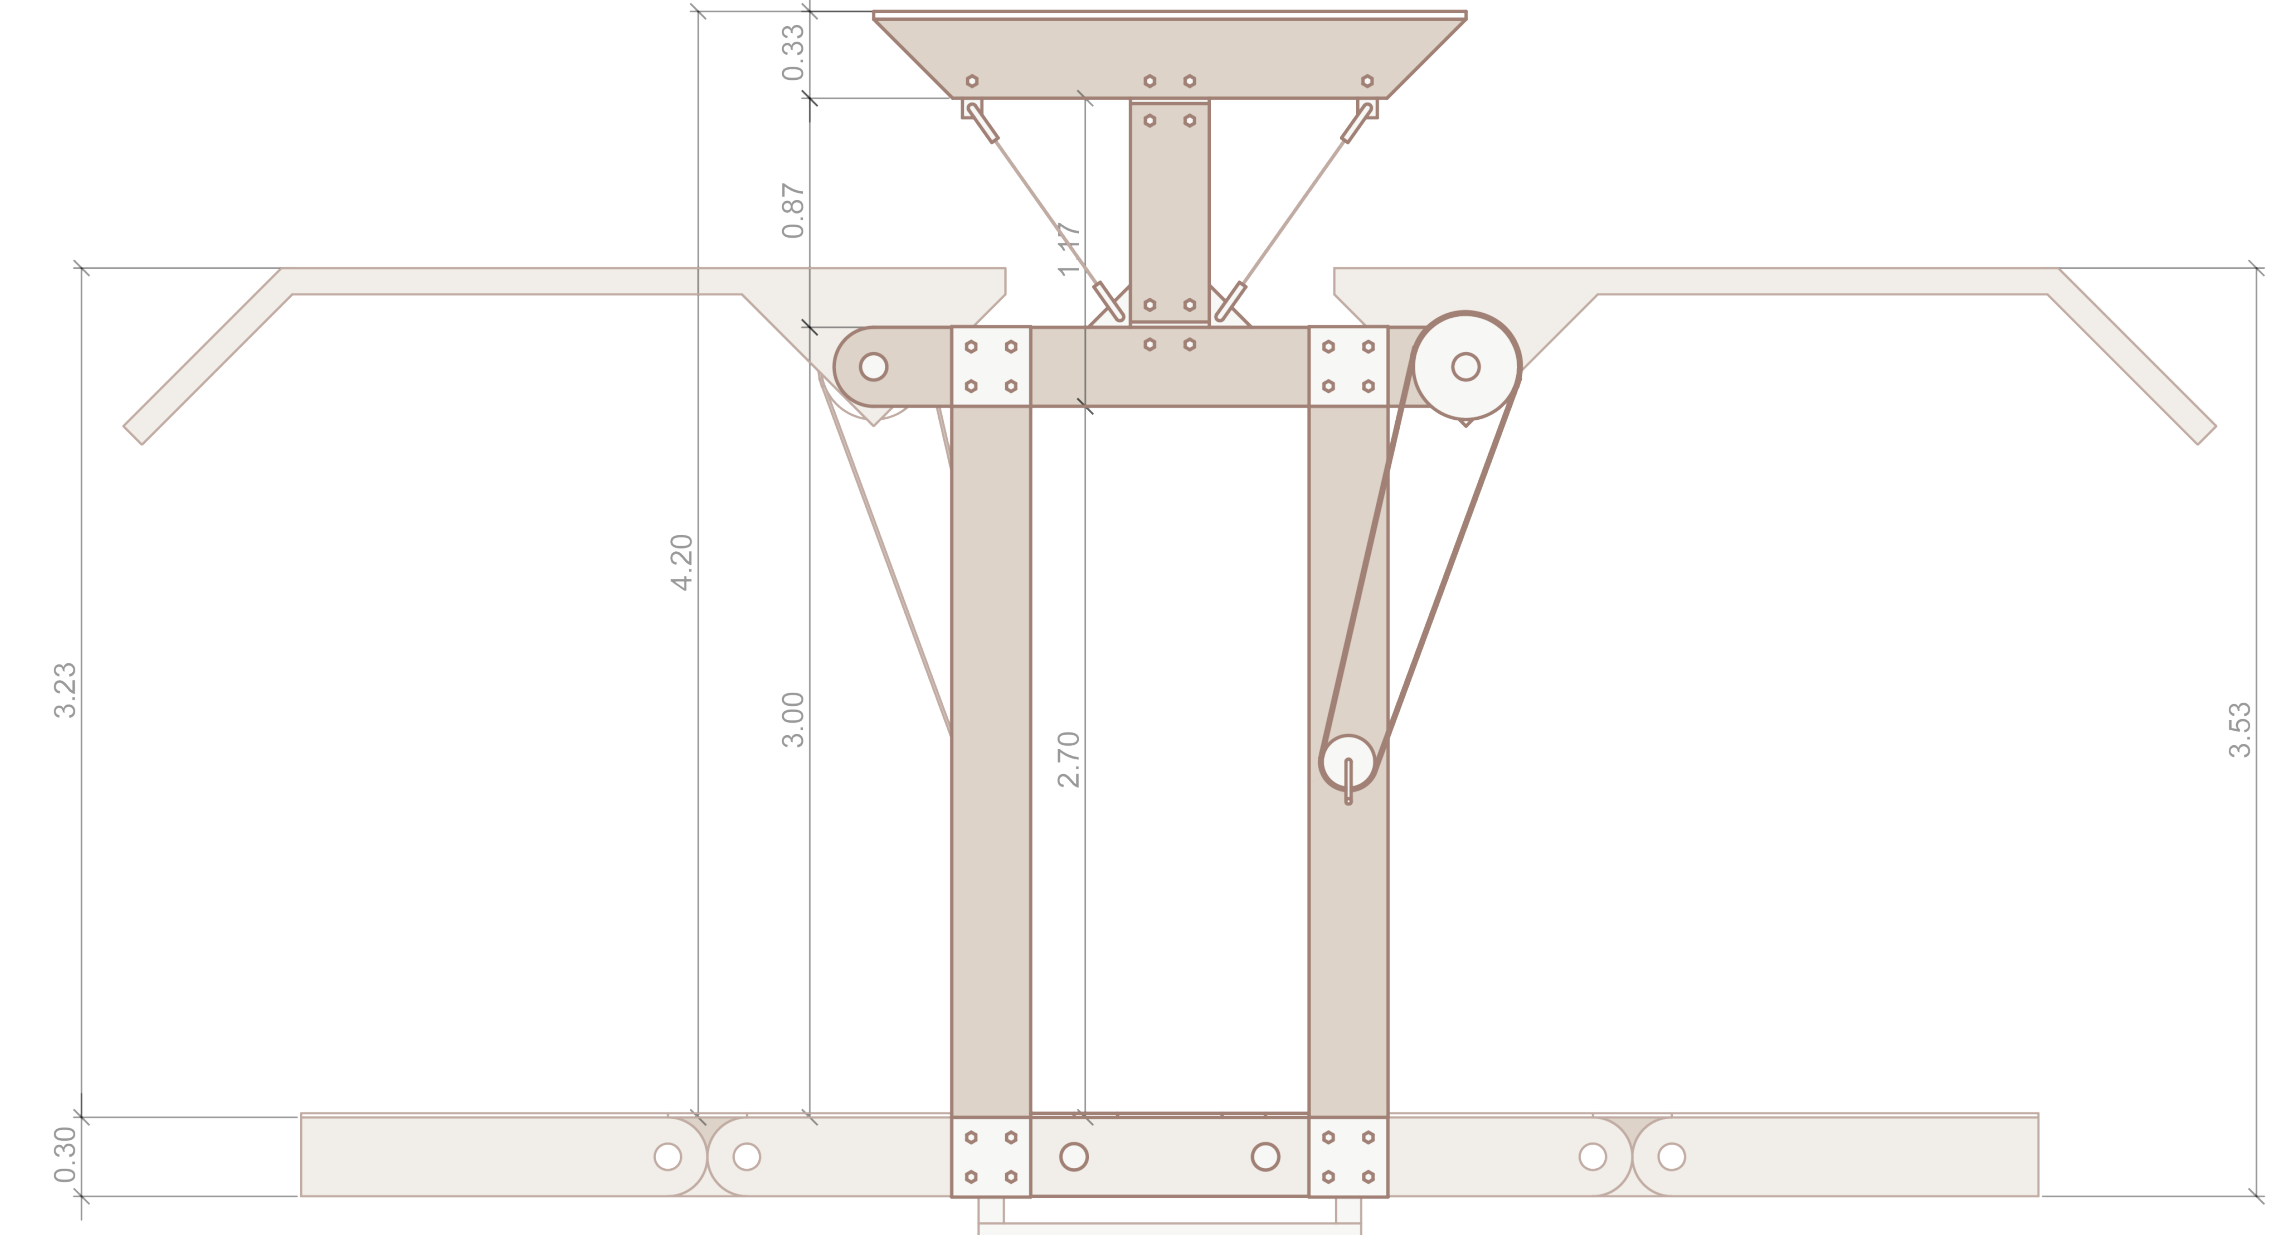

VISTA FRONTAL

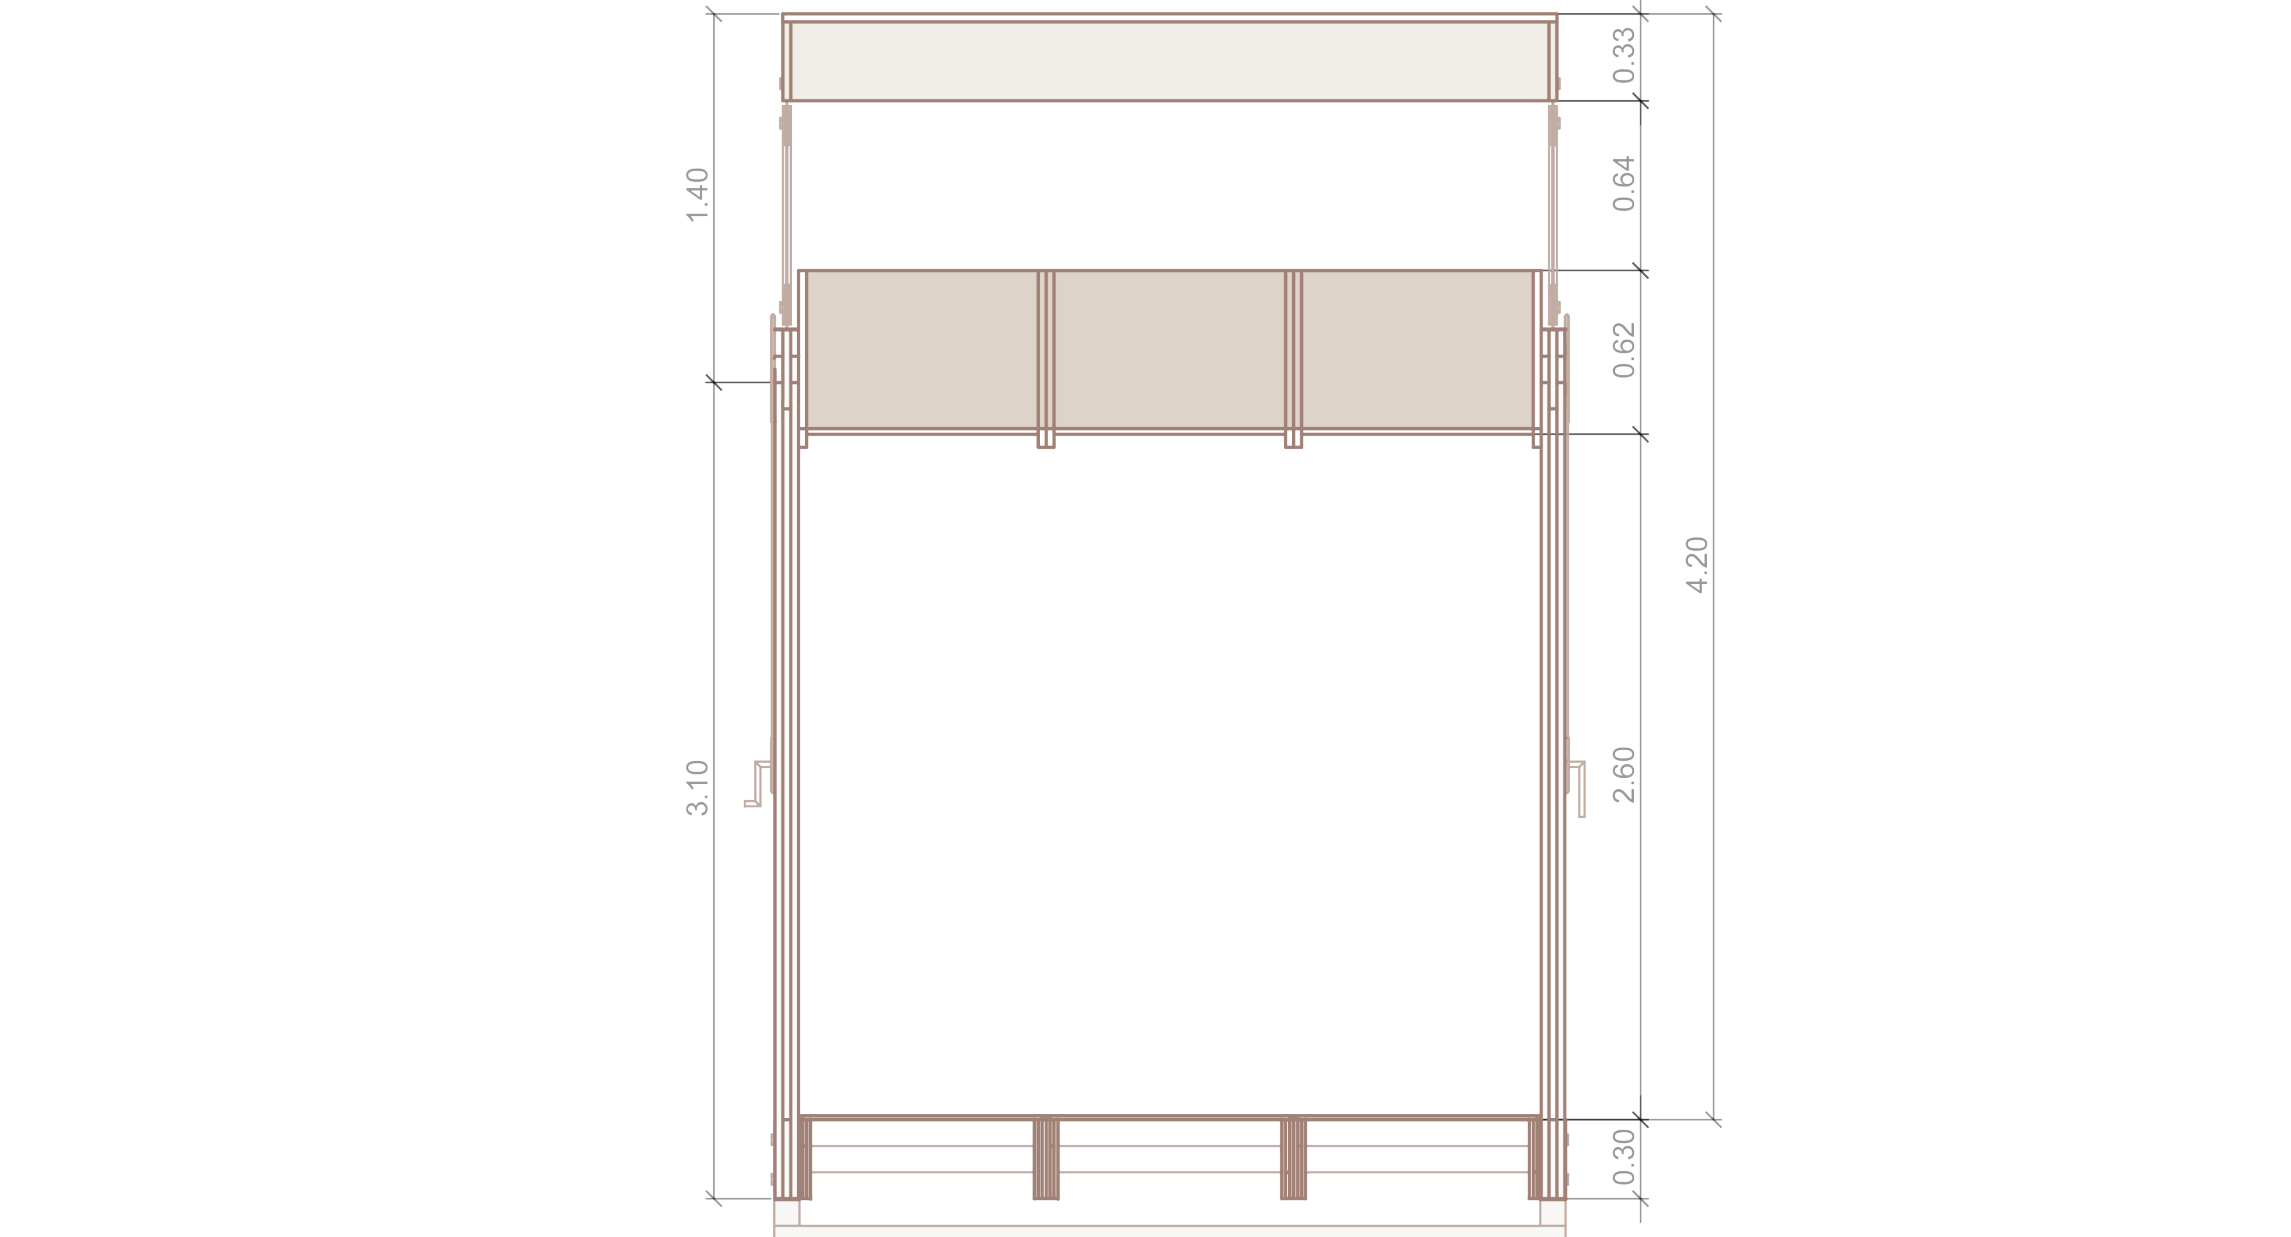

VISTA LATERAL

MÓDULO EXTENDIDO

