


TEATRO AMBULANTE

Estructura cultural transportable

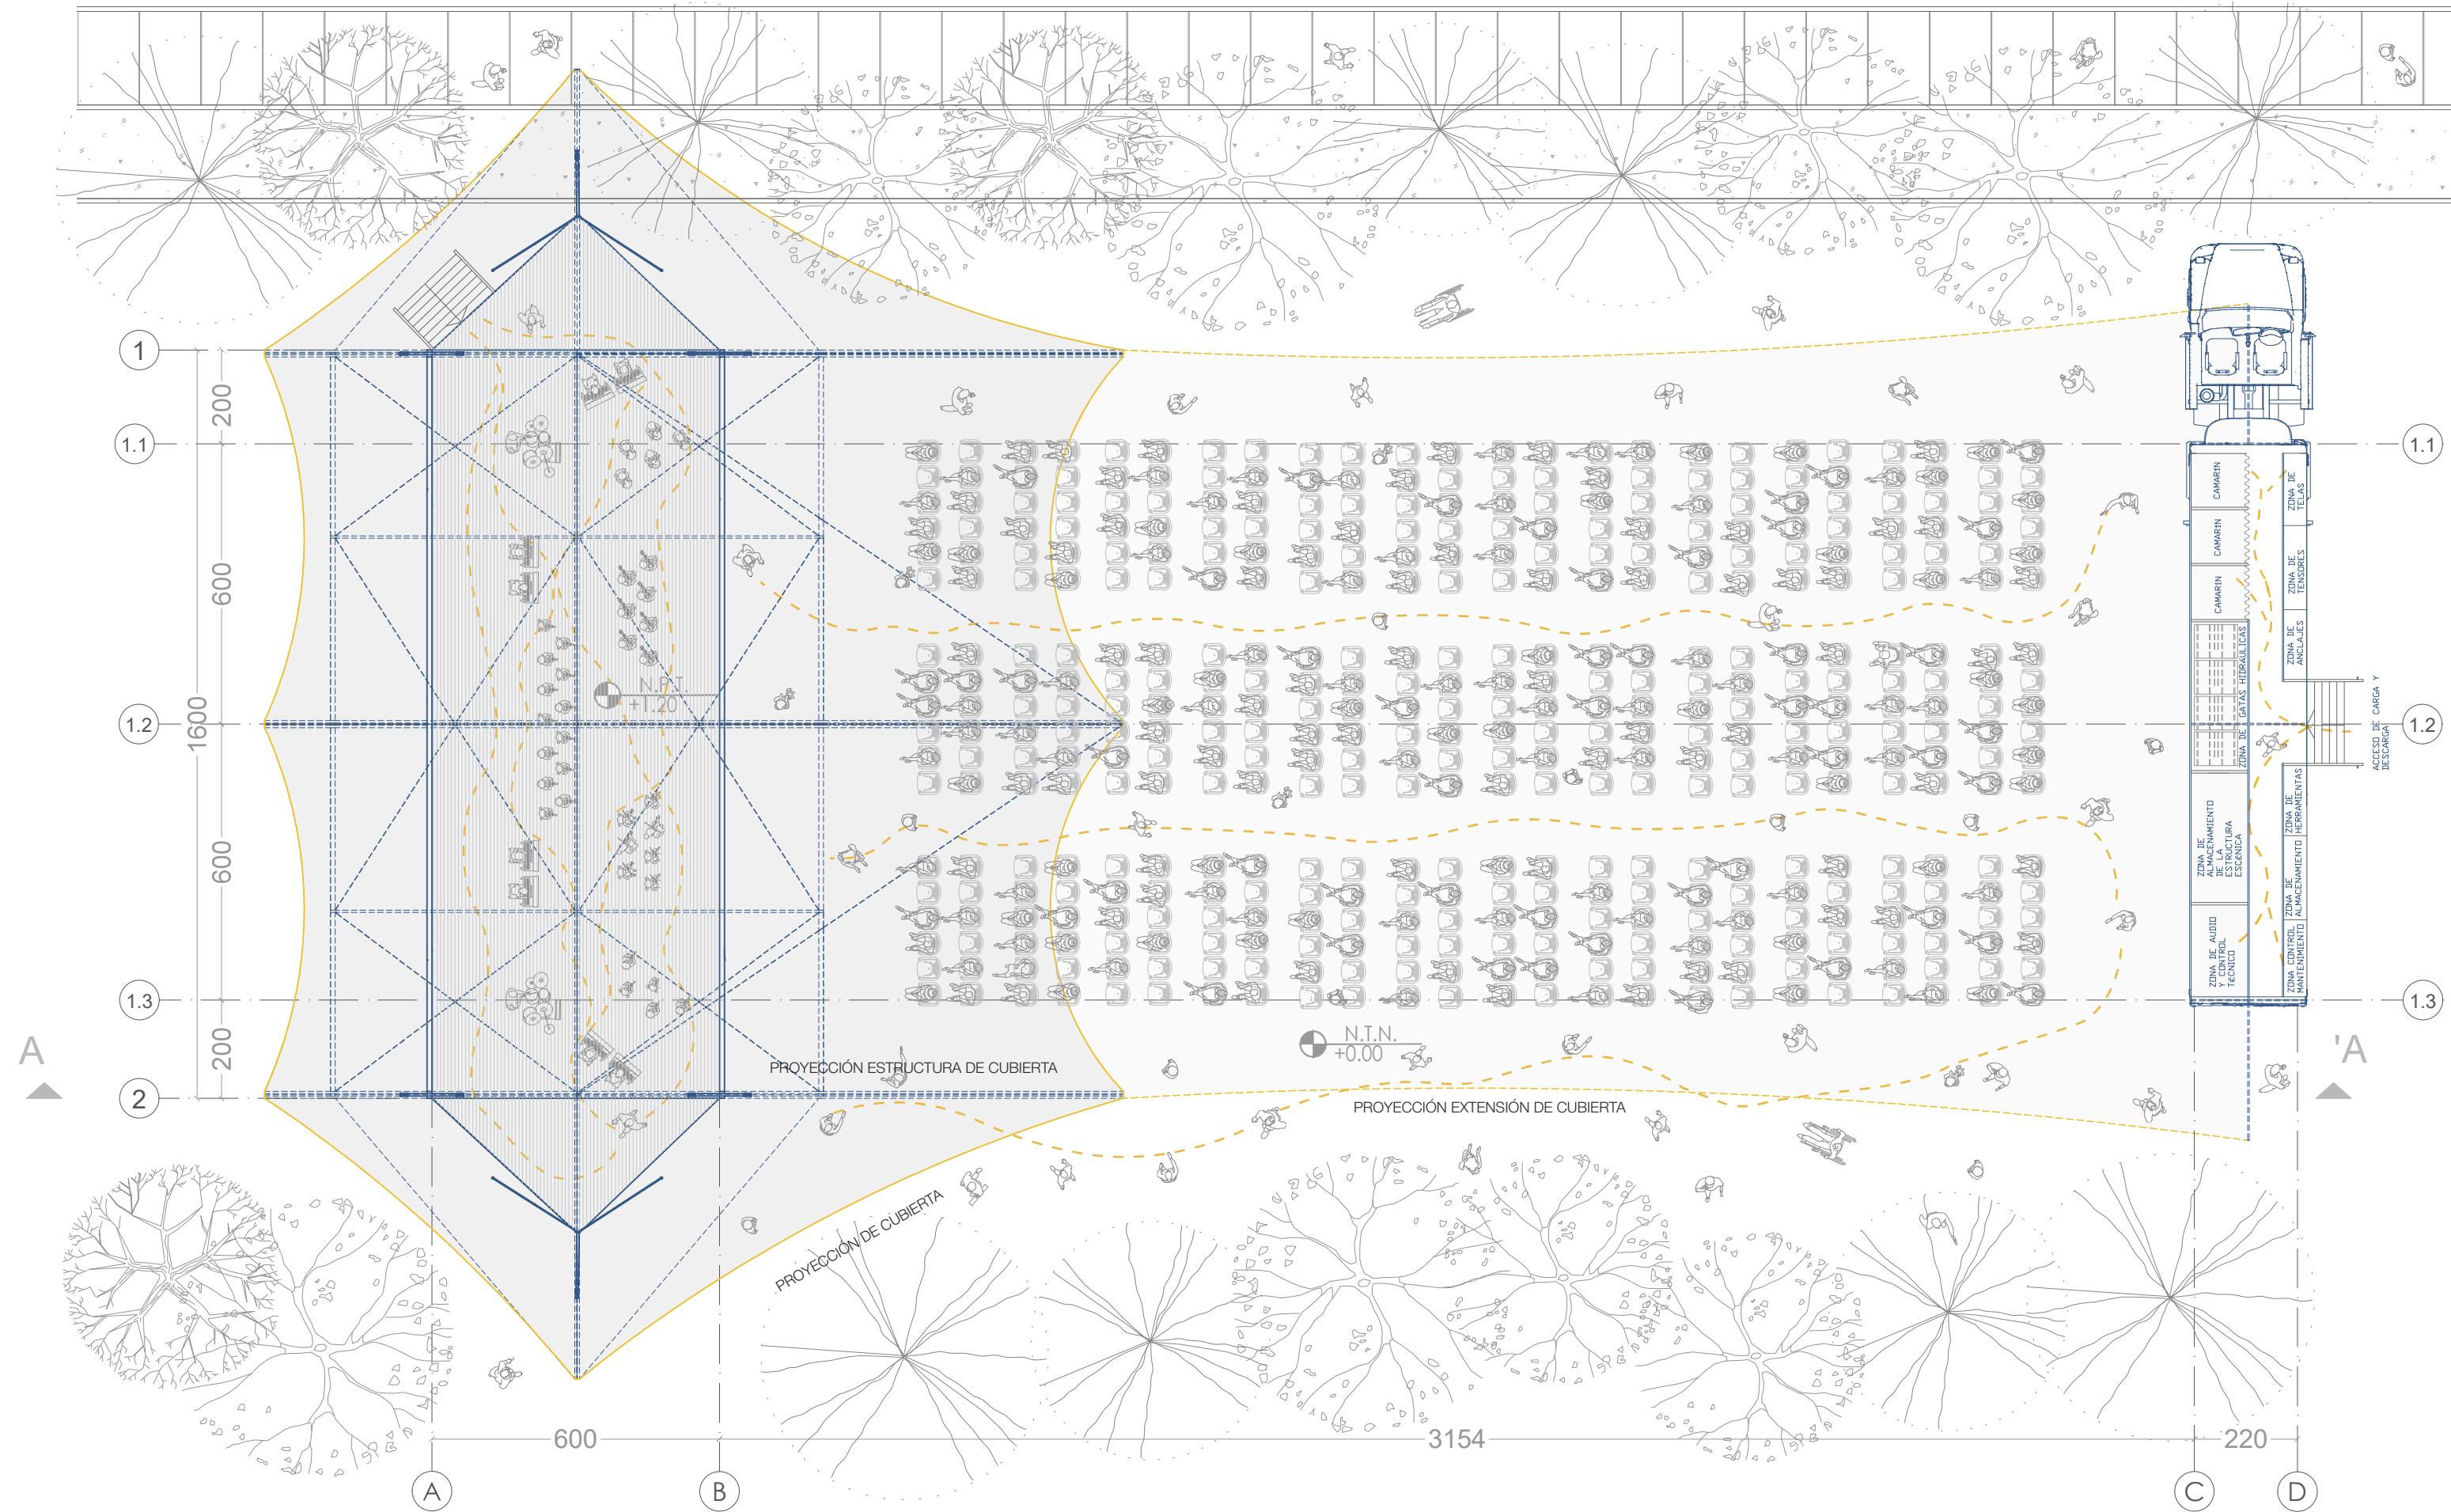


PLANTA GENERAL - ORQUESTA INFANTIL
ESC. 1:125

TIPOS DE EMPLAZAMIENTOS



ESTACIONAMIENTOS

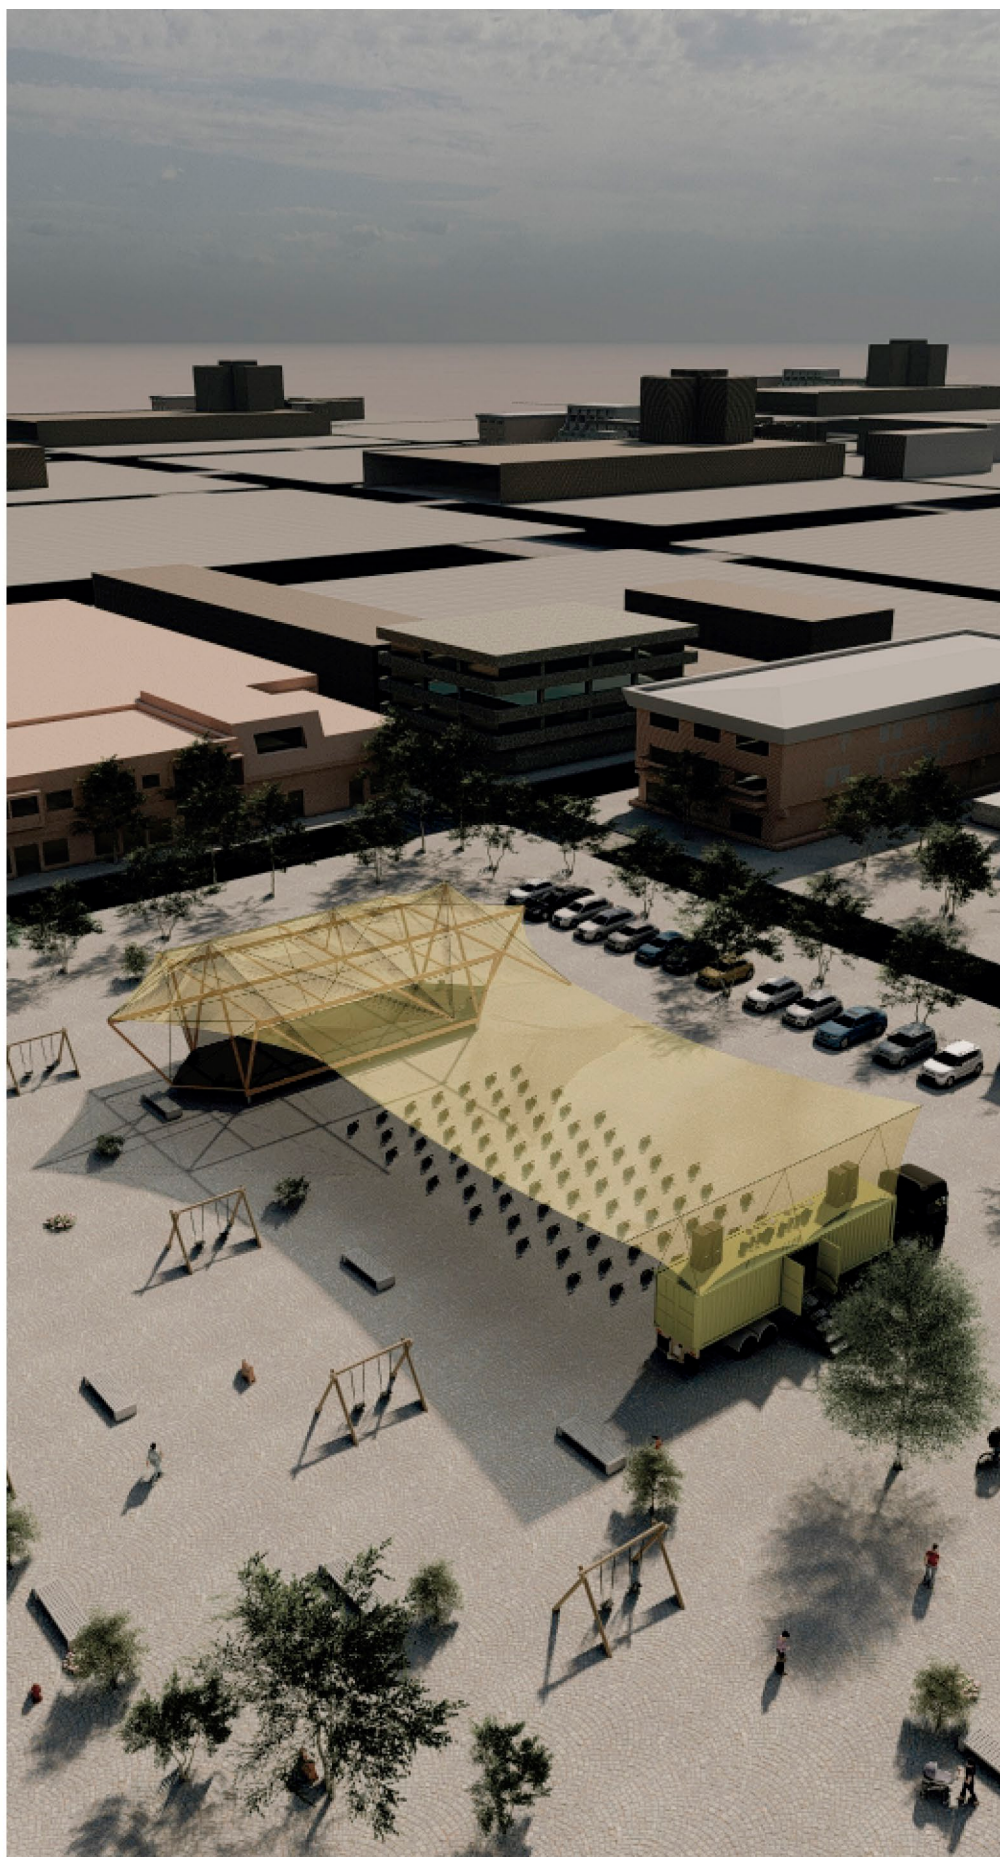

PLAZAS



CANCHAS