

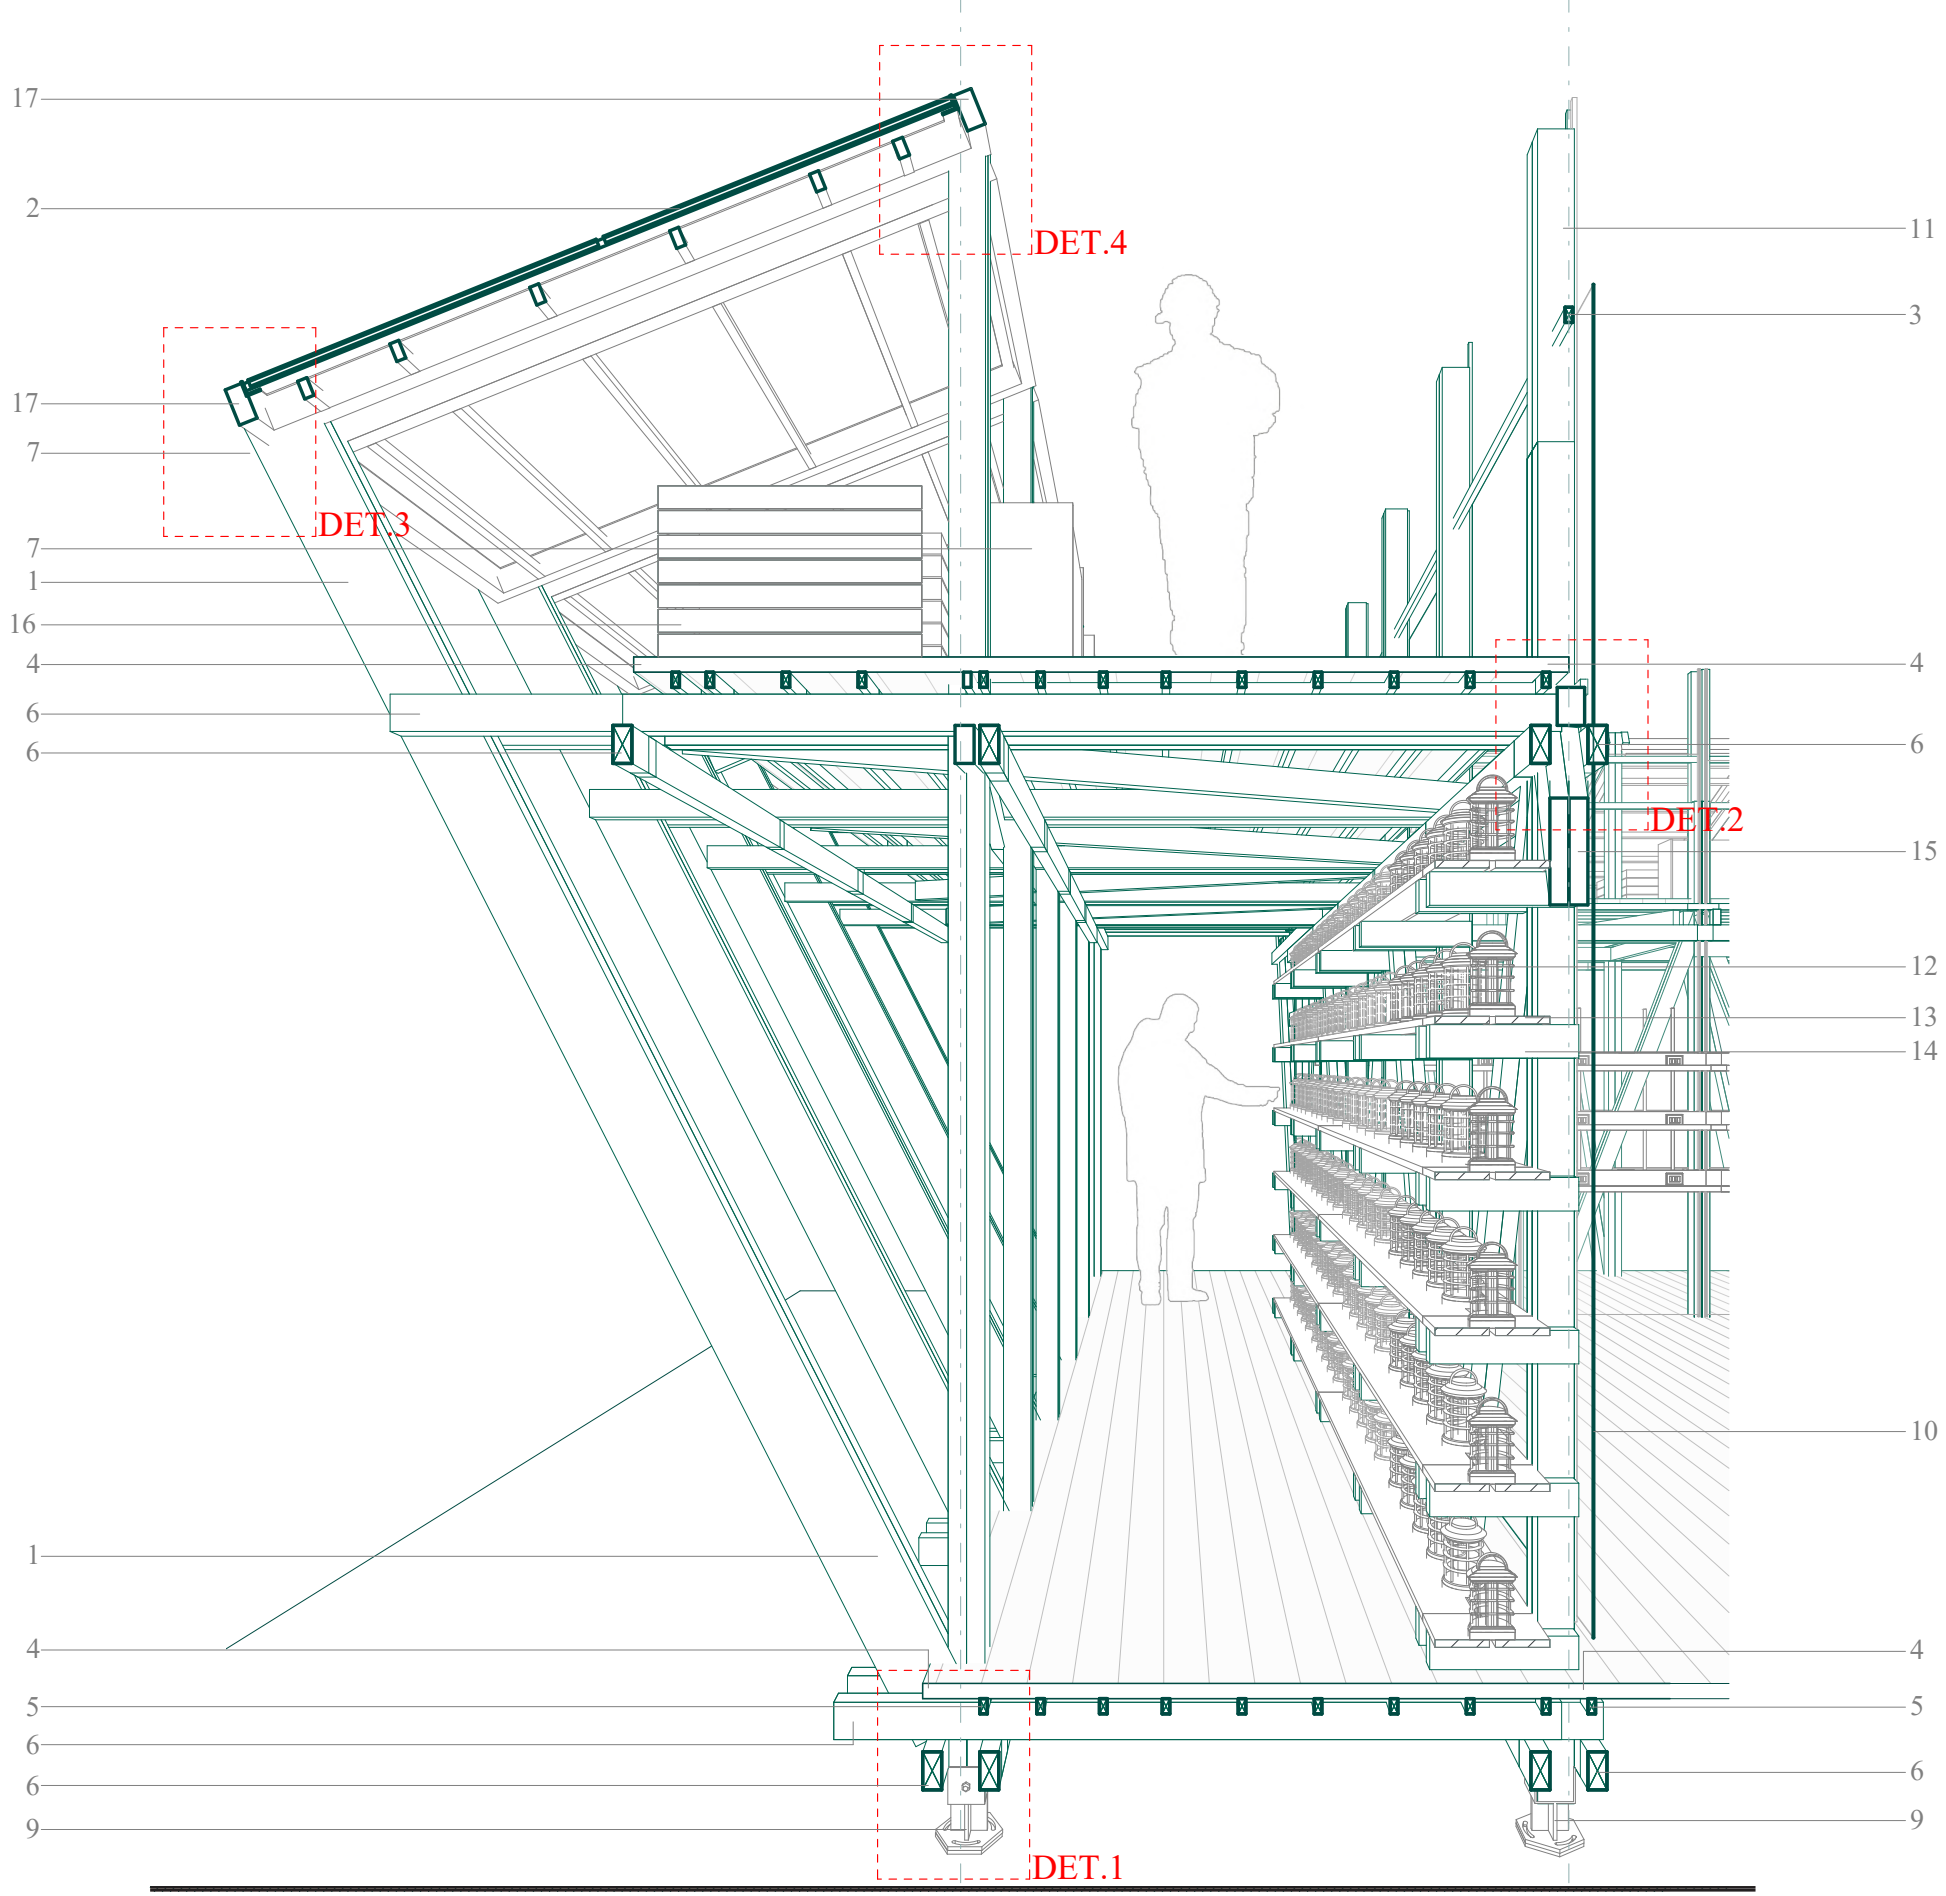
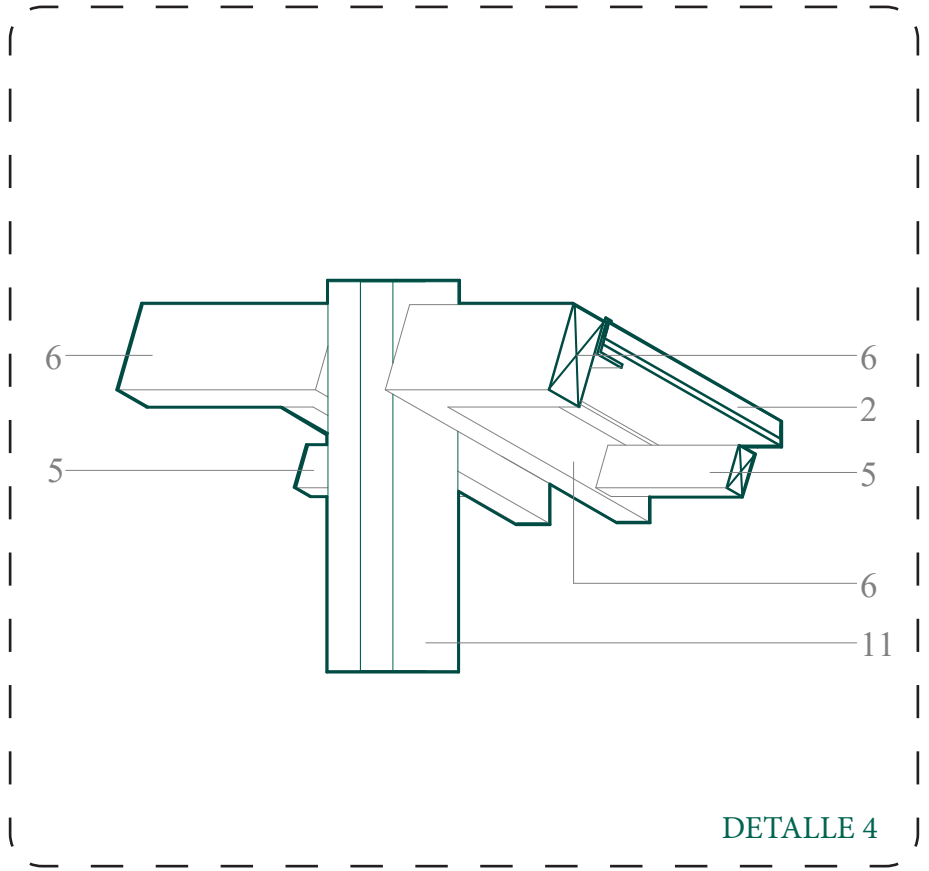
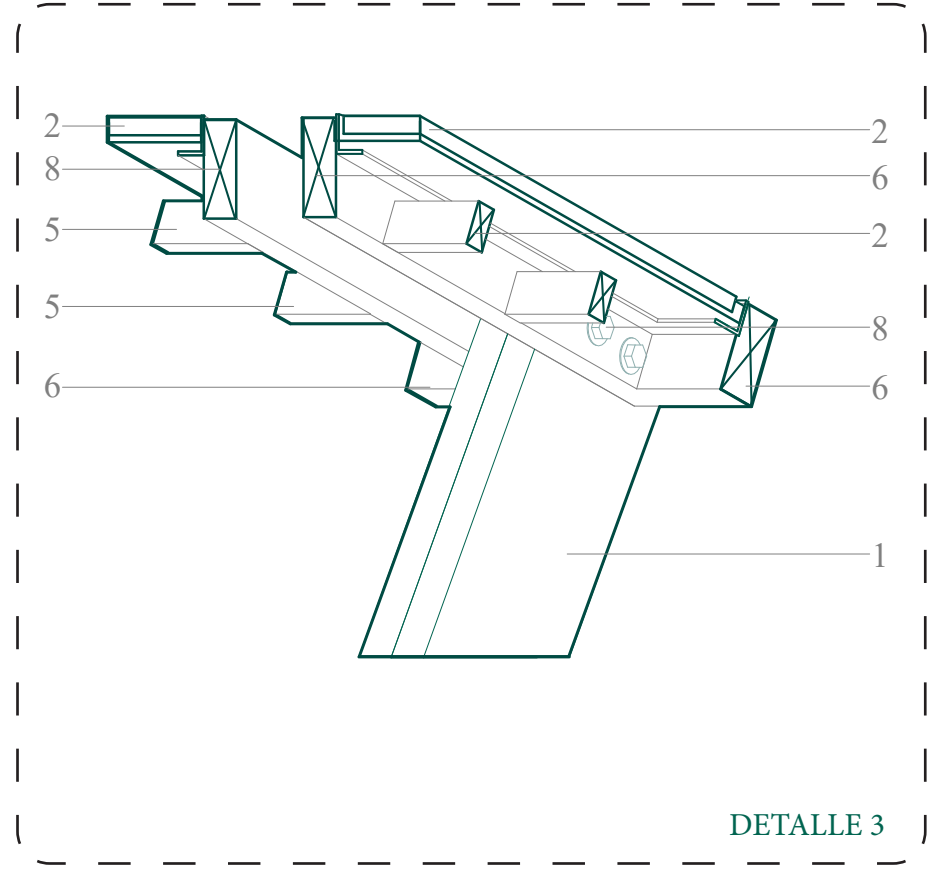


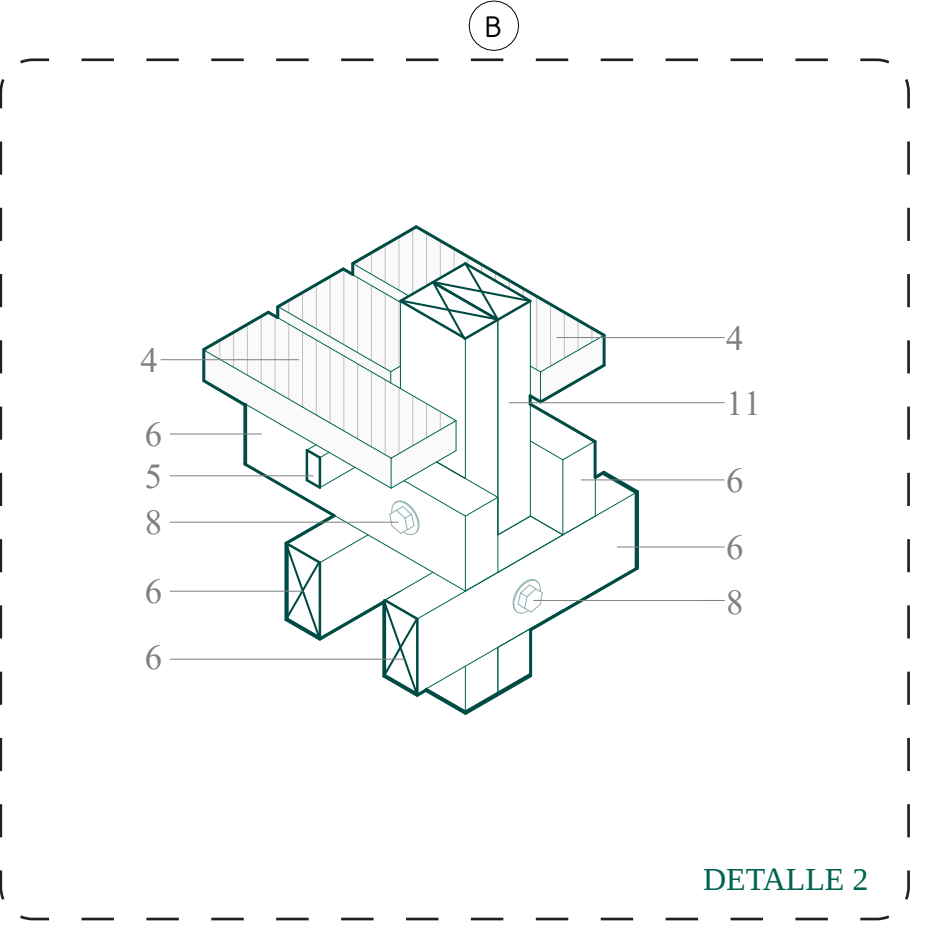

Escantillón Fugado
esc 1:25

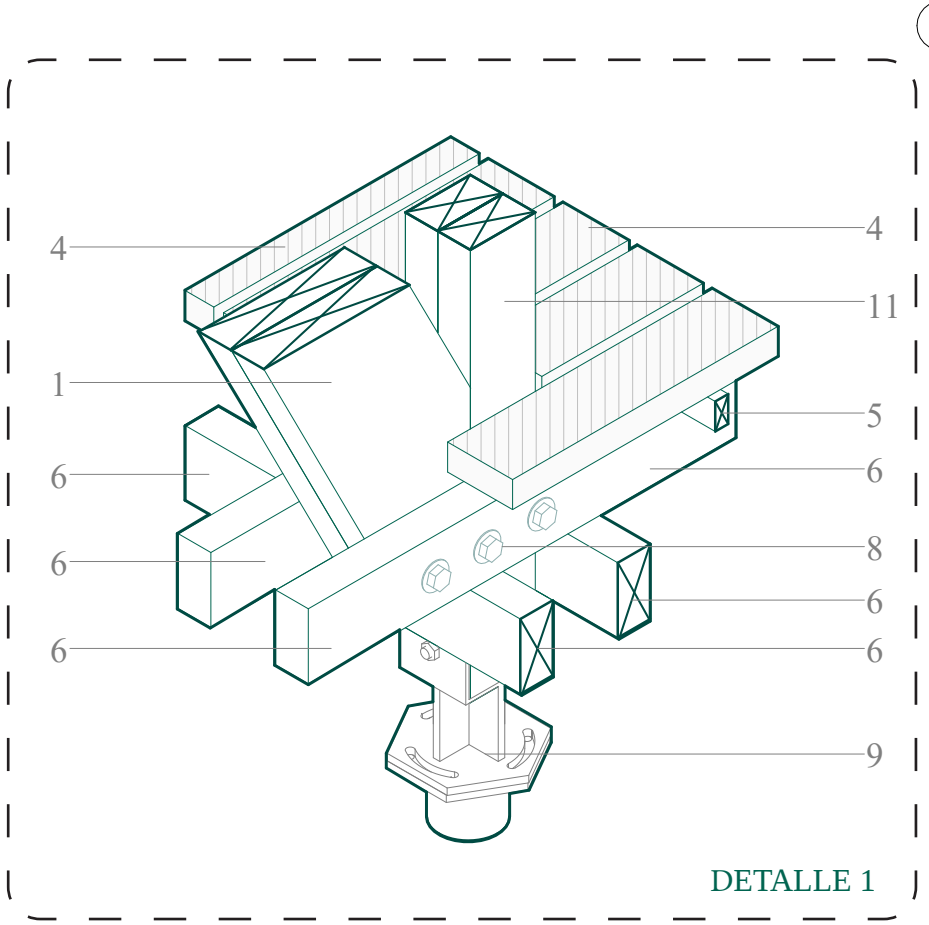

ESPECIFICACIONES

- 1. Pilar / pino cepillado / 2"x8" / doble con inclinación/ protegido con pintura Stain Cutek
- 2. Panel solar fotovoltaico / 2m x 1m
- 3. Barandilla / pino bruto en seco / 1"x2" / no estructural protegido con pintura Stain Cutek
- 4. Deck/ tableros de pino bruto en seco / 1"x4" / protegido con pintura Stain Cutek
- 5. Costaneras / pino bruto en seco / 1"x2" / ubicadas cada 40 cm al eje protegido con pintura Stain Cutek
- 6. Viga/ pino cepillado / 2"x4" / estructural protegido con pintura Stain Cutek
- 7. Inversor de corriente continua a corriente alterna
- 8. Sistema de union / perno dimensionado M16 x 20cm + golilla metálica
- 9. Ecopilote de fundación / cabezal 16cm x altura de 2.1m
- 10. Tela tensada translúcida de 120cm x 360cm
- 11. Pilar/ pino cepillado/ 2"x4" / doble estructural
- 12. Lampara portatil recargable
- 13. Tablón / pino cepillado / 1"x6" / para estantería
- 14. Brazo / viga de madera cepillada / 2"x4" / para estantería
- 15. Diagonal / pino cepillado / 2"x4" / doble / protegido con pintura Stain Cutek
- 16. Batería de almacenaje de energía de paneles fotovoltaicos
- 17. Base / madera pino cepillado / vigas 2"x4" y costaneras 1"x2" / para paneles solares

