



ELEVACIÓN OESTE

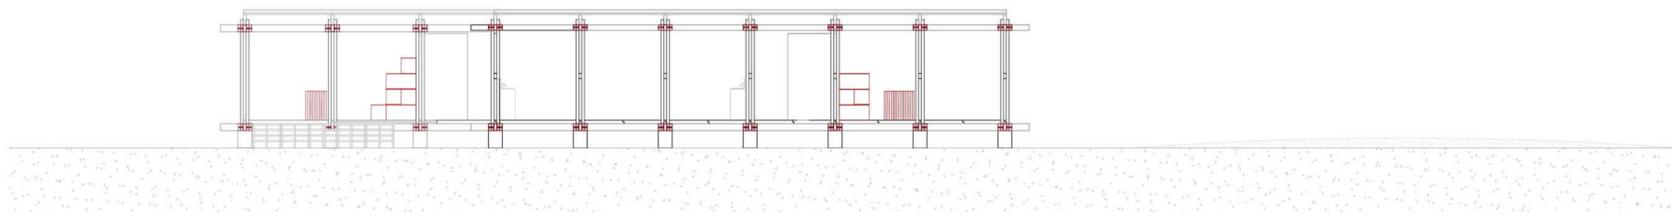


ELEVACIÓN SUR

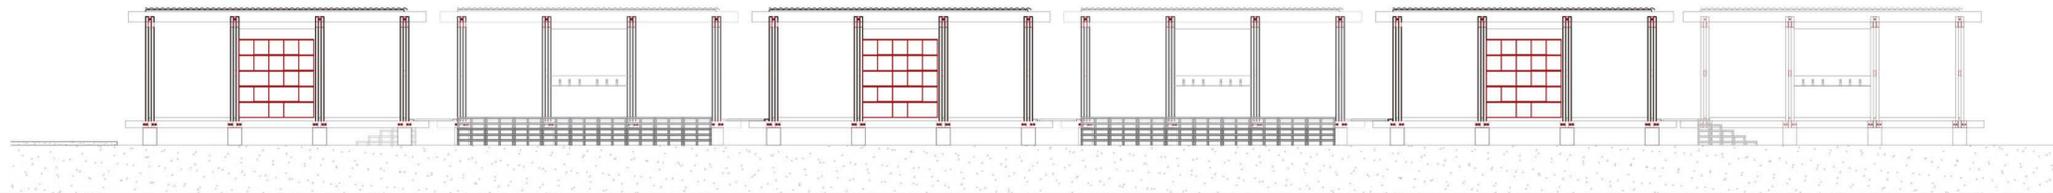


INSTALACIÓN Y GESTIÓN DEL PROYECTO

El proyecto esta pensado para una rápida instalación para casos de emergencia, por eso las piezas de la estructura principal se utilizan perfiles de madera que están en el mercado. Además de utilizar piezas de unión simples de instalar para que tanto obreros como voluntarios, logren instalar estos pabellones modulares en el menor tiempo posible además de ser almacenados en containers.

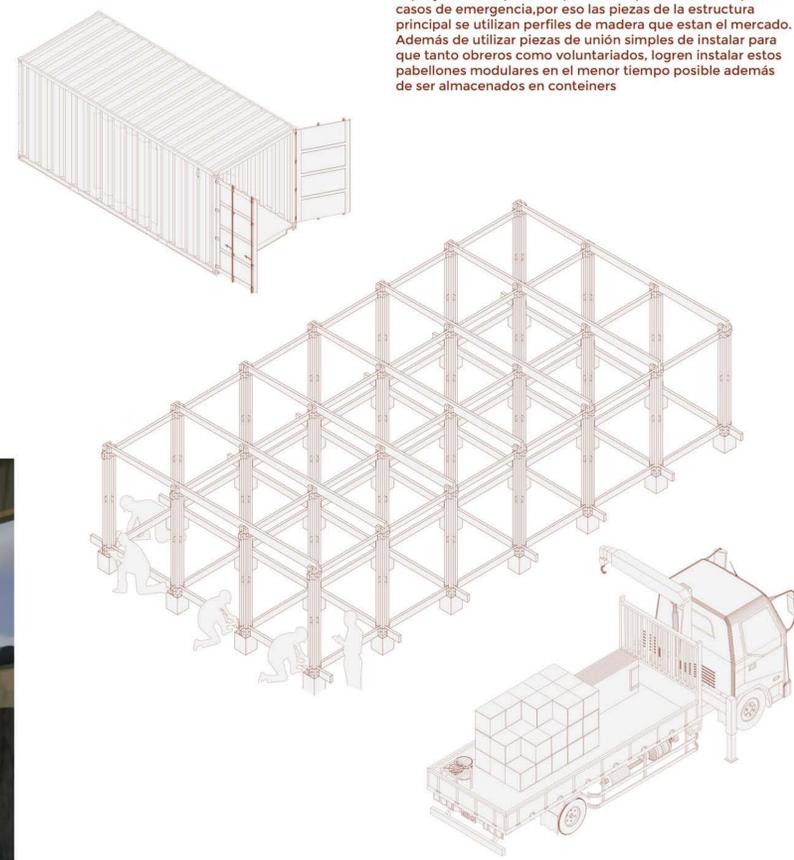

TERMINACIONES SEGÚN EL CLIMA

Espacio cerrable conserva calor y protege de la lluvia, además de la fachada es desmontable para que exista flujo de aire en climas de primavera-verano.

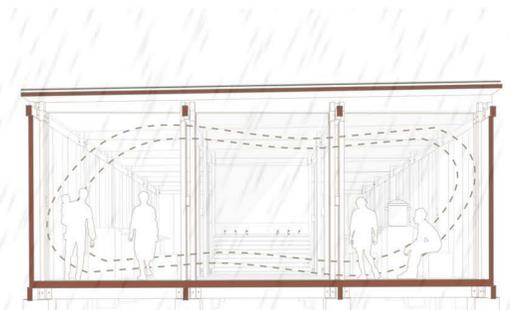

Espacio ventilado y sombreado, en conexión con el entorno, el uso de telas ayuda a evitar los rayos solares pero al mismo tiempo logra generar ventilaciones en la estructura.

