
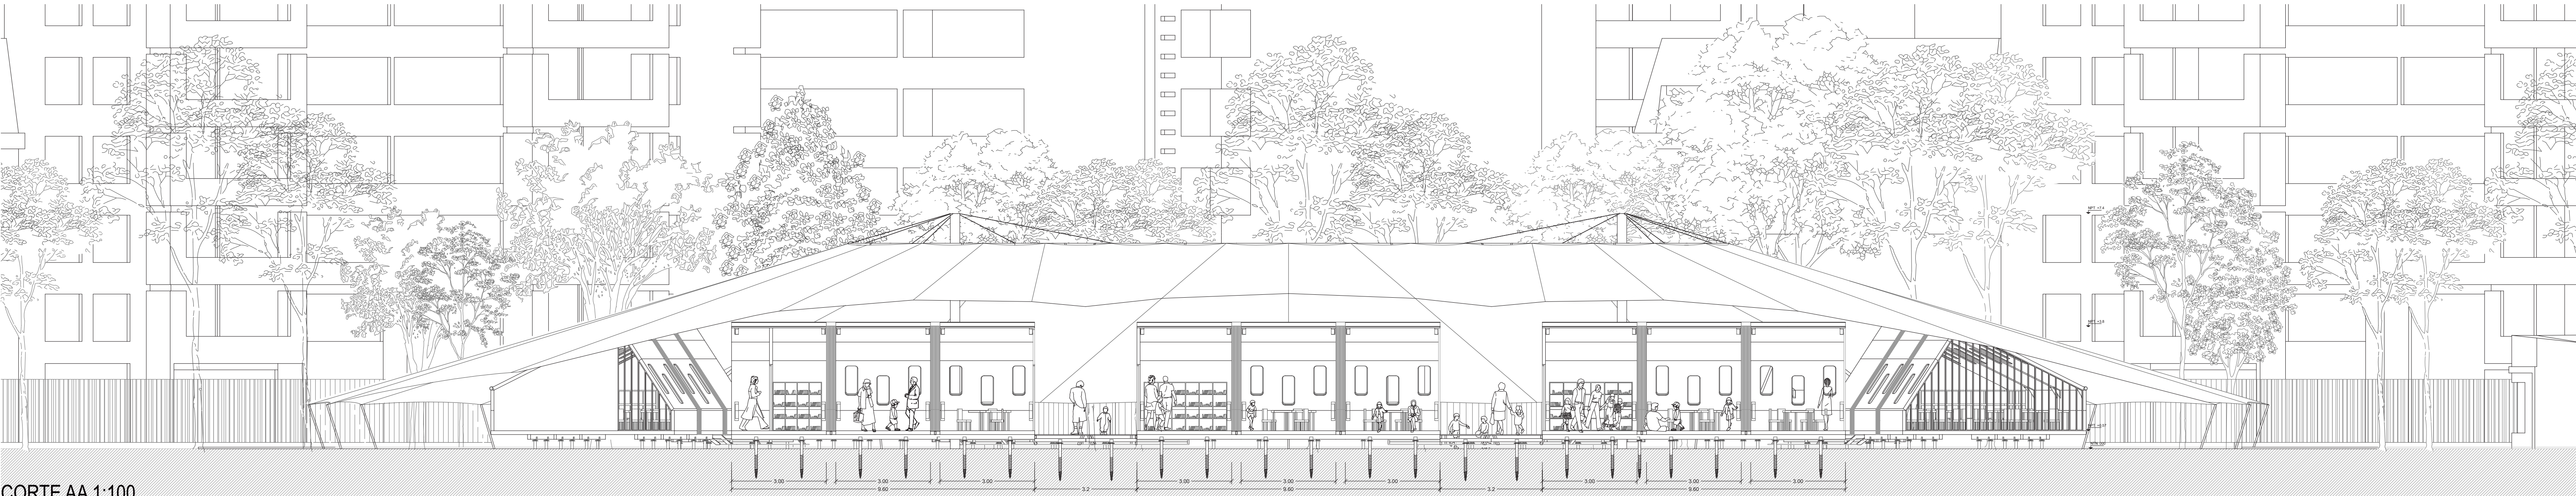


PLANTA DE PROGRAMA NIVEL 1:75

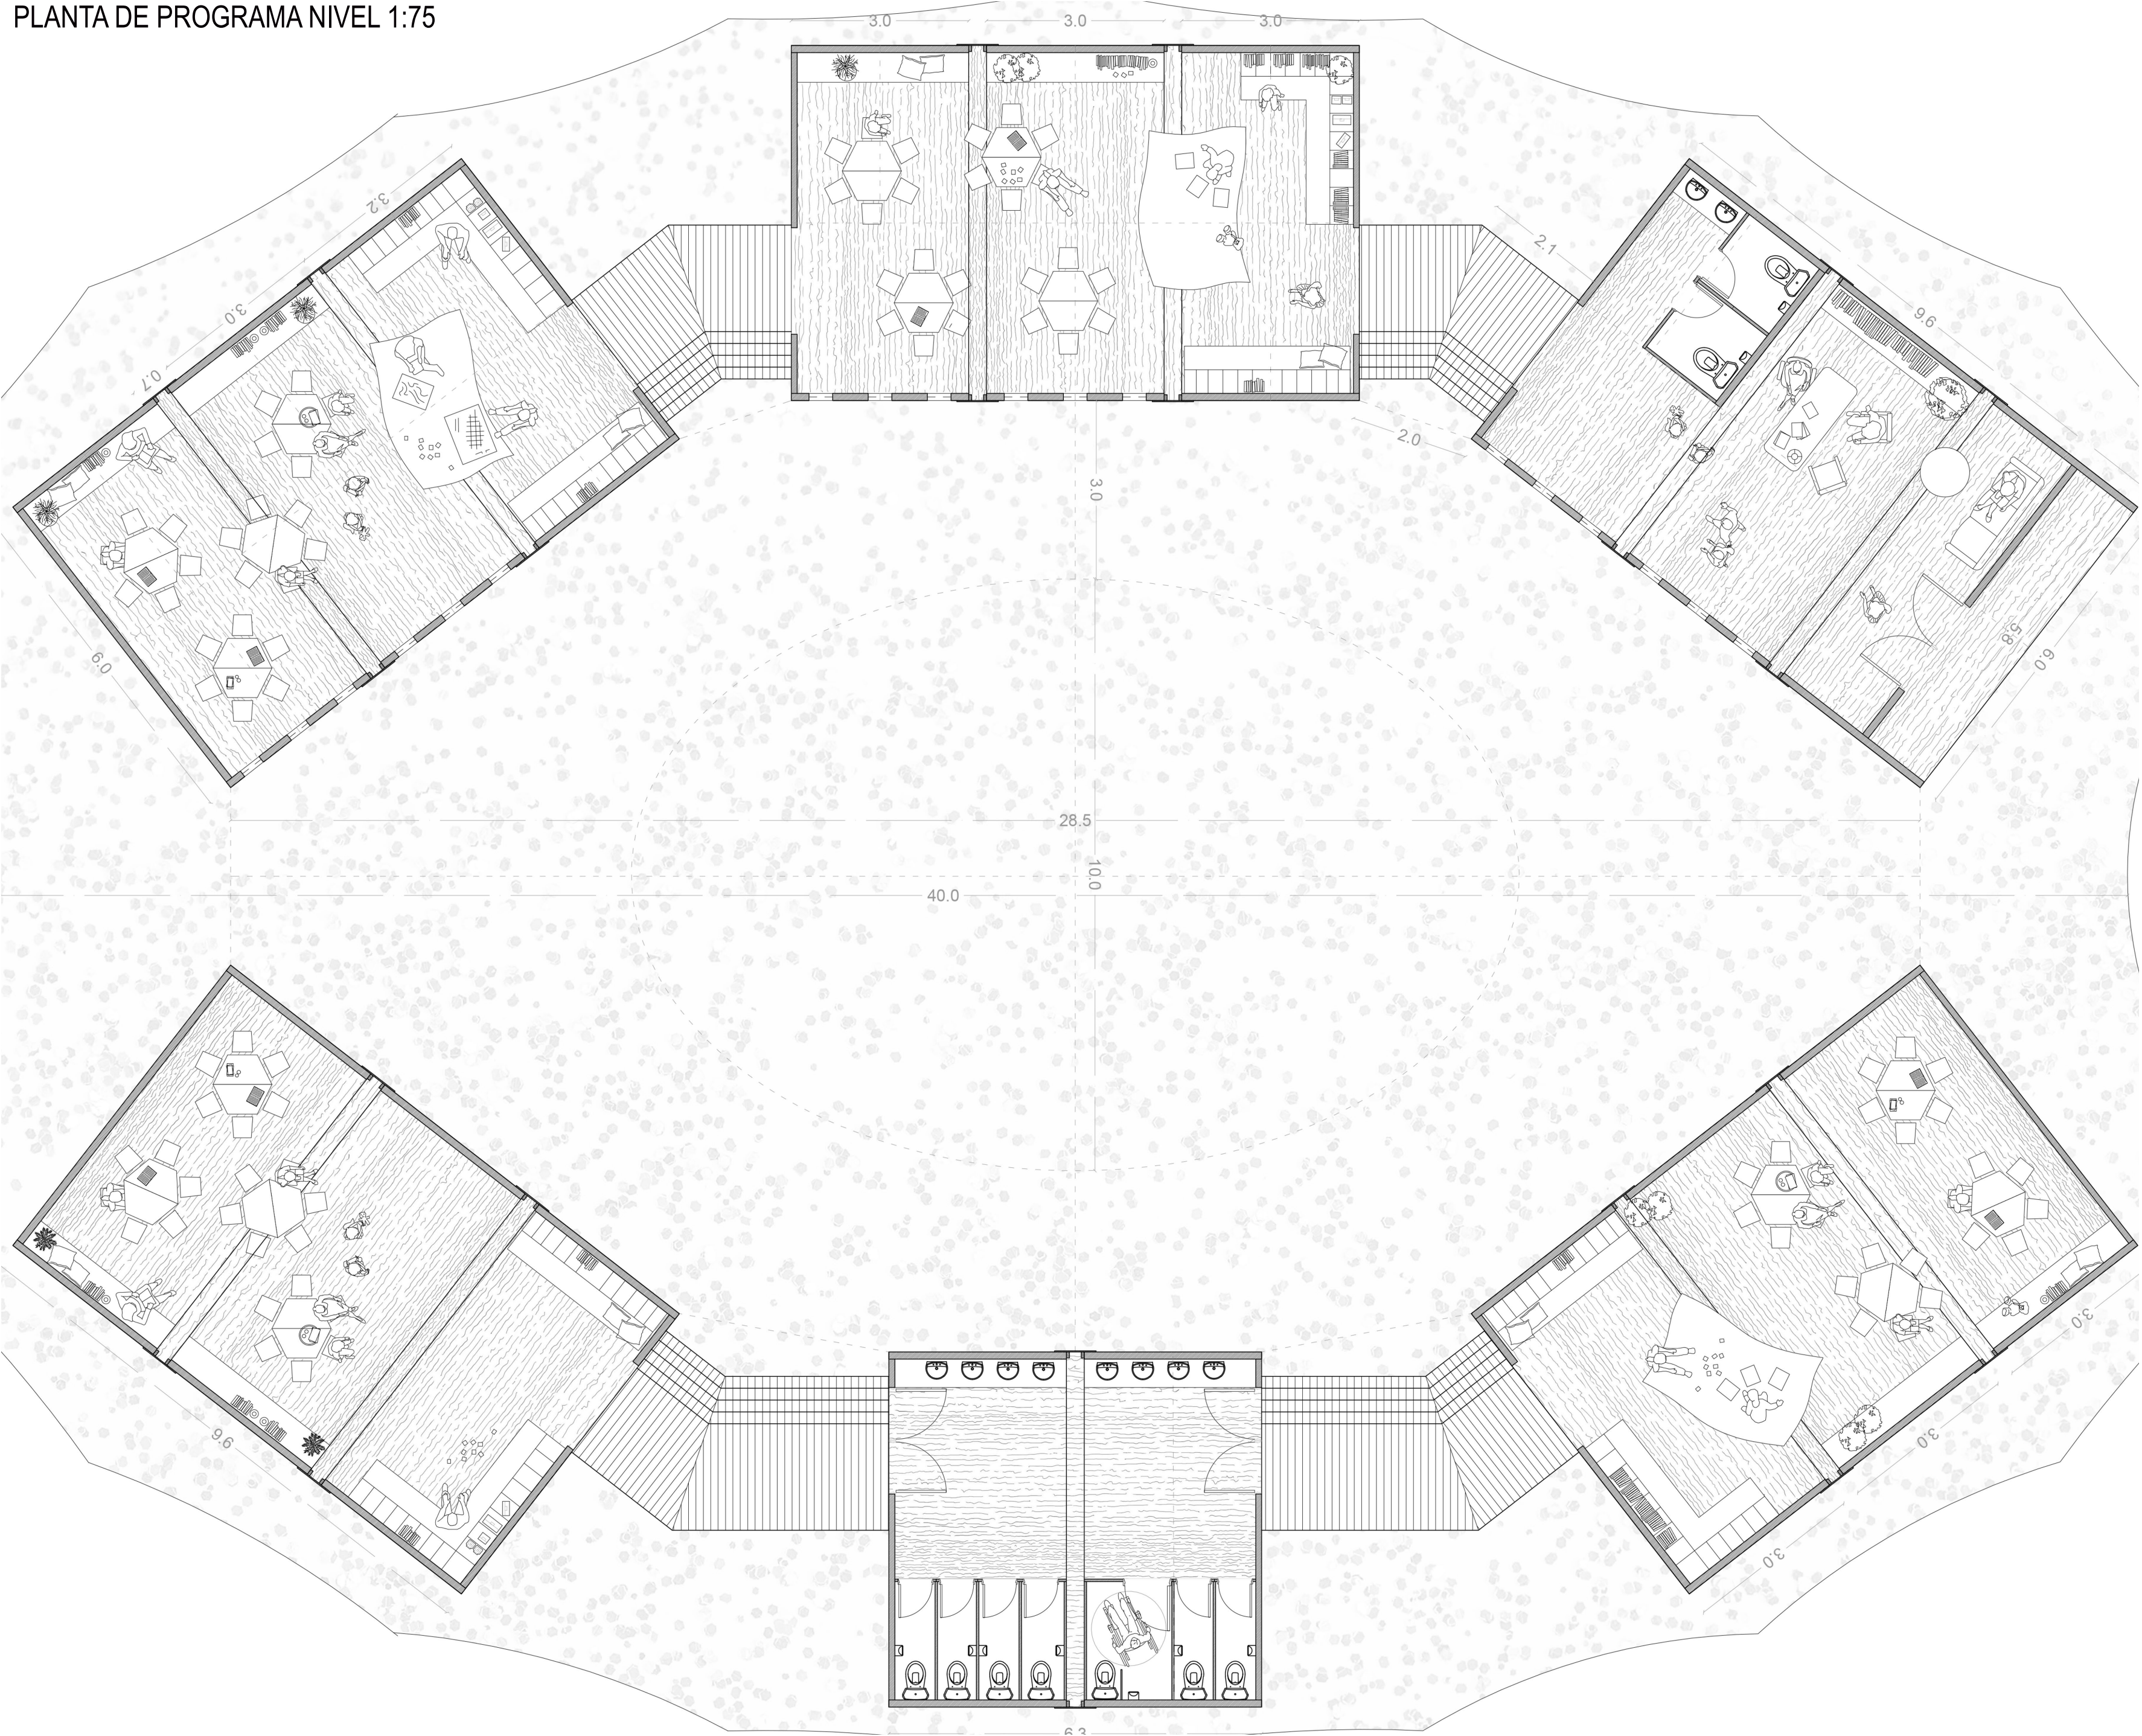

CORTE AA 1:100