



DETALLES CONSTRUCTIVOS

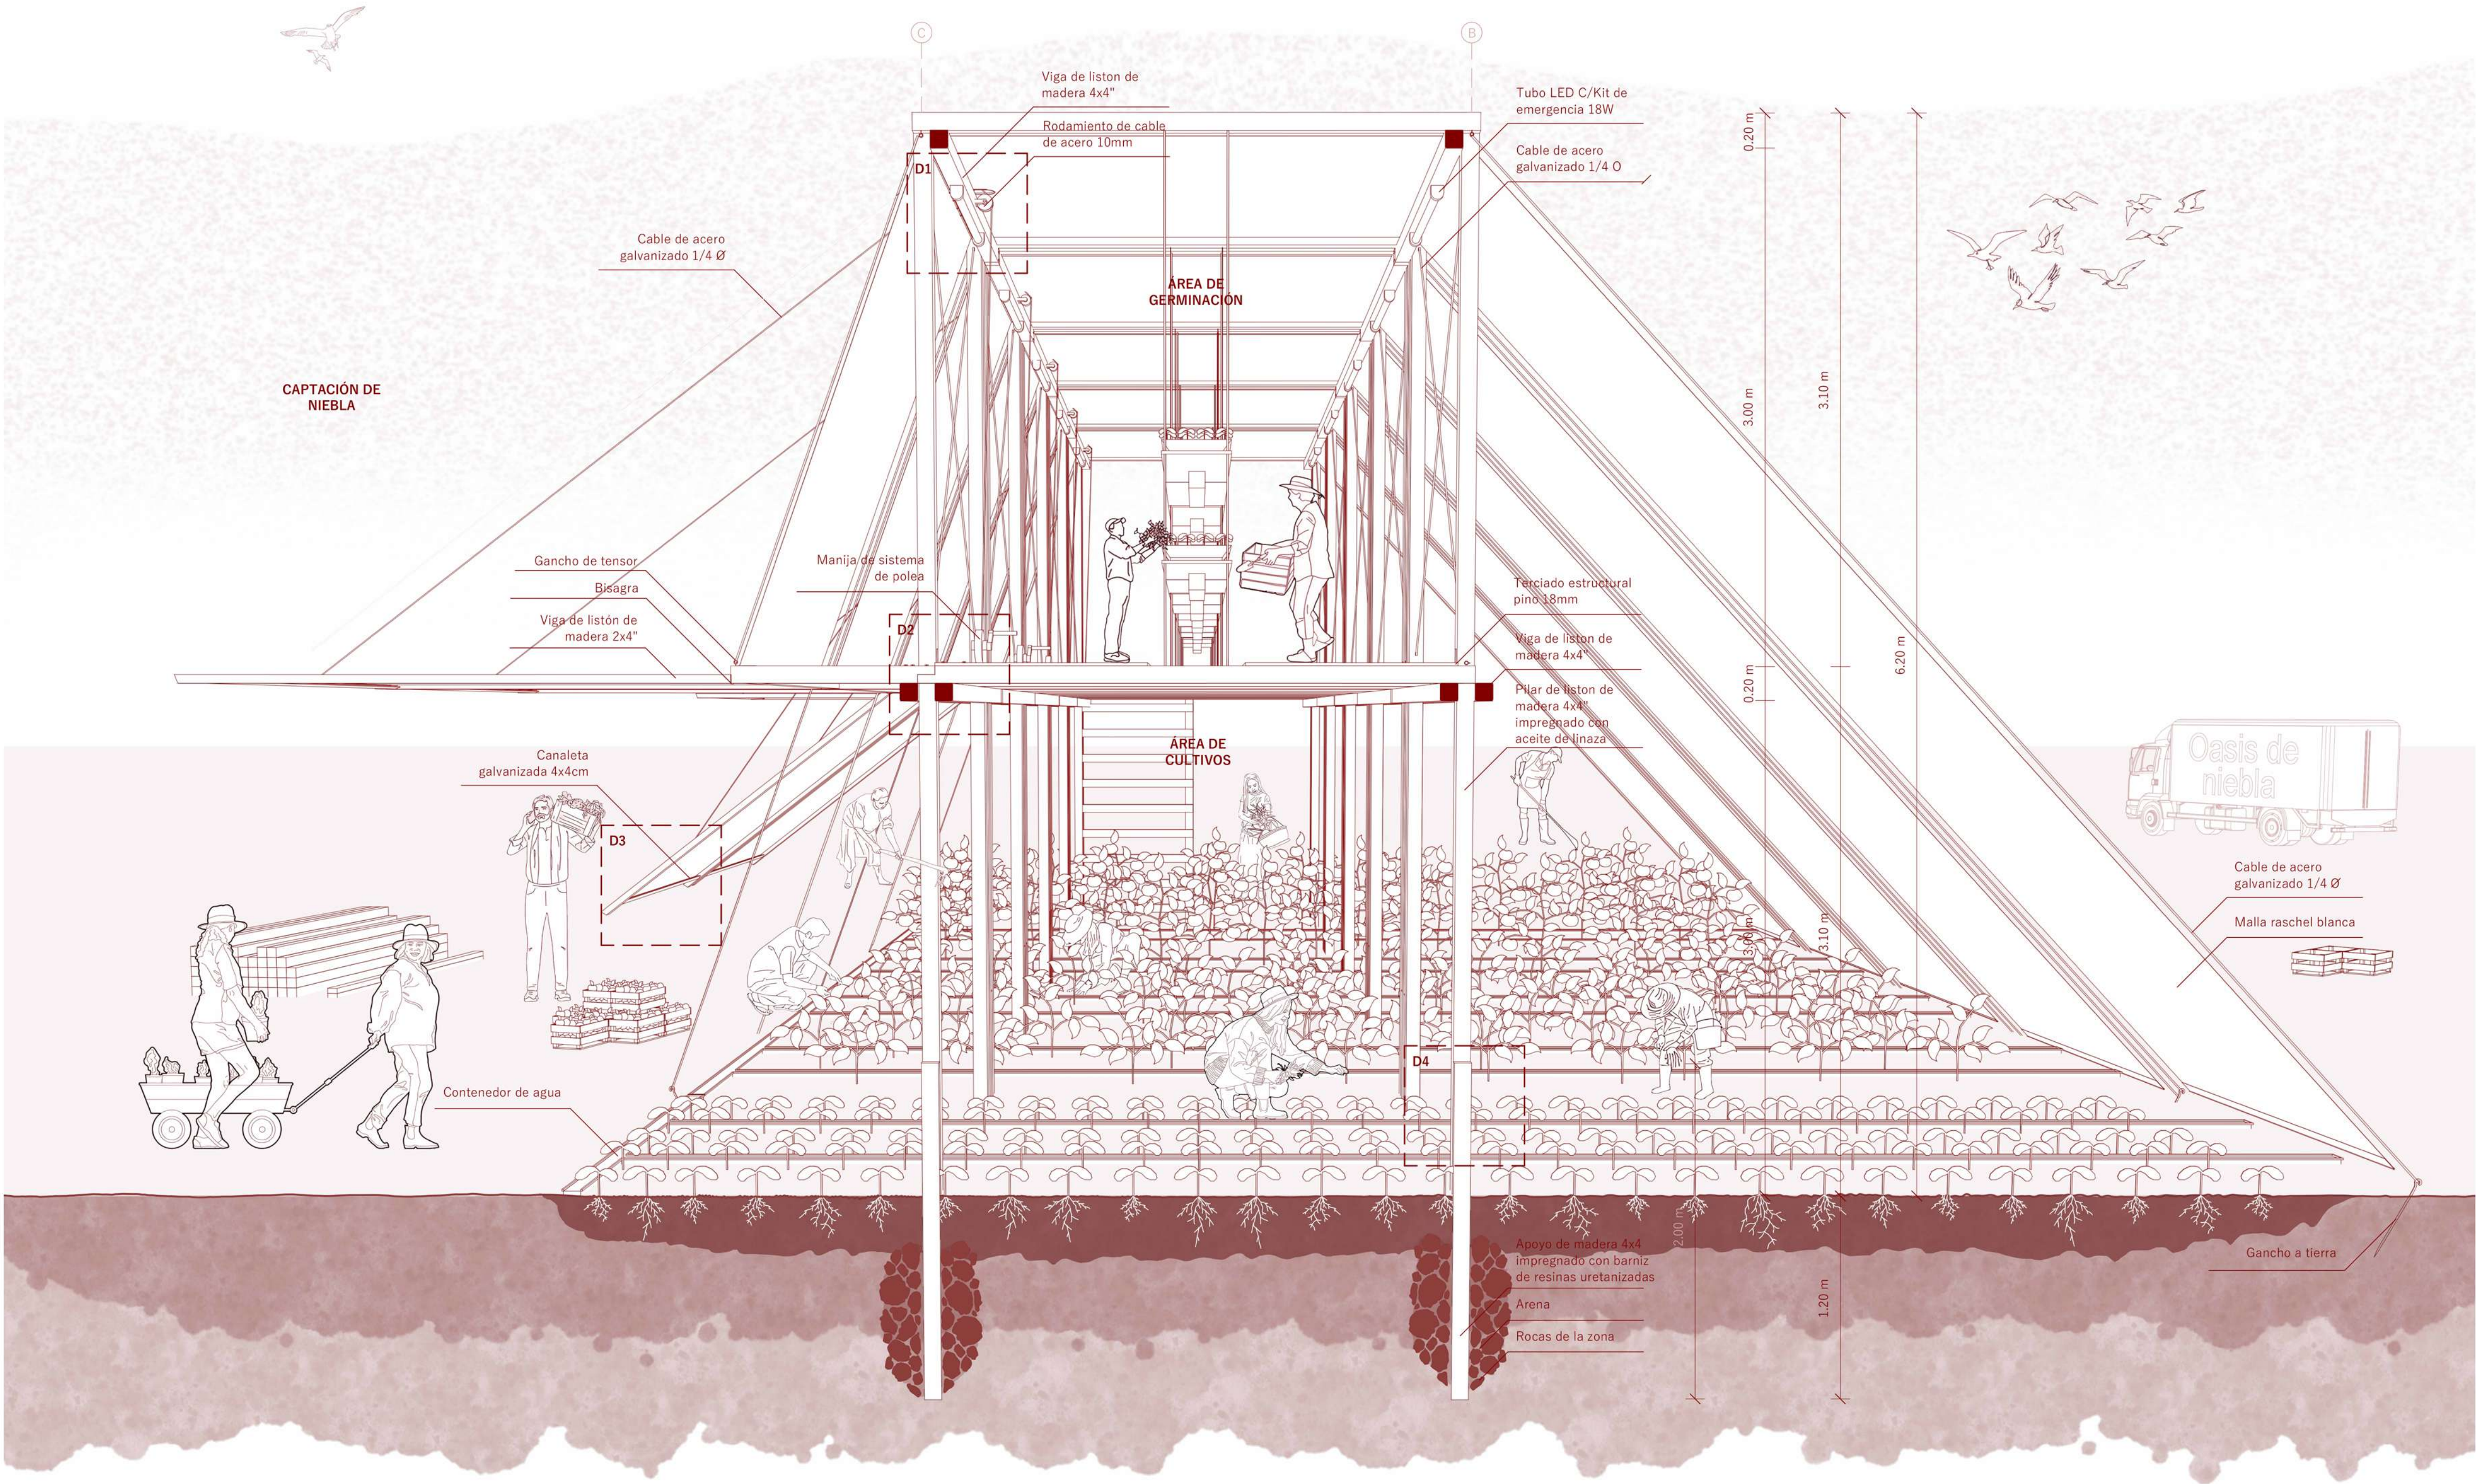


CORTE PERSPECTIVADO ESC 1:25


DETALLE 1

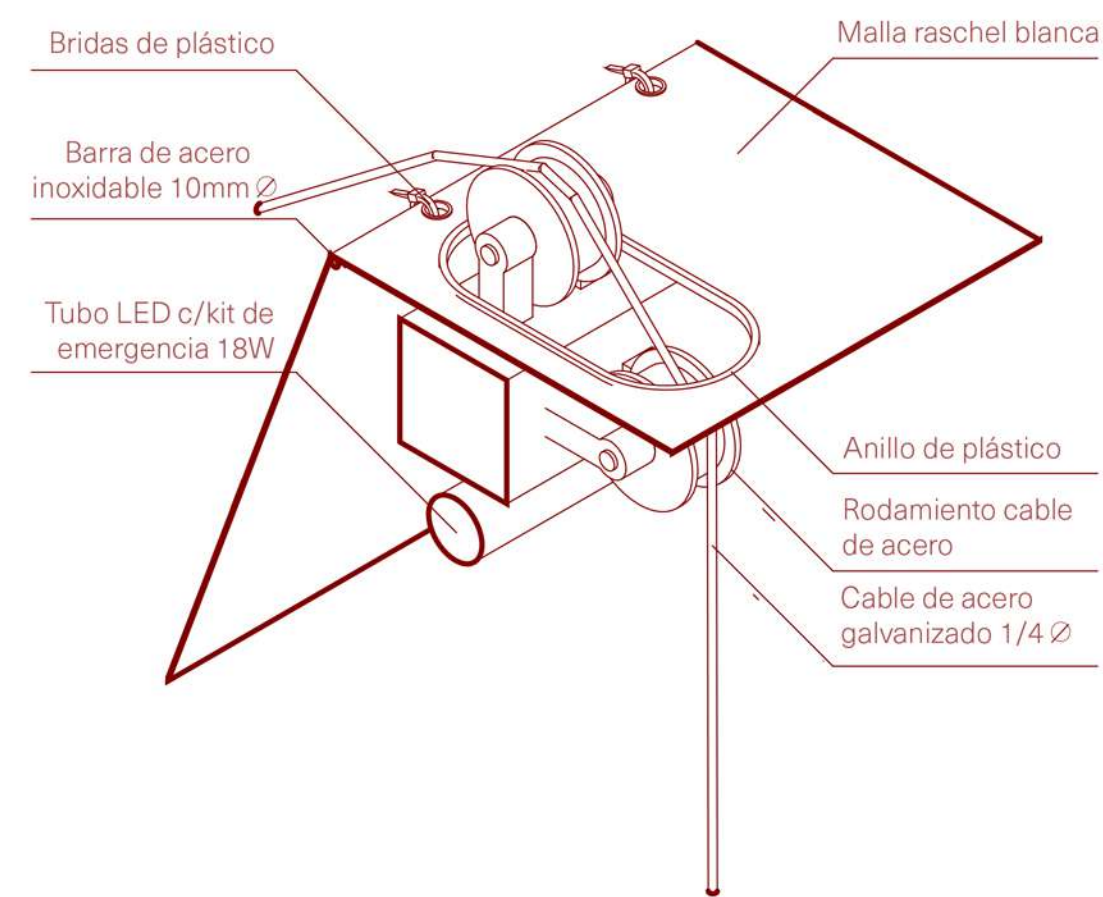


DETALLE 2

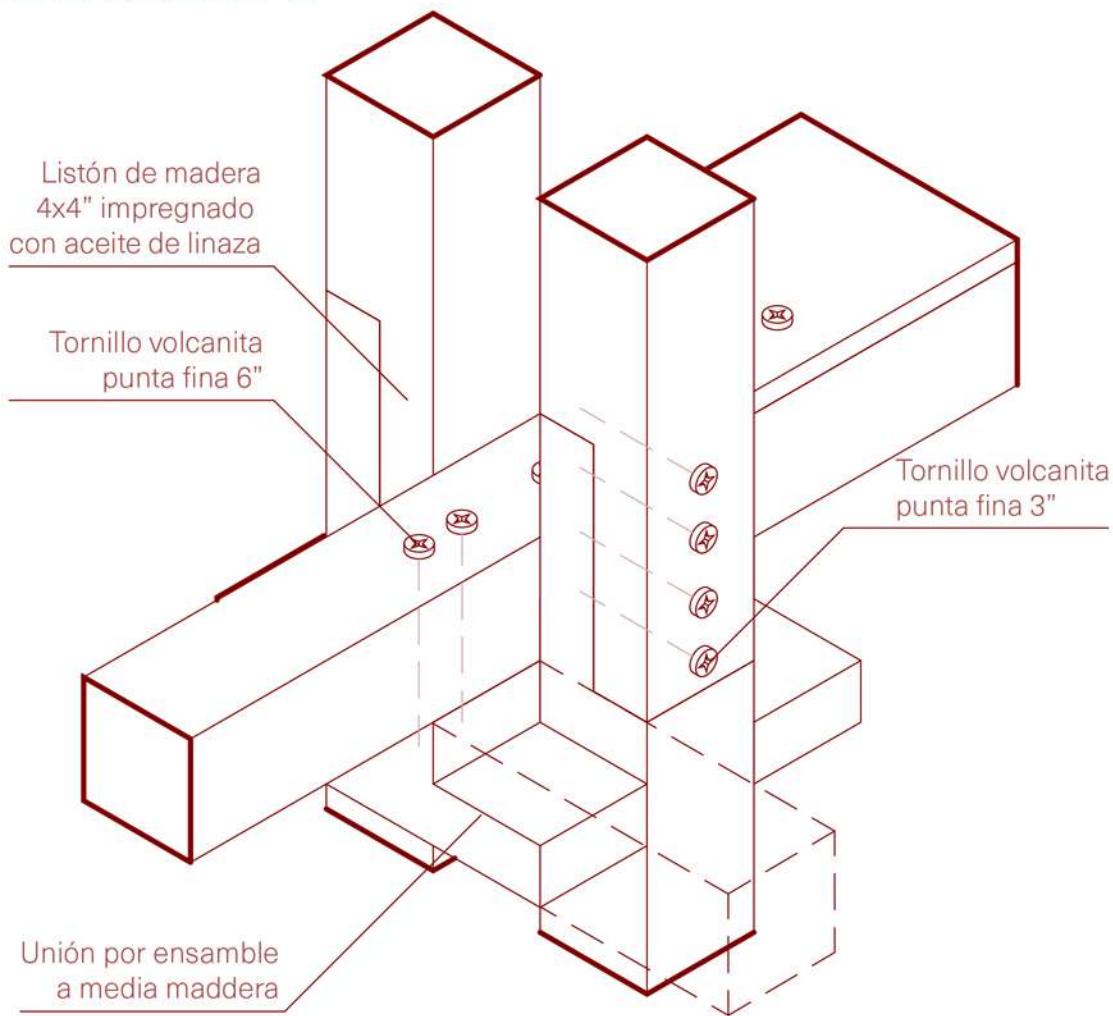




DETALLE 3

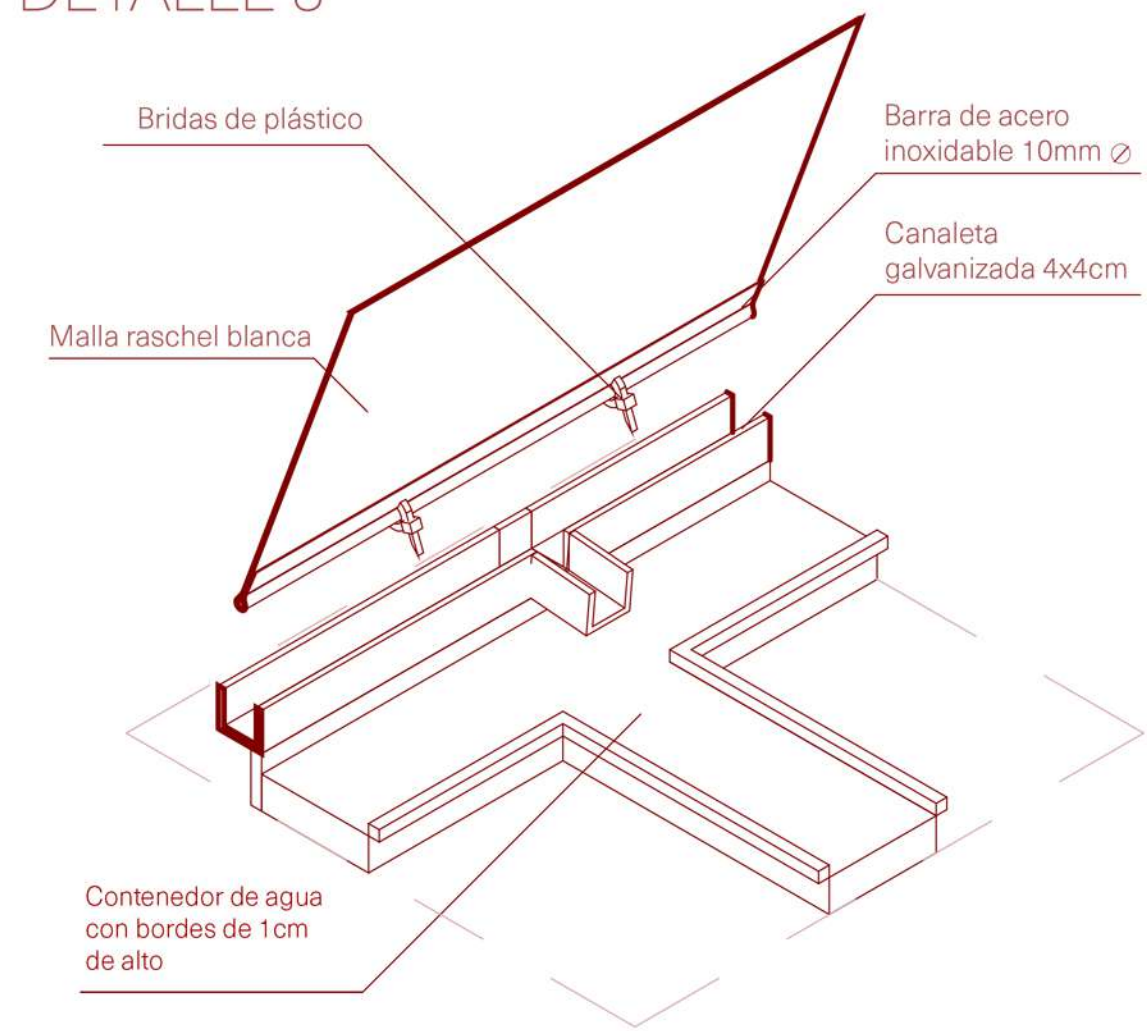



DETALLE 4

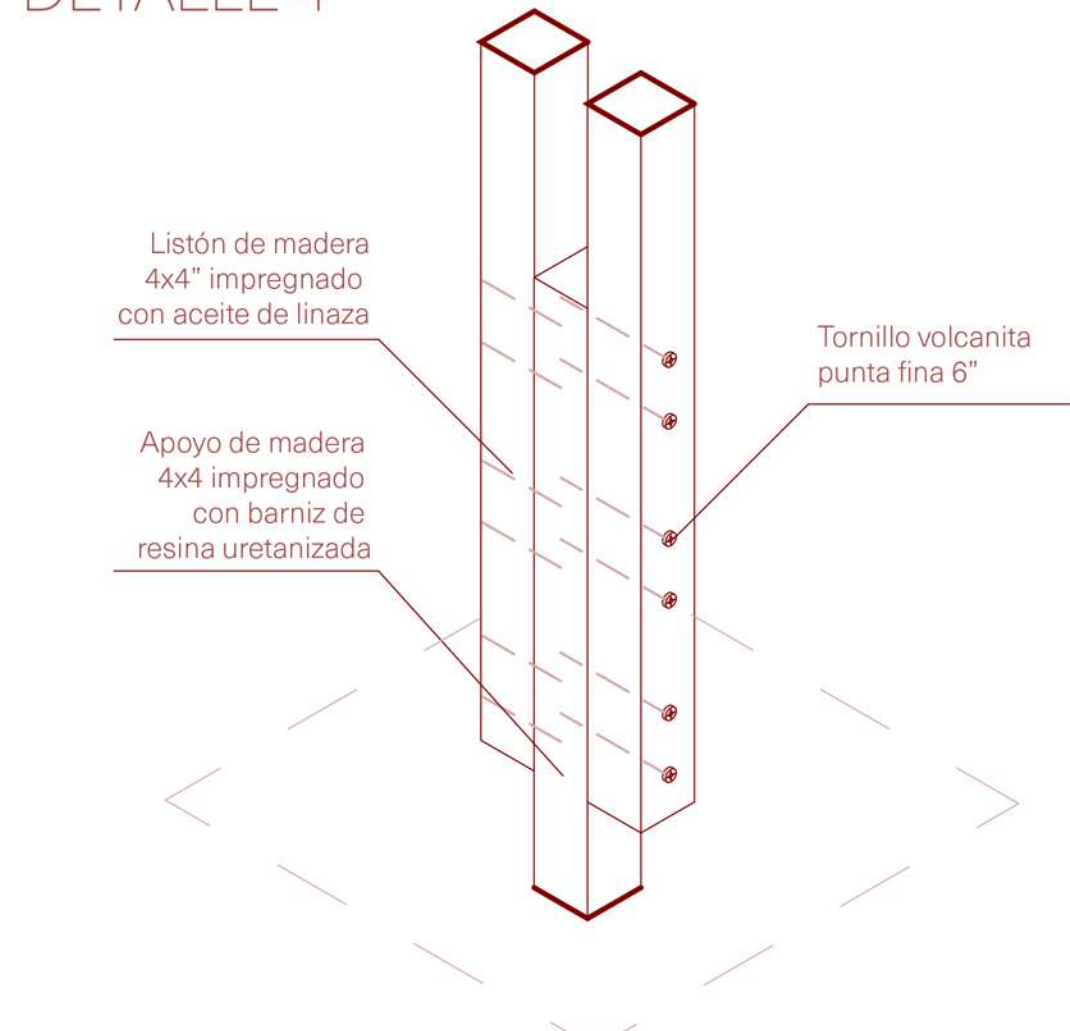


PASO A PASO

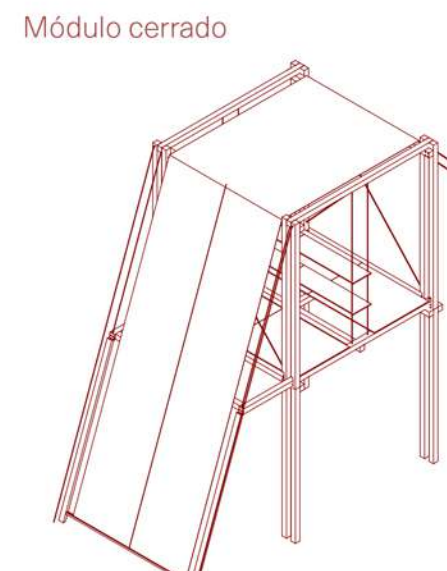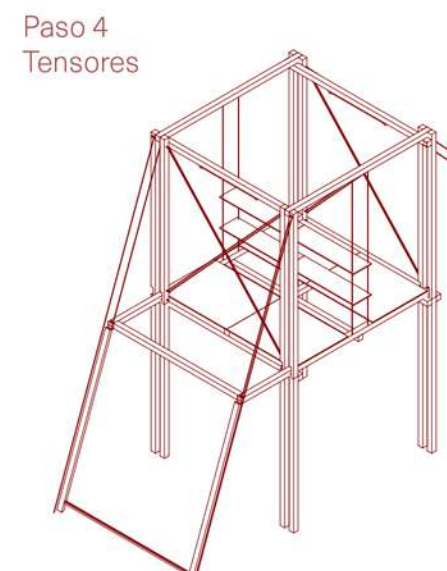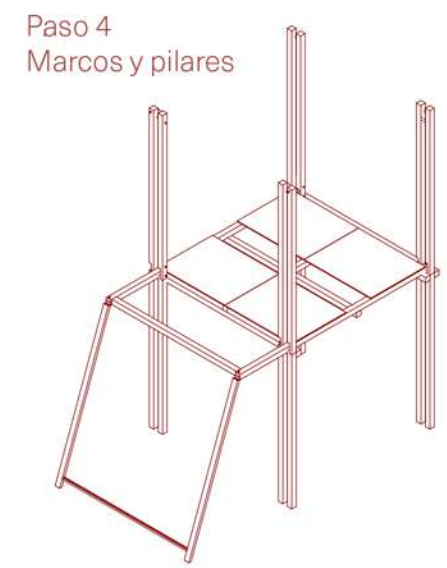

Módulo semi-abierto

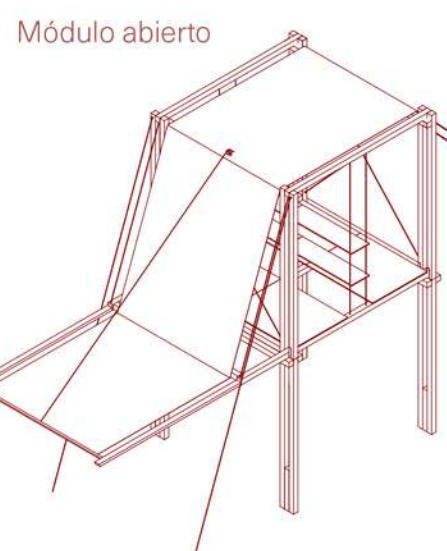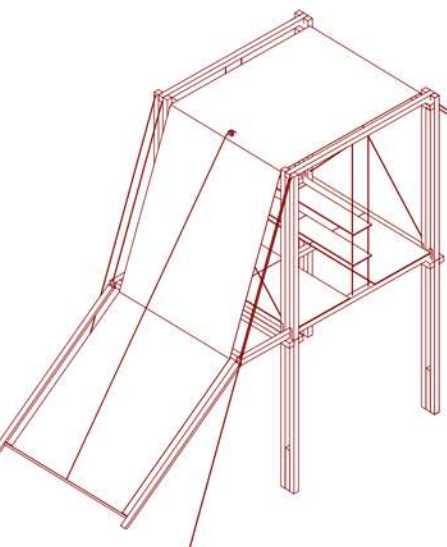

AXONOMÉTRICA EXPLOTADA

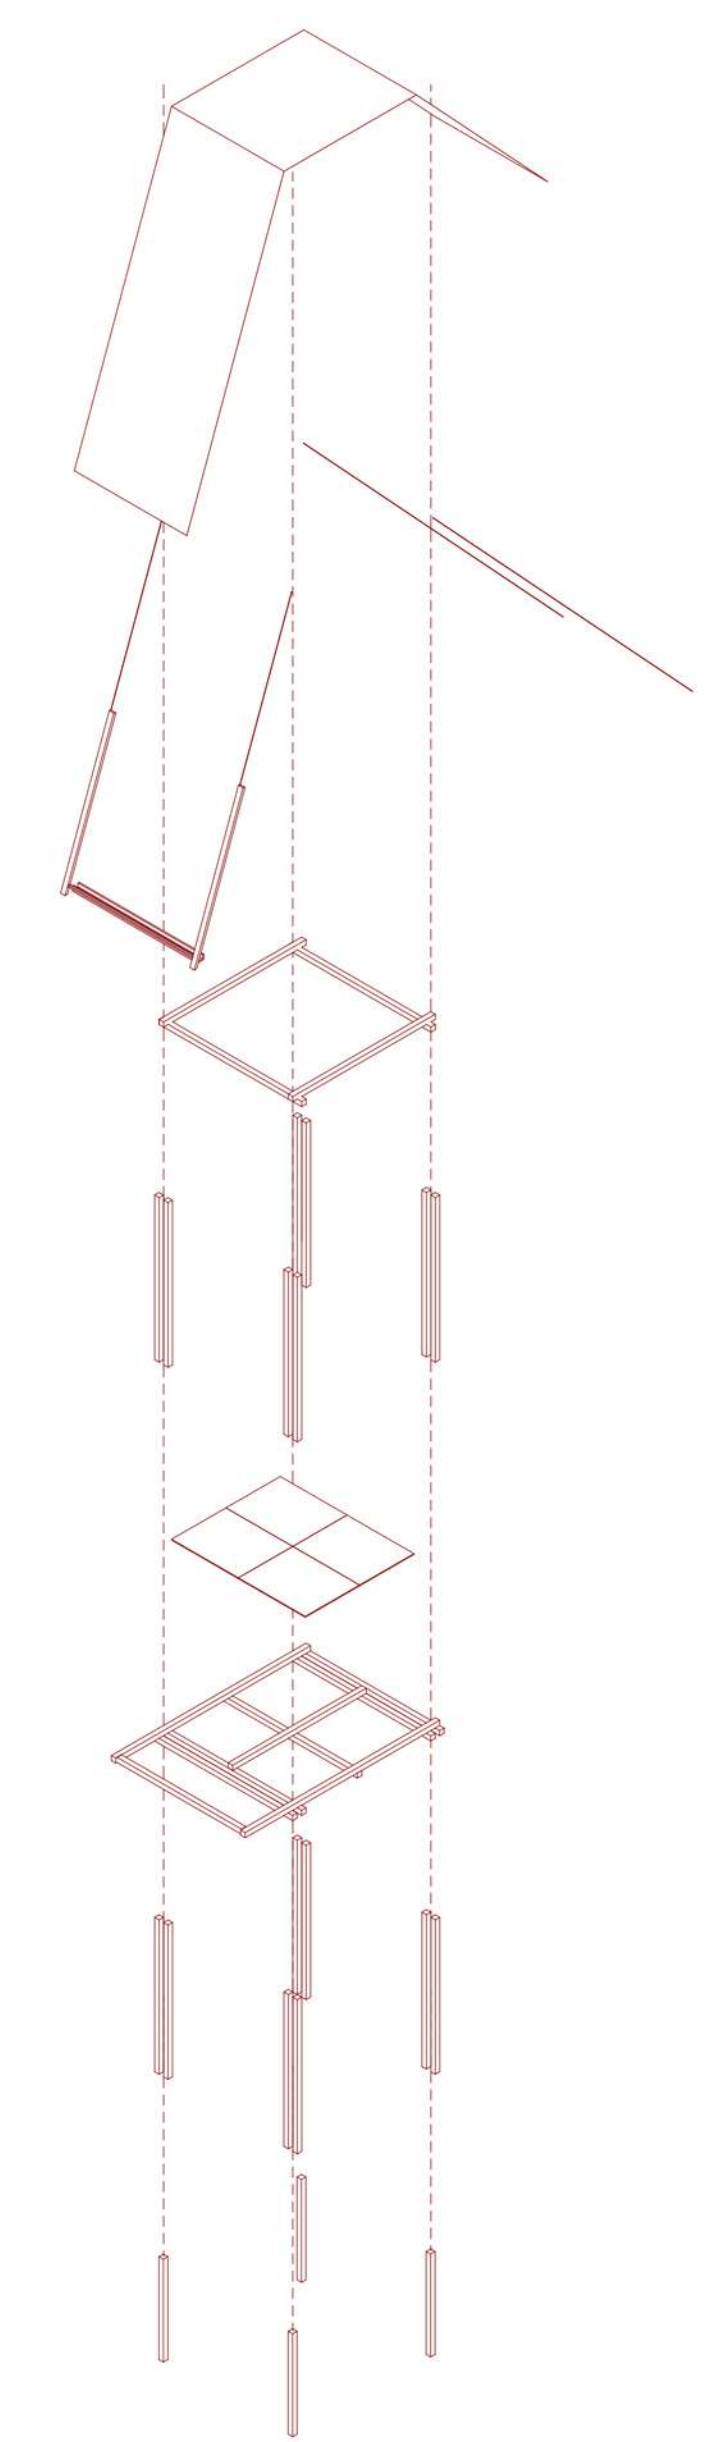

CUBICACIÓN POR MÓDULO

