



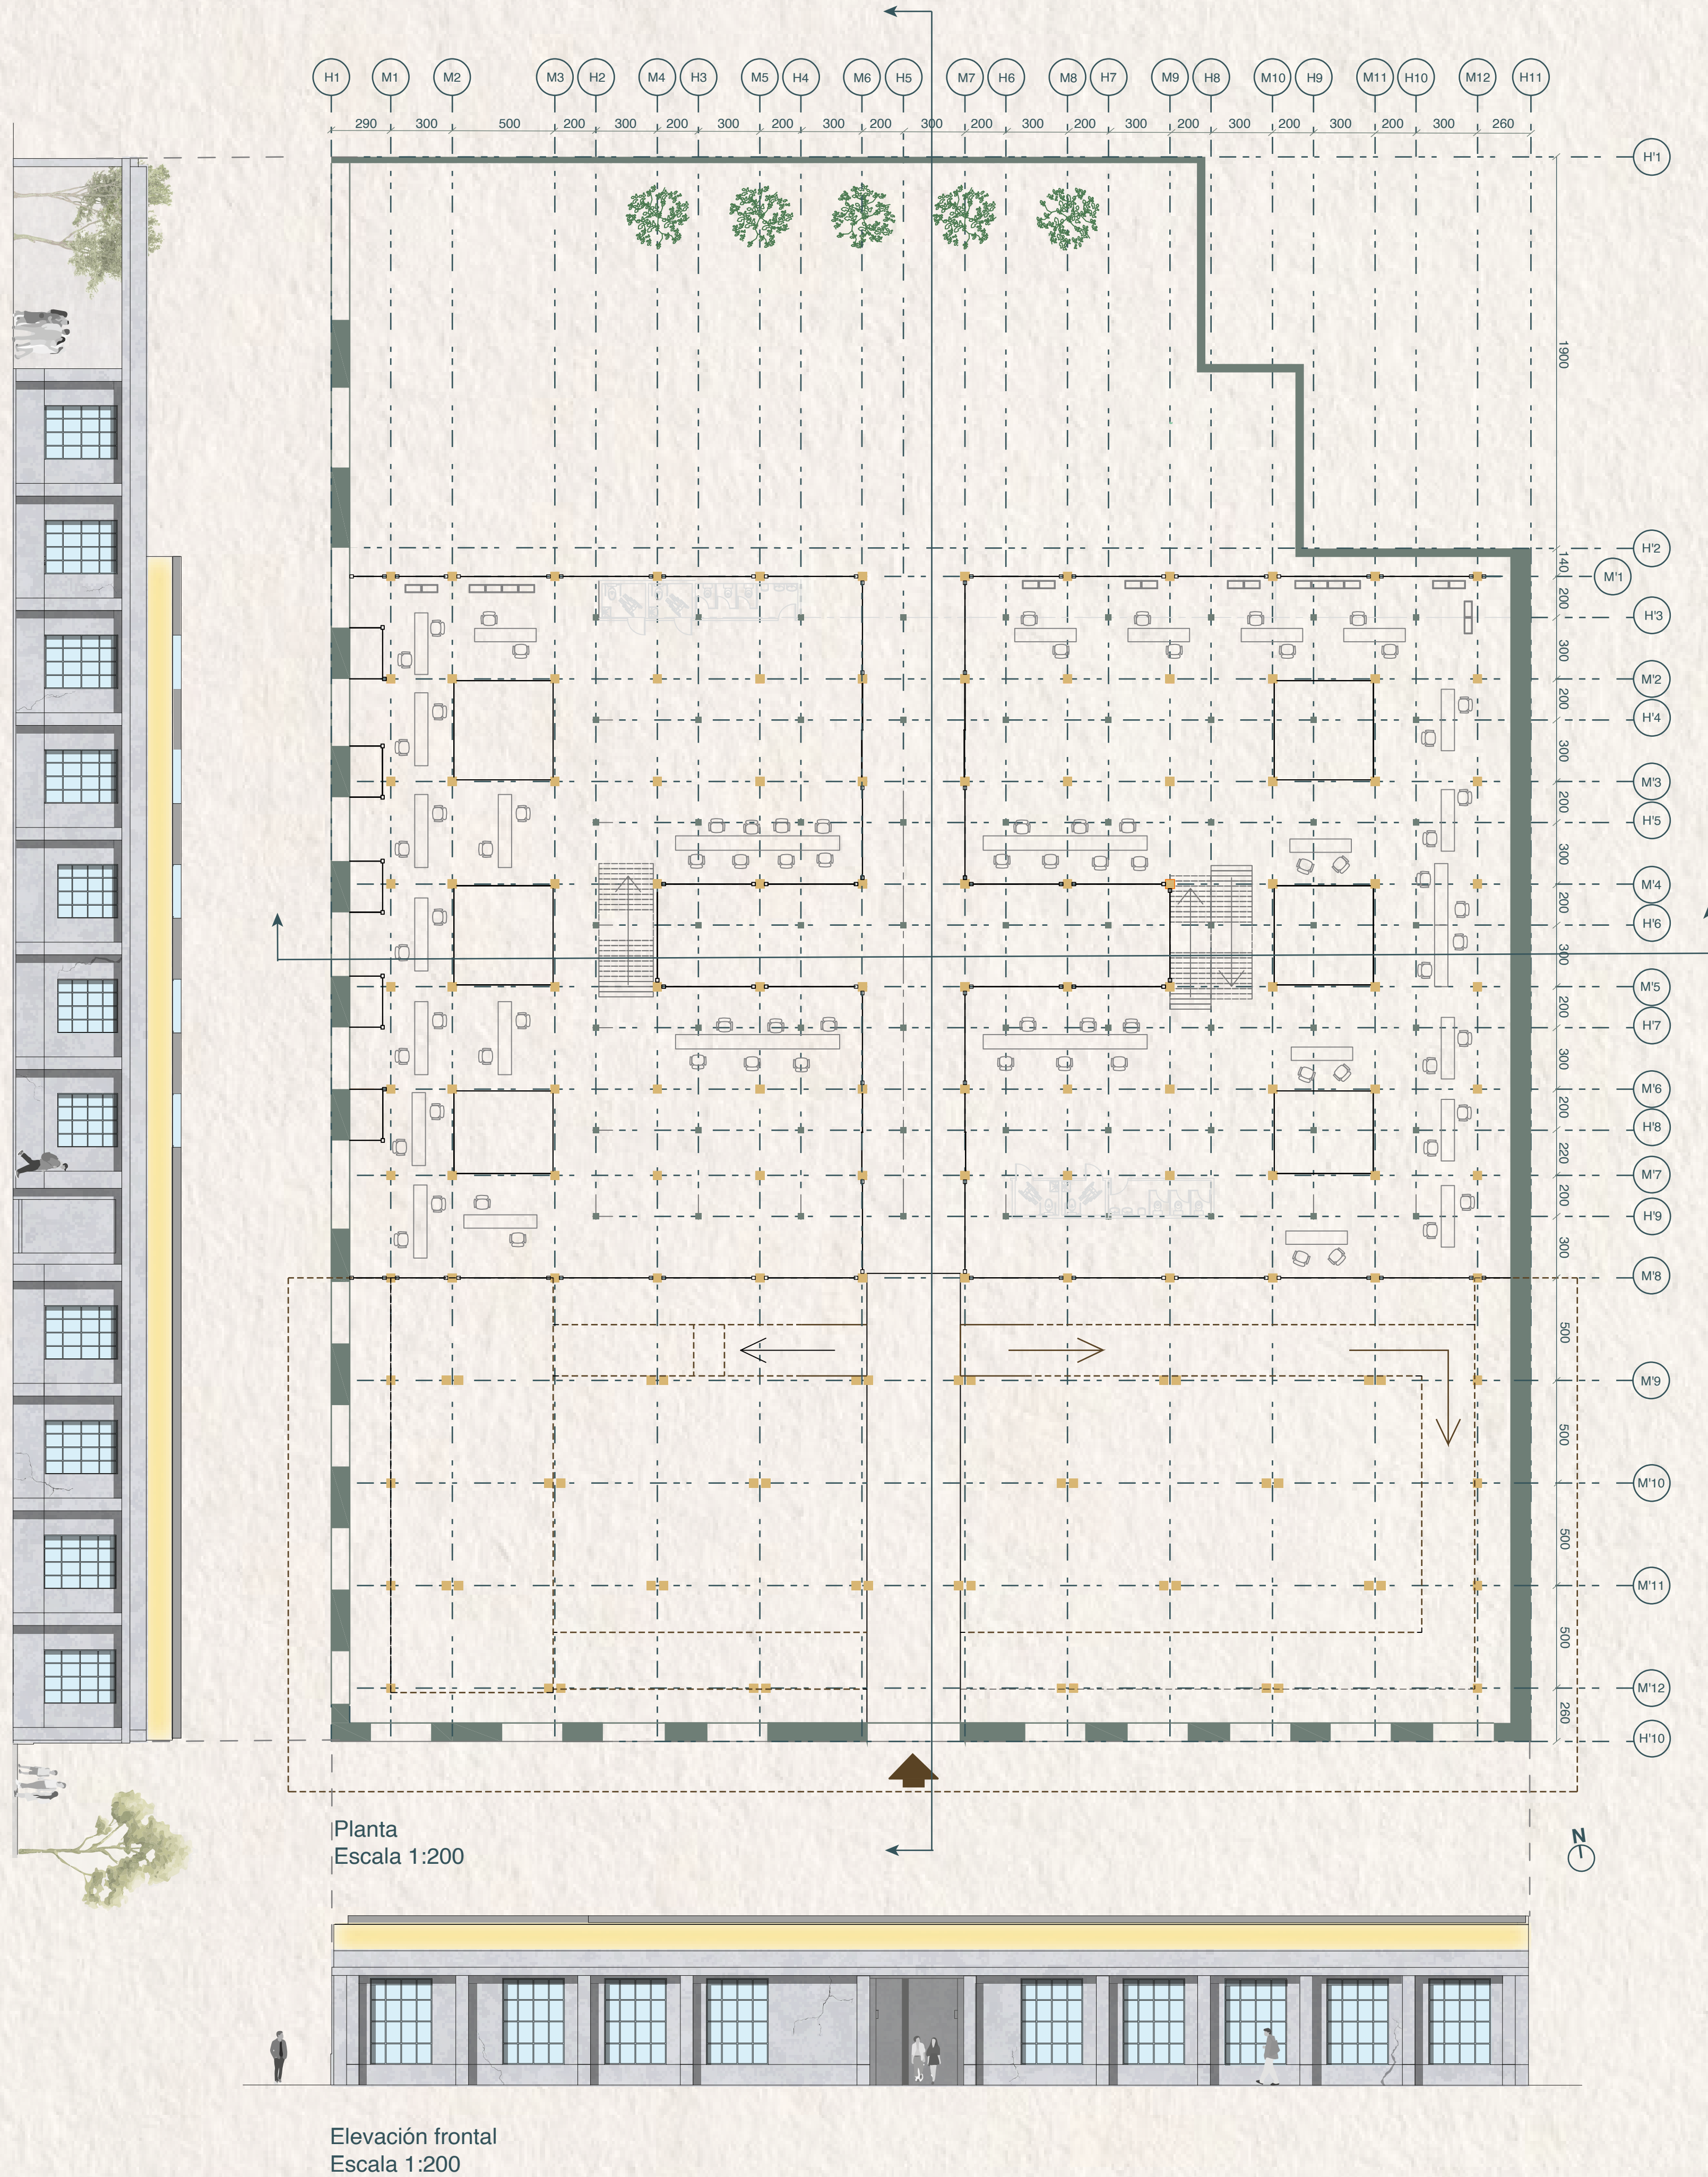

El acceso se desarrolla mediante una pasarela que se bifurca en dos recorridos: una rampa que desciende y recorre el espacio de exhibición, y otra que asciende hacia una cafetería elevada. Ambos recorridos permiten establecer relaciones visuales entre los distintos niveles, el espacio de exhibición y la ciudad.

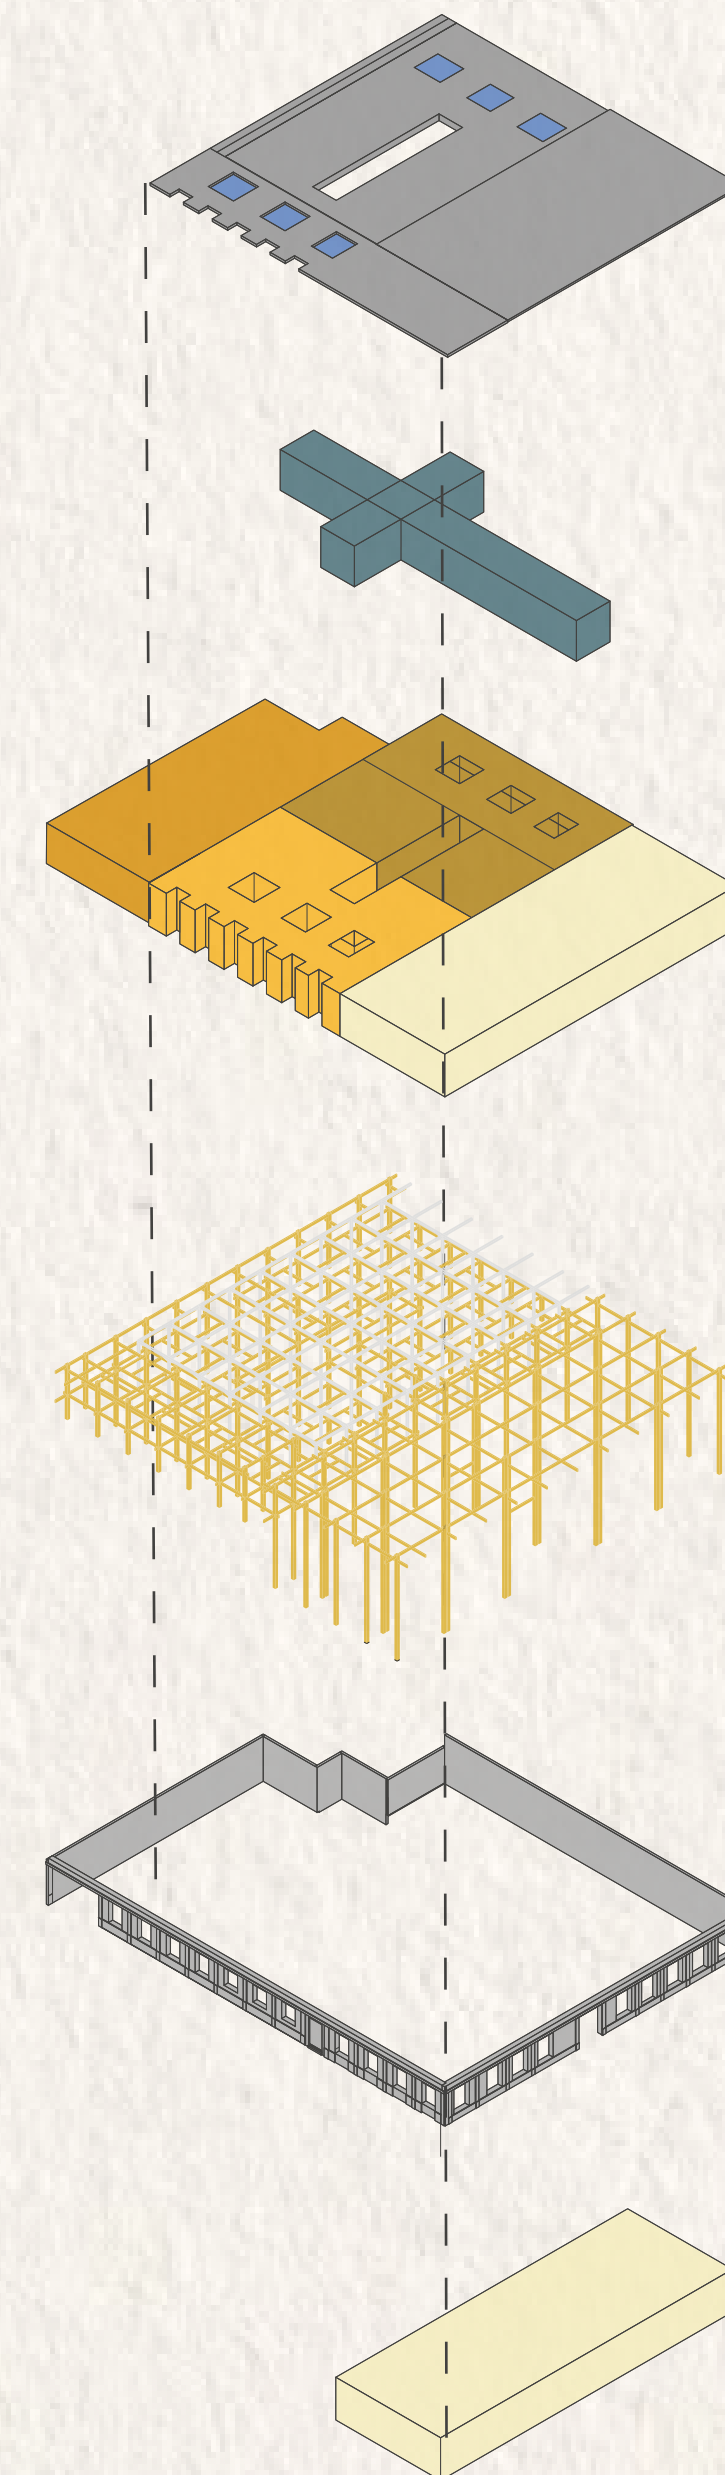

Cubierta y aperturas

Recuperación de la techumbre e incorporación de aperturas para iluminación y ventilación.

Vacíos y circulaciones

Perforaciones, patios y recorridos que articulan los distintos niveles.

Reprogramación

Distribución de los nuevos usos dentro de la estructura.

Nueva estructura

Incorporación de la grilla de madera que se entrelaza con la estructura existente.

Estructura existente

La grilla y fachada original de la fábrica.

Integración al entorno

Volúmen bajo suelo que preserva la escala urbana y minimiza el impacto visual.