


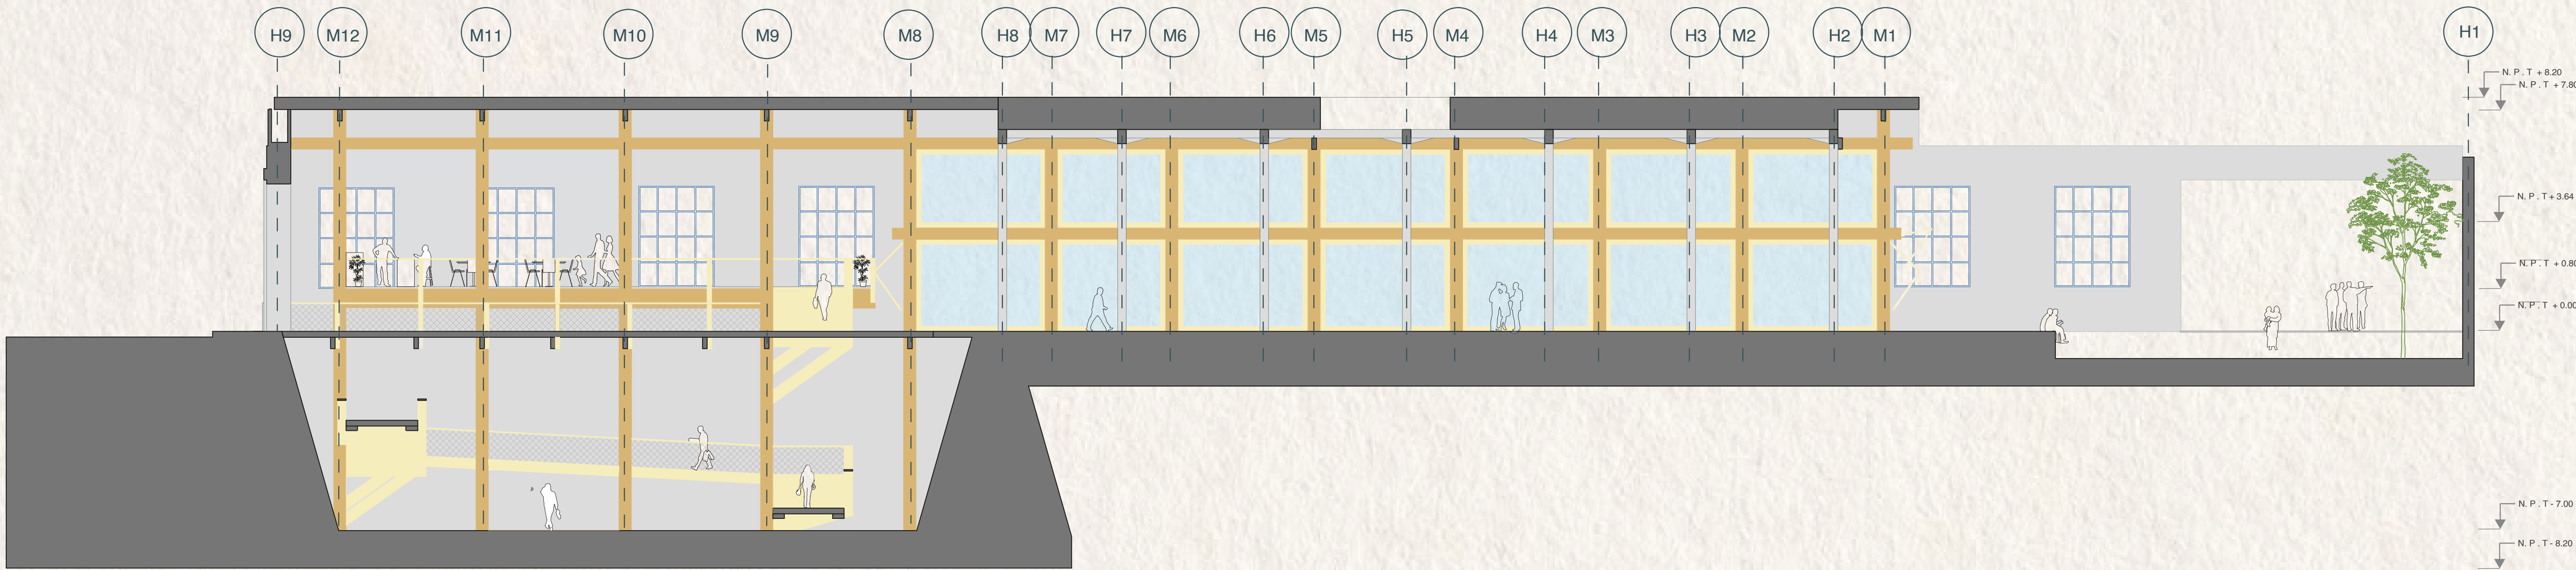

Corte longitudinal
Escala 1:100



Espacio de exhibición

Espacio de triple altura destinado a muestras de gran escala, aprovechando la dimensión y estructura original de la fábrica.



Grilla de madera - hormigón

Nueva estructura autónoma que se superpone a la grilla original, permitiendo incorporar entrepisos, resolver intervenciones técnicas y adaptar el edificio a sus nuevos usos.




Oficinas

Espacios de trabajo municipal que concentran programas actualmente dispersos en distintos puntos de la ciudad (DOM, DIDECO, Dirección de Tránsito).



Anfiteatro

Espacio destinado al encuentro y desarrollo de actividades culturales, incorporado como parte del nuevo programa público.

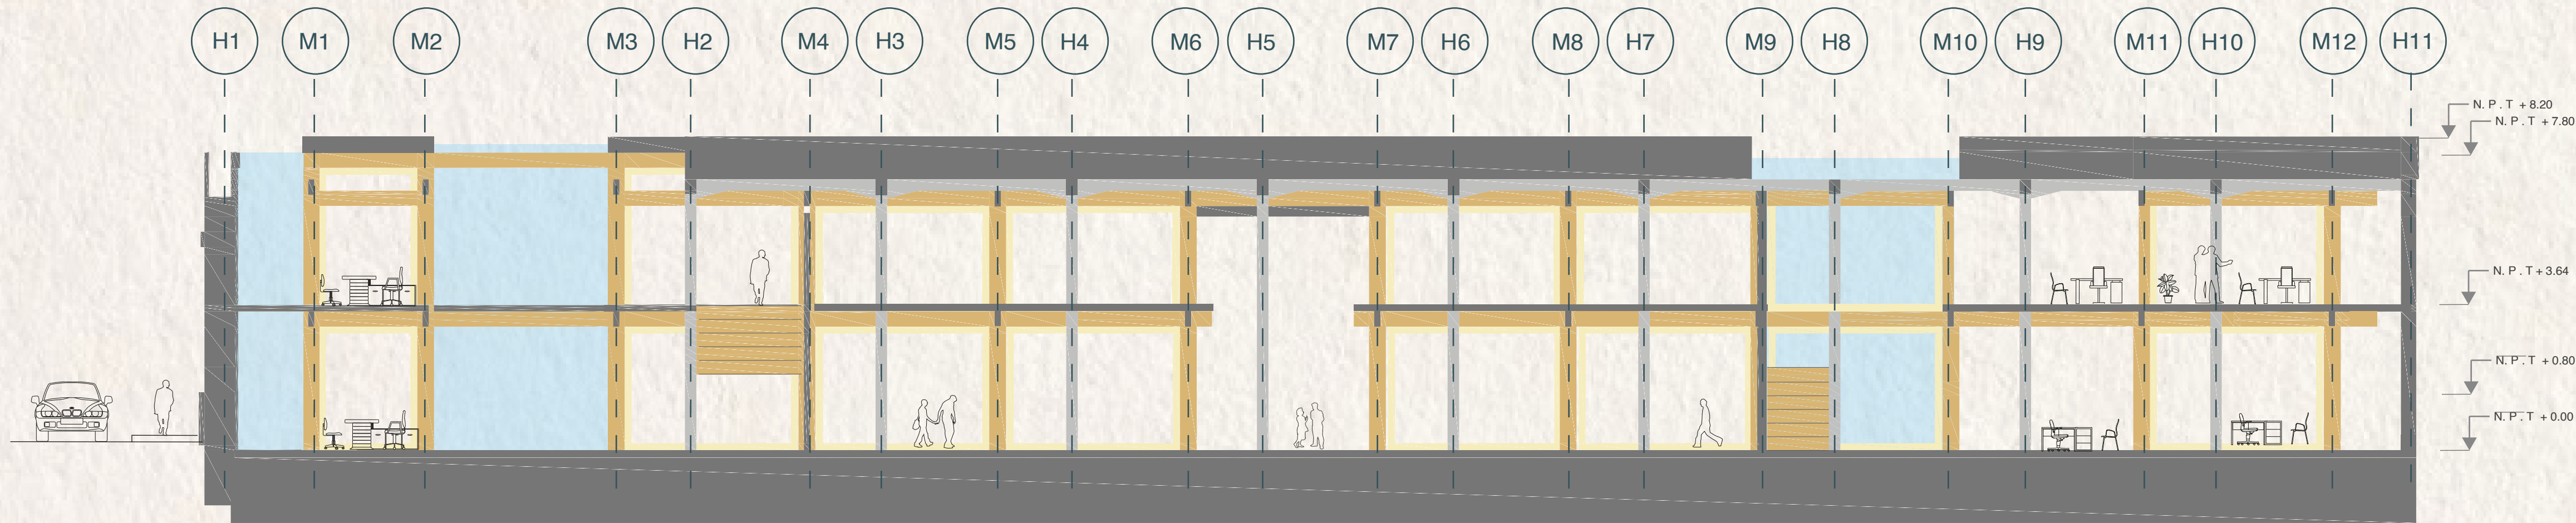

Corte transversal
Escala 1:100