




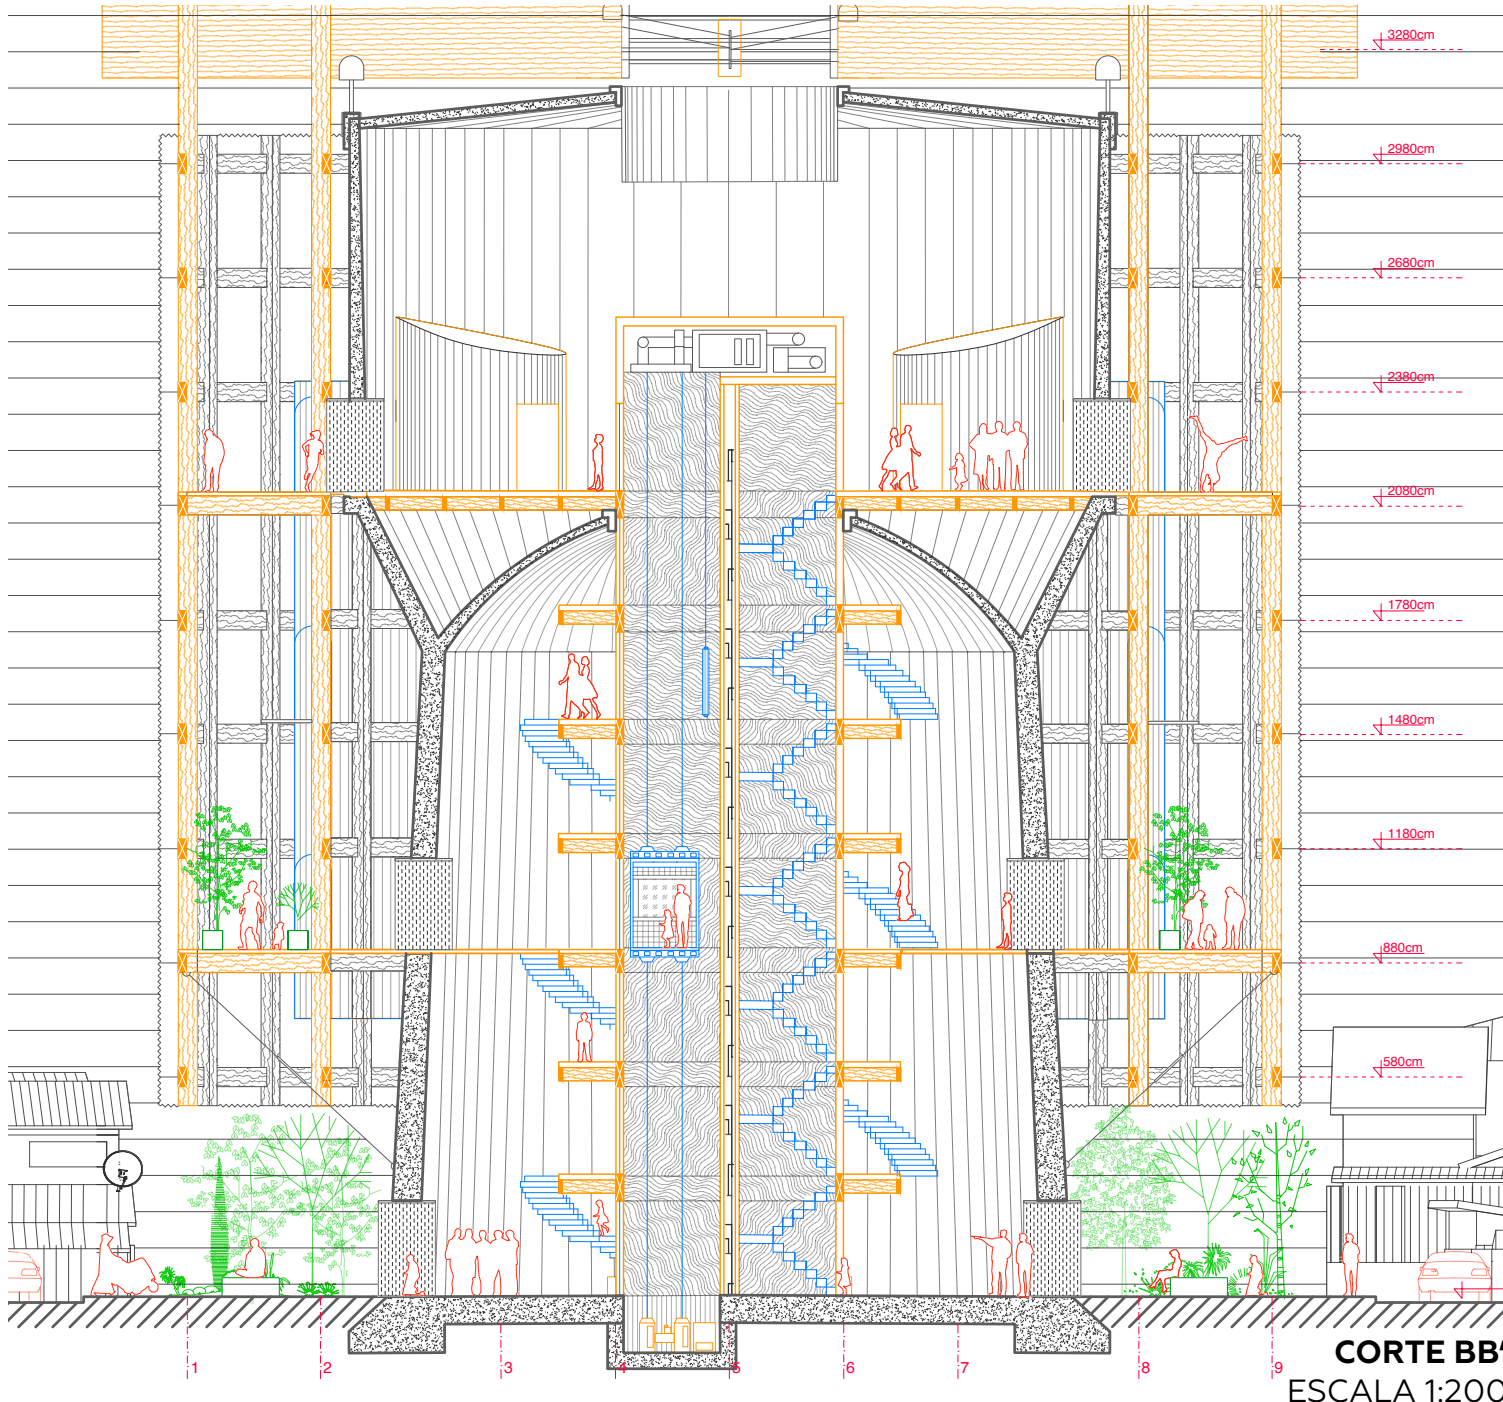


CORTE BB'
ESCALA 1:200

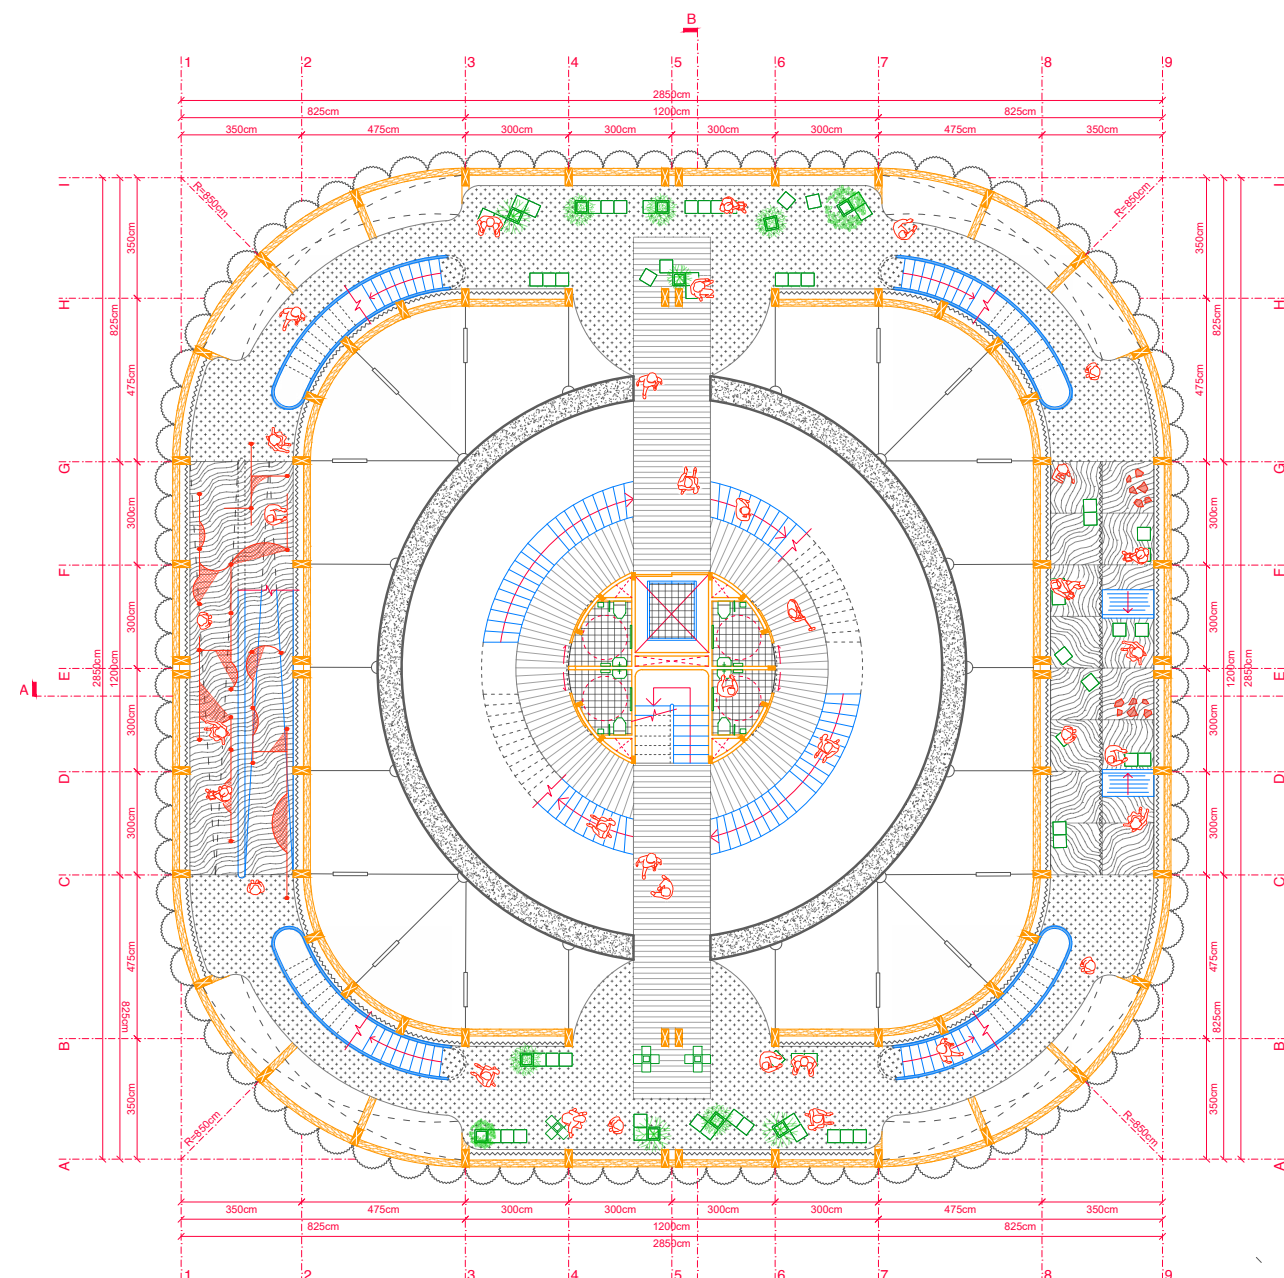

PLANTA PLAYGROUND
ESCALA 1:200

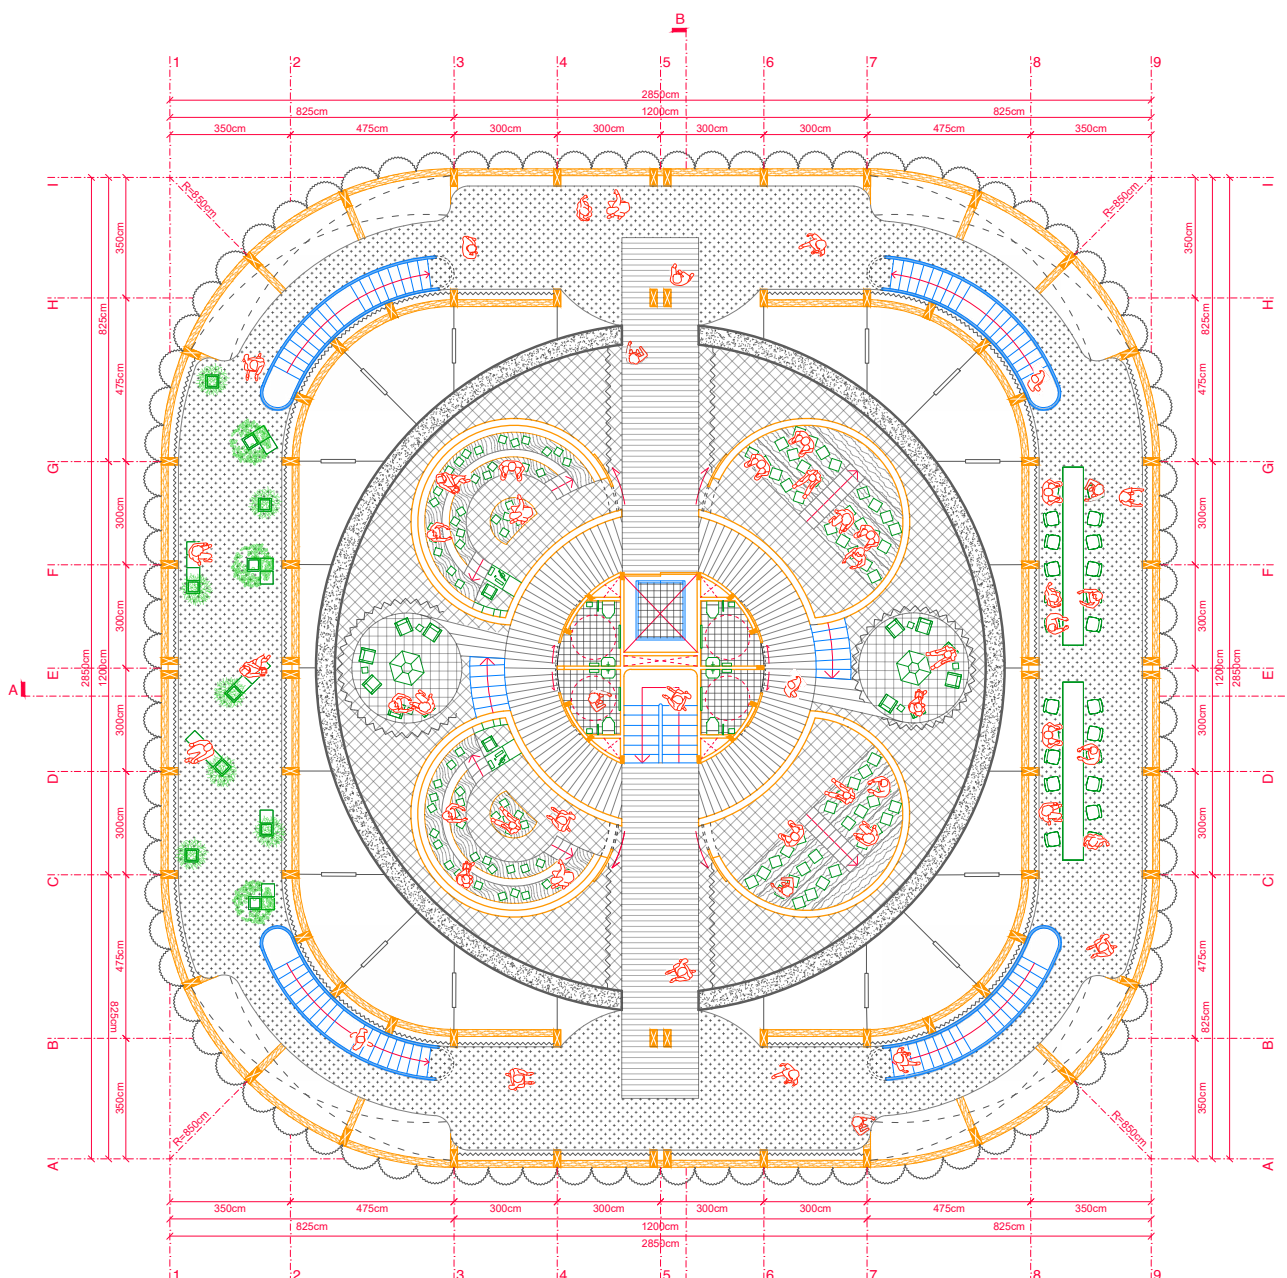


PLANTA ESTANQUE
ESCALA 1:200

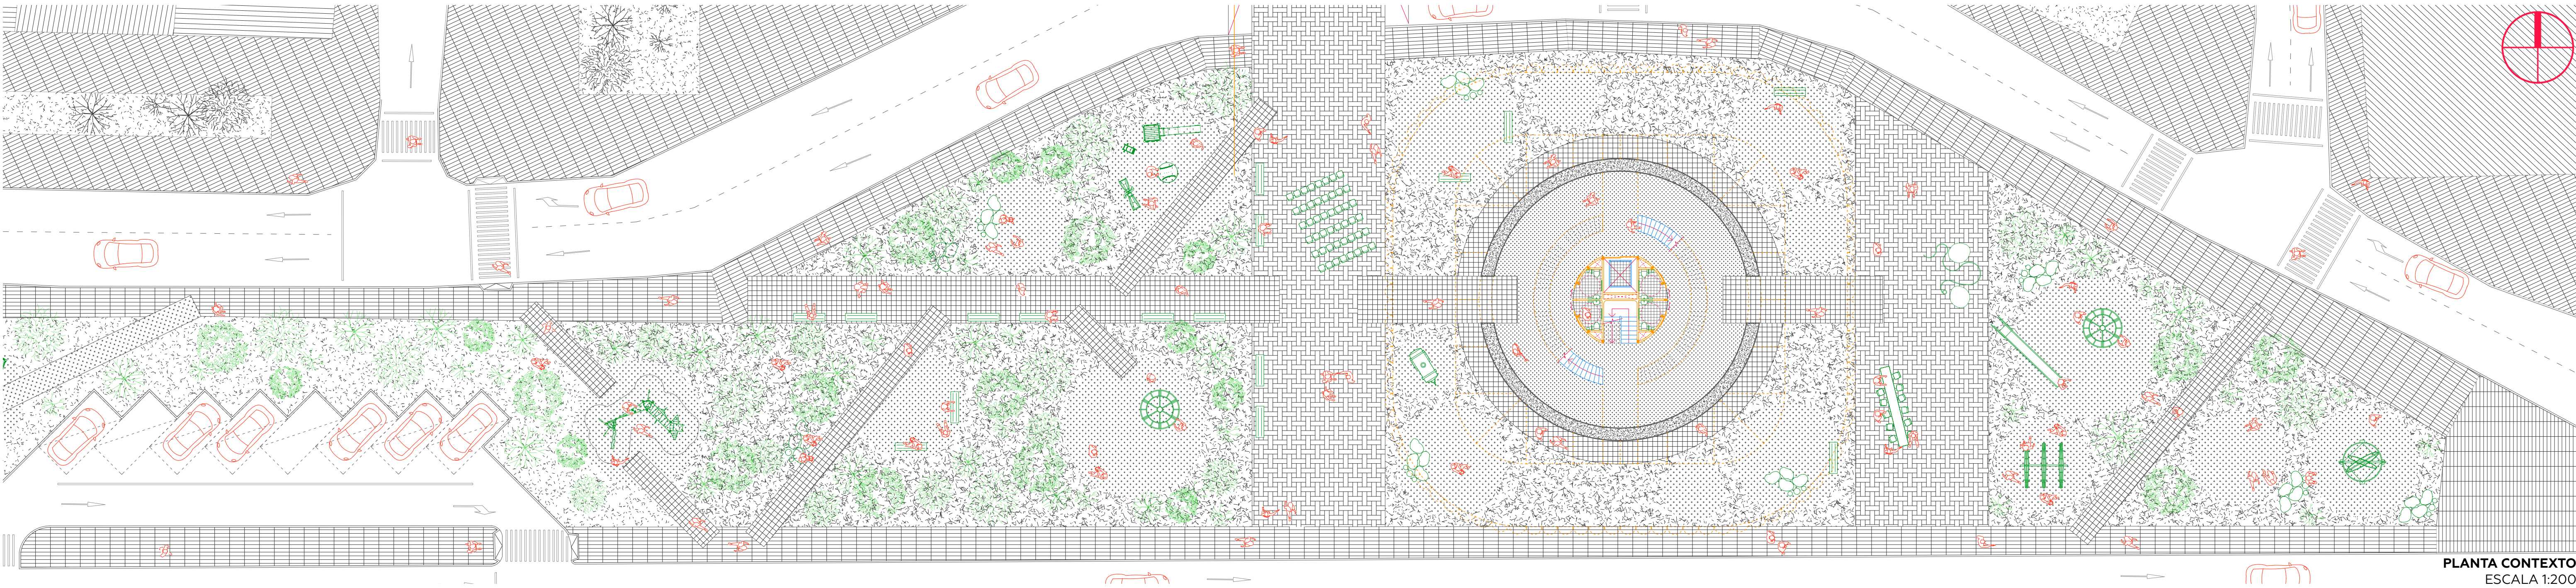

PLANTA CONTEXTO
ESCALA 1:200



ARQ866
LÁMINA 03

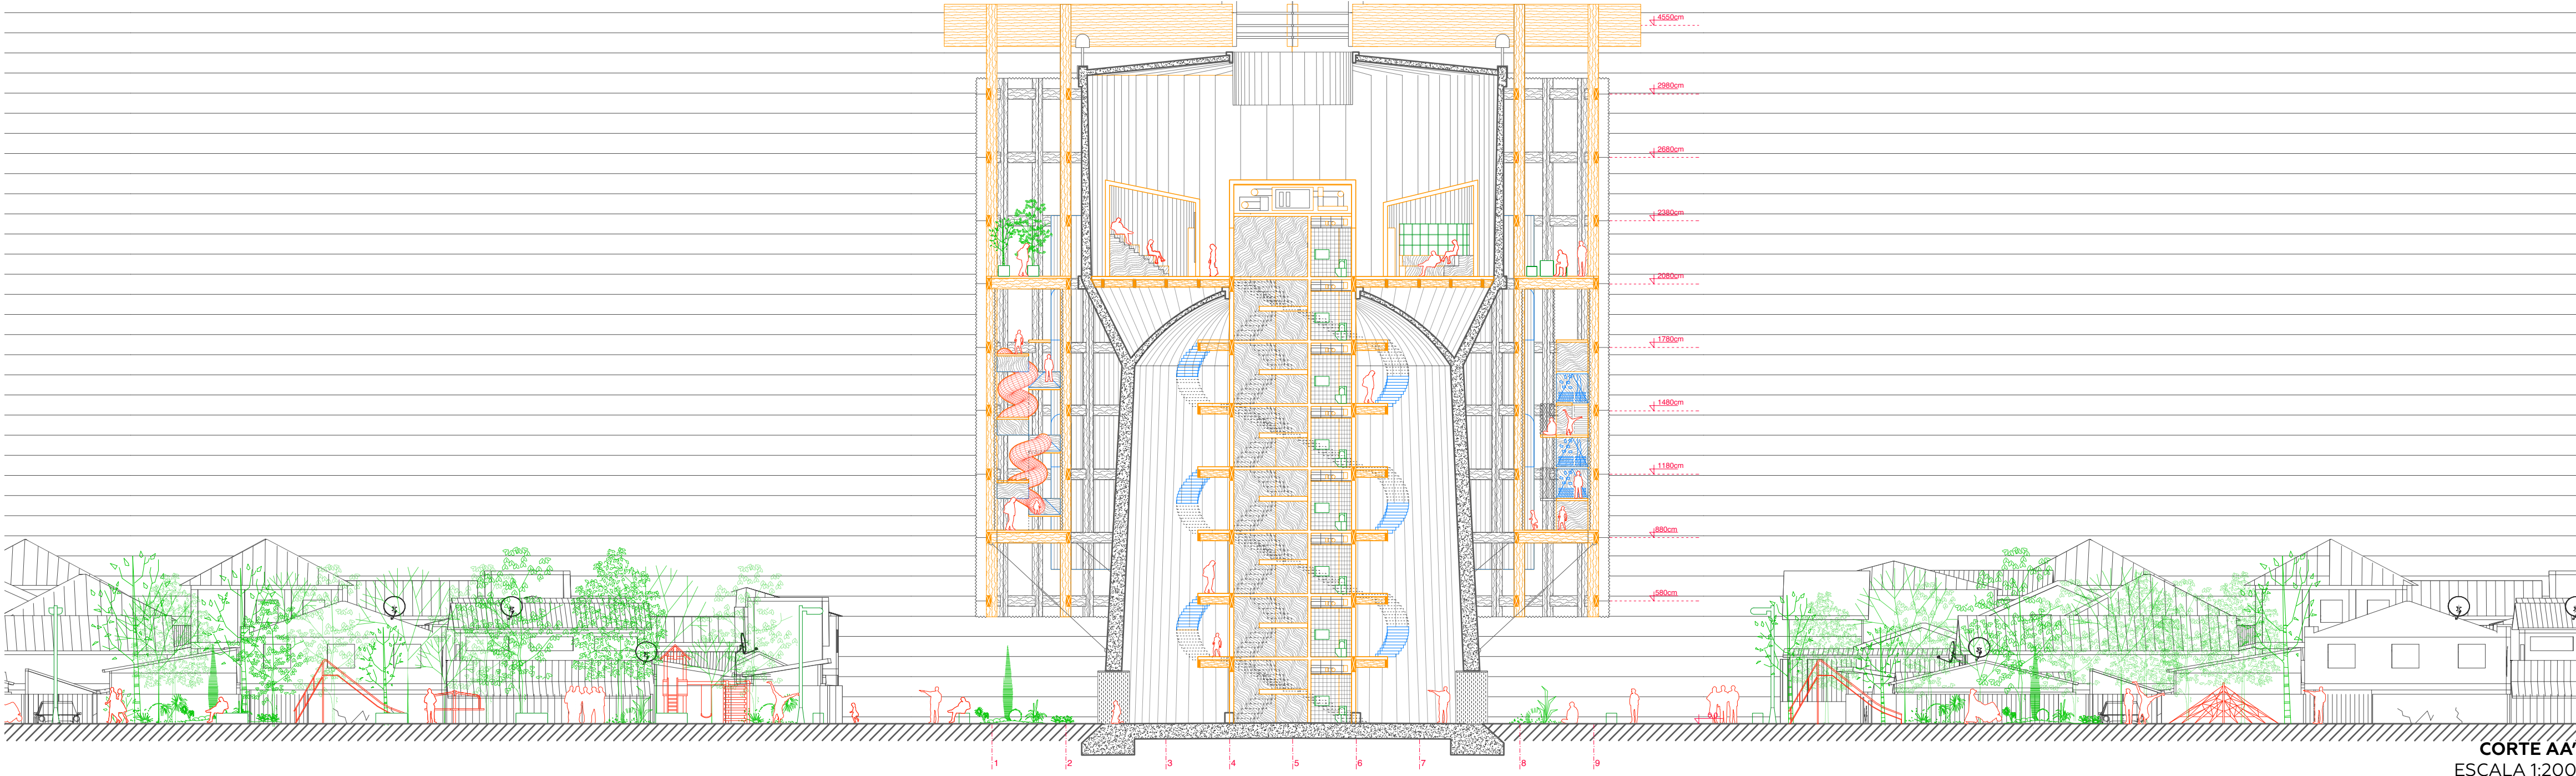

CORTE AA'
ESCALA 1:200