

**VIGAS PRINCIPALES**

Elementos estructurales radiales anclados a la coronación del estanque. Su función principal es soportar y transferir las cargas suspendidas del dispositivo arquitectónico hacia el hormigón.

**CANASTO INTERIOR**

Entramado vertical de madera masiva suspendido cerca del núcleo. Su función es albergar la circulación controlada y proporcionar estabilidad estructural al anillo interior del parque.

**VIGAS DE CONEXION**



Elementos horizontales que vinculan ambos canastos suspendidos. Su función es conformar forjados habitables del programa lúdico y asegurar el arriostamiento transversal de toda la estructura.

**CANASTO EXTERIOR**

Estructura perimetral de madera suspendido que define el límite del dispositivo. Su función es soportar la envolvente translúcida y contener las áreas de juego espaciales.

**COPA DE AGUA**

Preexistencia de hormigón armado que actúa como columna vertebral. Su función es proveer el anclaje central para suspender el dispositivo y resistir los esfuerzos laterales.

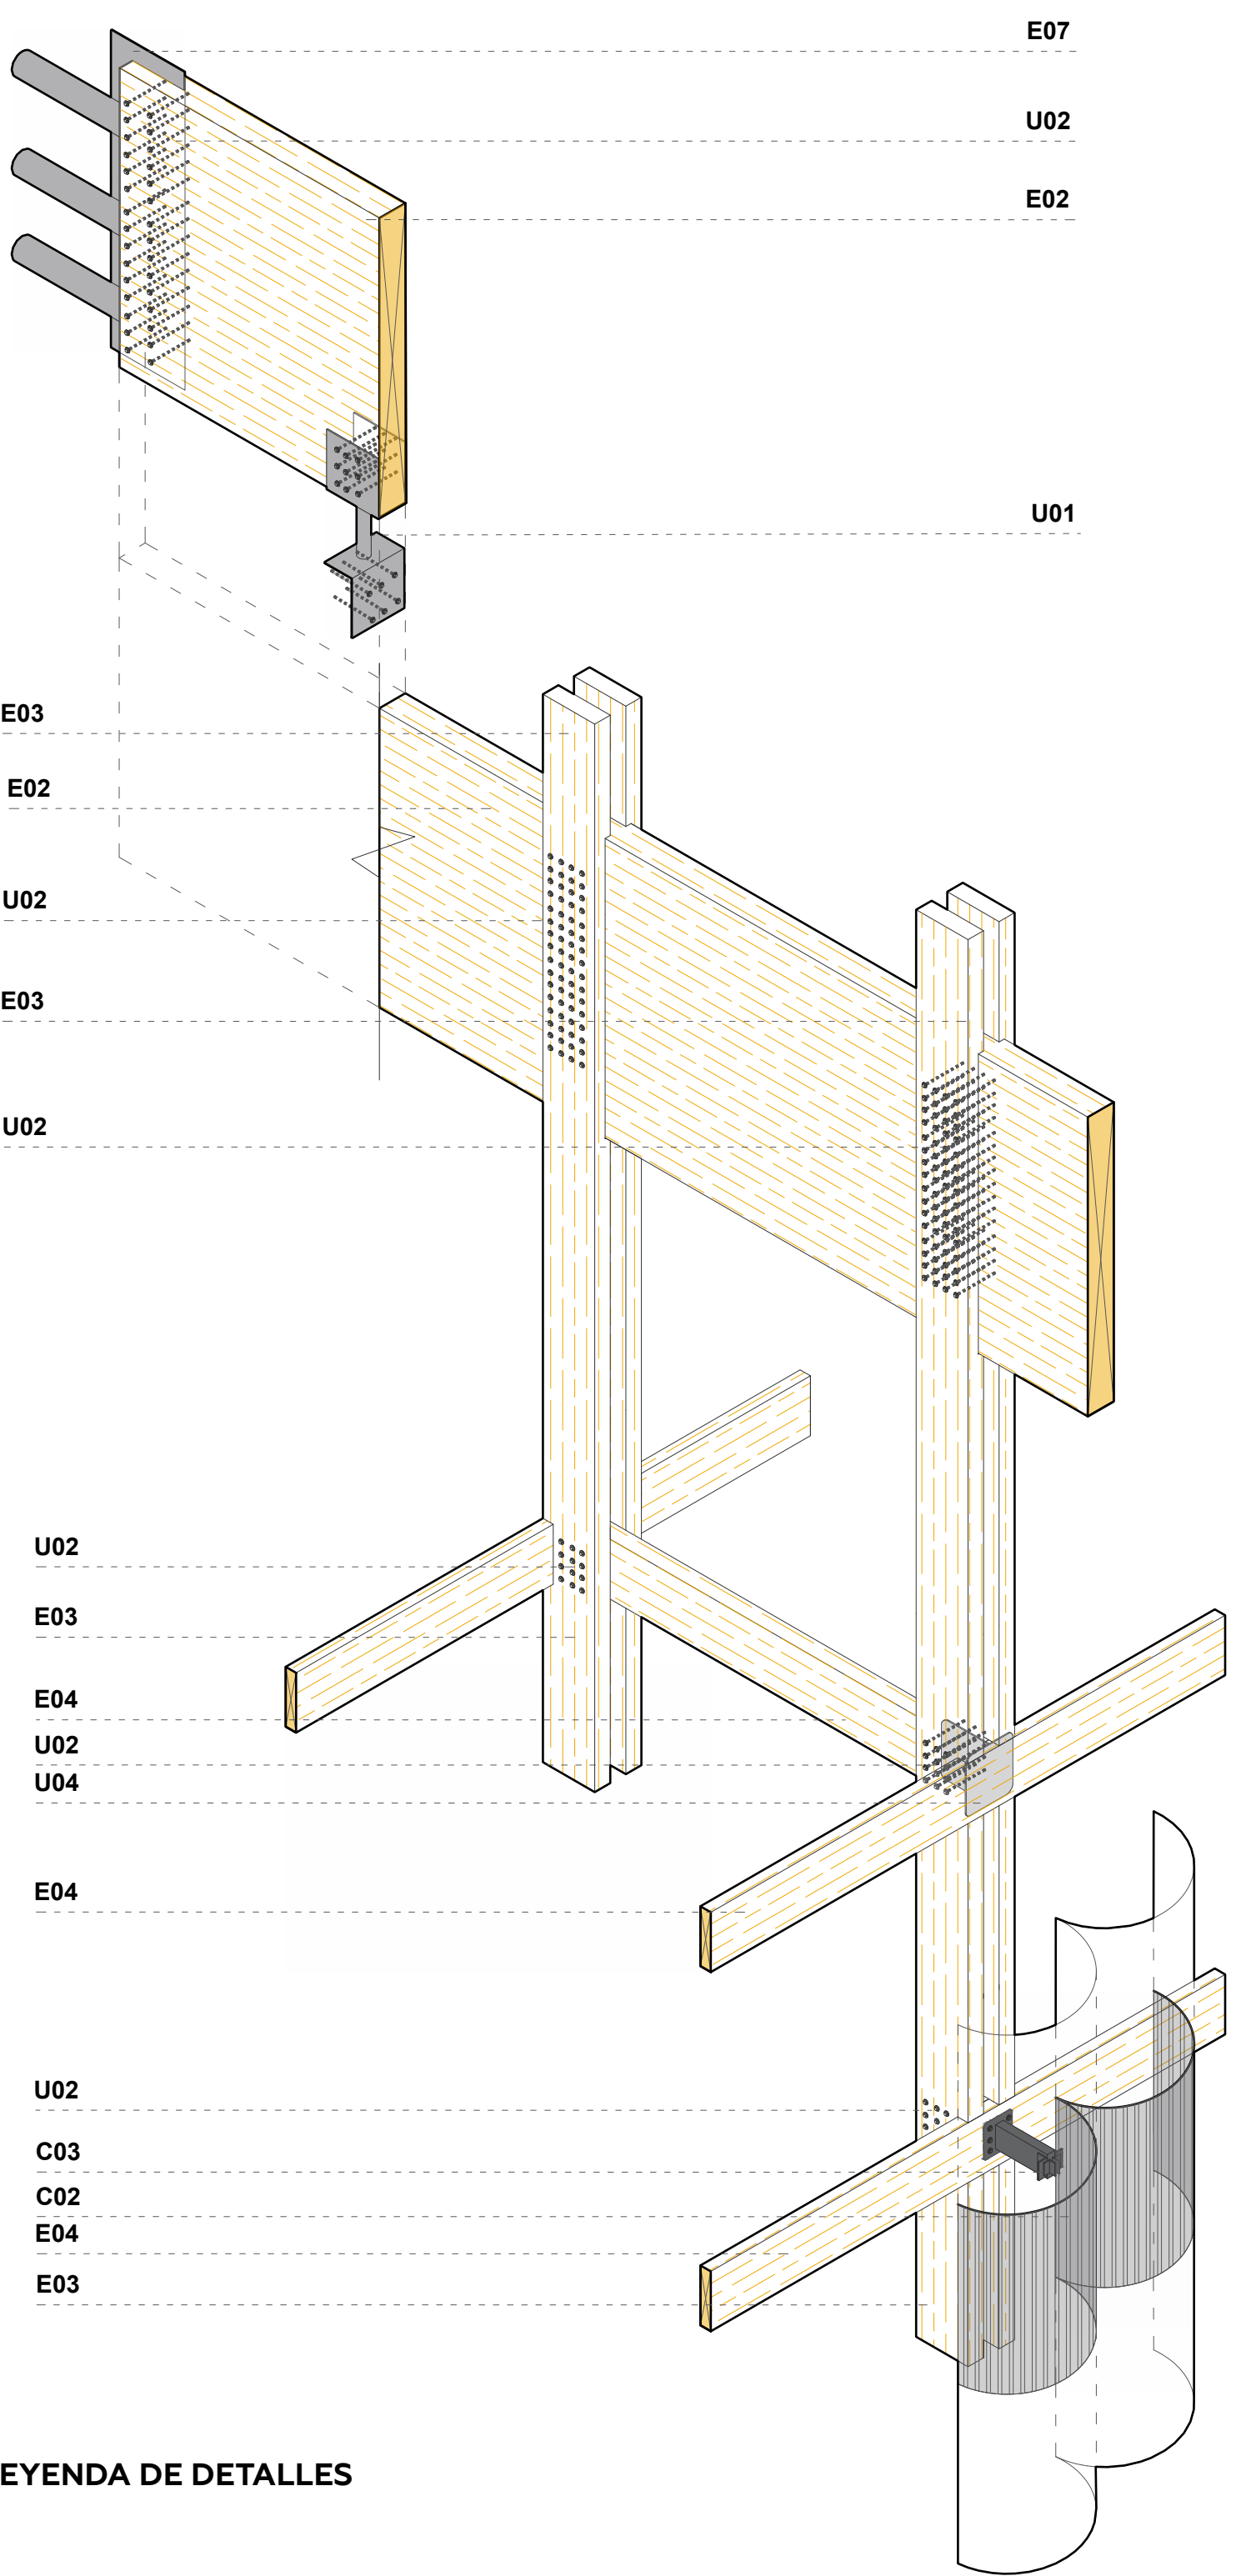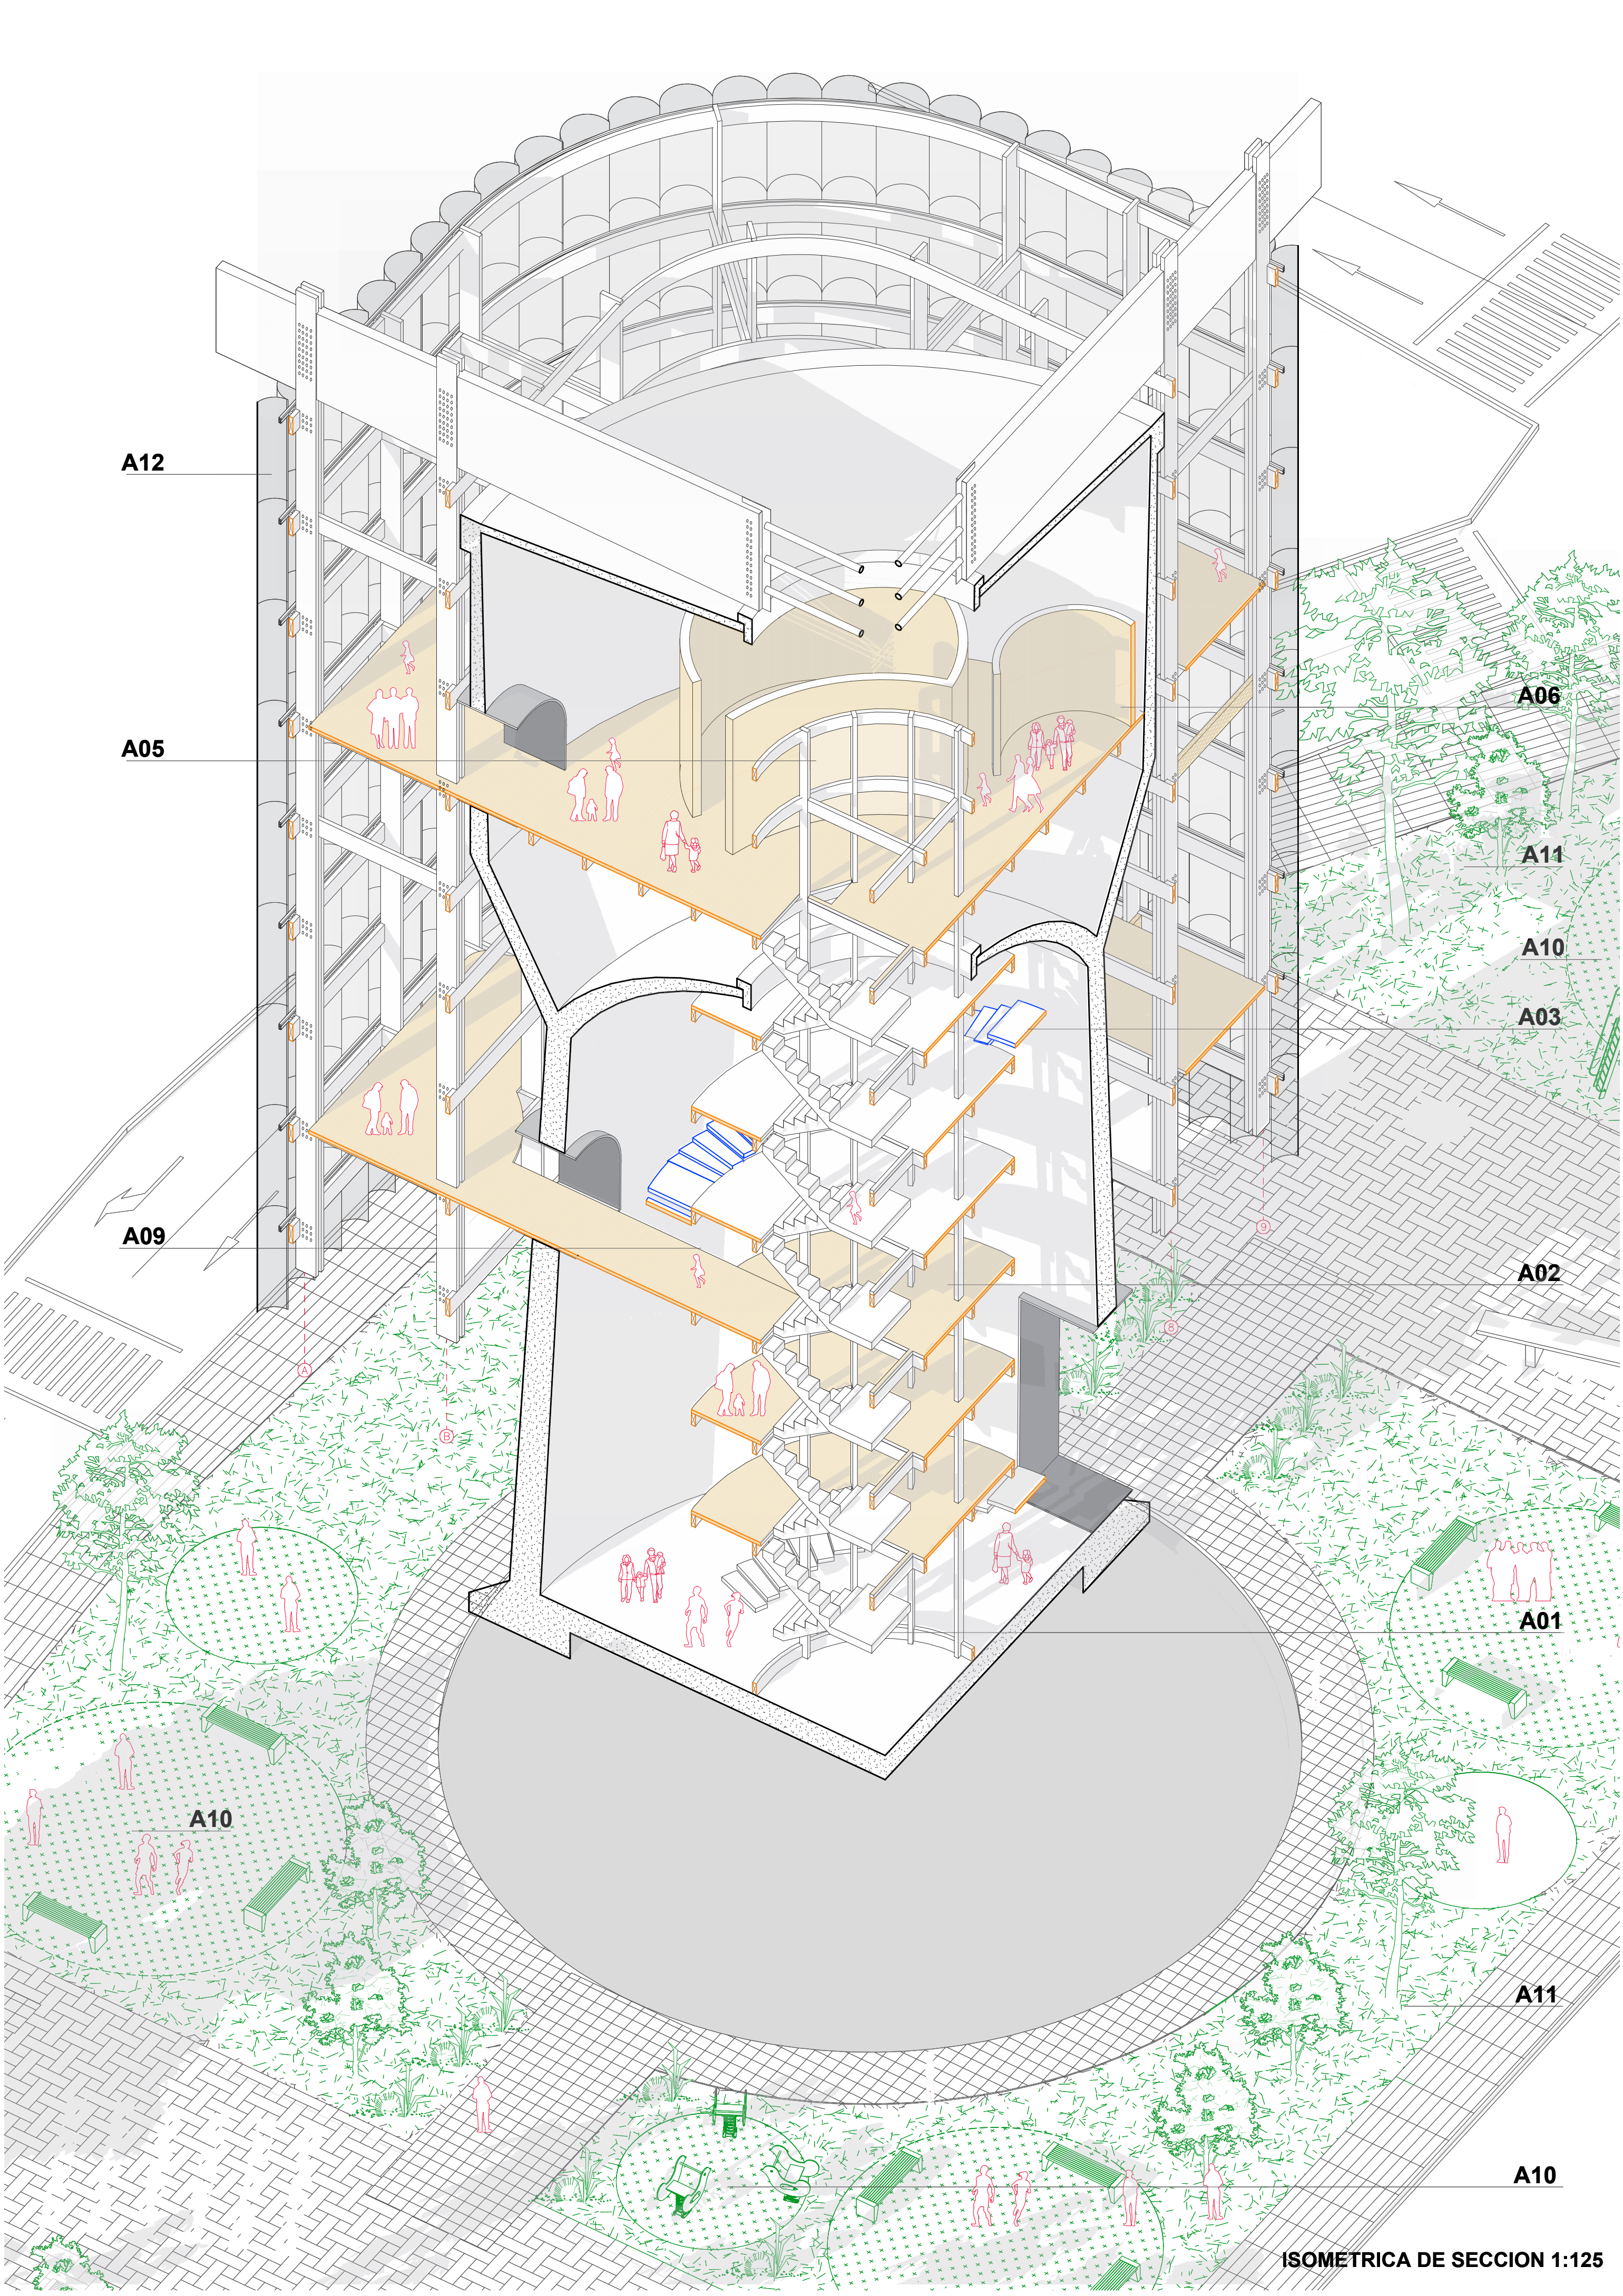

**LEYENDA DE DETALLES**

- |                                    |                             |
|------------------------------------|-----------------------------|
| <b>A01</b> _Núcleo Vertical        | <b>A07</b> _Auditorio       |
| <b>A02</b> _Núcleo Húmedo          | <b>A08</b> _Sala Maternidad |
| <b>A03</b> _Escalera Helicoidal    | <b>A09</b> _Pasarela        |
| <b>A04</b> _Núcleo vertical Juegos | <b>A10</b> _Zona de Juegos  |
| <b>A05</b> _Biblioteca             | <b>A11</b> _Área verde      |
| <b>A06</b> _Sala de Reunión        | <b>A12</b> _Envolvente      |

- C01**\_Perfil estructura Envolvente, Aluminio, 200X150mm  
**C02**\_Panel cerramiento, Policarbonato, 50mm  
**C03**\_Union de panel, Tuerca de acero

- U01**\_Unión Viga, H.a R80 Doble C, Rothoblass  
**U02**\_Unión apernada Viga, Pilar K05, Rothoblass, Acero, 20mm  
**U03**\_Unión UVT Oculta, Rothoblass, Acero  
**U04**\_Unión Ángulo, Pletina oculta - Rothoblass, Acero  
**U05**\_Perno acero 20mm

- E01**\_Copa de Agua, H.a Muro 800-600-400mm  
**E02**\_Viga Principal, CLT 250X2500mm, Impregnante Stain, Kent  
**E03**\_Pilar, CLT 150X500mm, Impregnante Stain, Kent  
**E04**\_Viga Secundaria, CLT, 150x500mm, Impregnante Stain, Kent  
**E05**\_Losa Hilam, CLT, 200mm, Impregnante Stain, Kent  
**E06**\_Anillo Vacio Luz, H.A. Prefabricado, 600x300mm  
**E07**\_Tensor, Acero, Perfil tubular, 250mm, Pintura exterior