


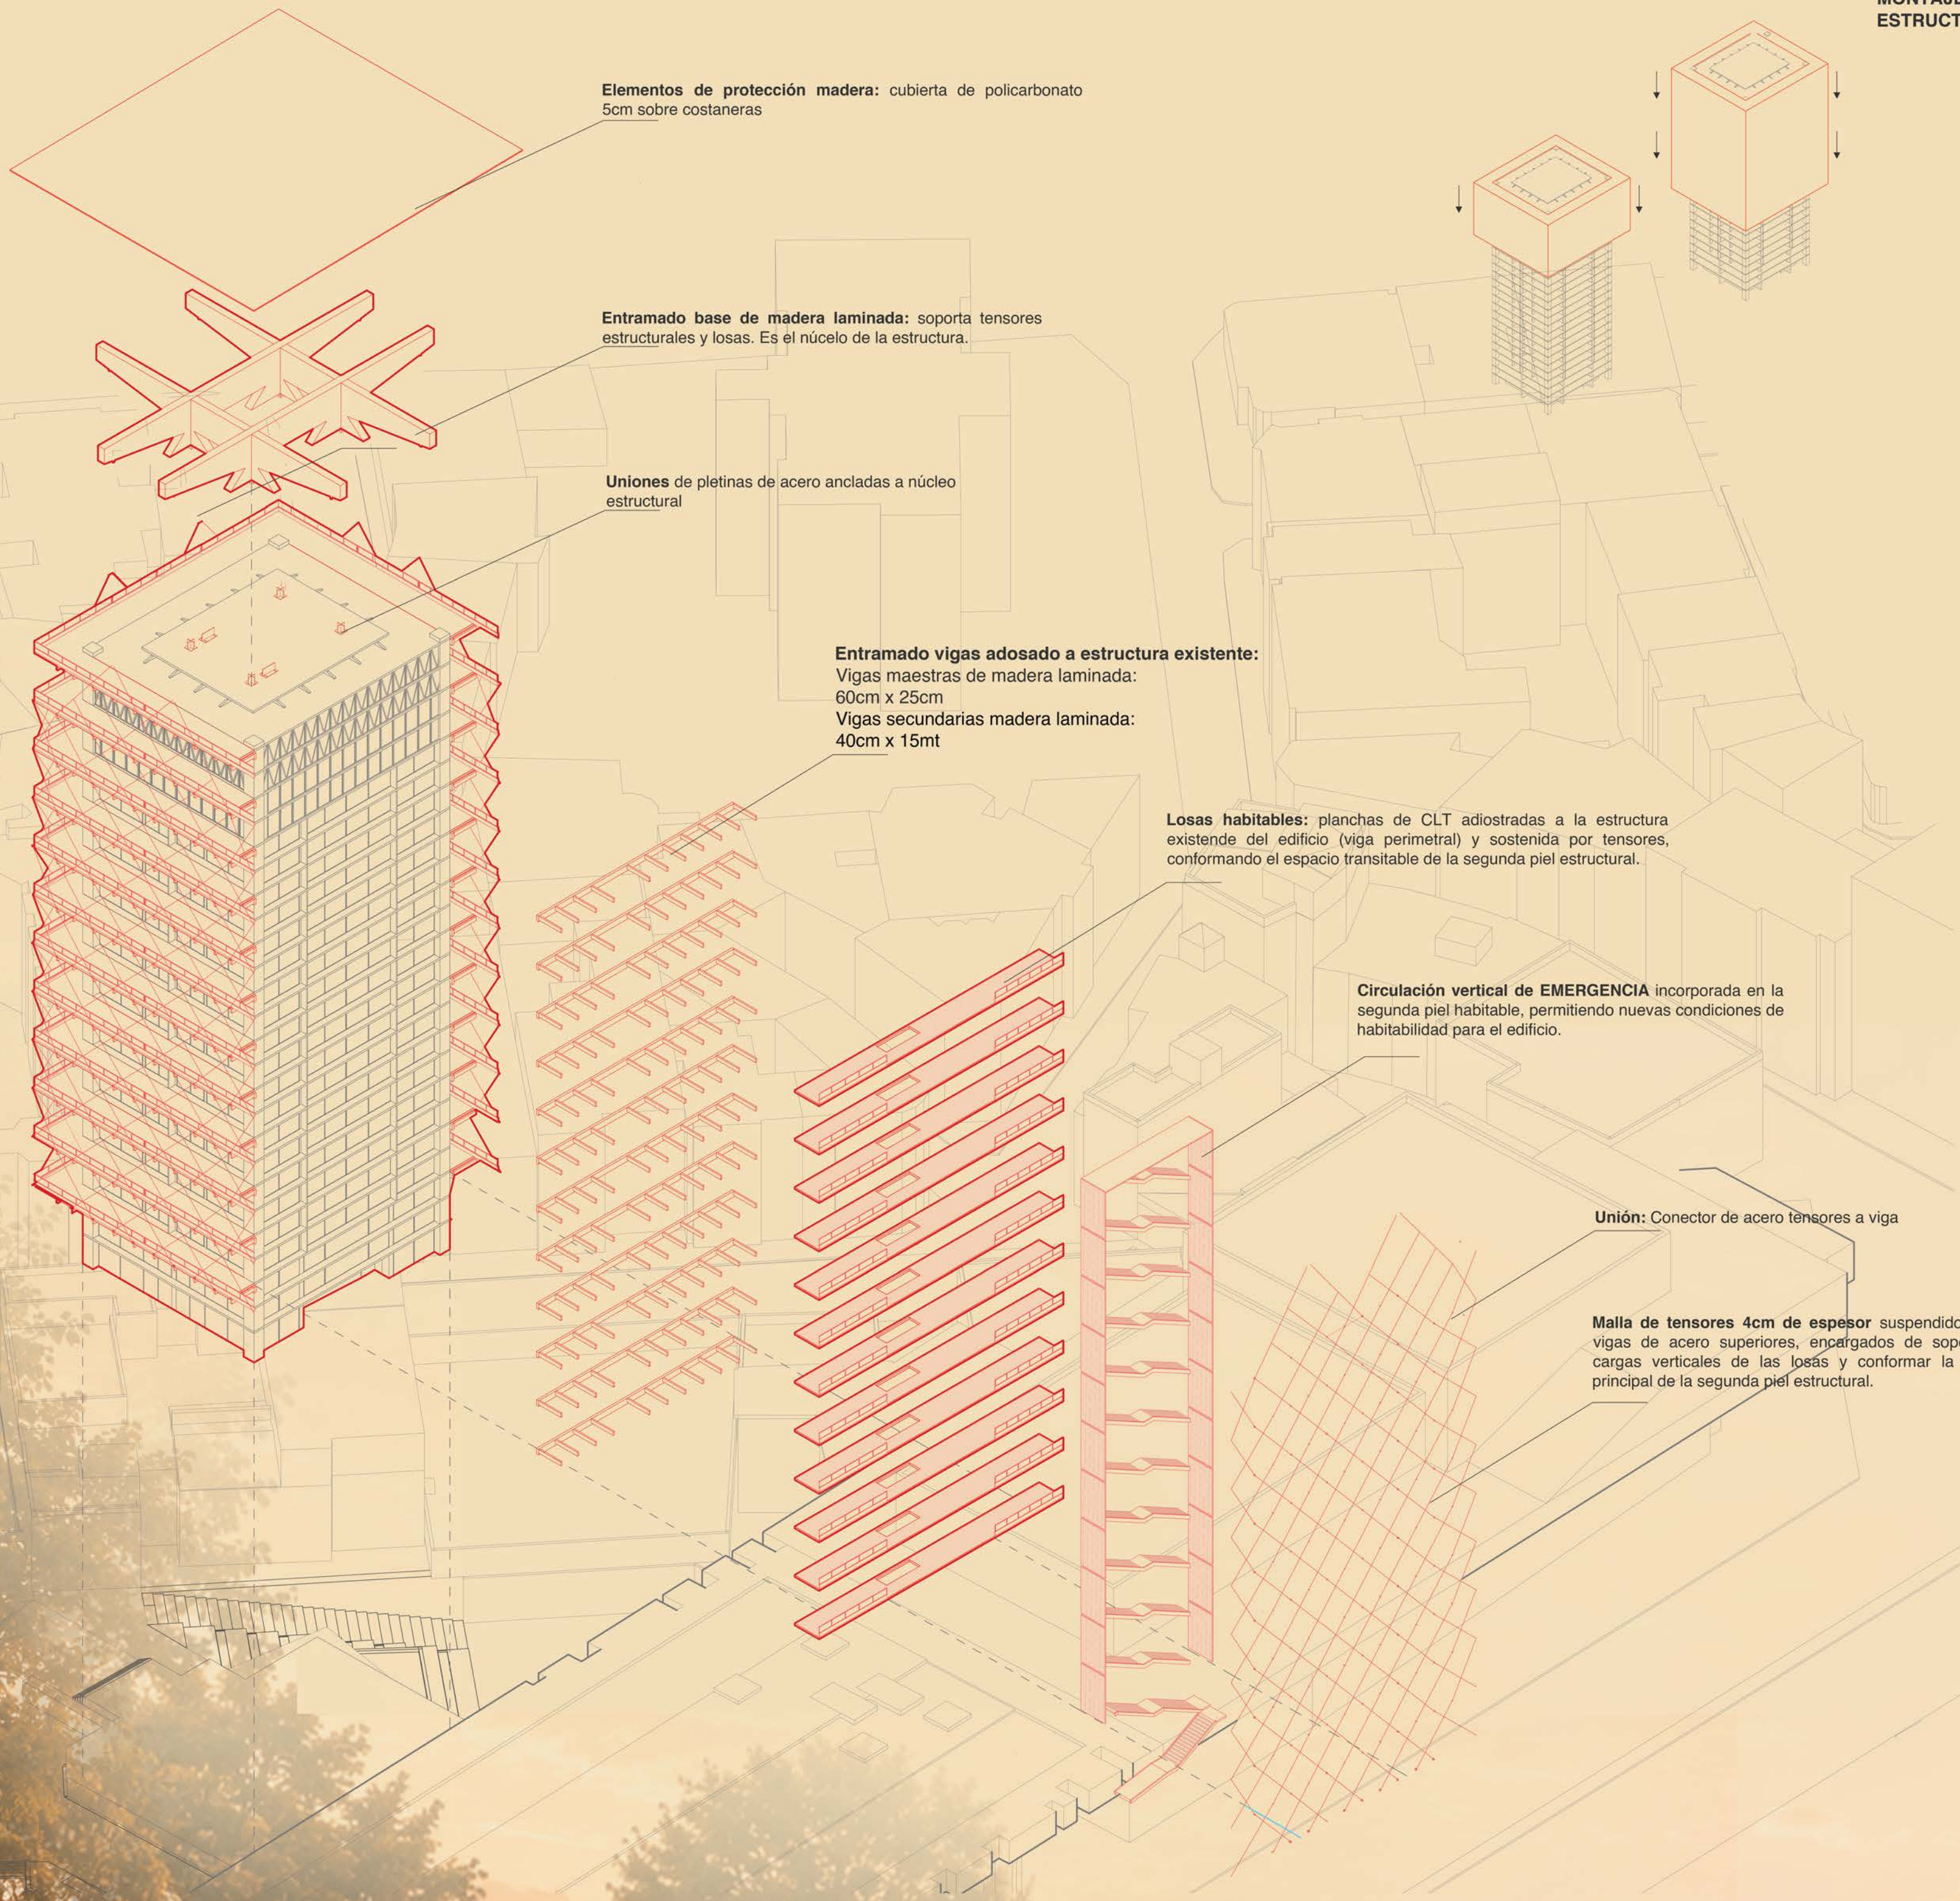

MONTAJE ESTRUCTURA:

