




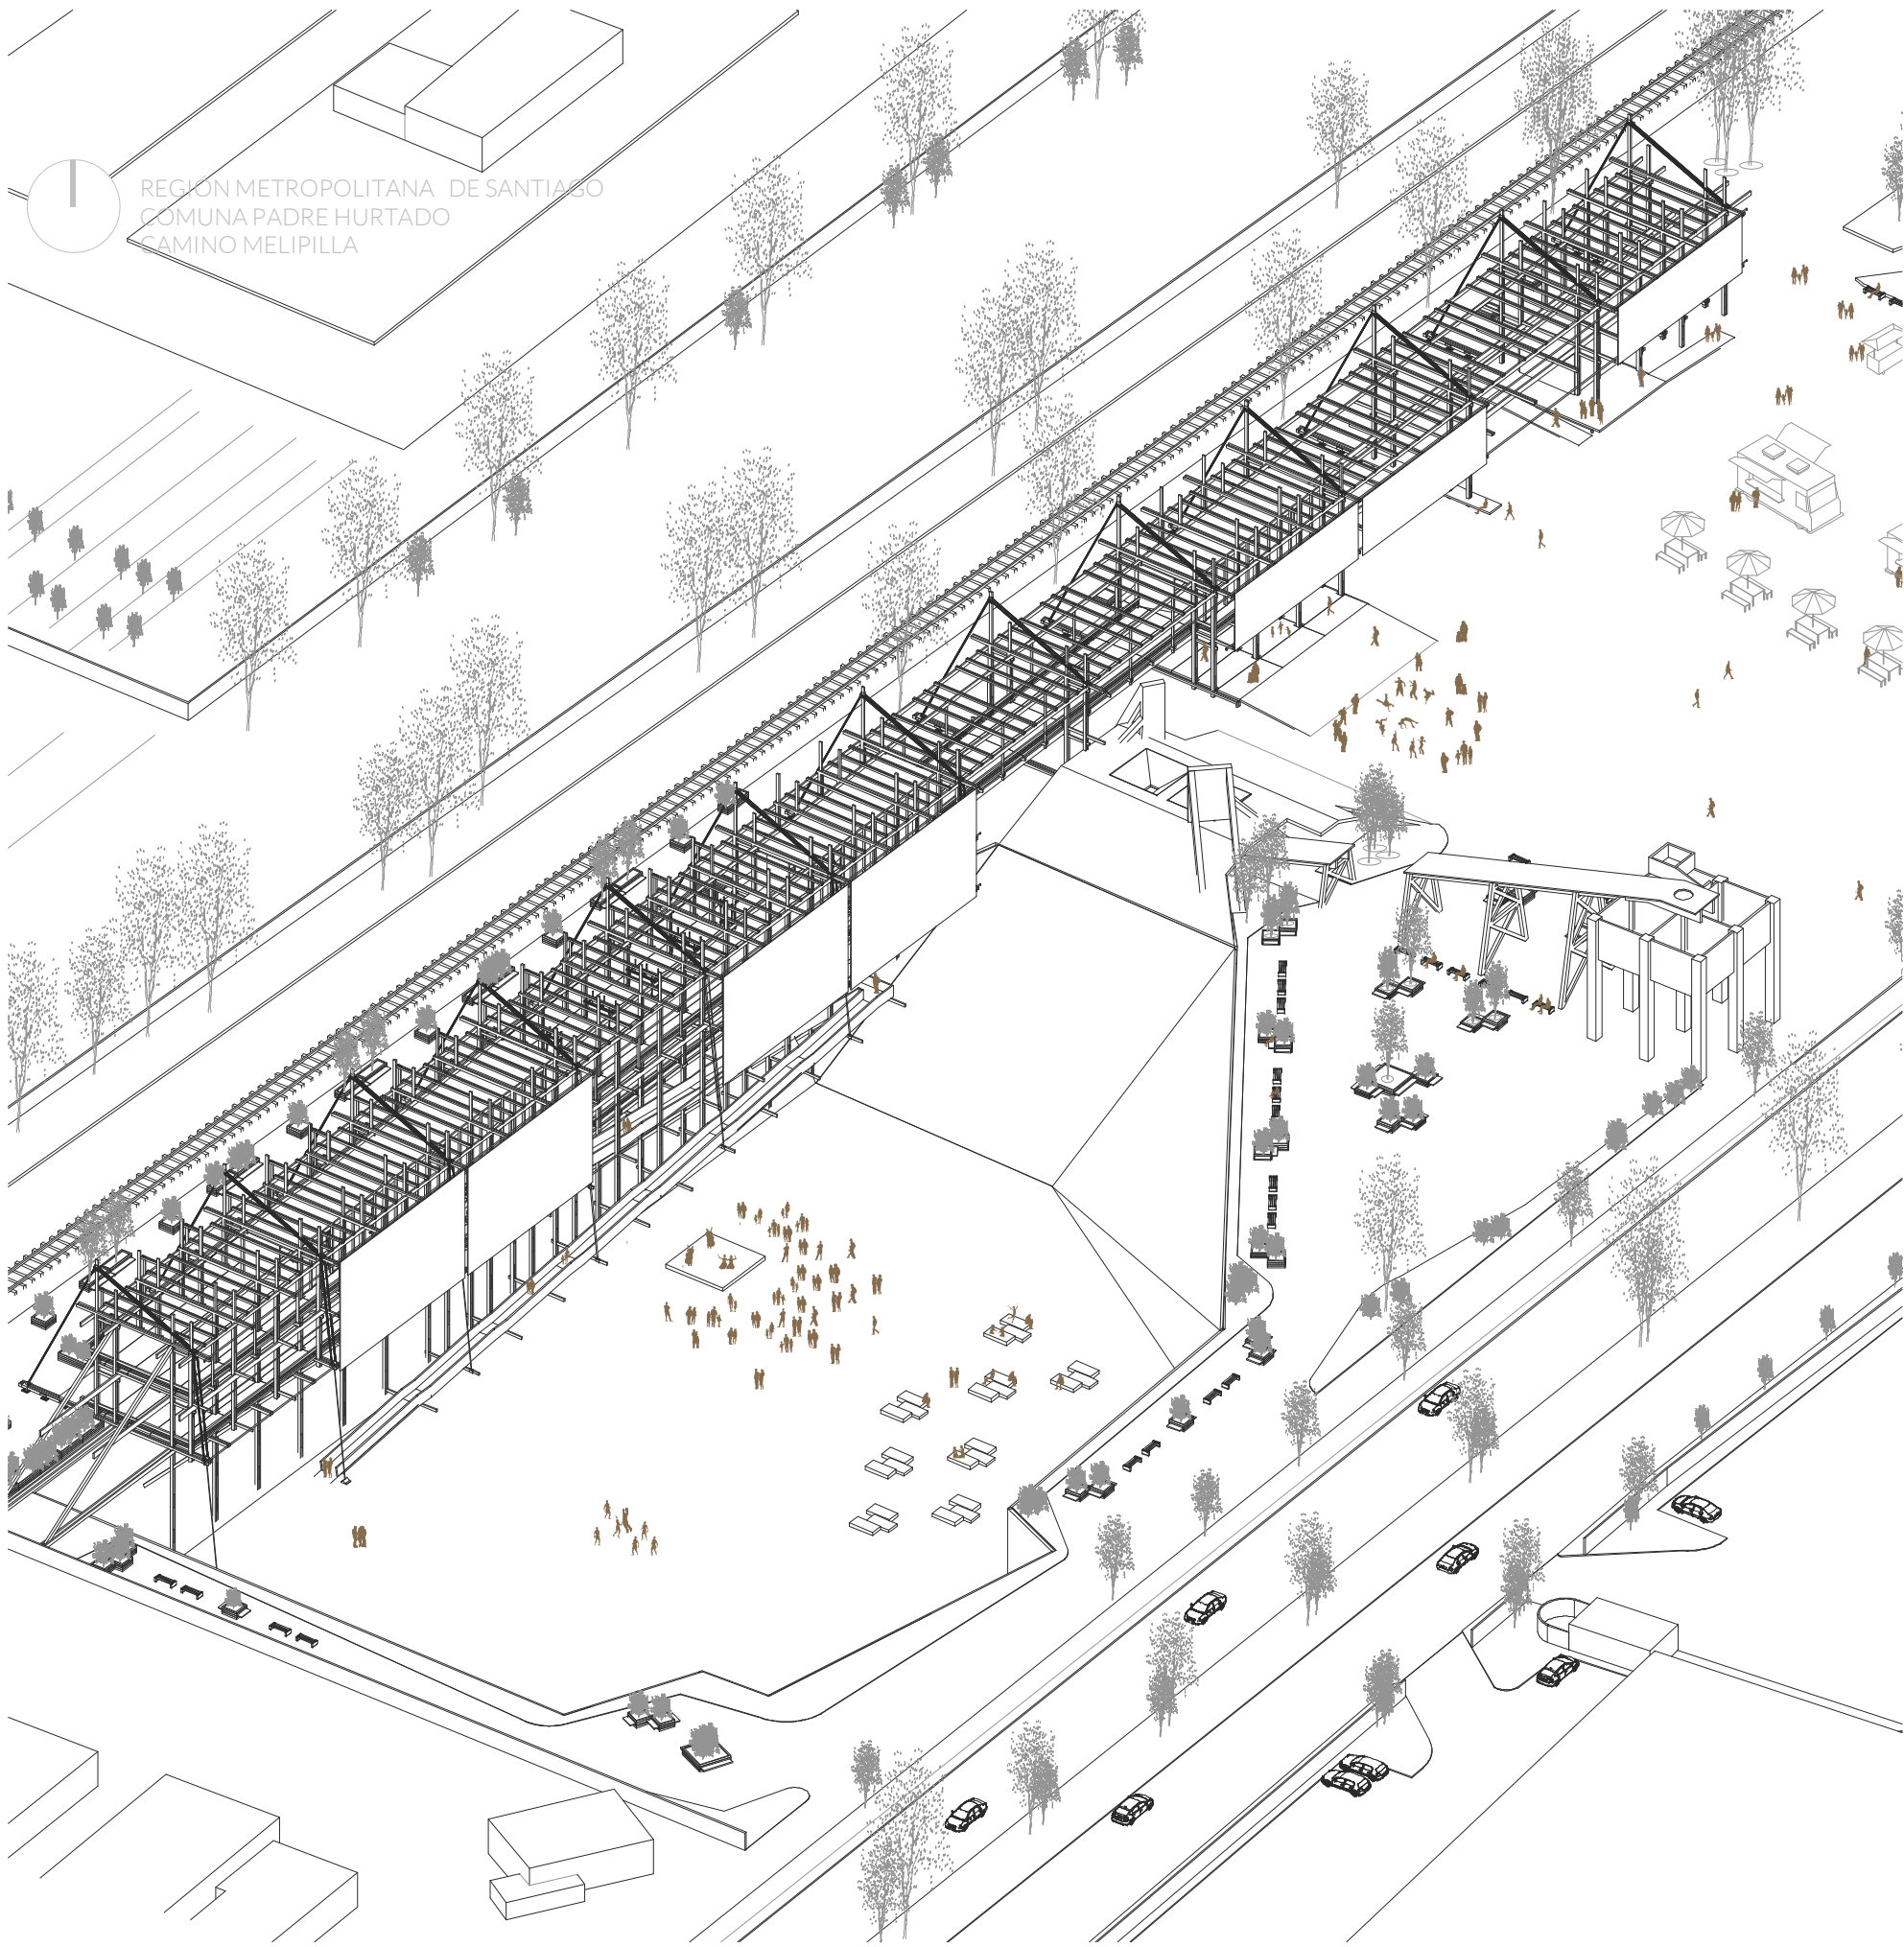


ISOMETRICA EMPLAZAMIENTO
Esc. ref

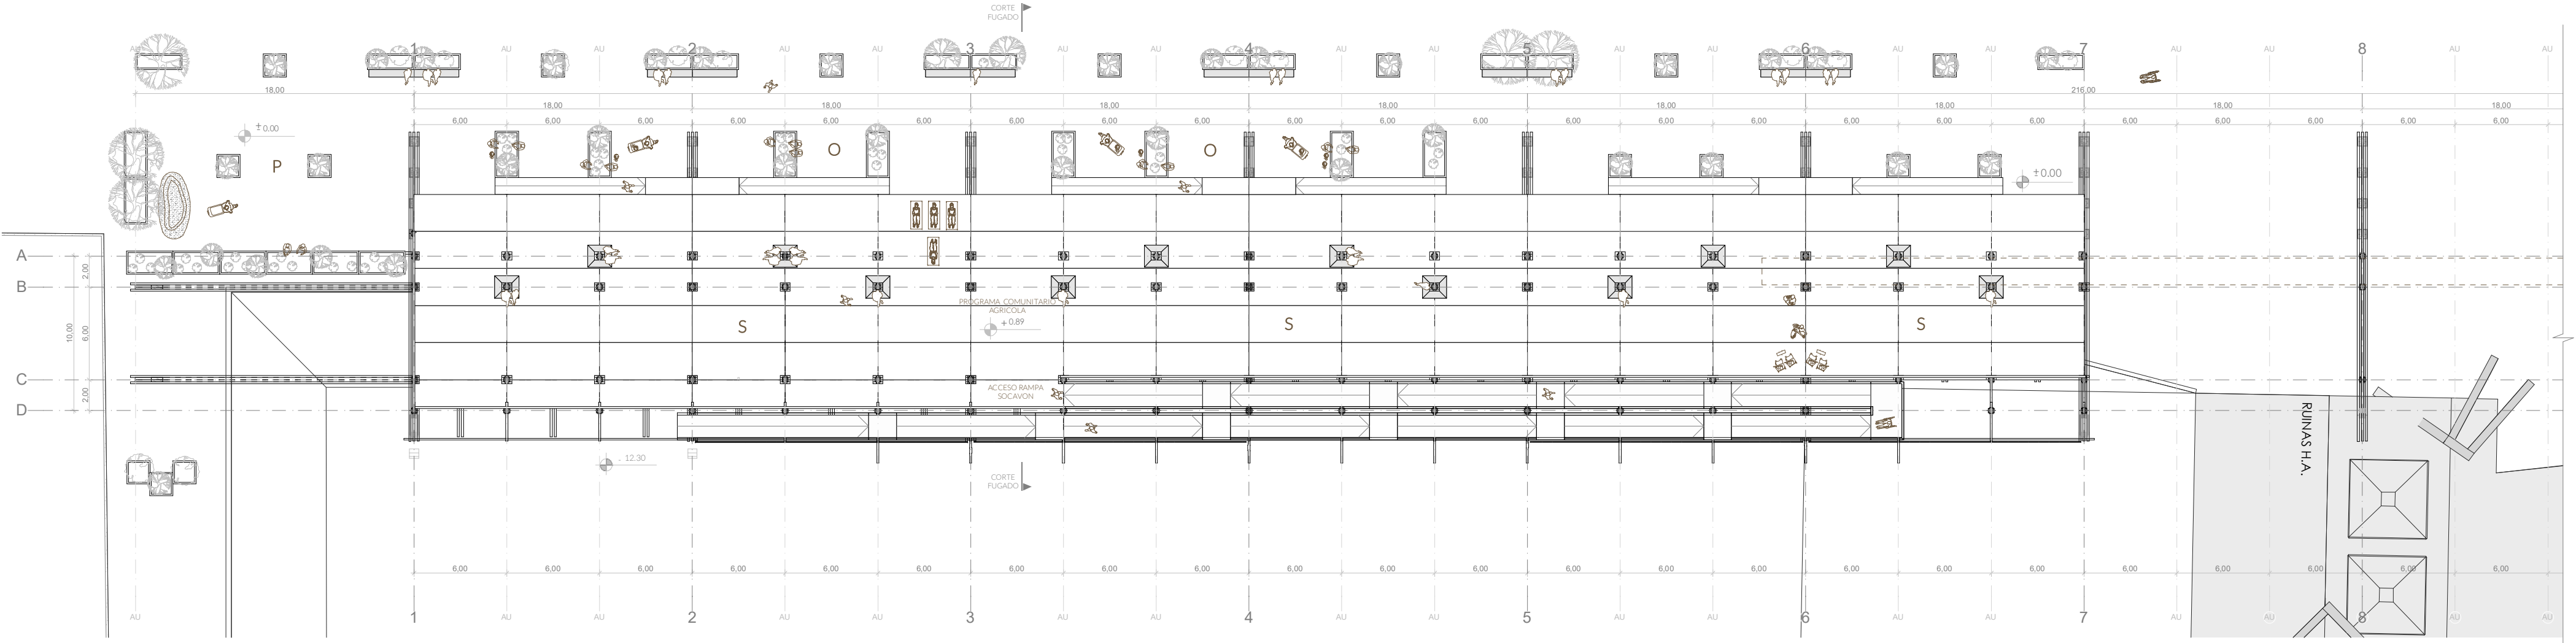

PLANTA NIVEL 1
Esc. 1:300

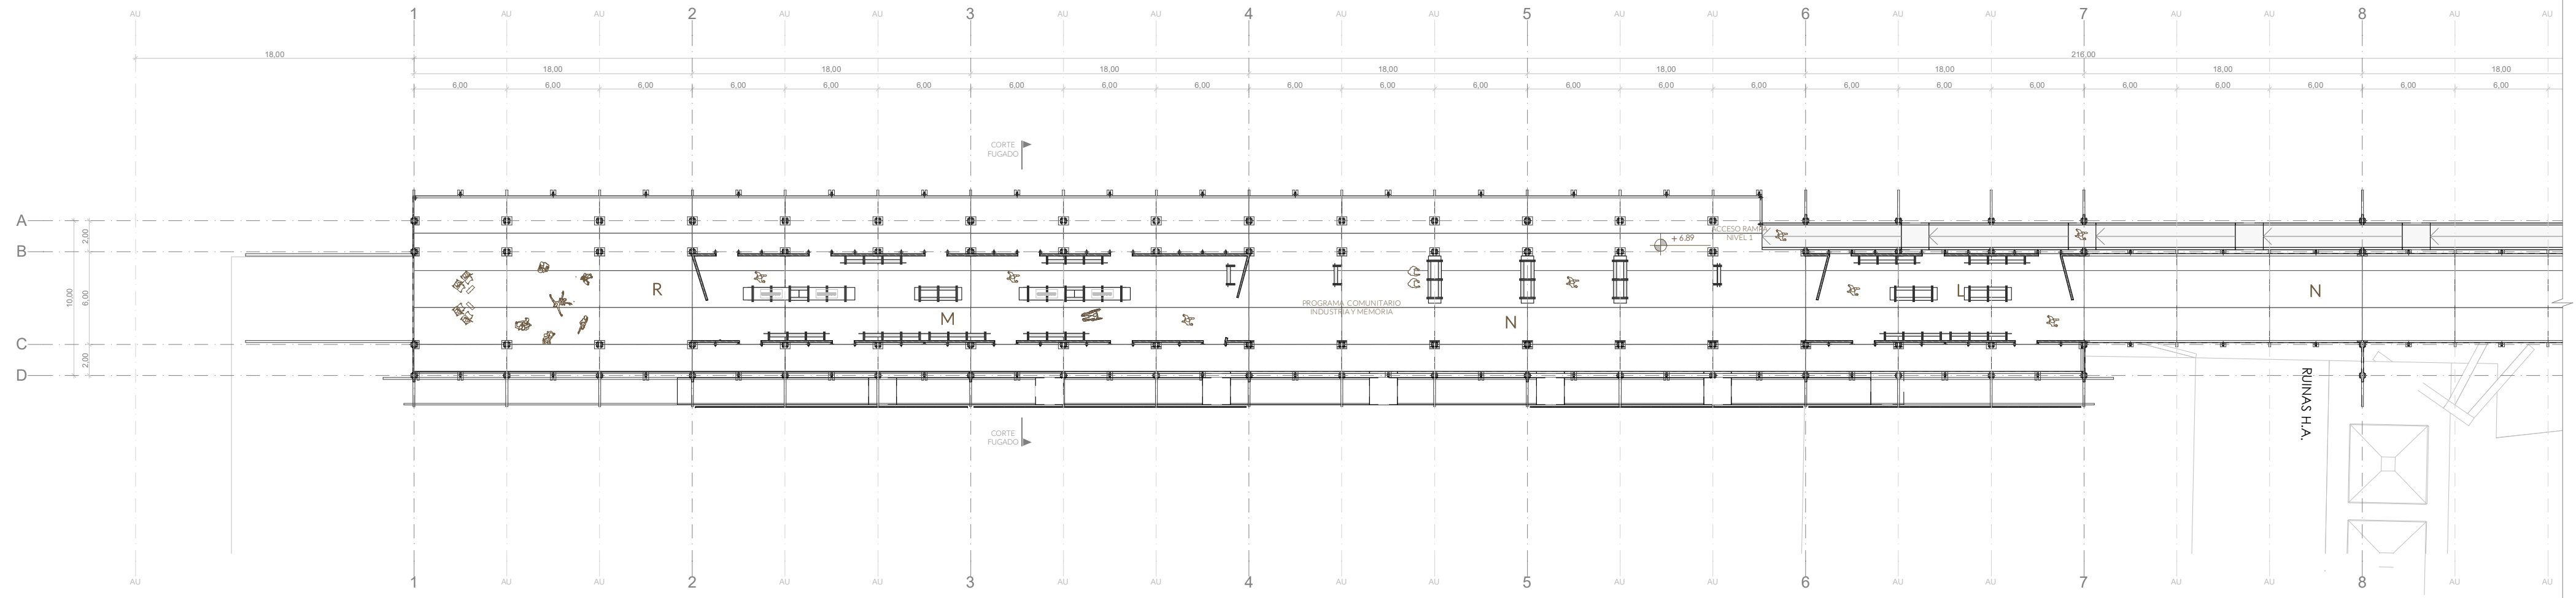

PLANTA NIVEL 2
Esc. 1:300

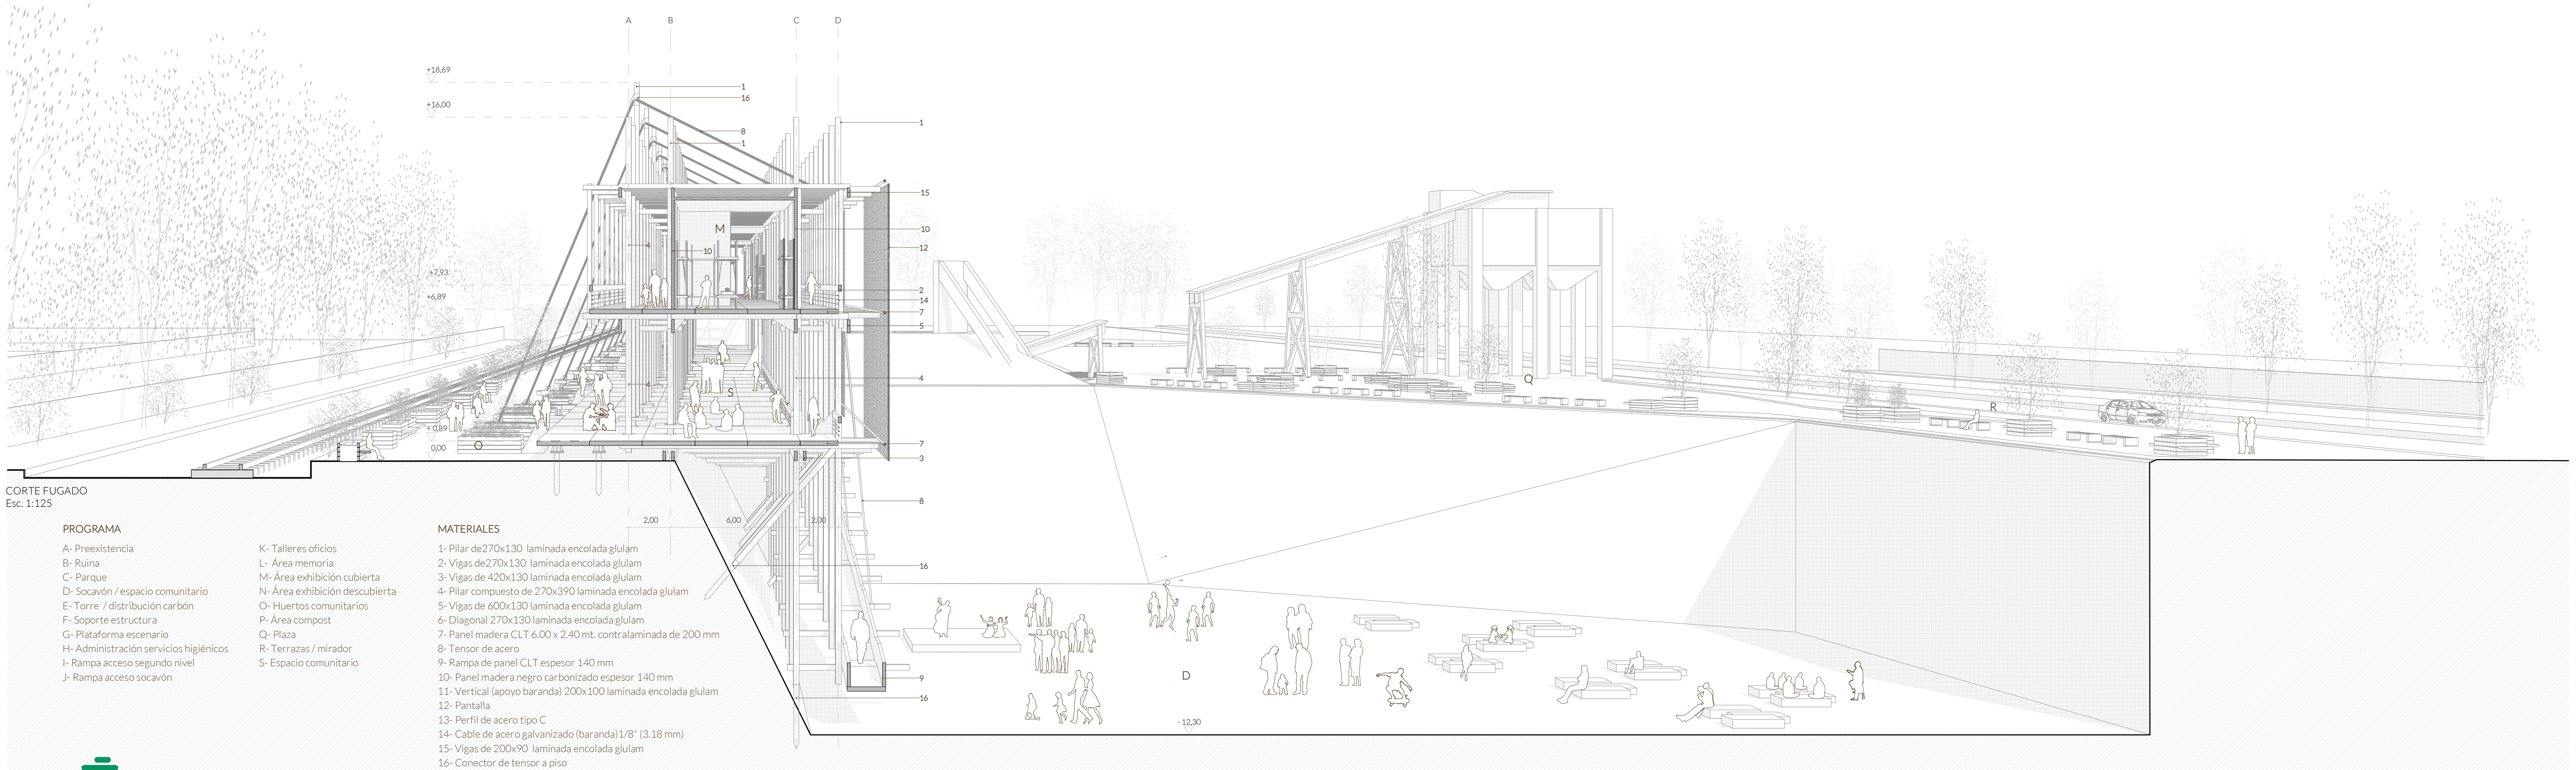

CORTE FUGADO
Esc. 1:125

- PROGRAMA**
- A- Preexistencia
 - B- Ruina
 - C- Parque
 - D- Socavón / espacio comunitario
 - E- Torre / distribución carbón
 - F- Soporte estructura
 - G- Plataforma escenario
 - H- Administración servicios higiénicos
 - I- Rampa acceso segundo nivel
 - J- Rampa acceso socavón
 - K- Talleres oficios
 - L- Área memoria
 - M- Área exhibición descubierta
 - N- Área exhibición descubierta
 - O- Huertos comunitarios
 - P- Área compost
 - Q- Plaza
 - R- Terrazas / mirador
 - S- Espacio comunitario

- MATERIALES**
- 1- Pilar de 270x130 laminada encolada glulam
 - 2- Vigas de 270x130 laminada encolada glulam
 - 3- Vigas de 420x130 laminada encolada glulam
 - 4- Pilar compuesto de 270x390 laminada encolada glulam
 - 5- Vigas de 600x130 laminada encolada glulam
 - 6- Diagonal 270x130 laminada encolada glulam
 - 7- Panel madera CLT 6.00 x 2.40 mt. contralaminada de 200 mm
 - 8- Tensor de acero
 - 9- Rampa de panel CLT espesor 140 mm
 - 10- Panel madera negro carbonizado espesor 140 mm
 - 11- Vertical (apoyo baranda) 200x100 laminada encolada glulam
 - 12- Pantalla
 - 13- Perfil de acero tipo C
 - 14- Cable de acero galvanizado (baranda) 1/8" (3.18 mm)
 - 15- Vigas de 200x90 laminada encolada glulam
 - 16- Conector de tensor a piso