



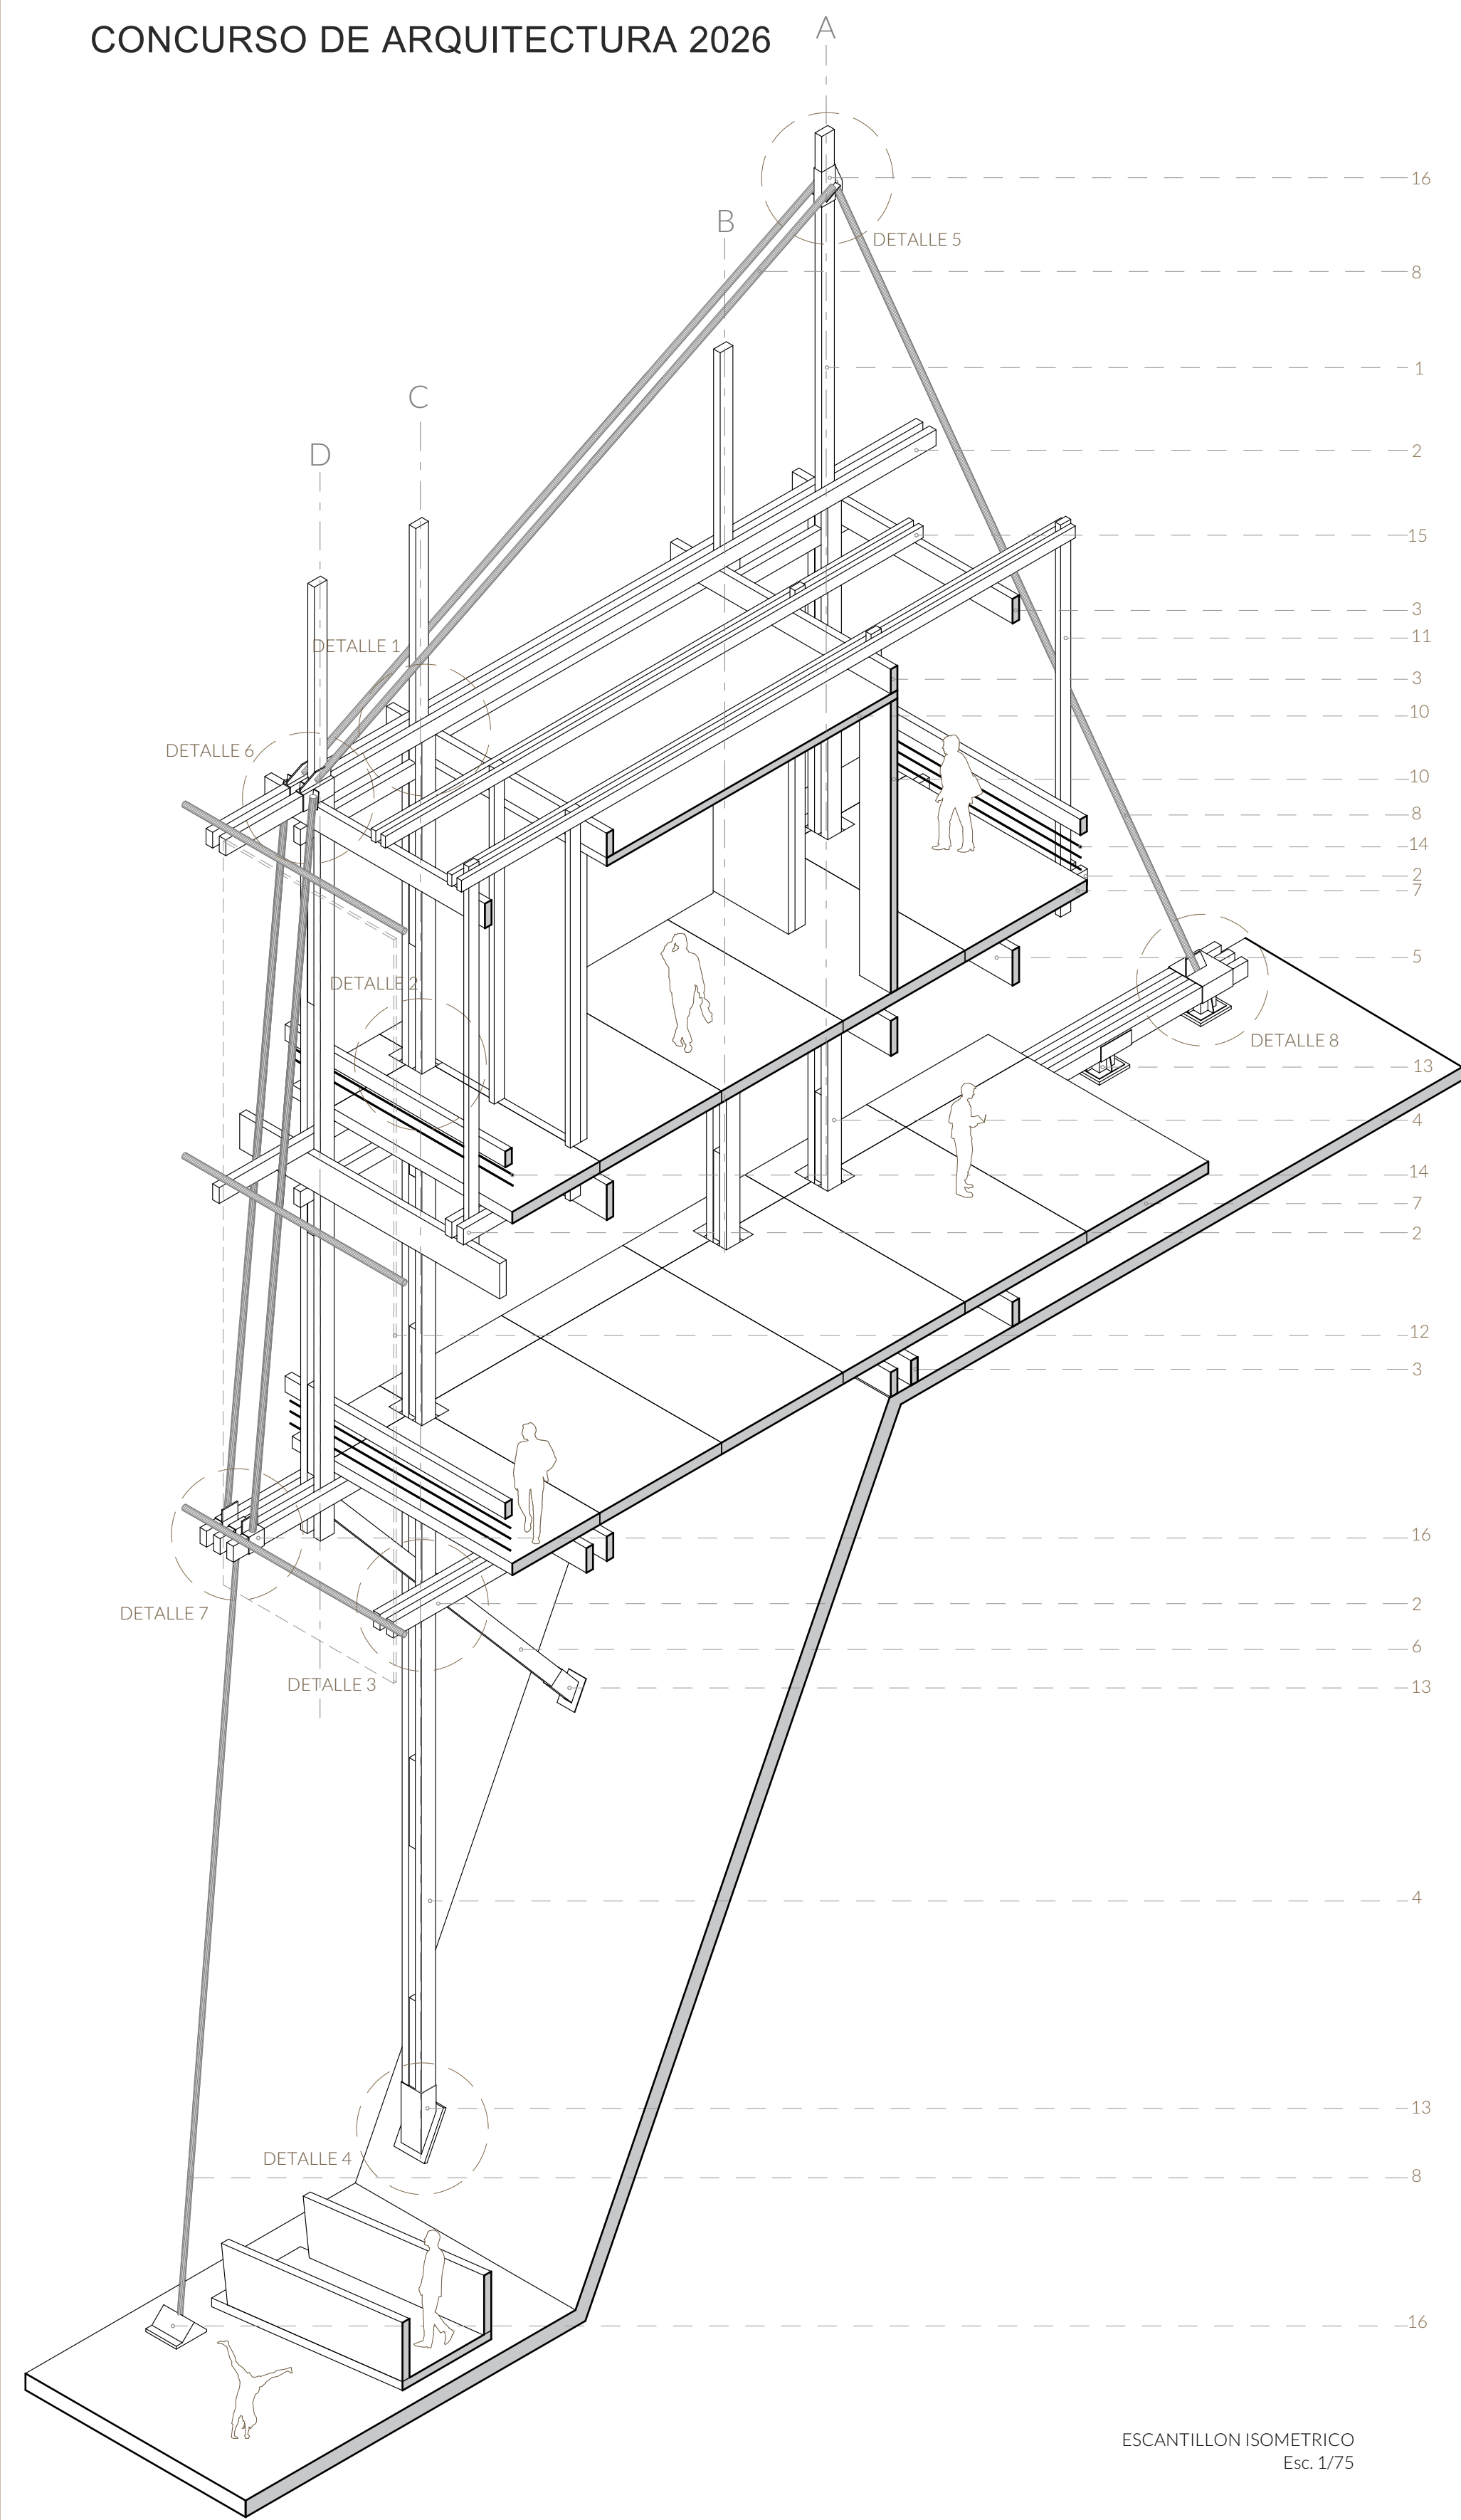


ESCANTILLON ISOMETRICO
Esc. 1/75

Madera laminada encolada (Glulam).
Clase resistente GL24h.
Protección superficial mediante lasur incoloro, según especificaciones del proyecto.
Pilar compuesto
Conformado por tres piezas de Glulam de 270 x 130 mm dispuestas en configuración tipo sándwich.
Unión
Pernos pasantes M20 ASTM A325 galvanizados en caliente
Tuercas ASTM A563 galvanizadas en caliente.
Goilllas planas ASTM F436 galvanizadas en caliente.
Perfil canal acero de alta calidad este perfil C para soportar cargas pesadas y brindar estabilidad a la estructura cumple con la norma ASTM A-123 / ASTM B-6


- MATERIALES
- 1- Pilar de 270x130 laminada encolada glulam
 - 2- Vigas de 270x130 laminada encolada glulam
 - 3- Vigas de 420x130 laminada encolada glulam
 - 4- Pilar compuesto de 270x390 laminada encolada glulam
 - 5- Vigas de 600x130 laminada encolada glulam
 - 6- Diagonal 270x130 laminada encolada glulam
 - 7- Panel madera CLT 6.00 x 2.40 mt. contralaminada de 200 mm
 - 8- Tensor de acero
 - 9- Rampa de panel CLT espesor 140 mm
 - 10- Panel madera negro carbonizado espesor 140 mm
 - 11- Vertical (apoyo baranda) 200x100 laminada encolada glulam
 - 12- Pantalla
 - 13- Perfil de acero tipo C
 - 14- Cable de acero galvanizado (baranda) 1/8" (3.18 mm)
 - 15- Vigas de 200x90 laminada encolada glulam
 - 16- Conector de tensor a piso

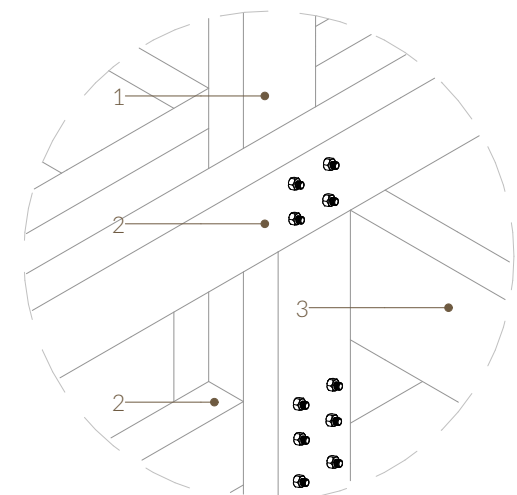


DETALLE 1
UNIONES MADERA Y ENSAMBLE
Esc. 1:20

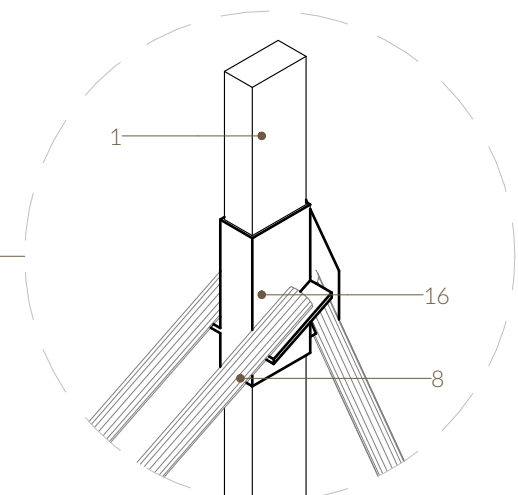



DETALLE 5
PLACA-TENSOR
Esc. 1:25

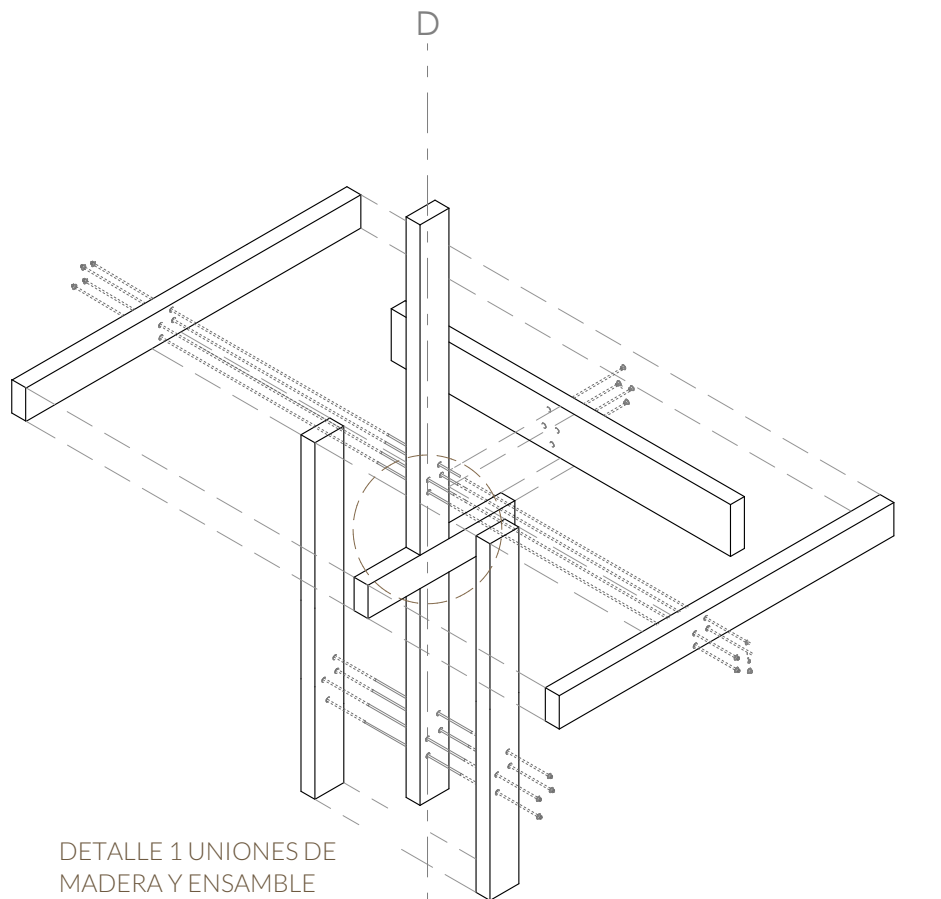


DETALLE 1 UNIONES DE
MADERA Y ENSAMBLE
Esc. 1:50

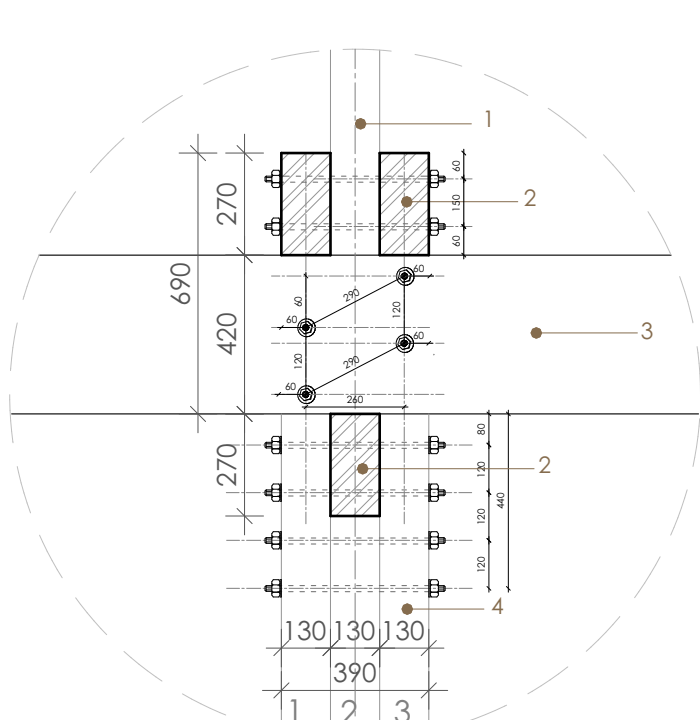


DETALLE 1 ORTOGONAL
Esc. 1:20

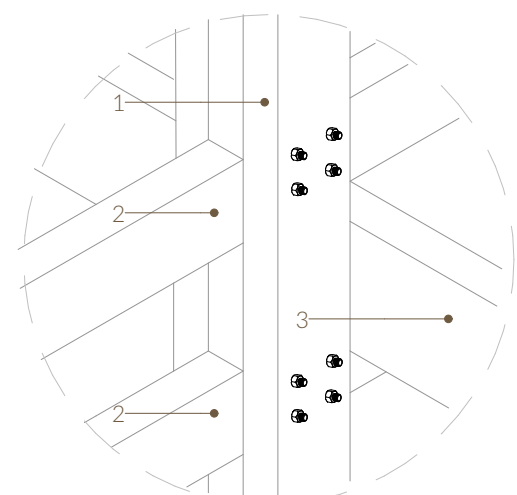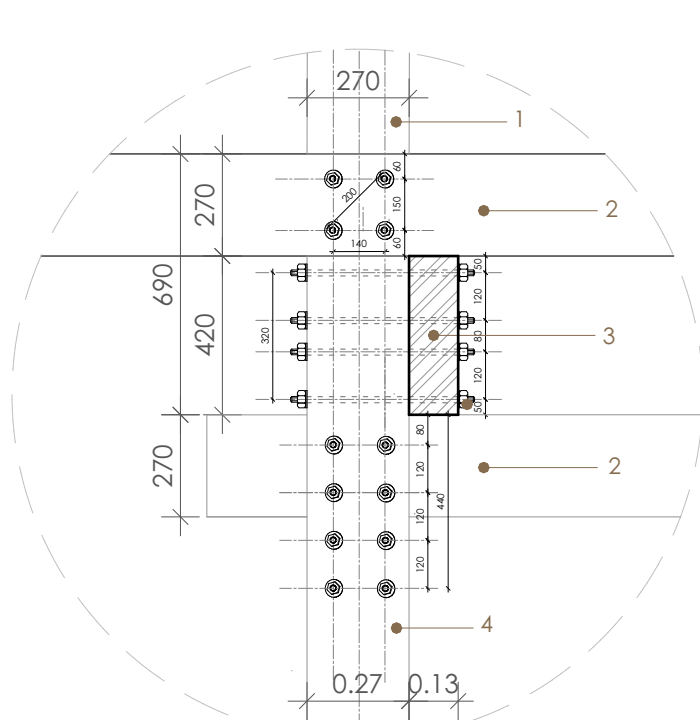


DETALLE 2
UNIONES MADERA Y ENSAMBLE
Esc. 1:20

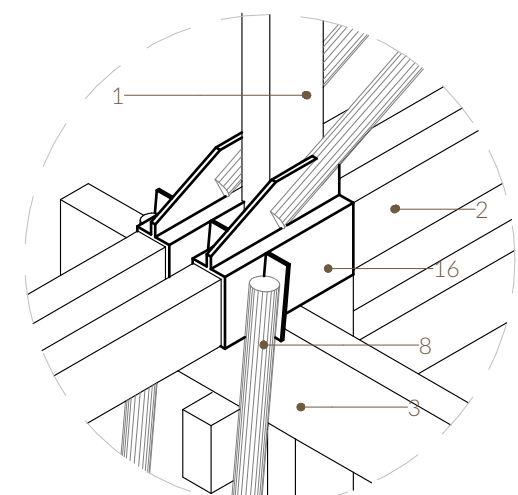



DETALLE 6
PLACA-TENSOR
Esc. 1:25

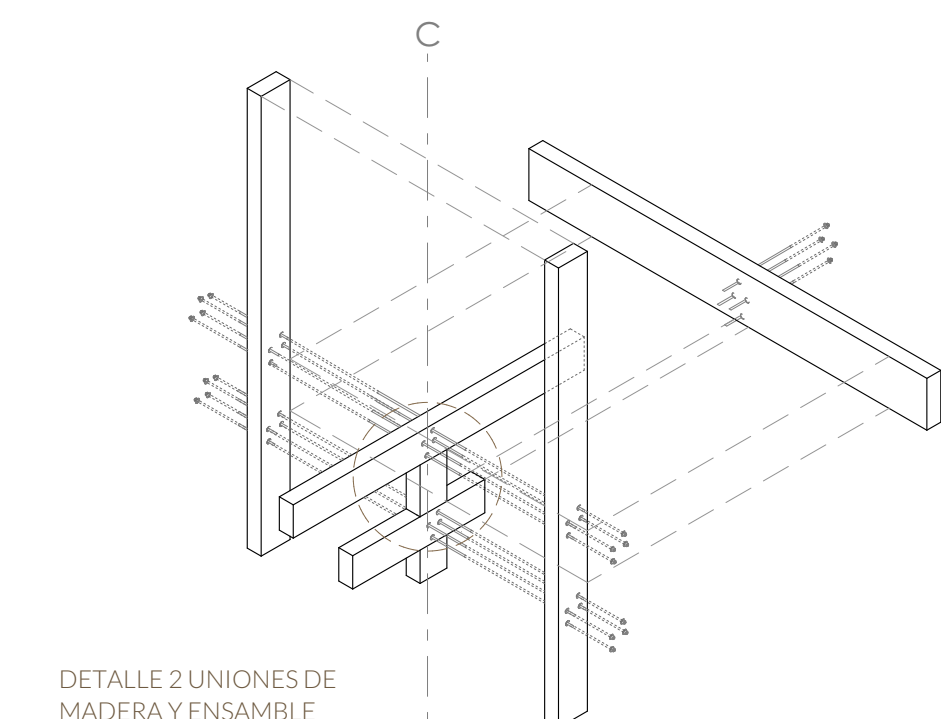


DETALLE 2 UNIONES DE
MADERA Y ENSAMBLE
Esc. 1:50

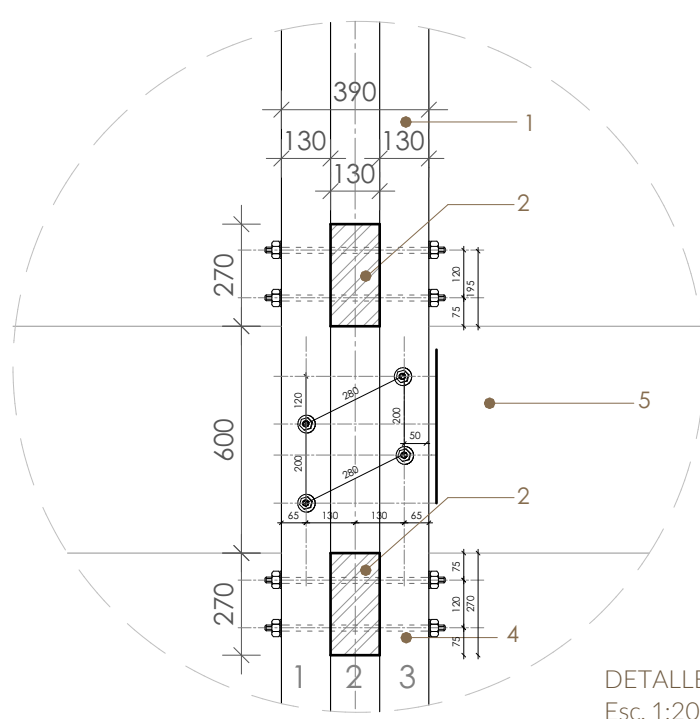


DETALLE 2 ORTOGONAL
Esc. 1:20

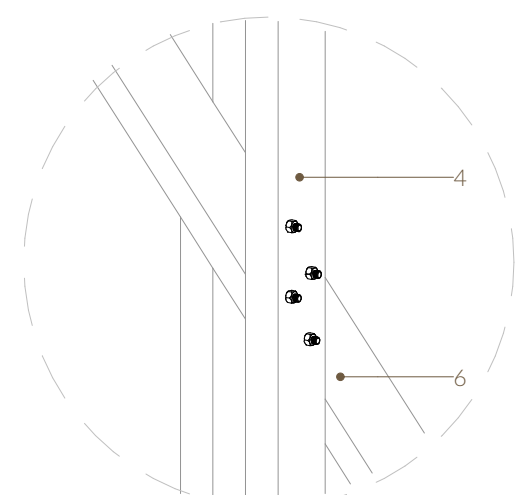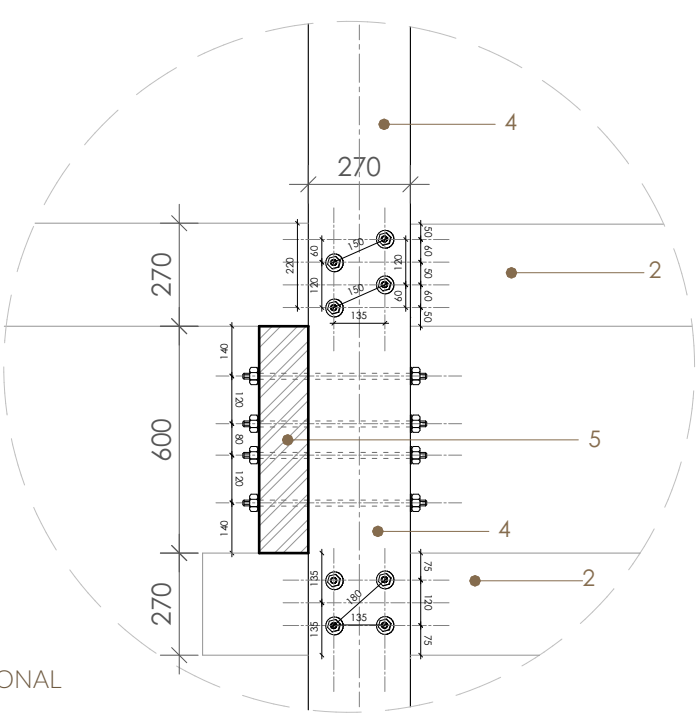


DETALLE 2
UNIONES MADERA Y ENSAMBLE
Esc. 1:20

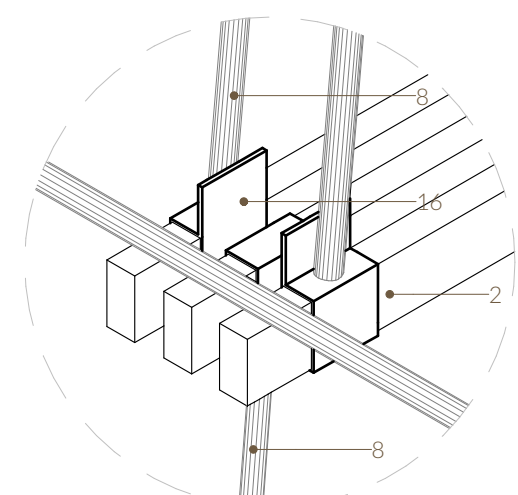



DETALLE 7
PLACA-TENSOR
Esc. 1:25

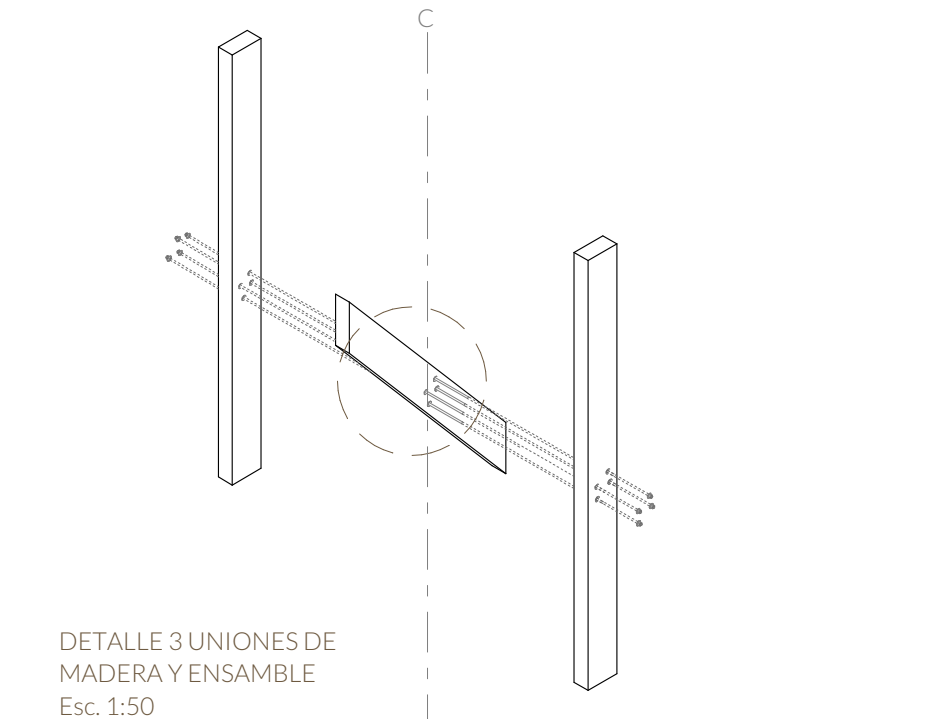


DETALLE 3 UNIONES DE
MADERA Y ENSAMBLE
Esc. 1:50

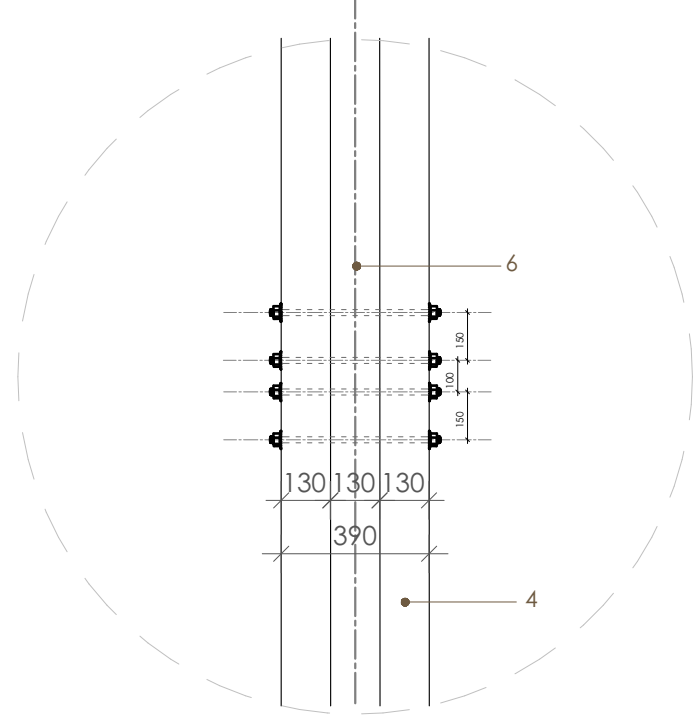

DETALLE 3 ORTOGONAL
Esc. 1:20

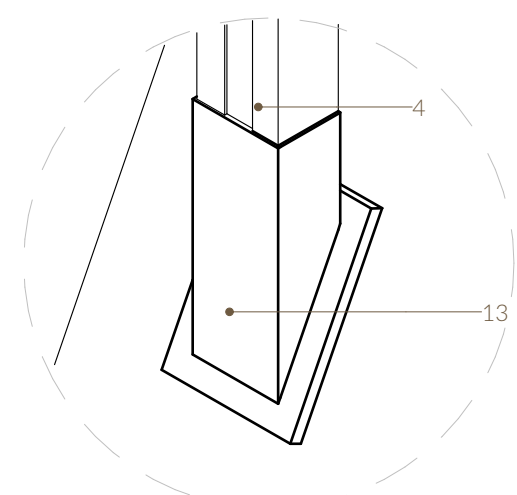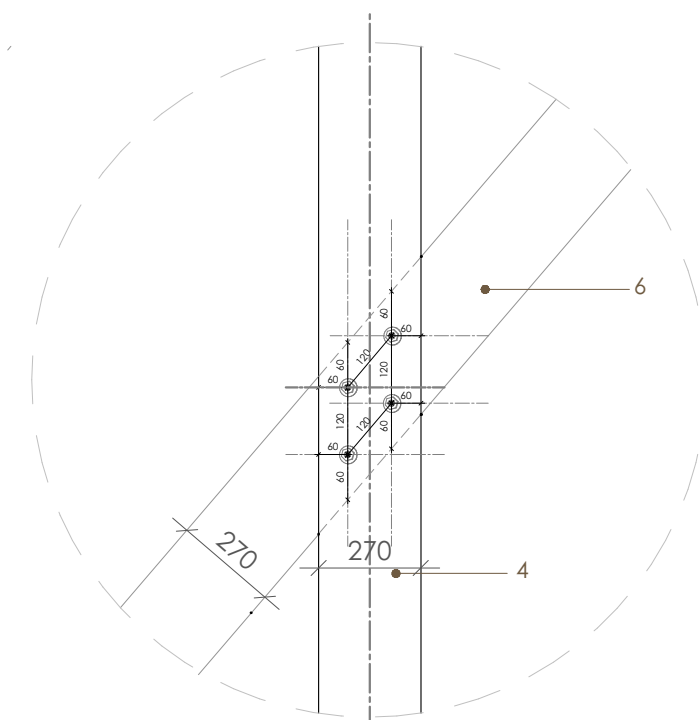

DETALLE 4
PLACA ANCLAJE A PISO
Esc. 1:25

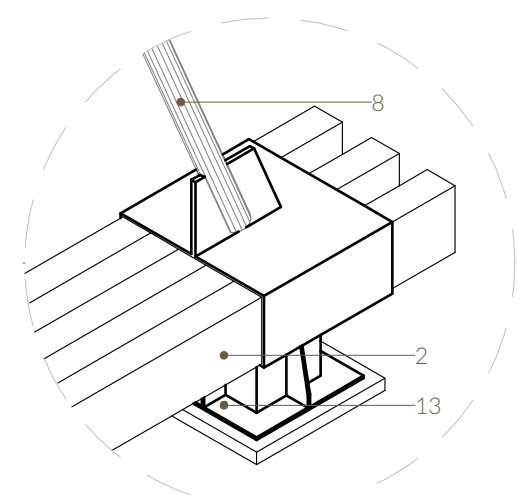

DETALLE 8
PLACA-TENSOR
Esc. 1:25

