


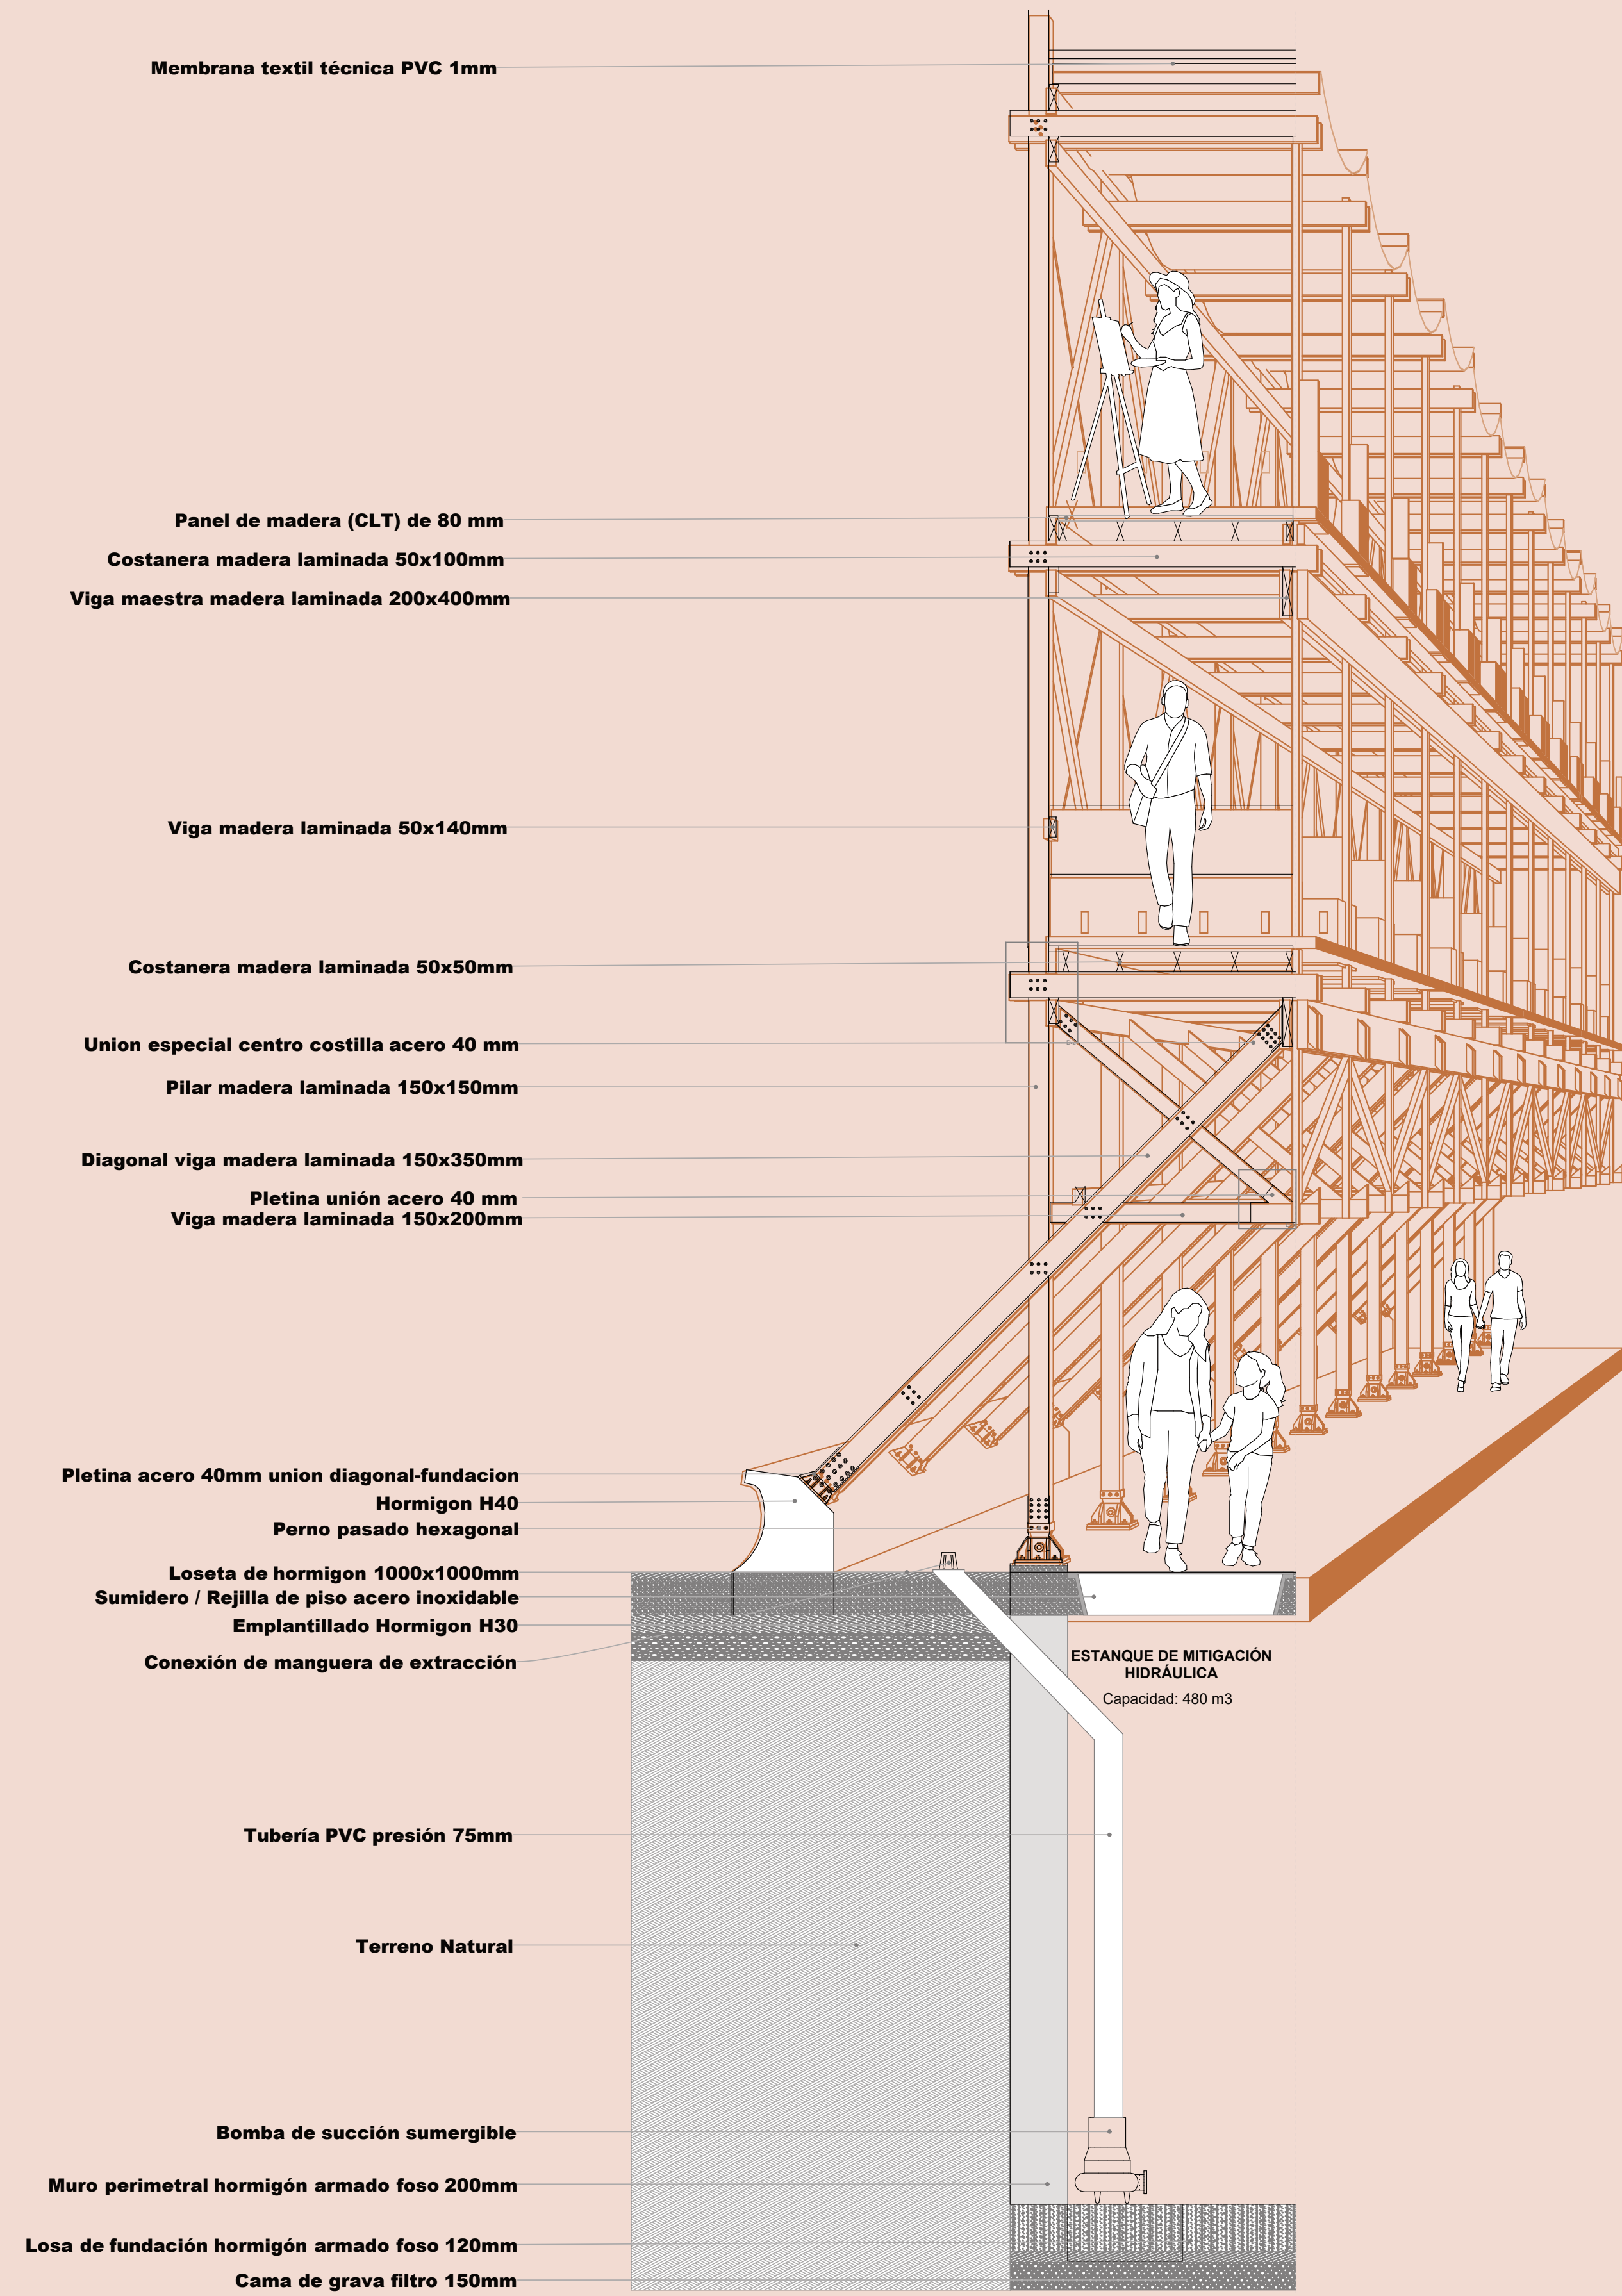

Escantillón ESQ 1:35

