




Fases constructivas

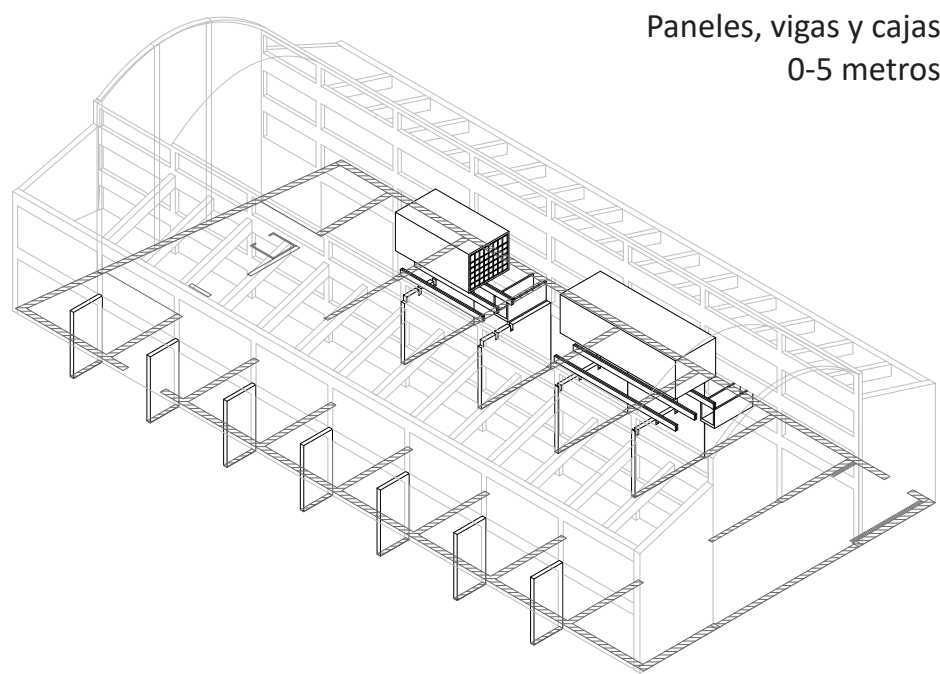


Paneles, vigas y cajas
0-5 metros

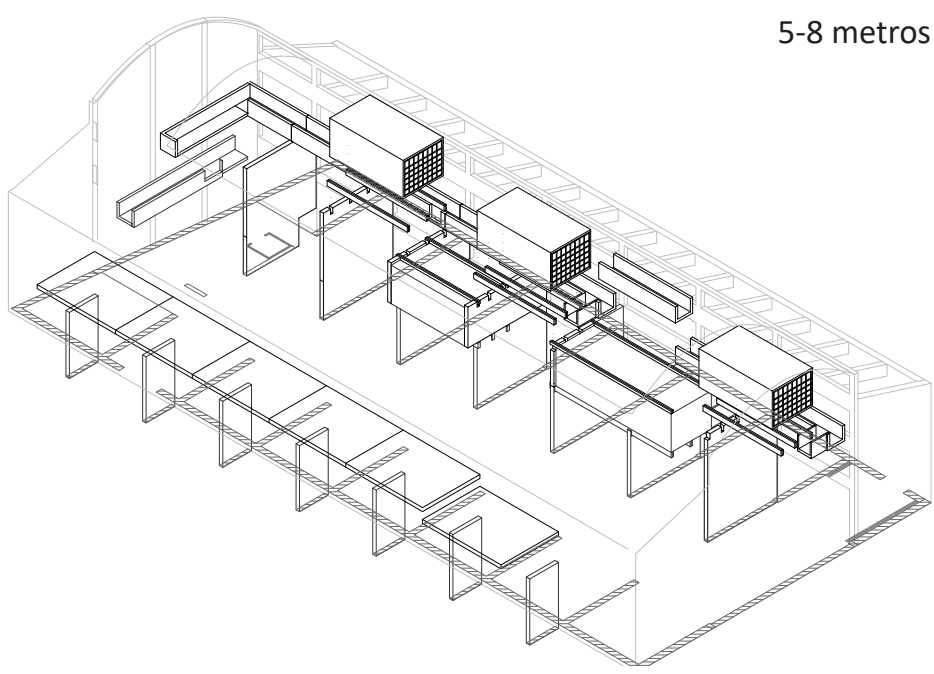


5-8 metros

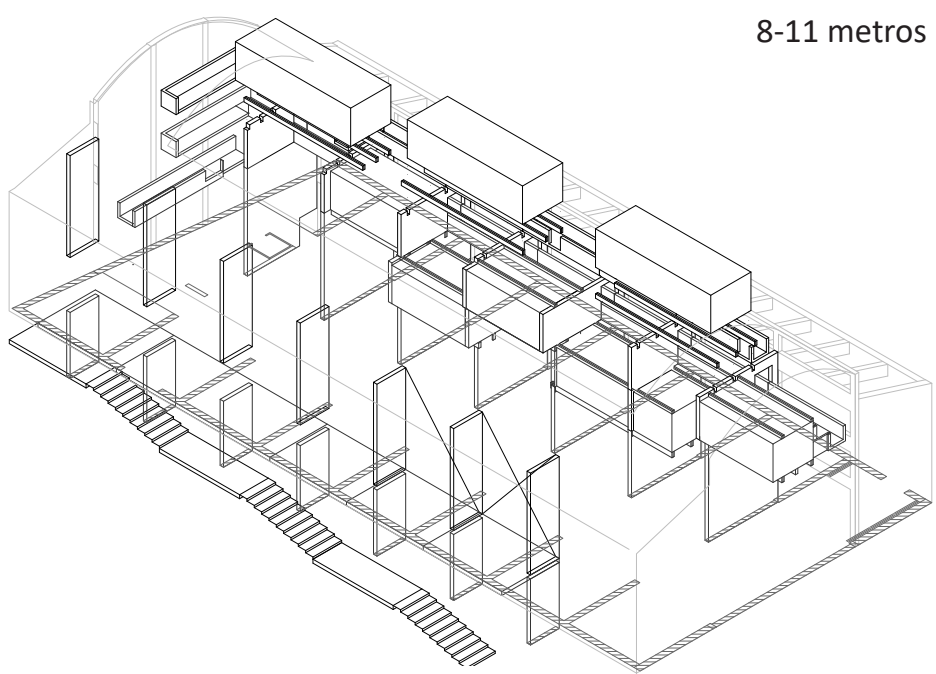


8-11 metros

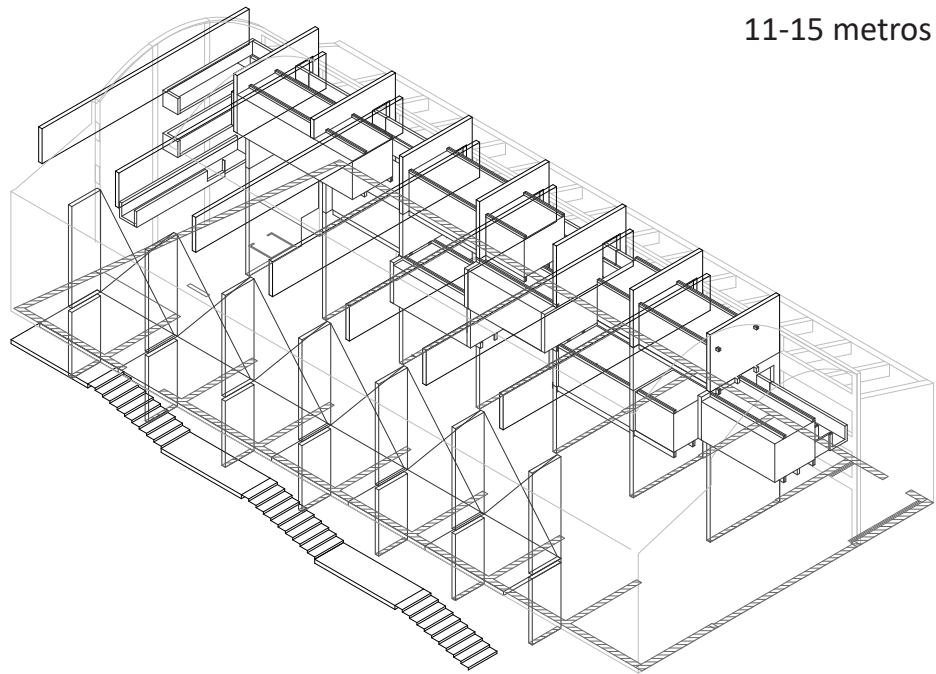


11-15 metros

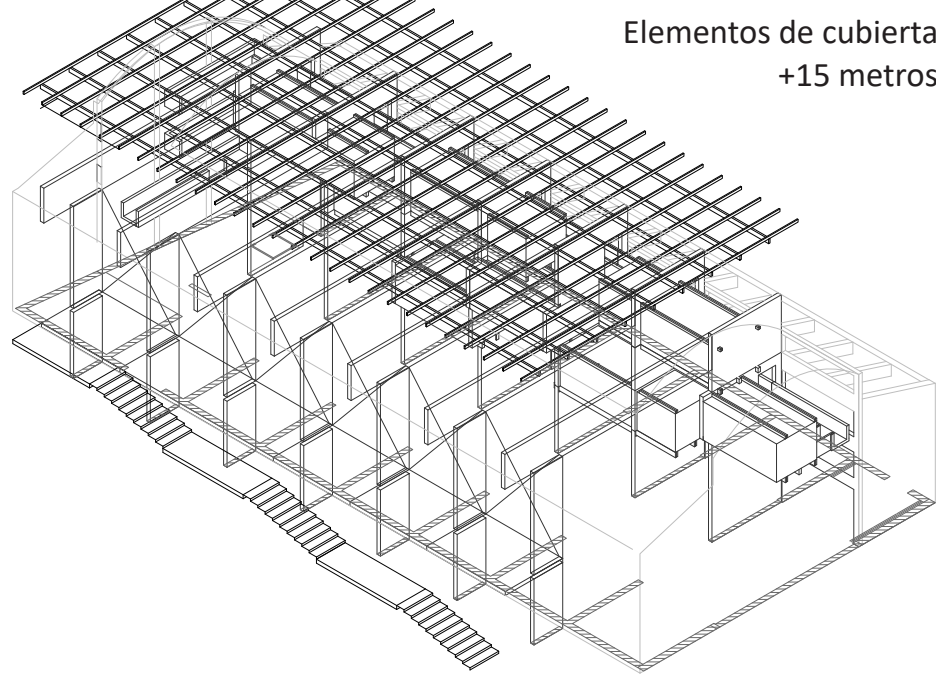


Elementos de cubierta
+15 metros

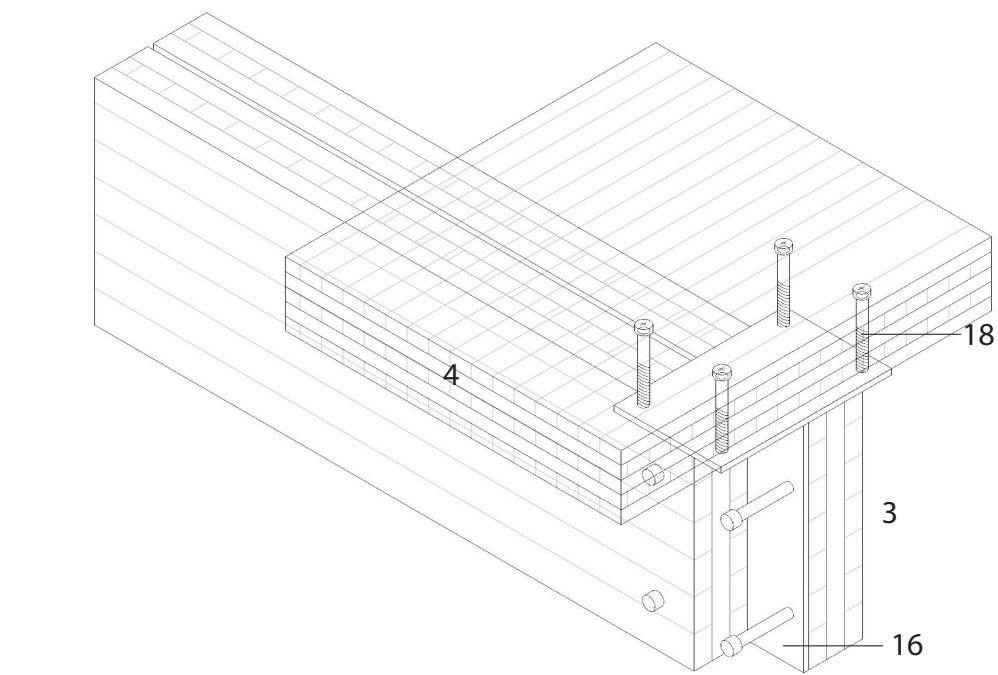


Detalle de unión viga-caja prefabricada

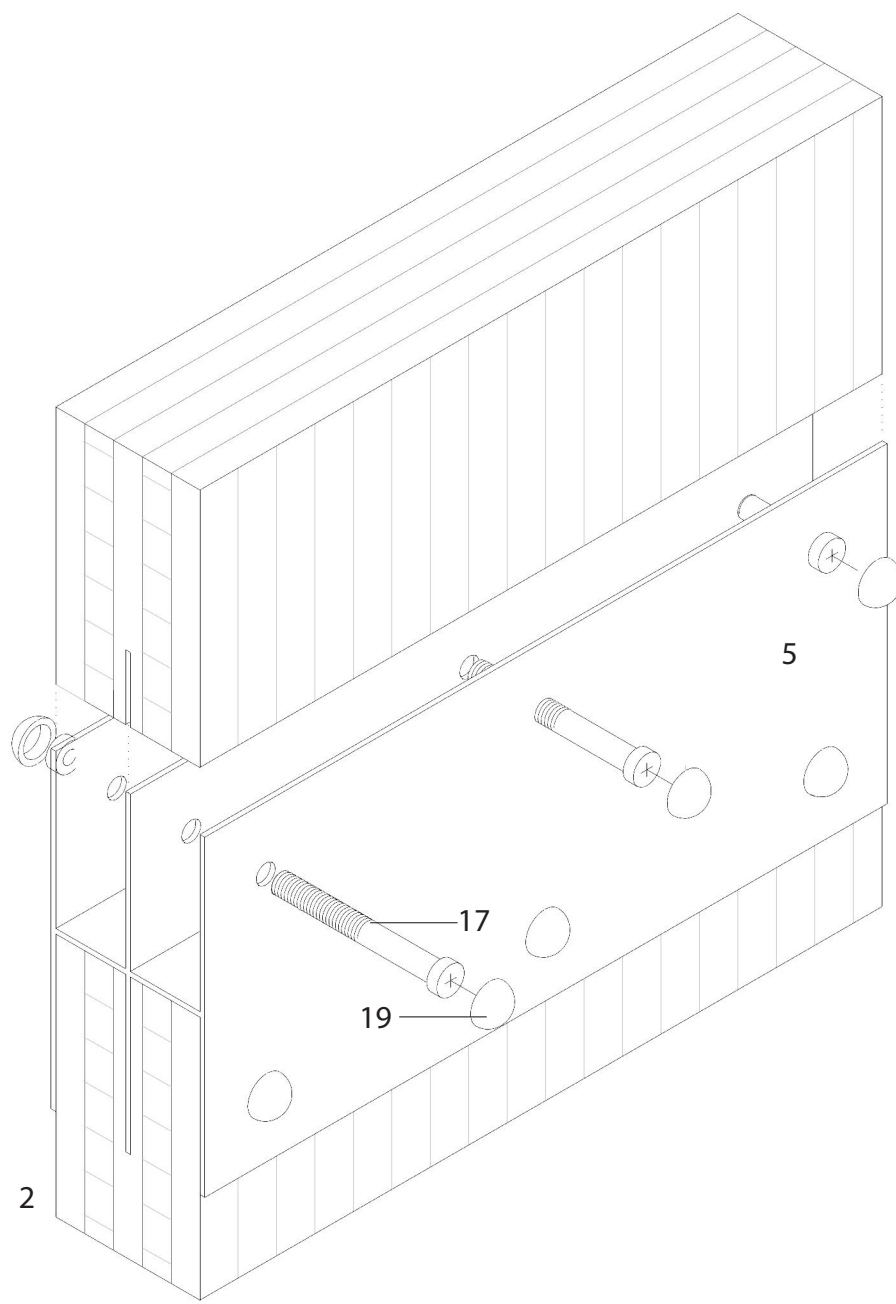

Detalle de unión entre paneles

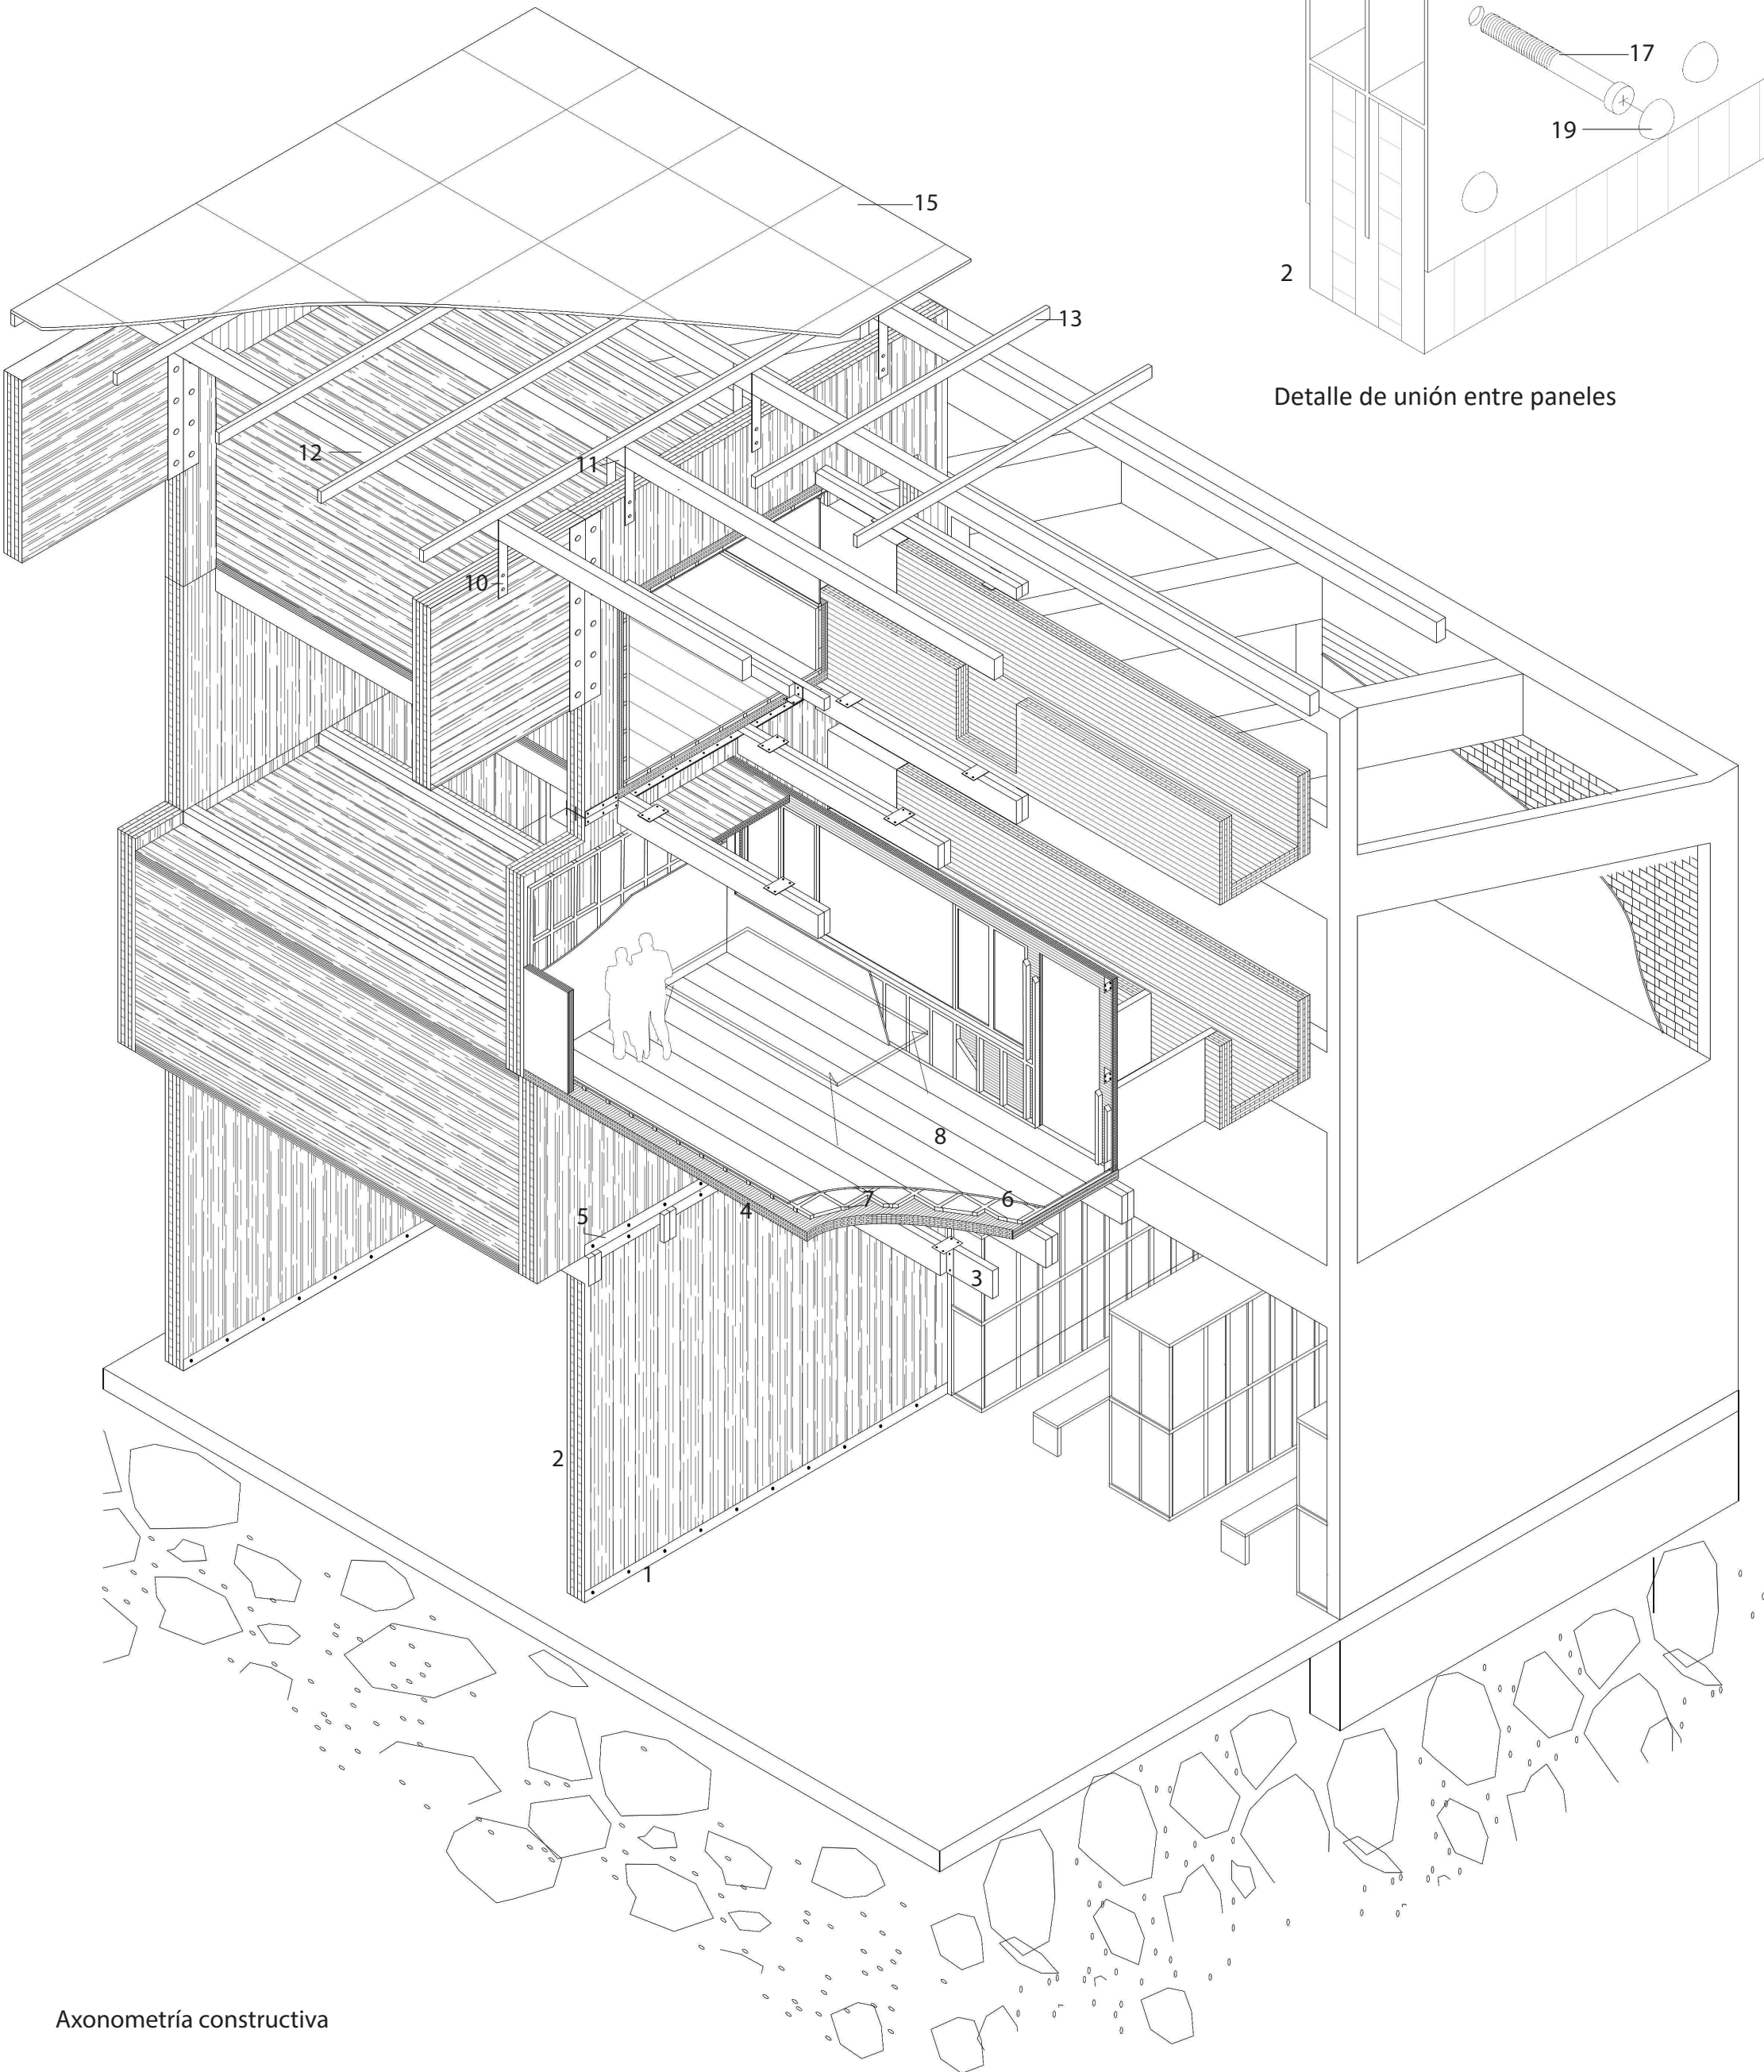

Axonometría constructiva

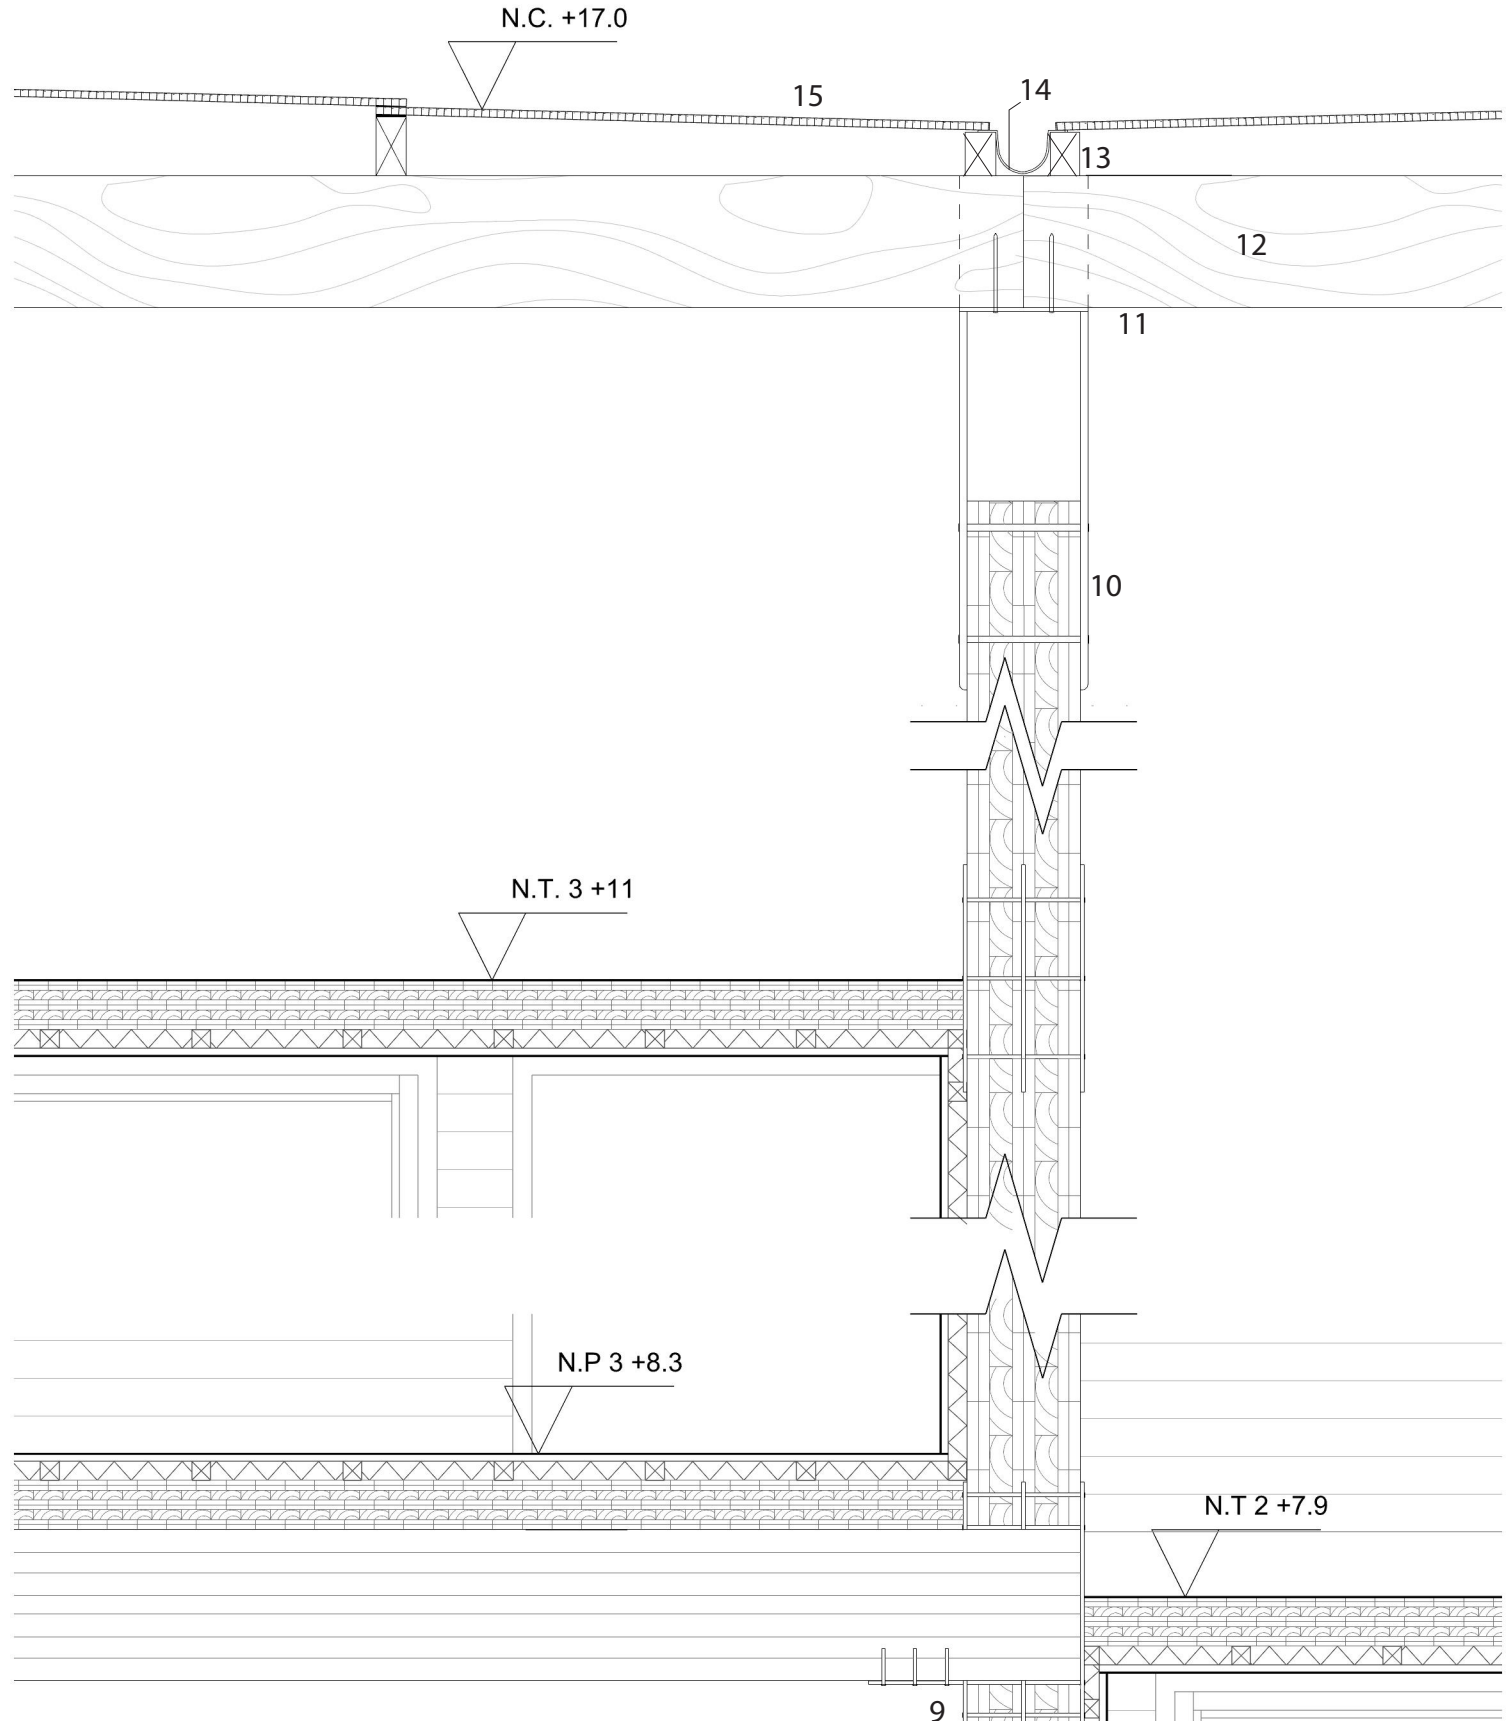

1. Base de pilar de acero galvanizado con acabado cincado.
2. Muro portante de panel de madera contralaminada de 5 capas. 30 cm
3. Viga estructural de madera contralaminada de tres capas. Sección 10 x 40 cm
4. Forjado de panel de madera contralaminada de 5 capas. 13 cm
5. Herraje de unión vertical de pletinas de acero estructural con pernos pasantes.
6. Aislamiento térmico de paneles rígidos de poliestireno extruido (XPS). 5 cm
7. Rastrel de soporte de listones de madera de pino. Sección 5 x 5 cm
8. Suelo terminado entablado de listones de madera de pino
9. Soporte de asiento de viga de platina de acero
10. Anclaje de cubierta pletina de acero
11. Soporte de cubierta perfil U de acero
12. Viga de apoyo de cubierta de madera de pino. Sección 12,5 x 35 cm
13. Listones de madera de pino. Sección 8 x 20 cm
14. Canalón de recogida de aguas pluviales de chapa de acero
15. Revestimiento translúcido de cubierta de policarbonato
16. Pletina conformada de doble ala de anclaje para fijación de caja de acero
17. Perno pasante de fijación de acero de alta
18. Tornillo estructural autorroscante para madera de acero
19. Embellecedor tapatornillos de estética industrial remachada

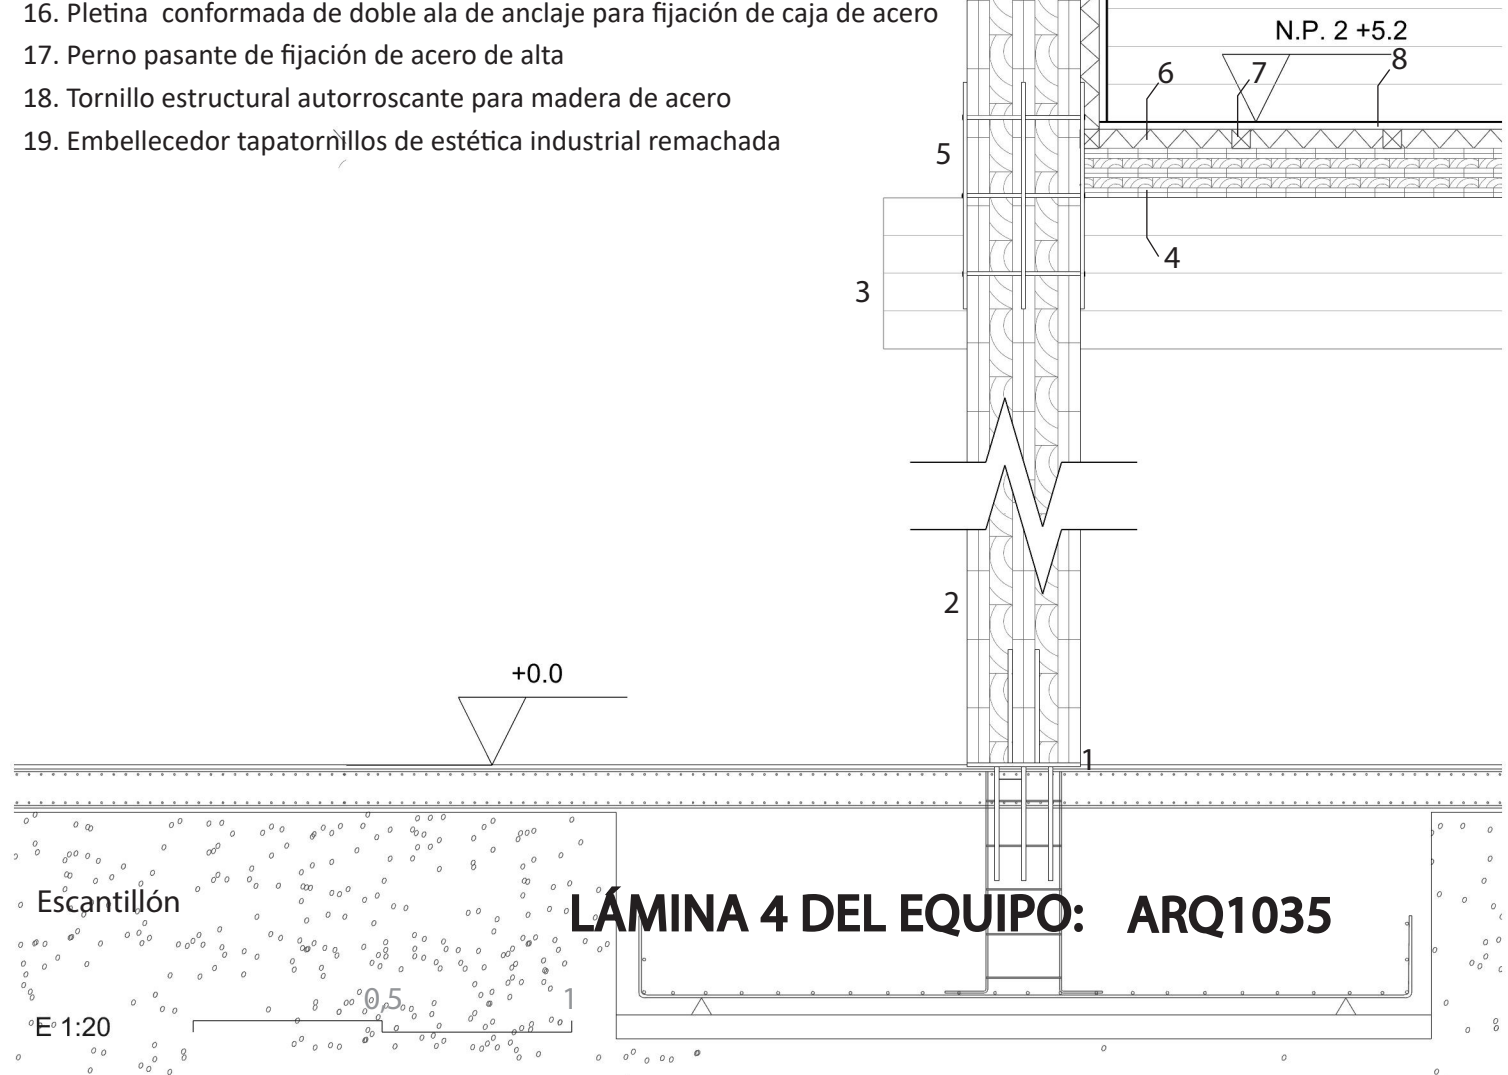


LÁMINA 4 DEL EQUIPO: ARQ1035