




Cuerda trenzada de poliéster de alta tenacidad de 14mm.

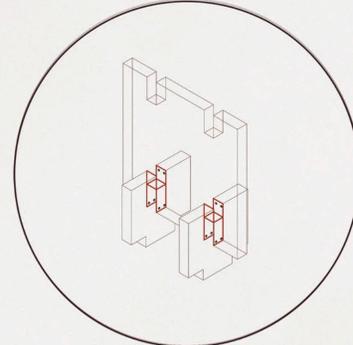


Placa metálica de refuerzo para encajes 5mm tornillos de 4.5mm.

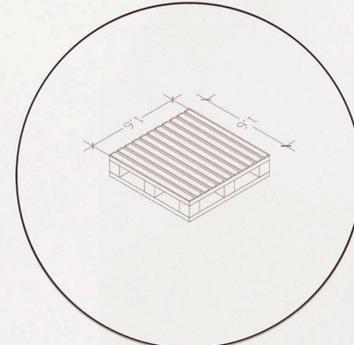

Palet madera de cerezo.

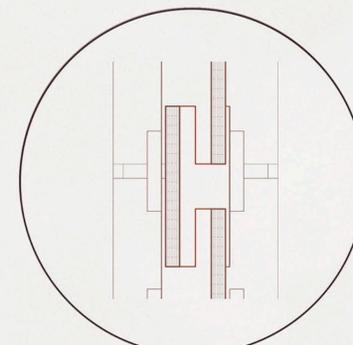


CLT de 30cm - 7 capas. Unión transversal solapada.

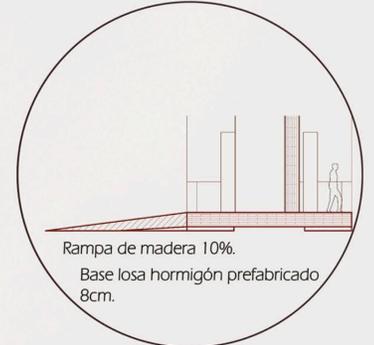

Rampa de madera 10%. Base losa hormigón prefabricado 8cm.

Unión espiga pasante para piezas de suelo y cubierta.

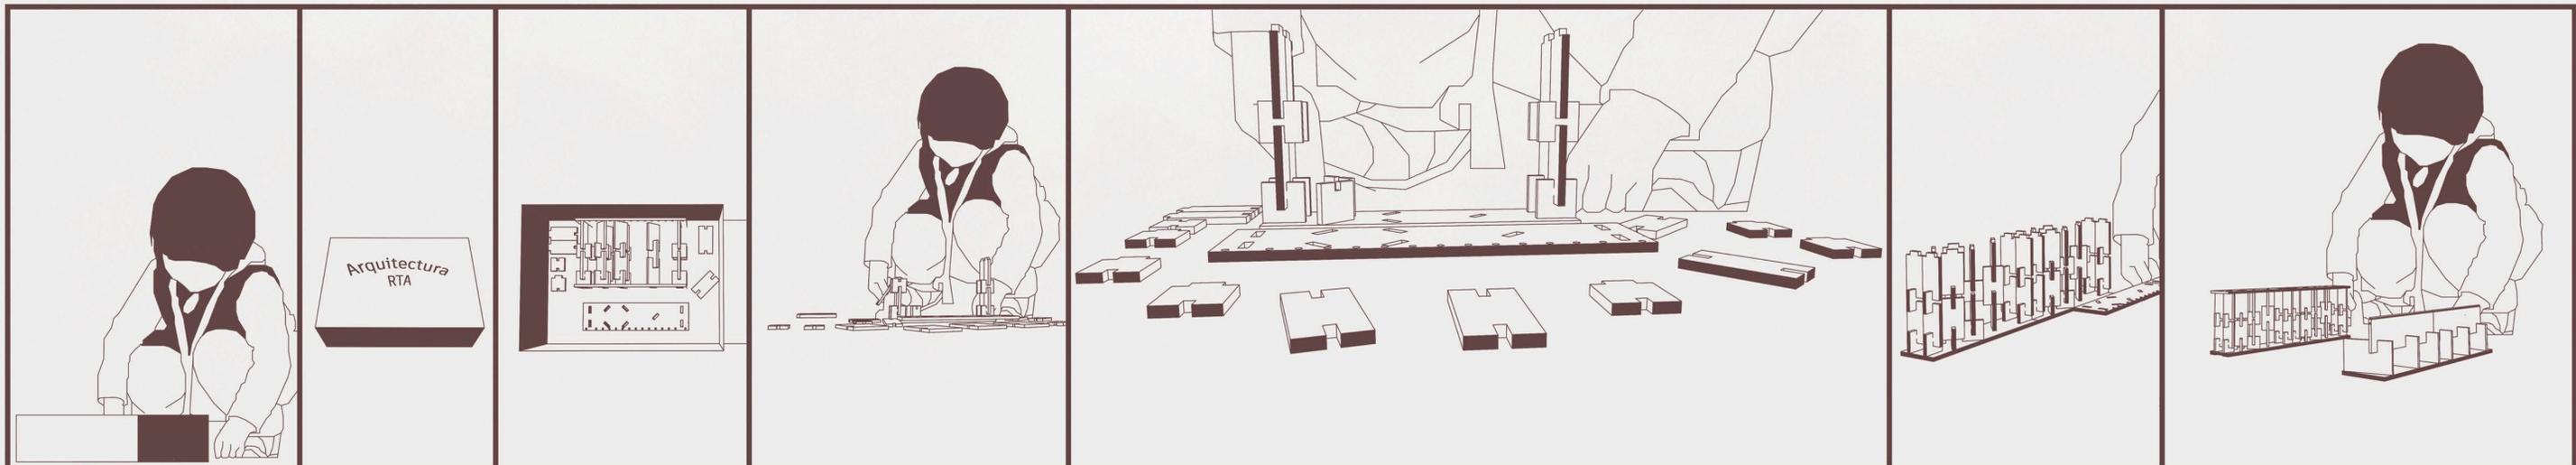

Arquitectura RTA