



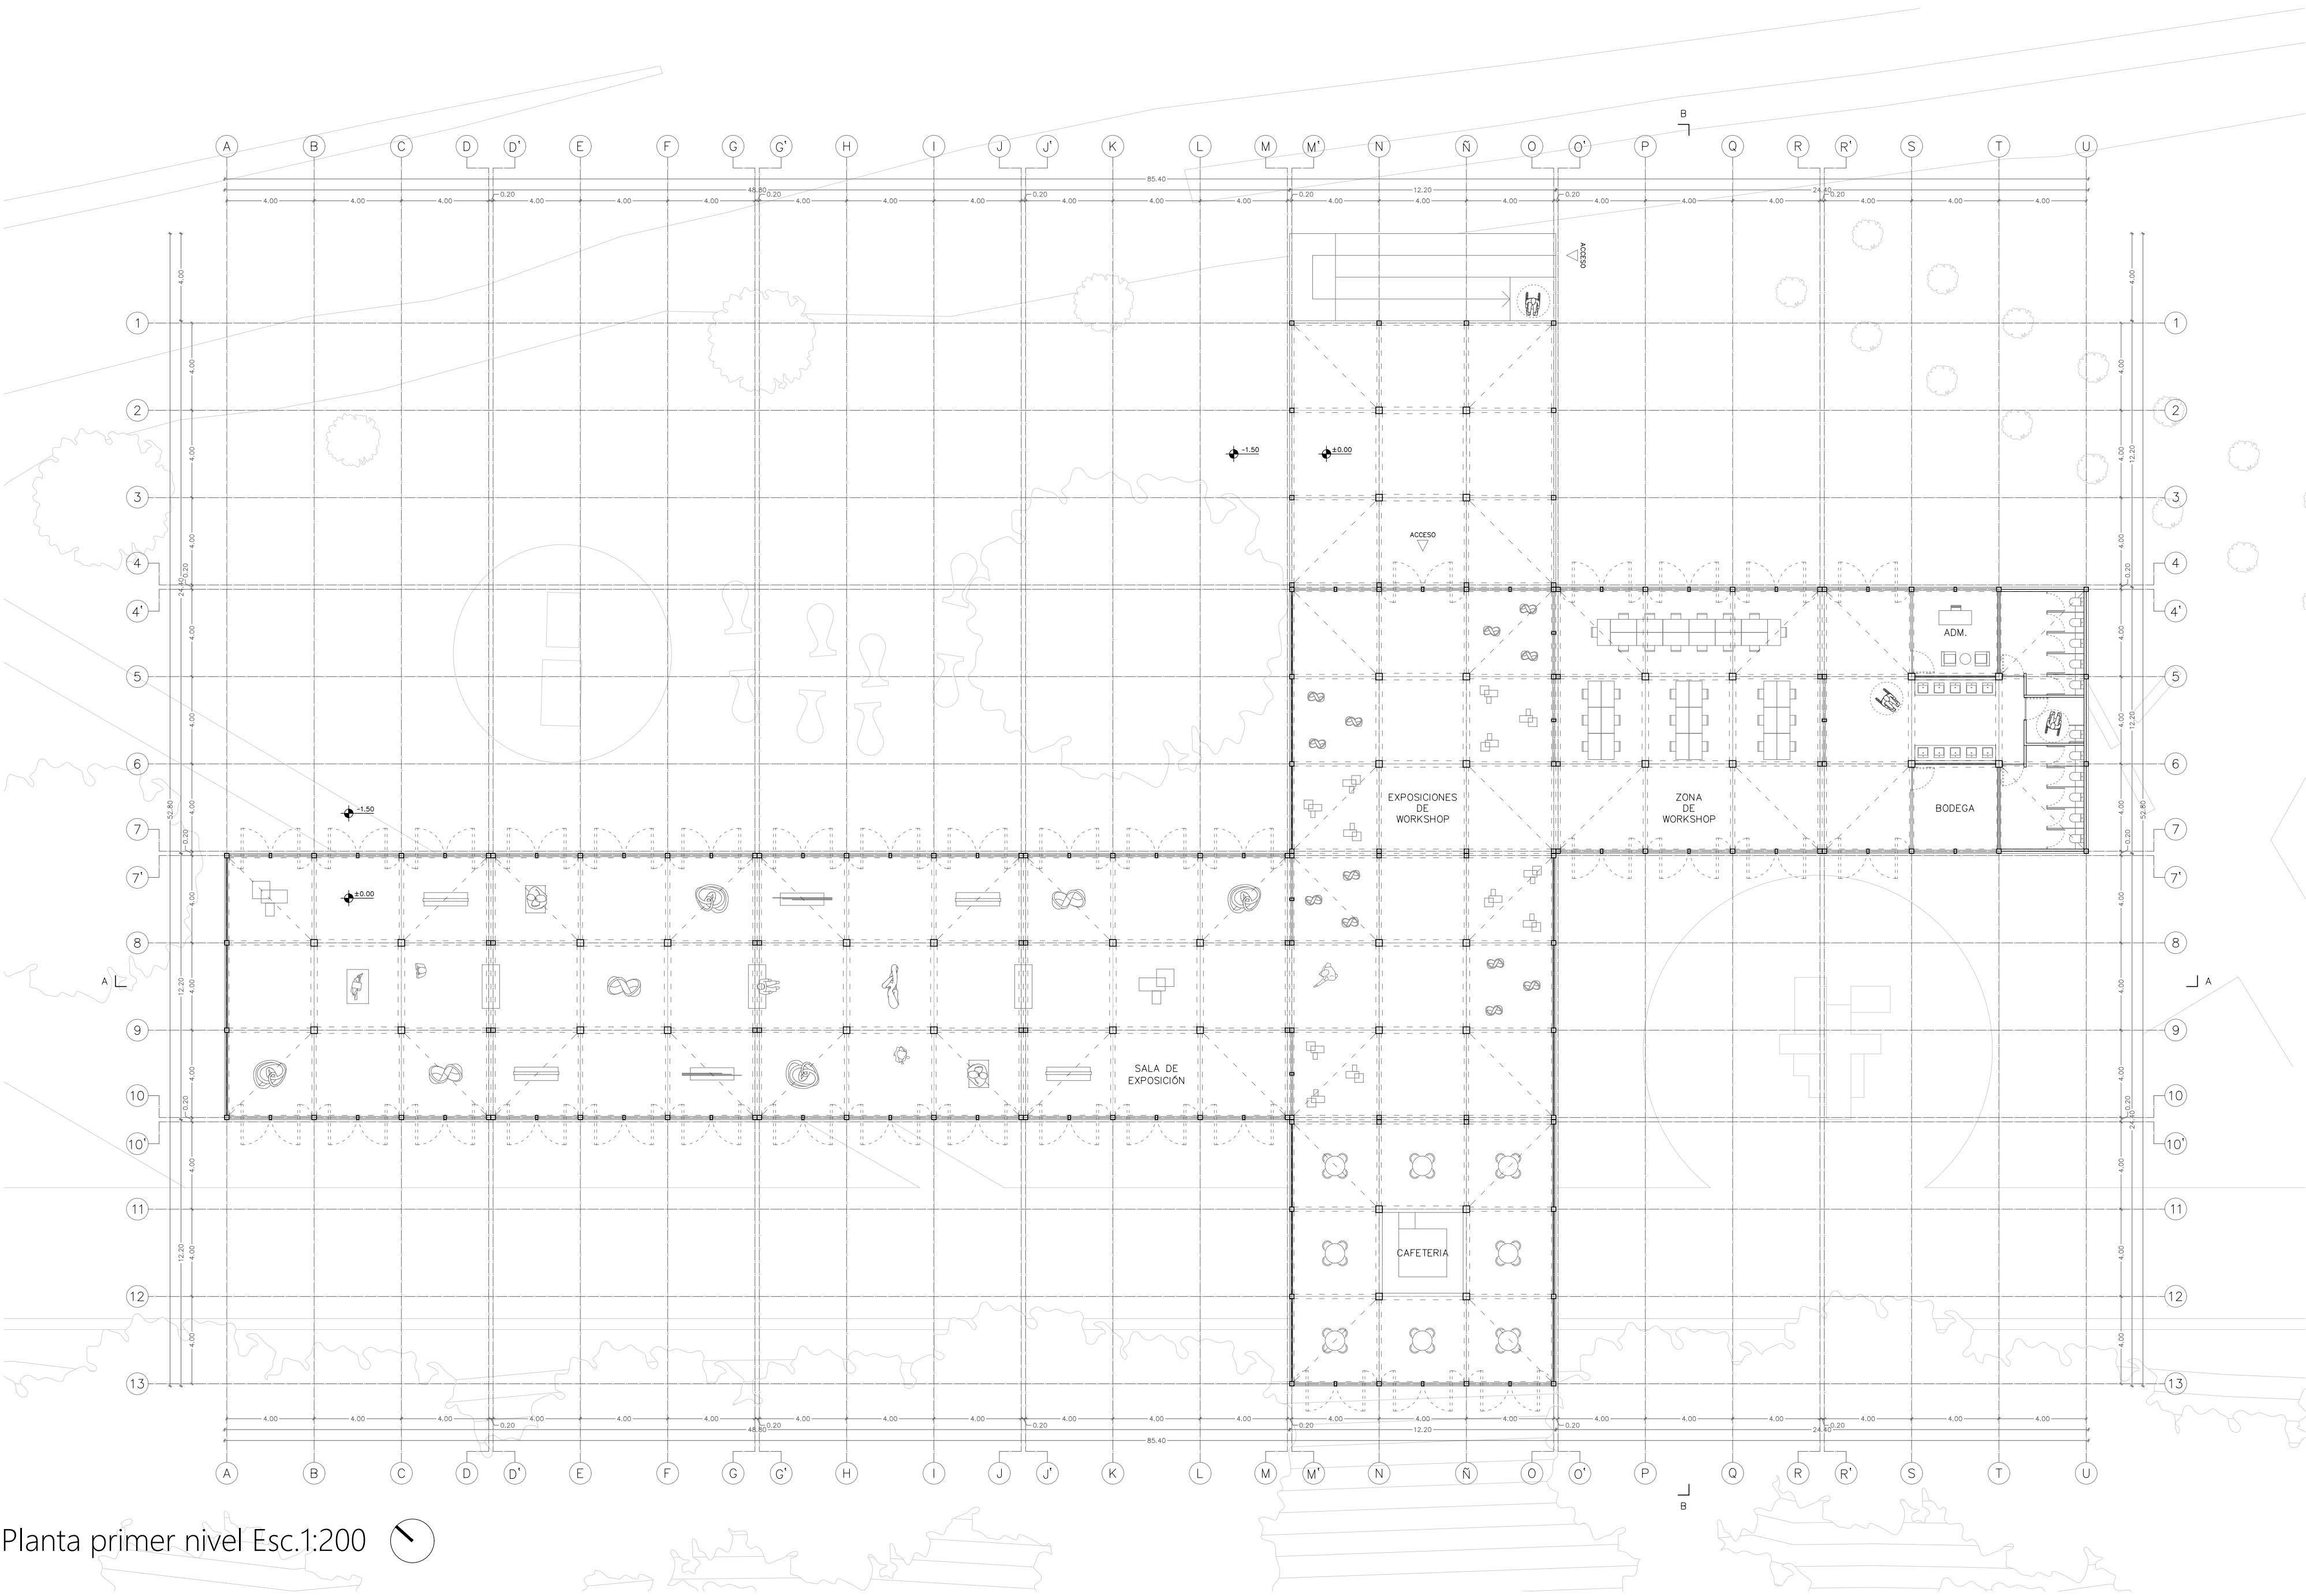

Planta primer nivel Esc.1:200

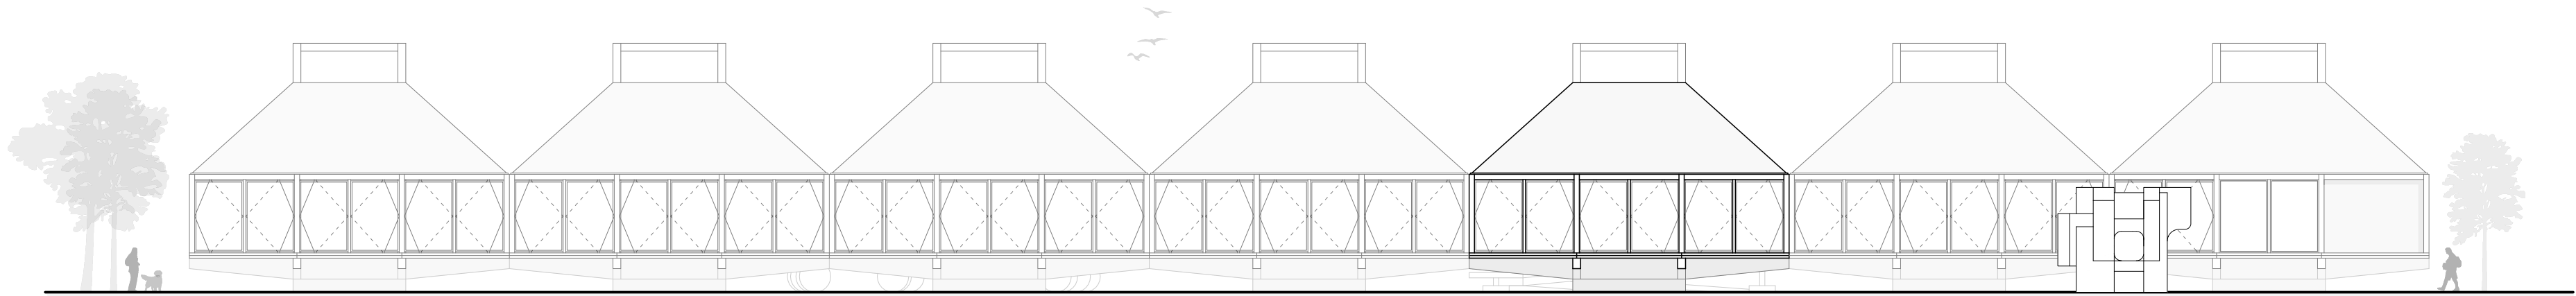

Elevación suroeste Esc. 1:200



Elevación noroeste Esc. 1:200

