


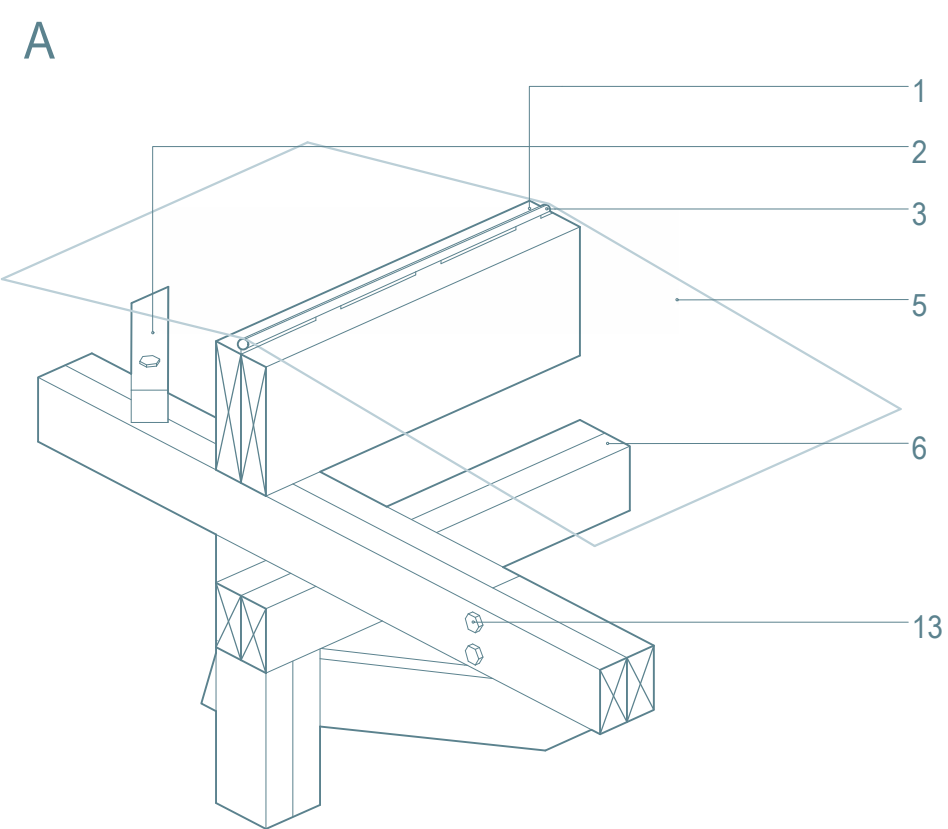


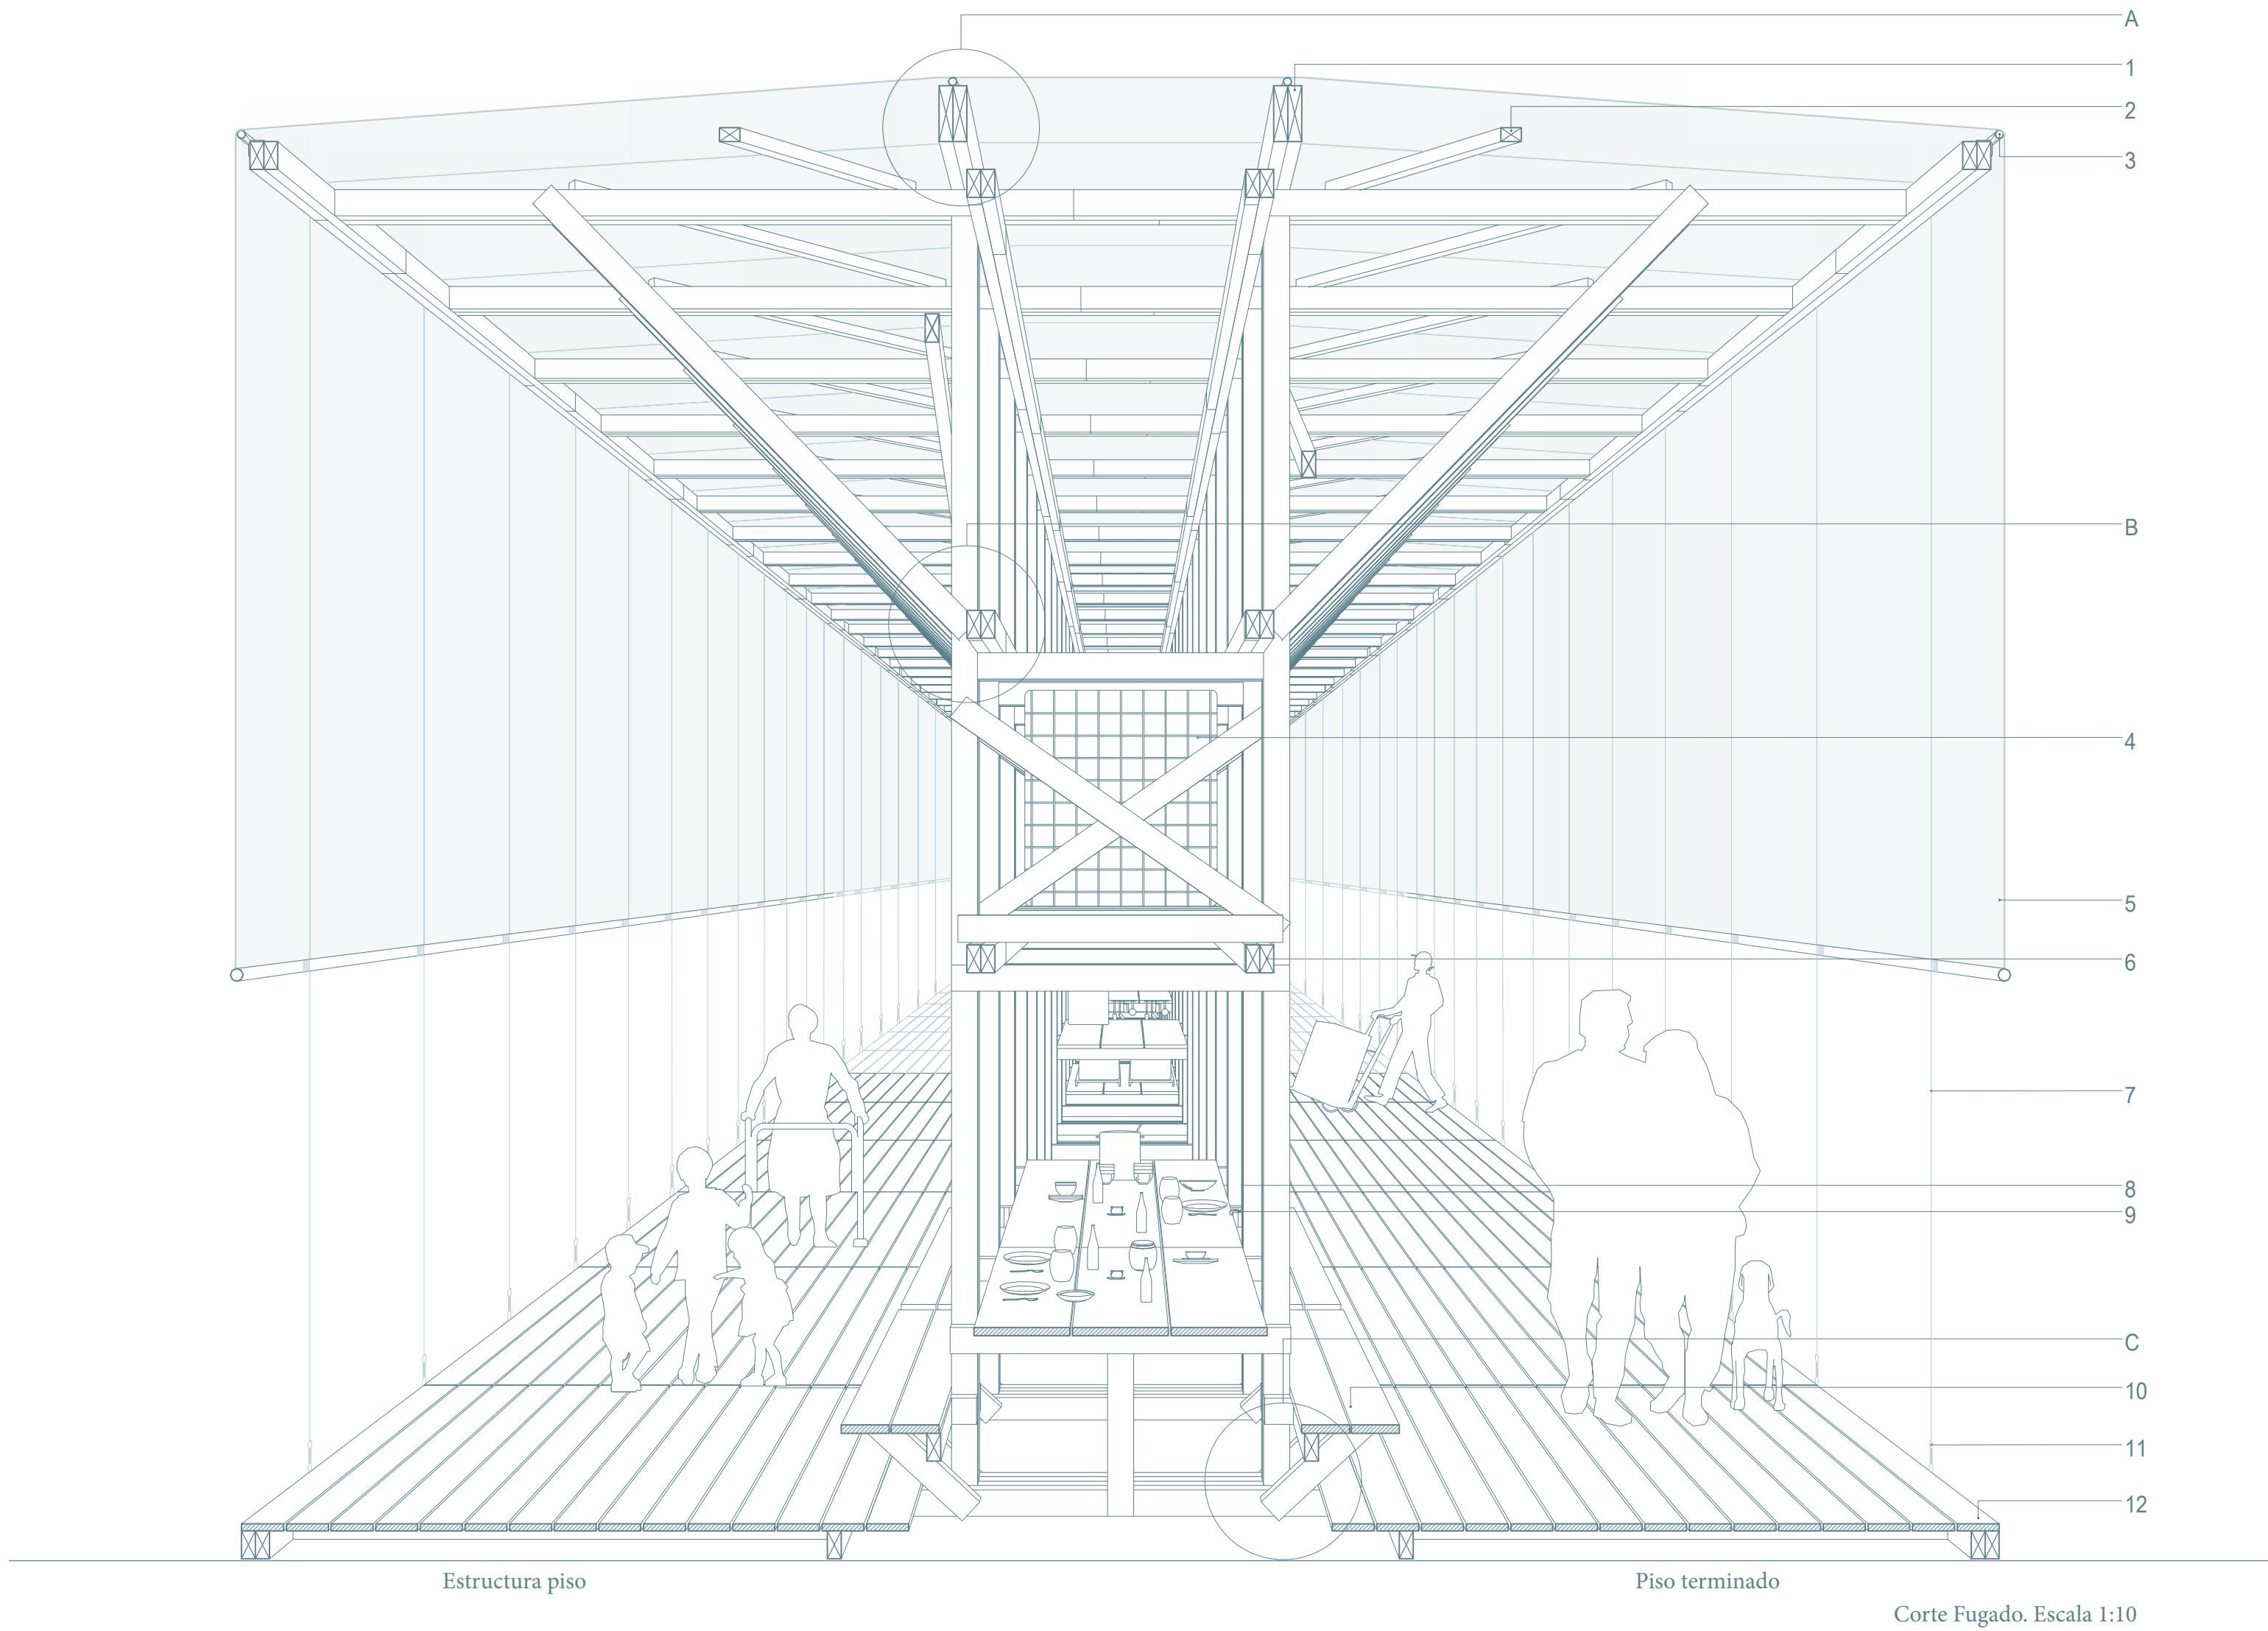

Detalle Escantillón A. Escala 1:5

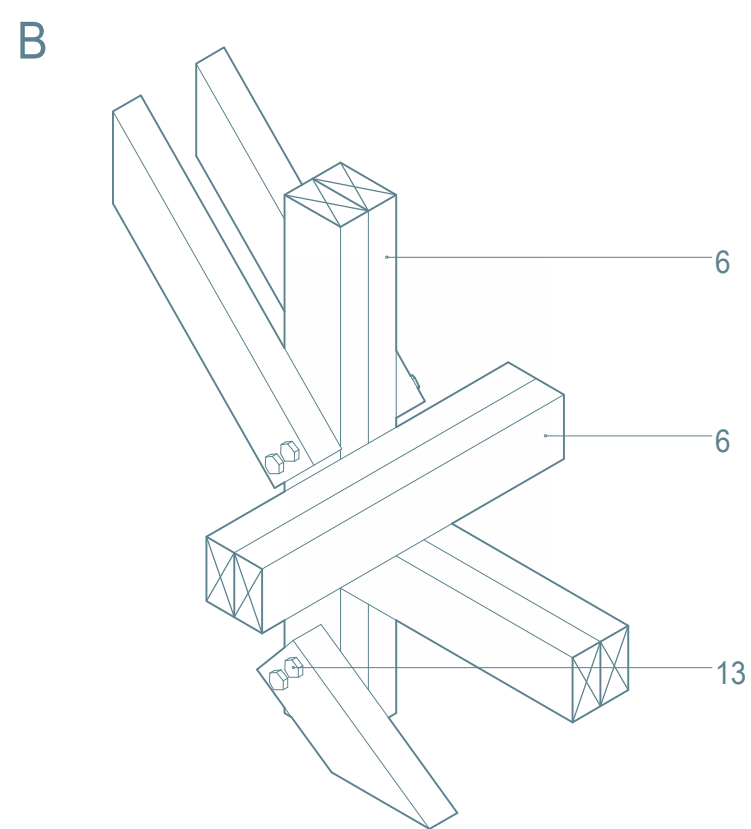

Detalle Escantillón B. Escala 1:5

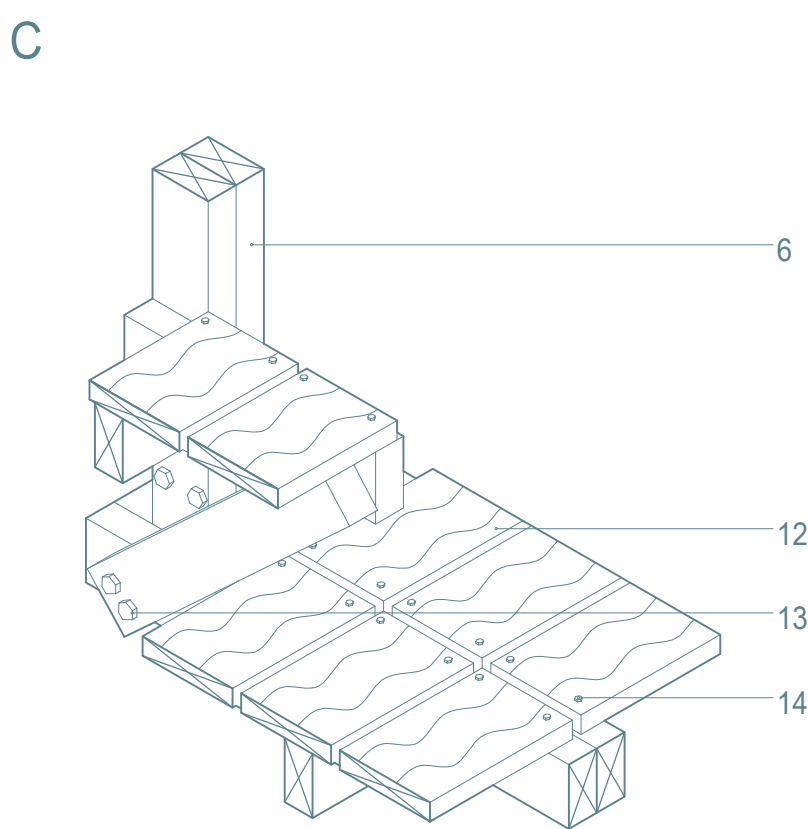

Detalle Escantillón C. Escala 1:5

- | | | | | |
|------------------------------------|--------------------------------|---------------------------|------------------------|------------------------------|
| 1. Viga de pino de 2x8". | 4. Estanque de agua 1.000 lts. | 7. Piola de acero de 4mm. | 10. Tablones de 2x10". | 13. Perno coche de 1/4. |
| 2. Listón de pino de 2x3". | 5. Lona universal impermeable. | 8. Tubo de PVC Ø1/2". | 11. Tensores de 1/8". | 14. Tornillo de madera 6x2". |
| 3. Perfil tubular de 1"x 2mm x 6m. | 6. Listón de pino de 2x4". | 9. Llave de agua de 1/2". | 12. Tablas de 1x5". | |