




Módulos explotados

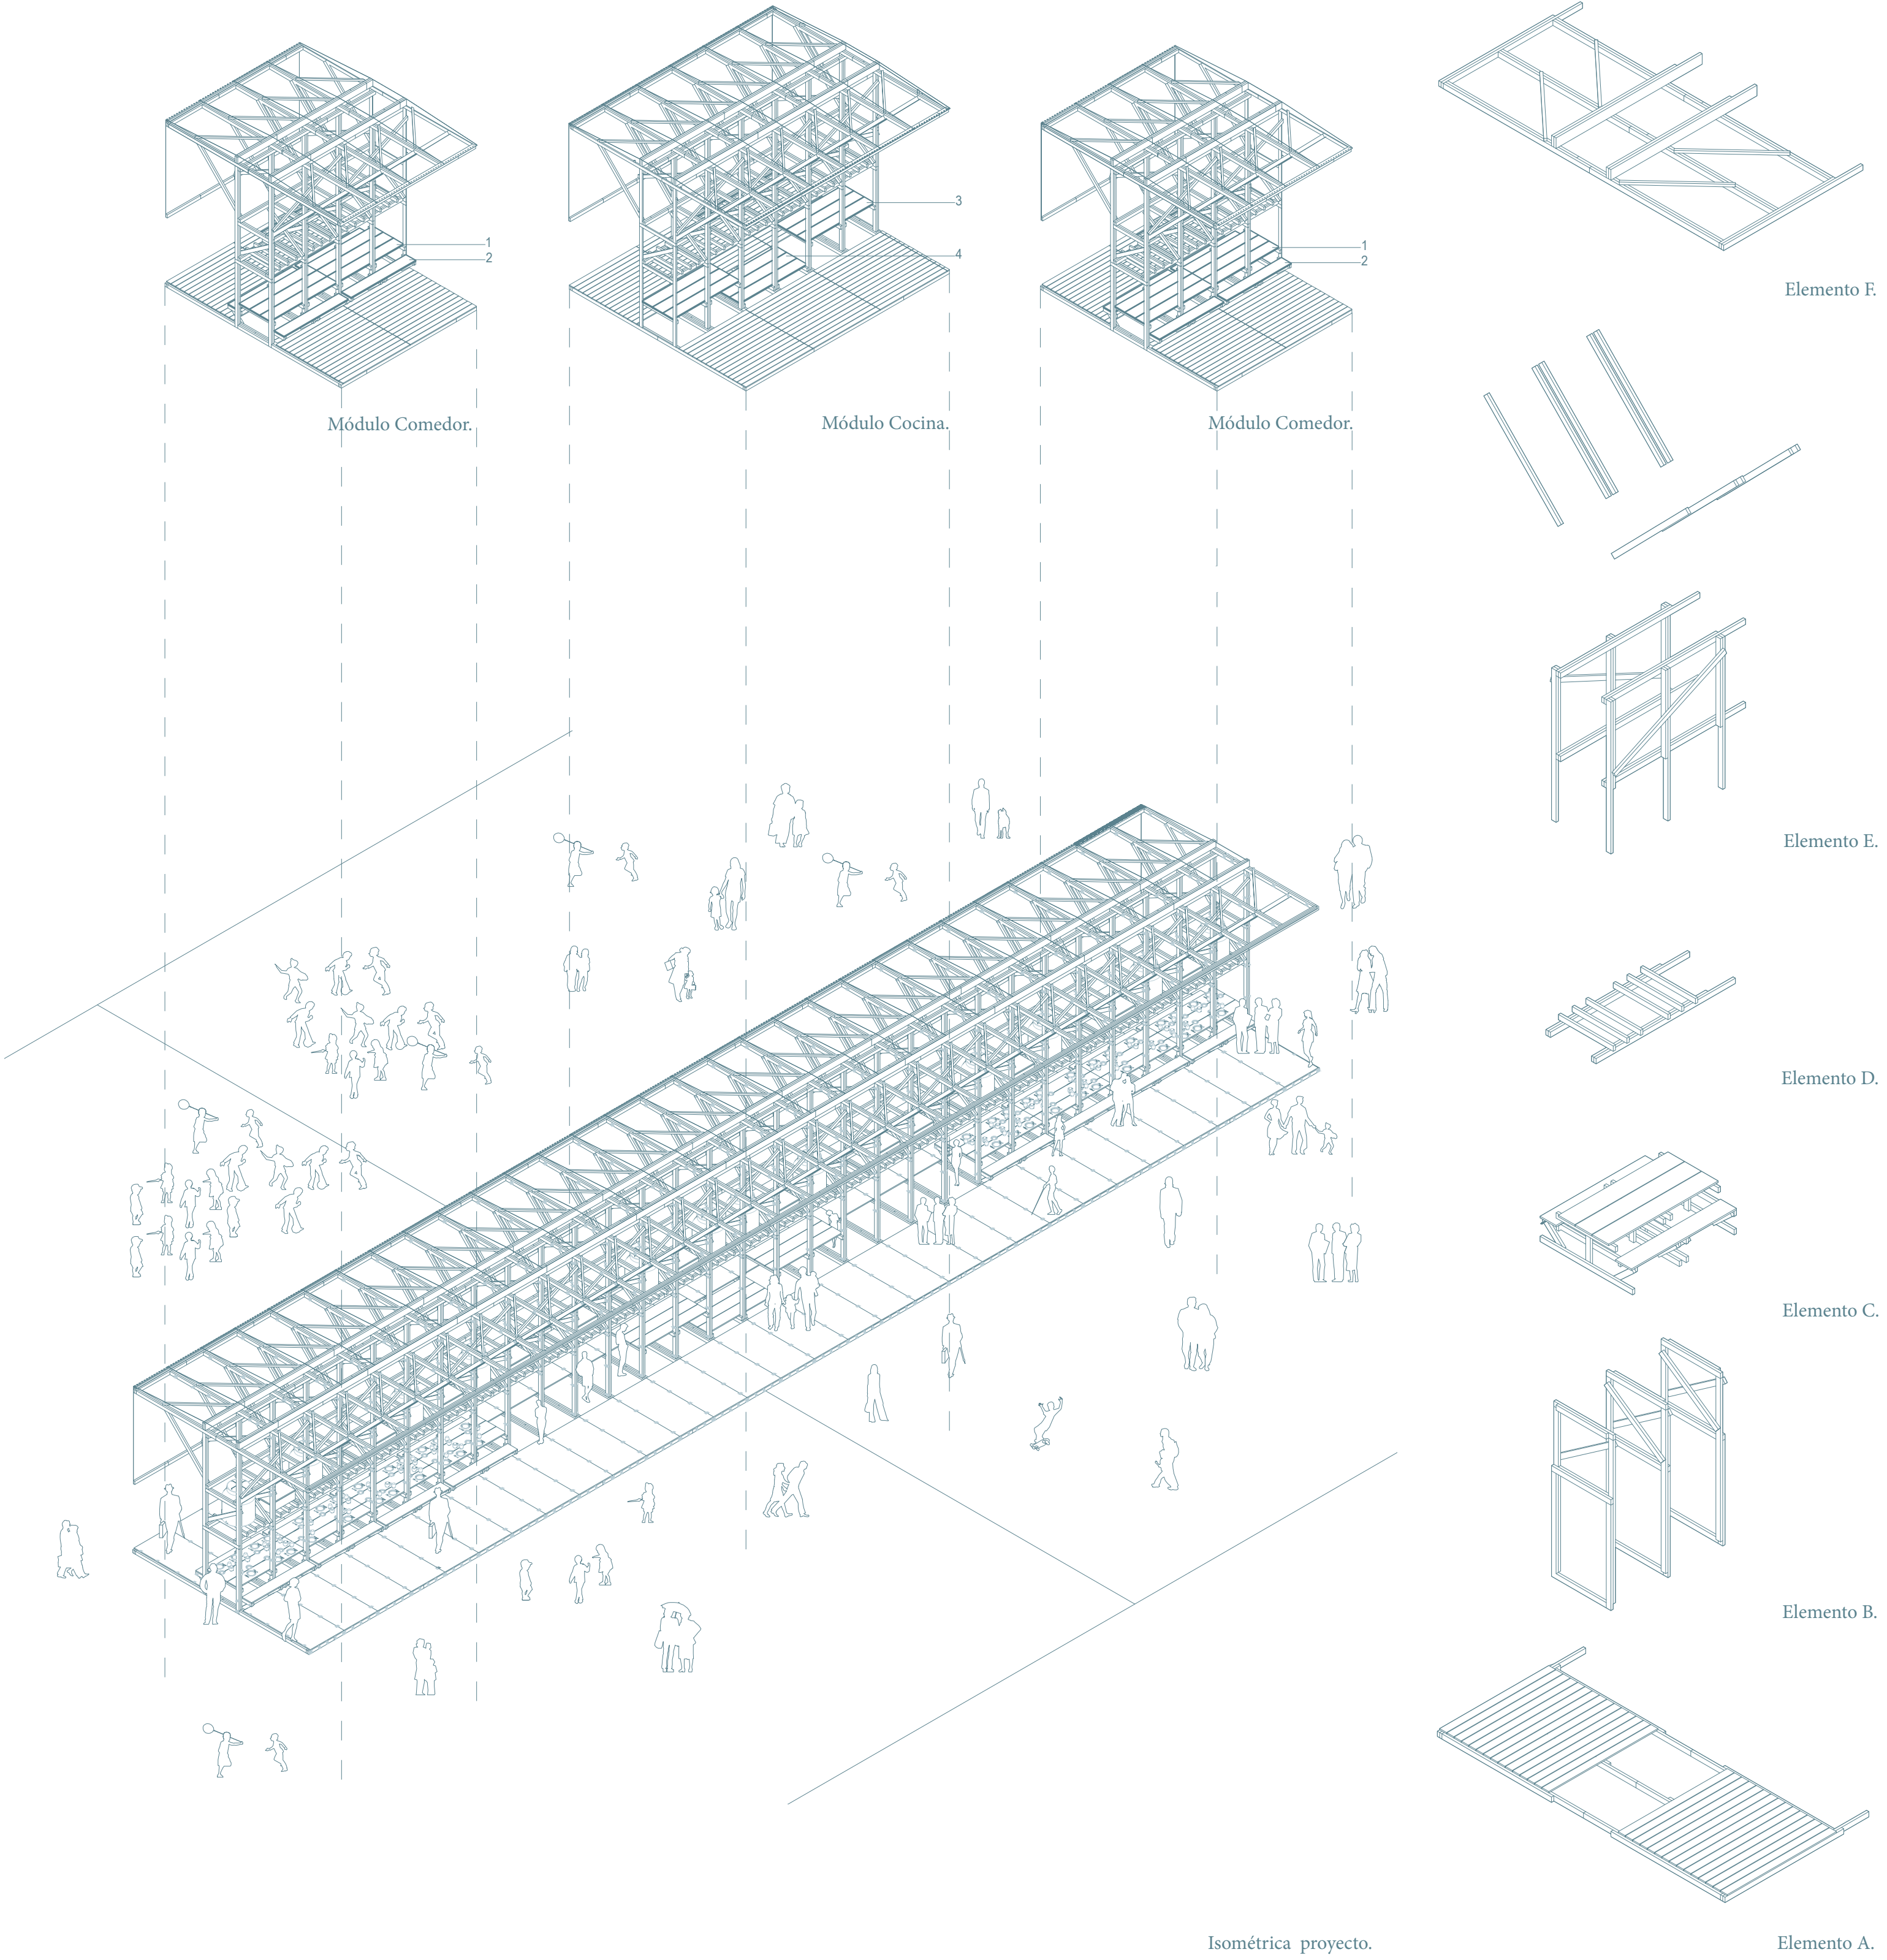

Isométrica proyecto.

DESPIECE DE MÓDULOS.

