



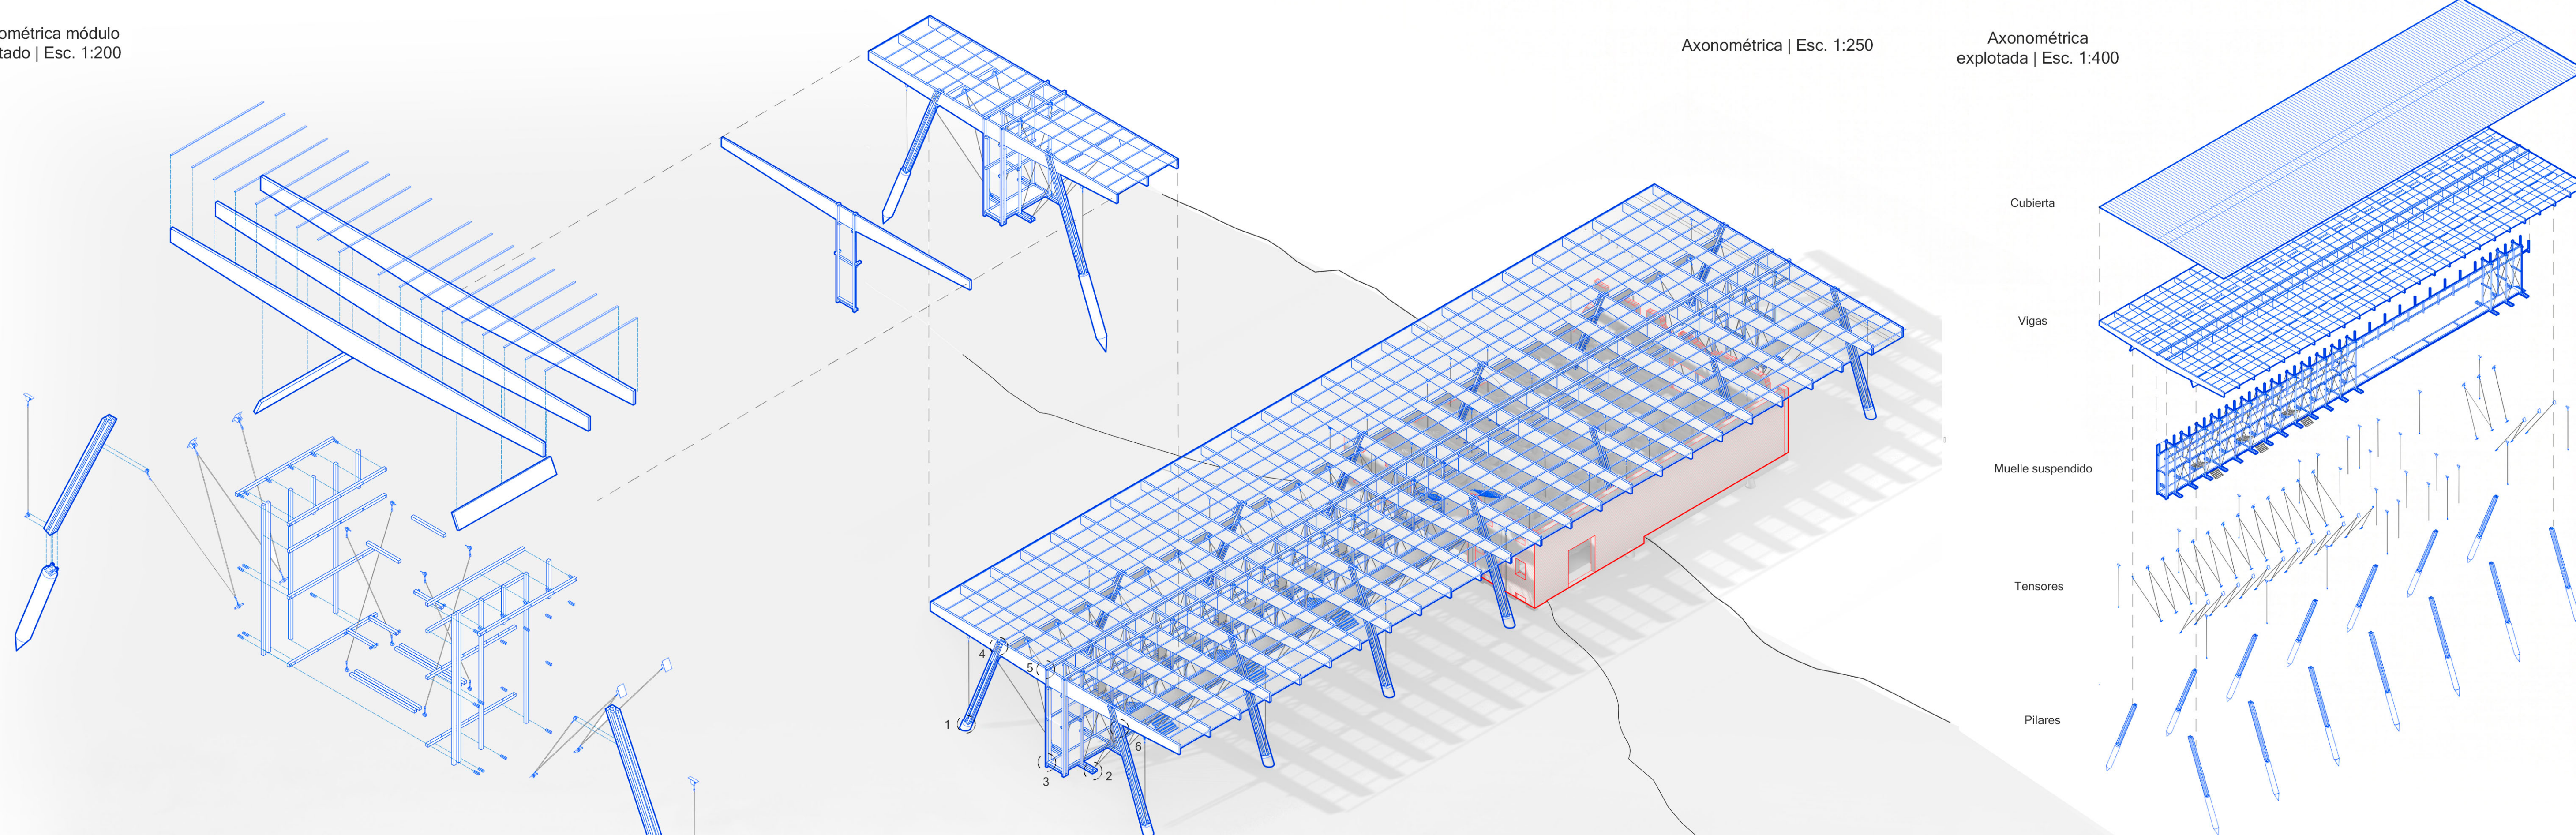


Detalles | Esc. 1: 50


1- Unión pilote - pletina - tensor

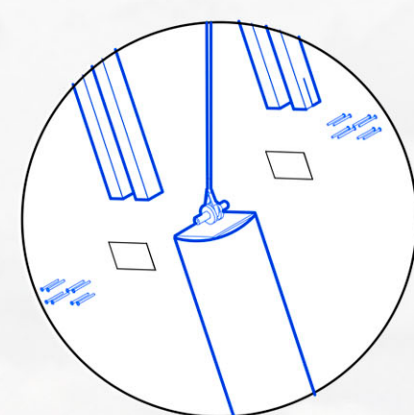


2- Anclaje ojo y gancho de tensores en vigas principales

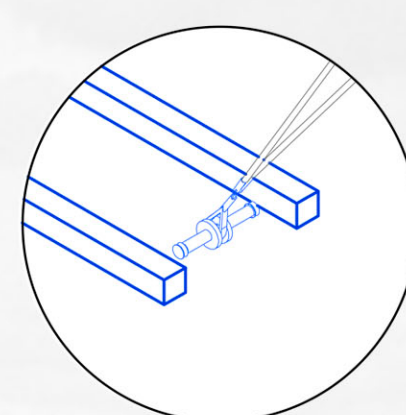


3- Unión del marco de la estructura colgante

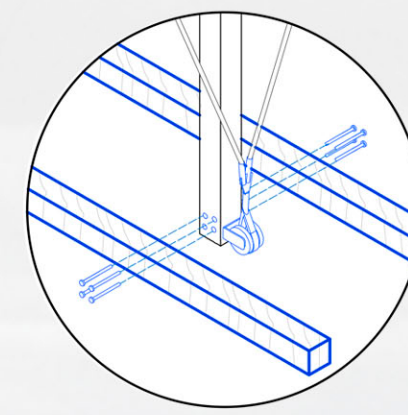

4- Unión pilar - Viga principal - viga secundarias

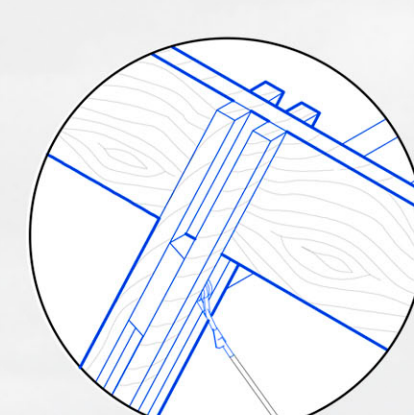

5- Unión estructura colgante con perfil C con pernos pasantes

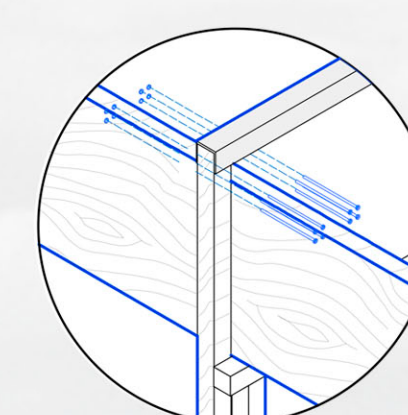

6- Unión por pletina de acero viga-viga.

