



PERSPECTIVA | CORTE FUGADO

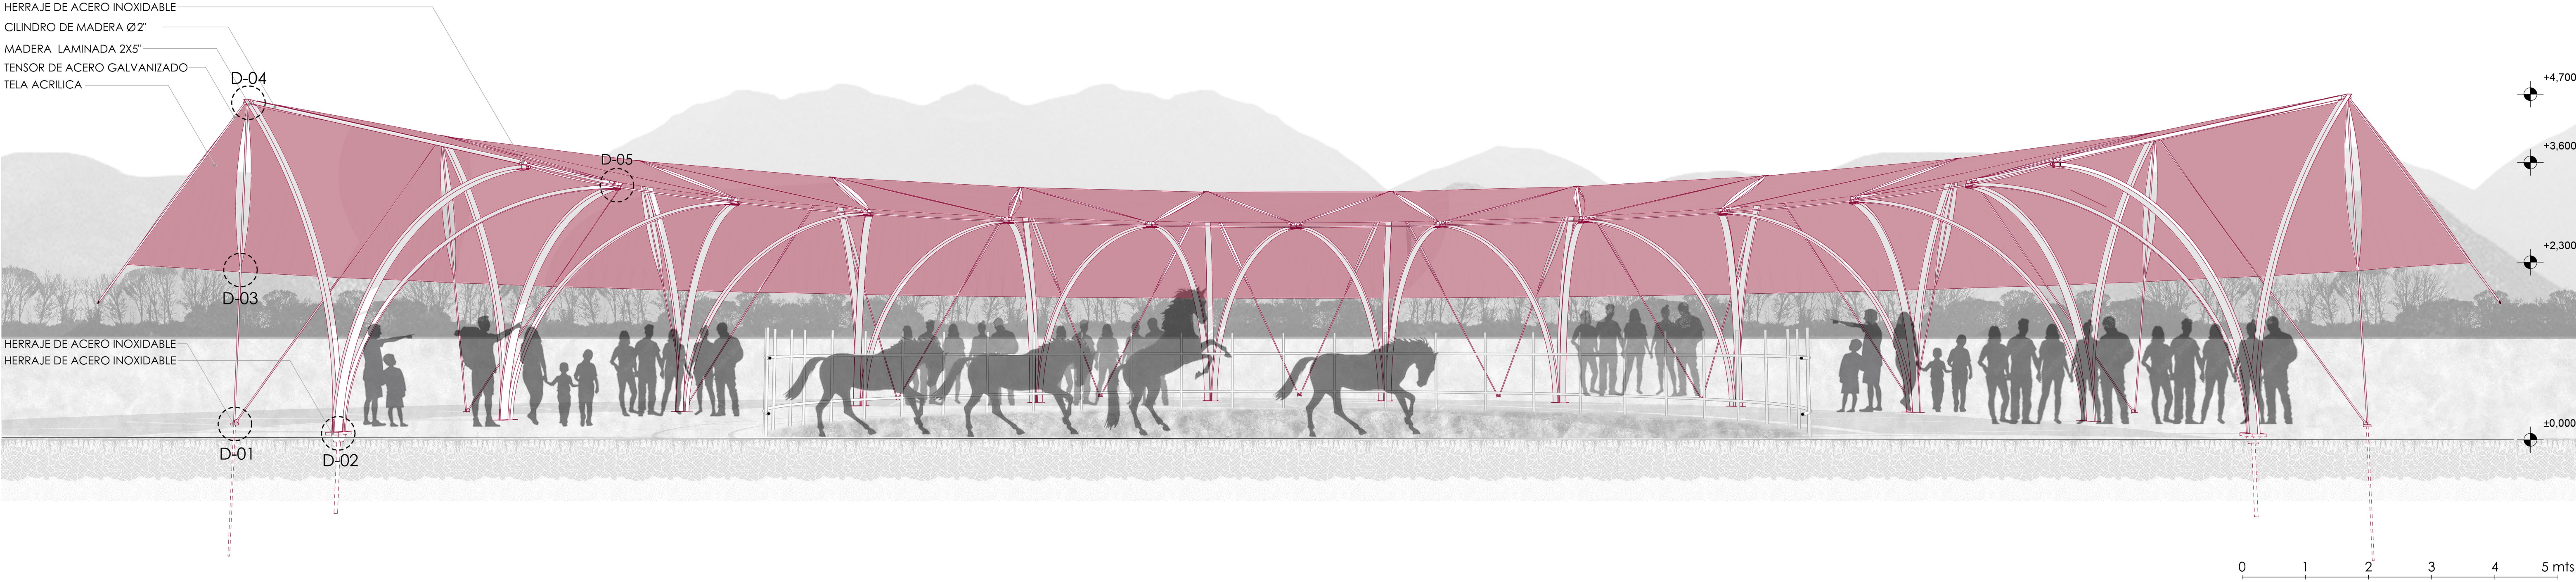


DETALLE 01 | ANCLAJE TENSOR A SUELO

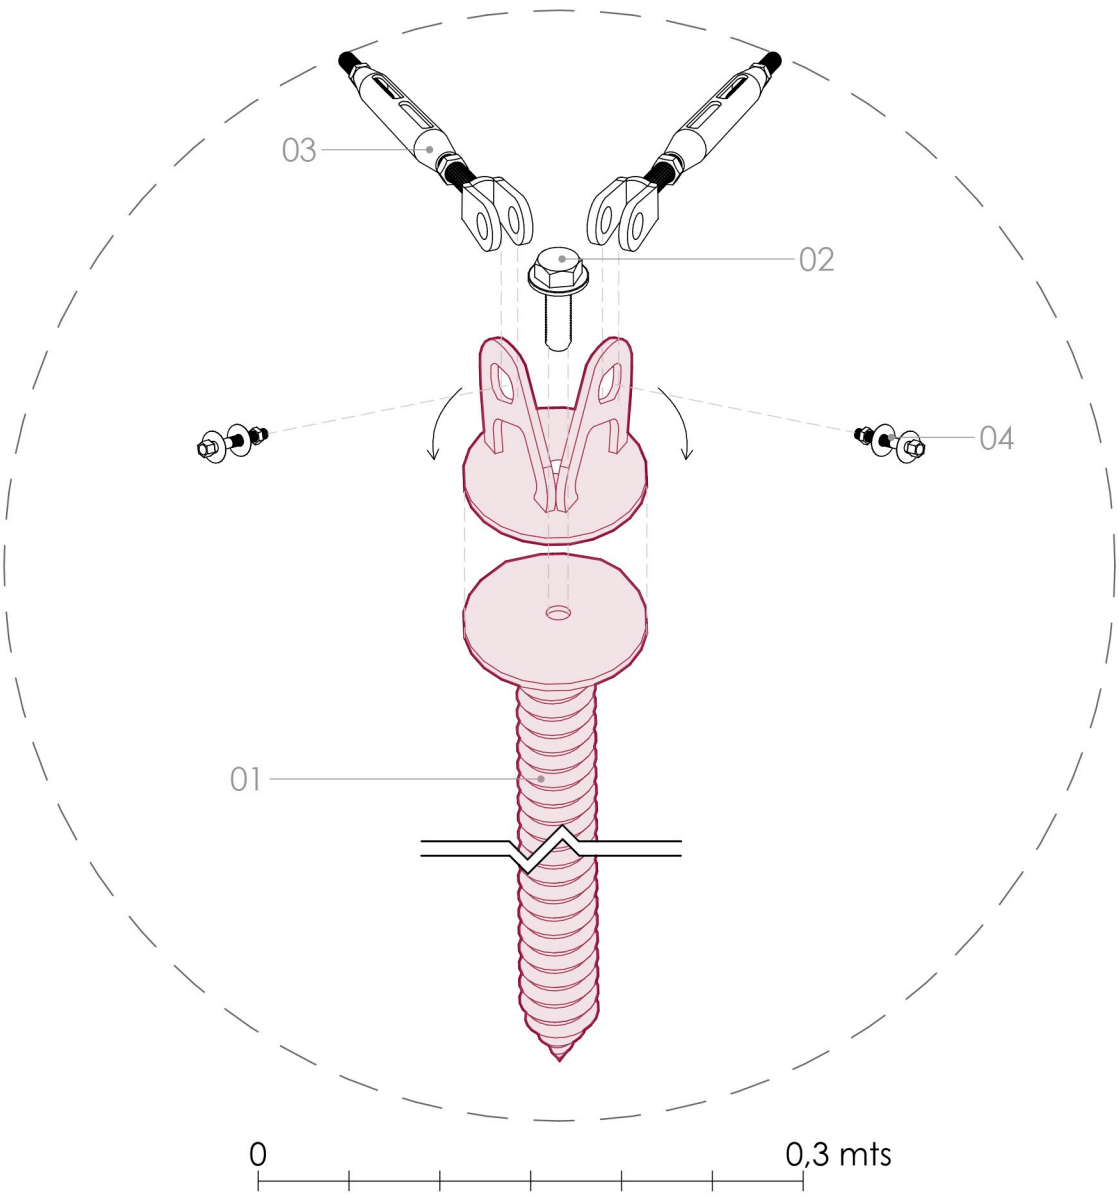


01. HERRAJE TIPO PERNO HELICOIDALES
02. PERNO
03. TENSOR DE ACERO GALVANIZADO
04. PERNO

DETALLE 02 | ANCLAJE PILAR A SUELO

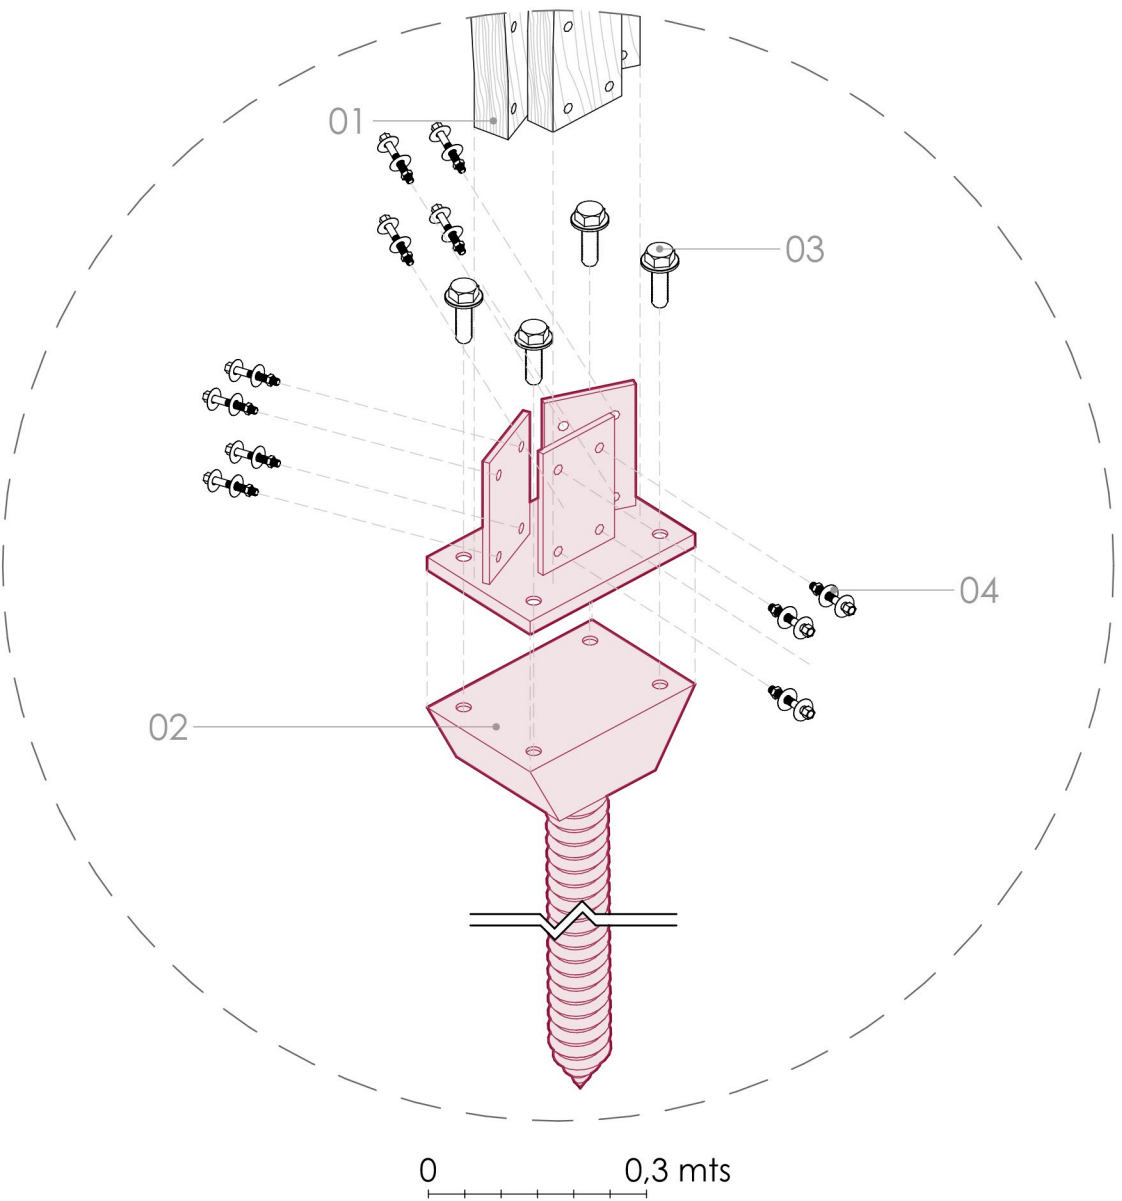


01. MADERA LAMINADA 2X5"
02. HERRAJE TIPO PERNO HELICOIDALES
03. PERNO
04. PERNO

DETALLE 03 | ENGANCHE TELA ACRILICA

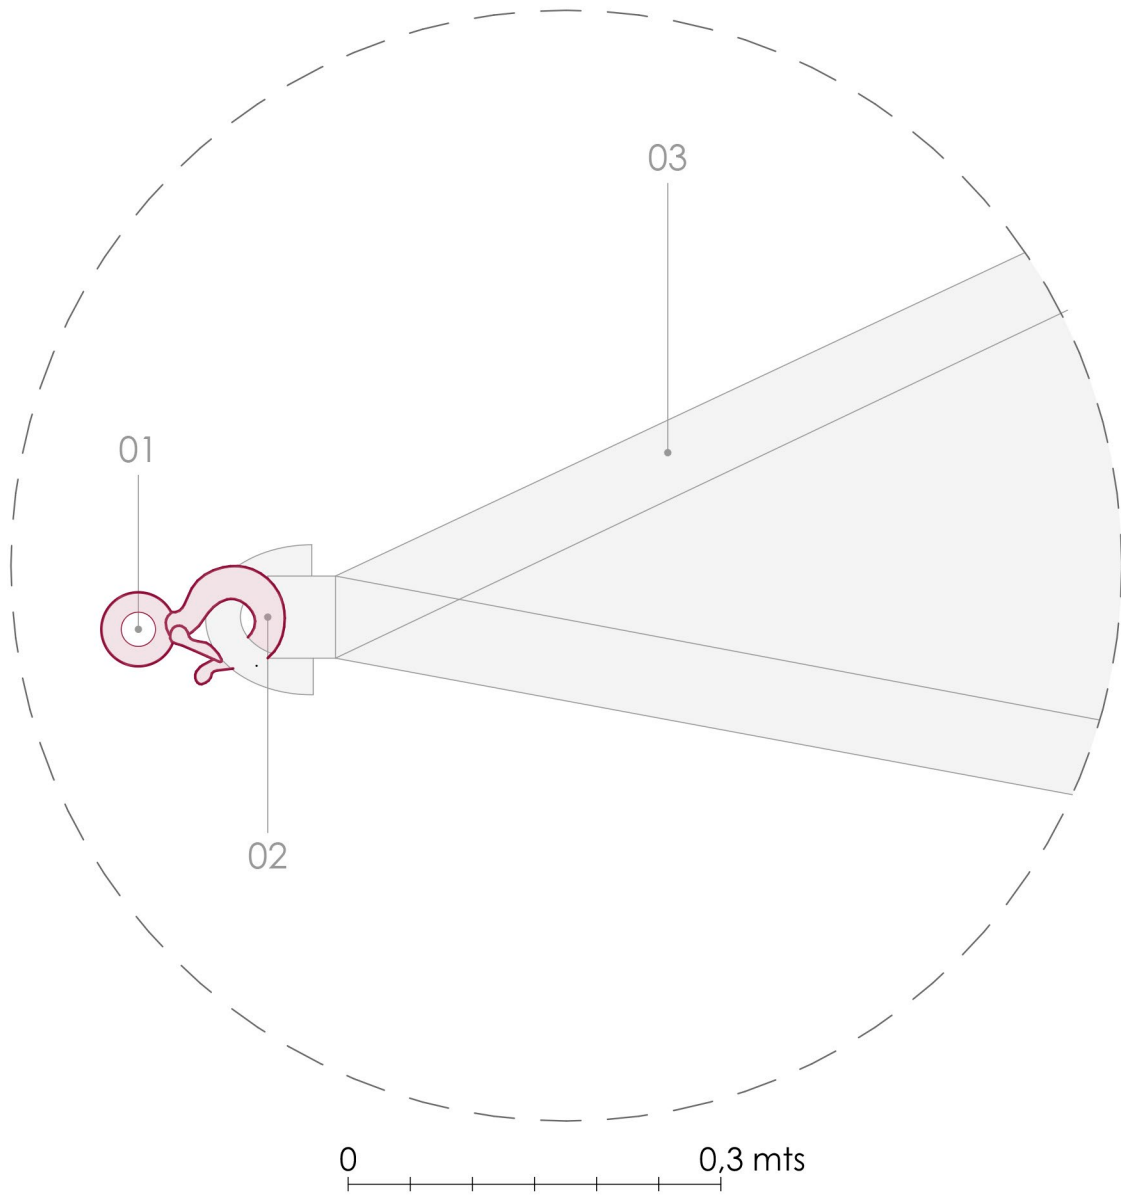


01. TENSOR DE ACERO GALVANIZADO
02. GANCHO DE AGARRE DE ARGOLLA
03. TELA ACRILICA

DETALLE 04 | UNIONES TENSOR Y CILINDRO

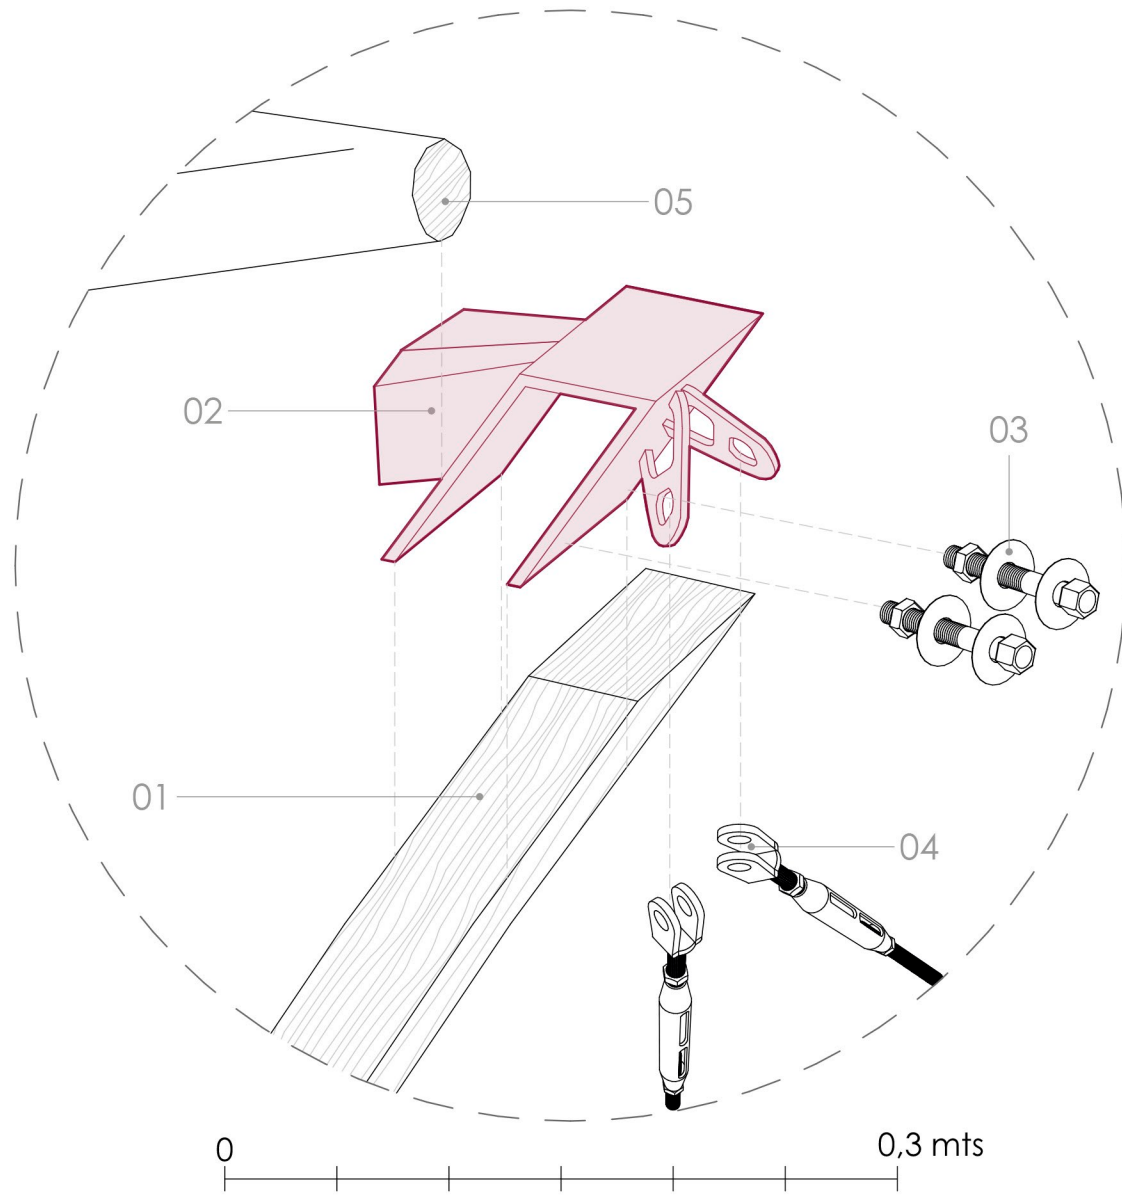

01. MADERA LAMINADA 2X5"
02. HERRAJE DE ACERO INOXIDABLE
03. PERNO
04. TENSOR DE ACERO GALVANIZADO
05. CILINDRO DE MADERA Ø2"

DETALLE 05 | UNIONES SEPARADOR Y HERRAJE

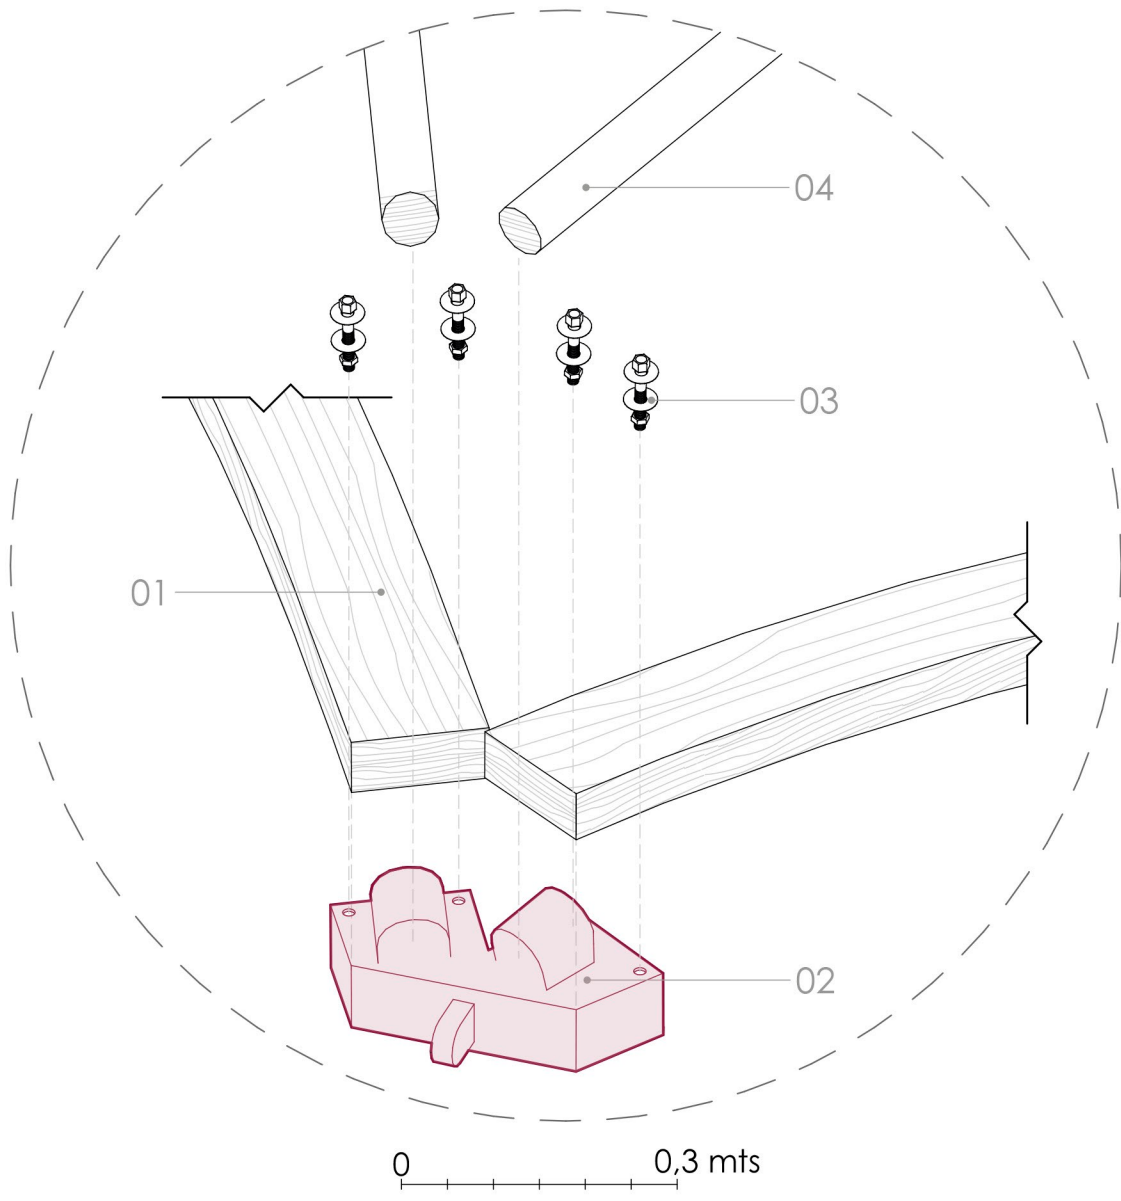

01. MADERA LAMINADA 2X5"
02. HERRAJE DE ACERO INOXIDABLE
03. PERNO
04. CILINDRO DE MADERA Ø 0,05

COMPONENTES

PERNOS	PERNOS	GANCHO DE ARGOLLA	TENSOR DE ACERO GALVANIZADO	MADERA LAMINADA 2X5" x 5,55 m	HERRAJE A	HERRAJE B	HERRAJE C	HERRAJE C-1	HERRAJE D	HERRAJE D-1	TELA ACRILICA	CILINDRO DE MADERA Ø 2"x 5 m
440	110	352	44	66	22	22	22	22	22	22	425 m²	44