

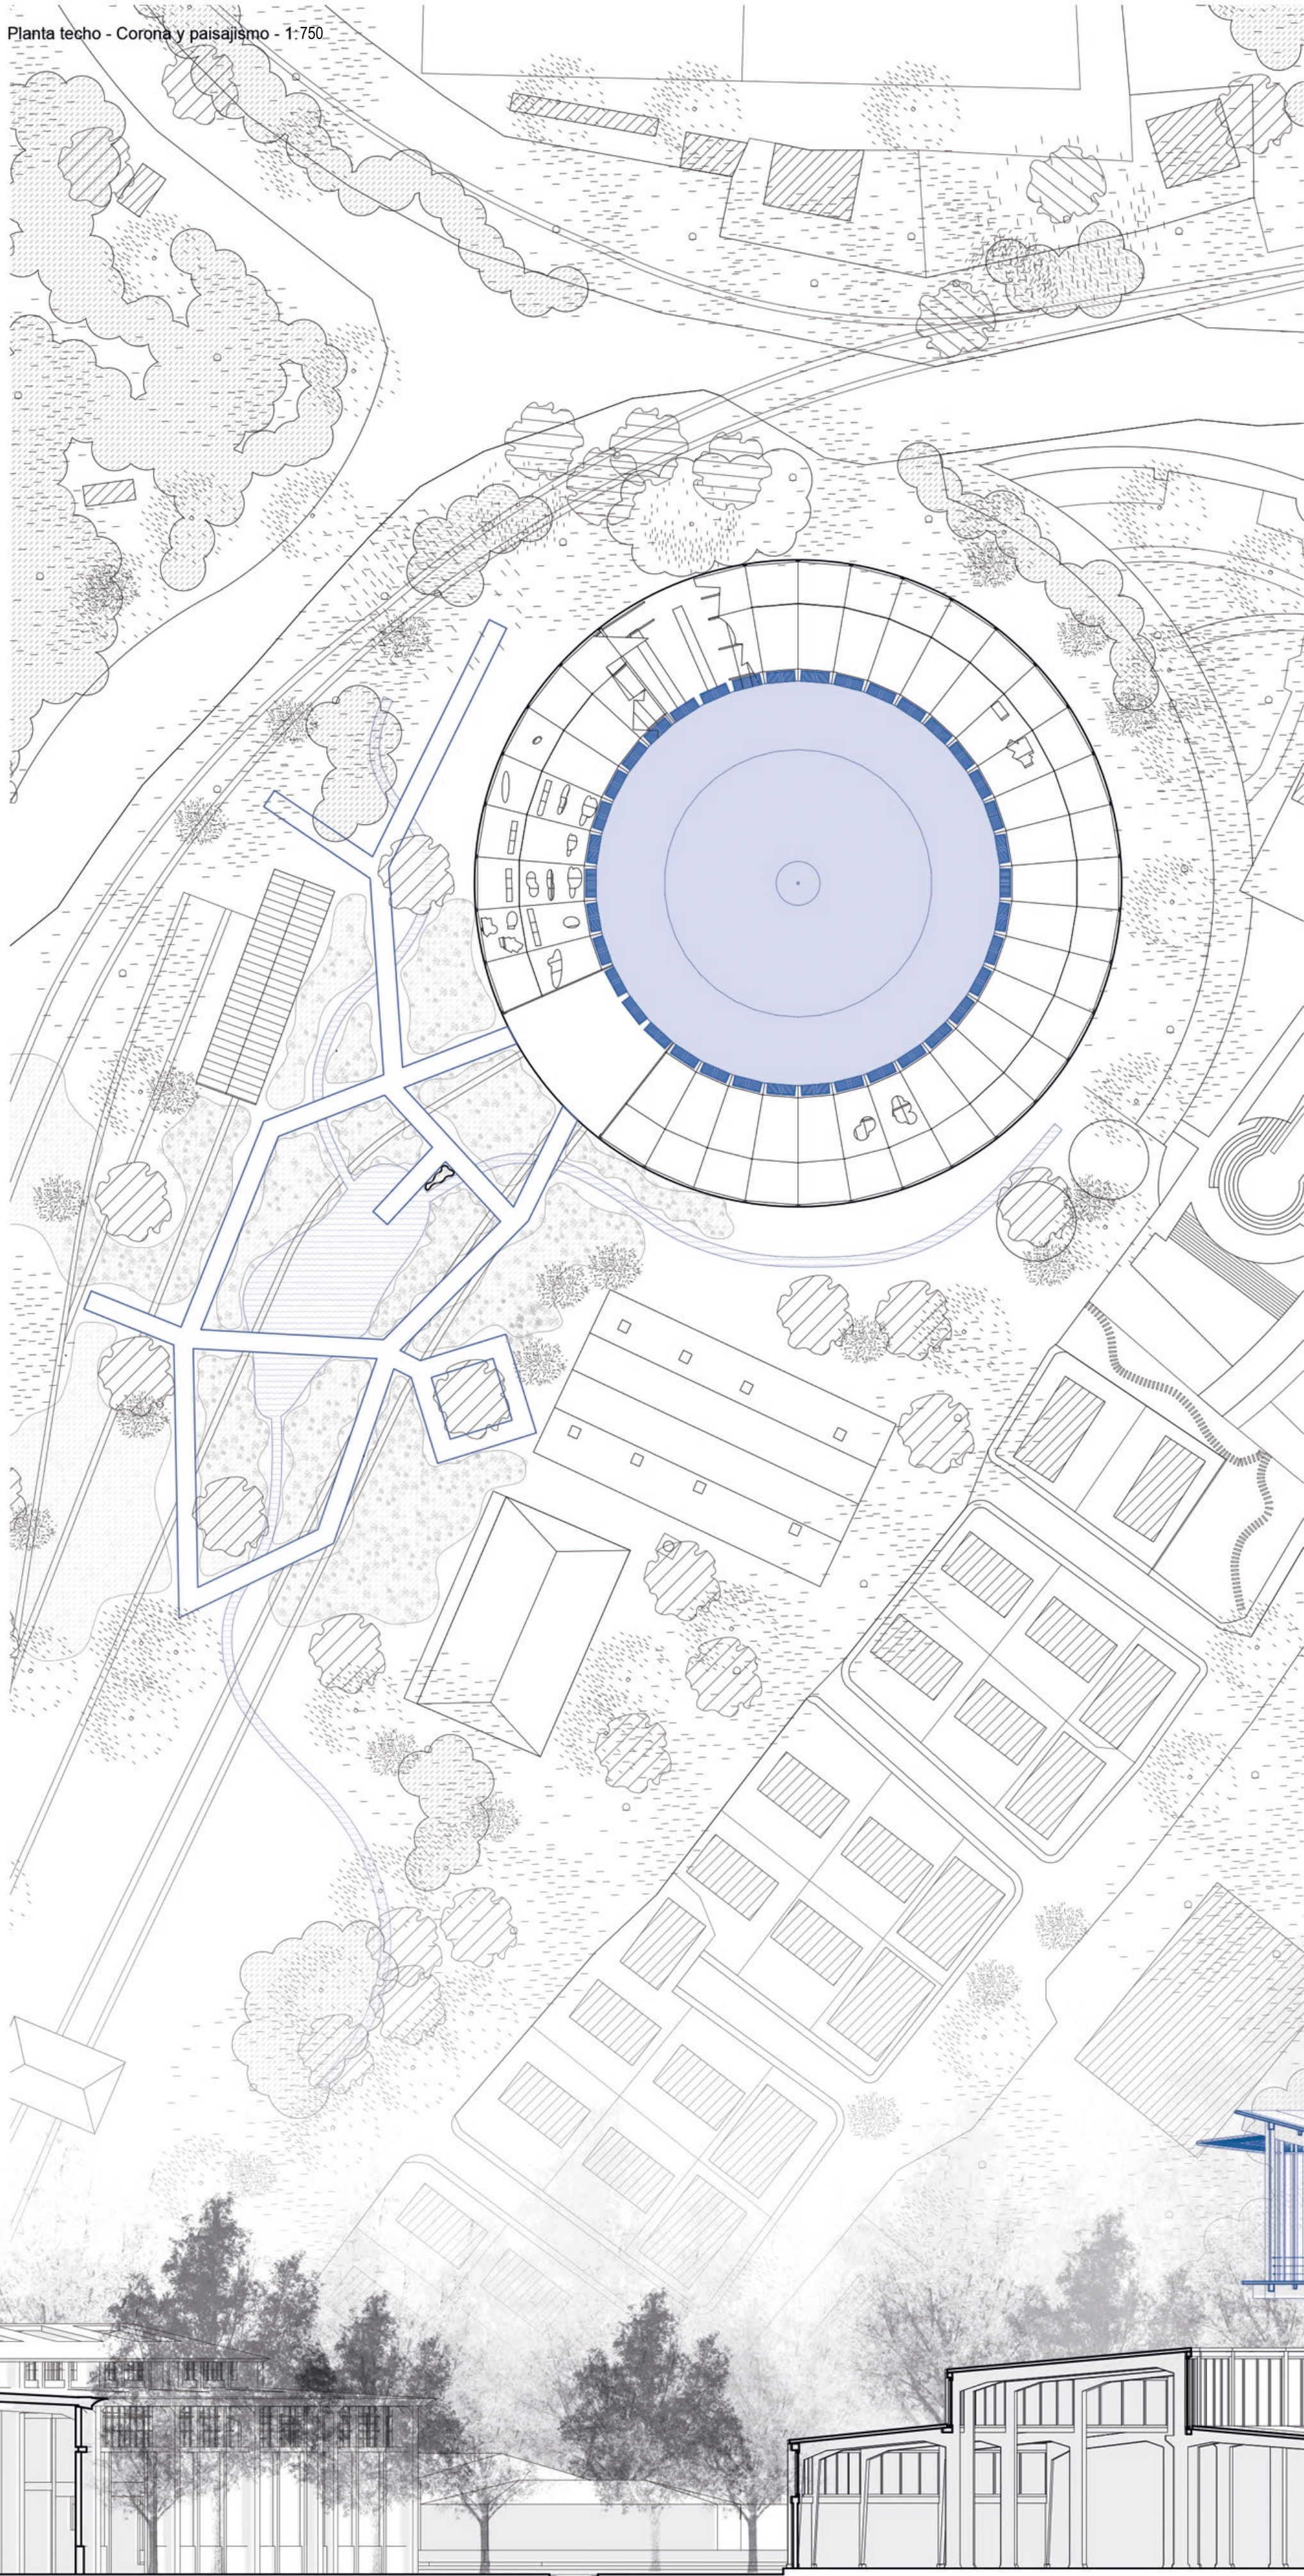
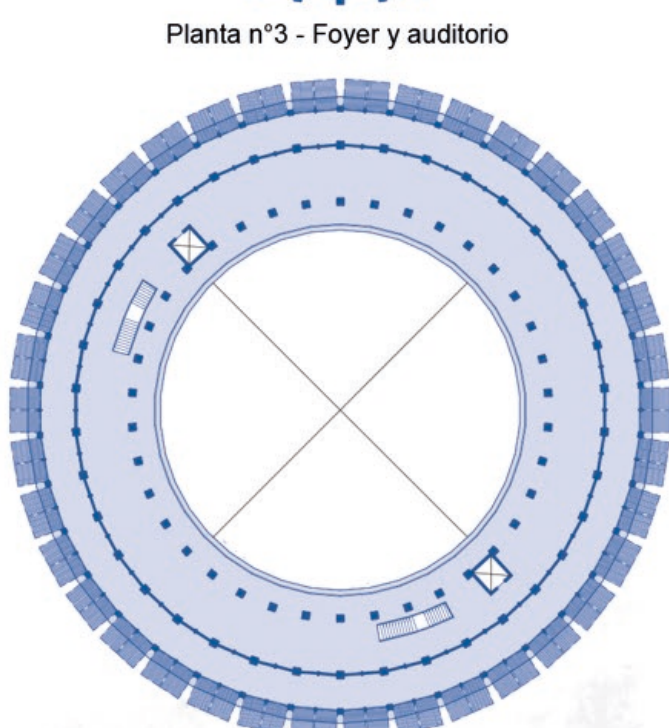
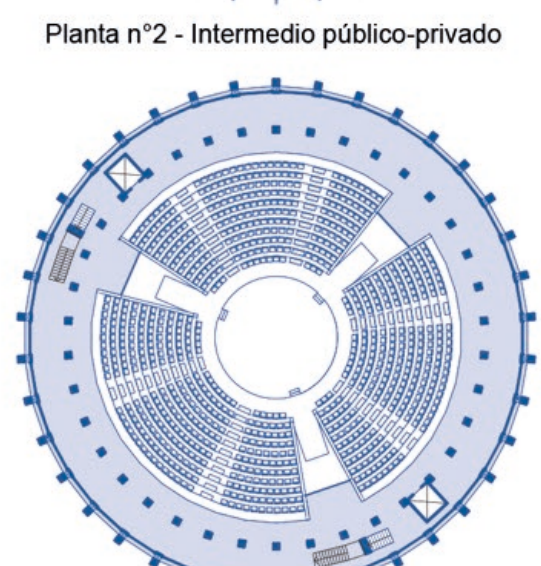


Planta techo - Corona y paisajismo - 1:750

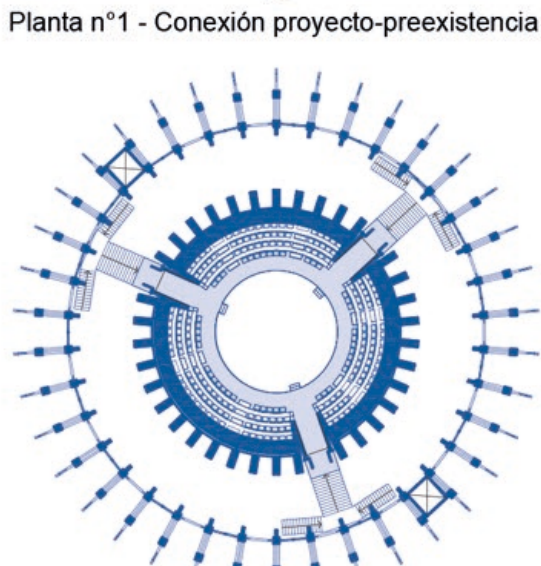

Corte - Situación proyecto-contexto - 1:200

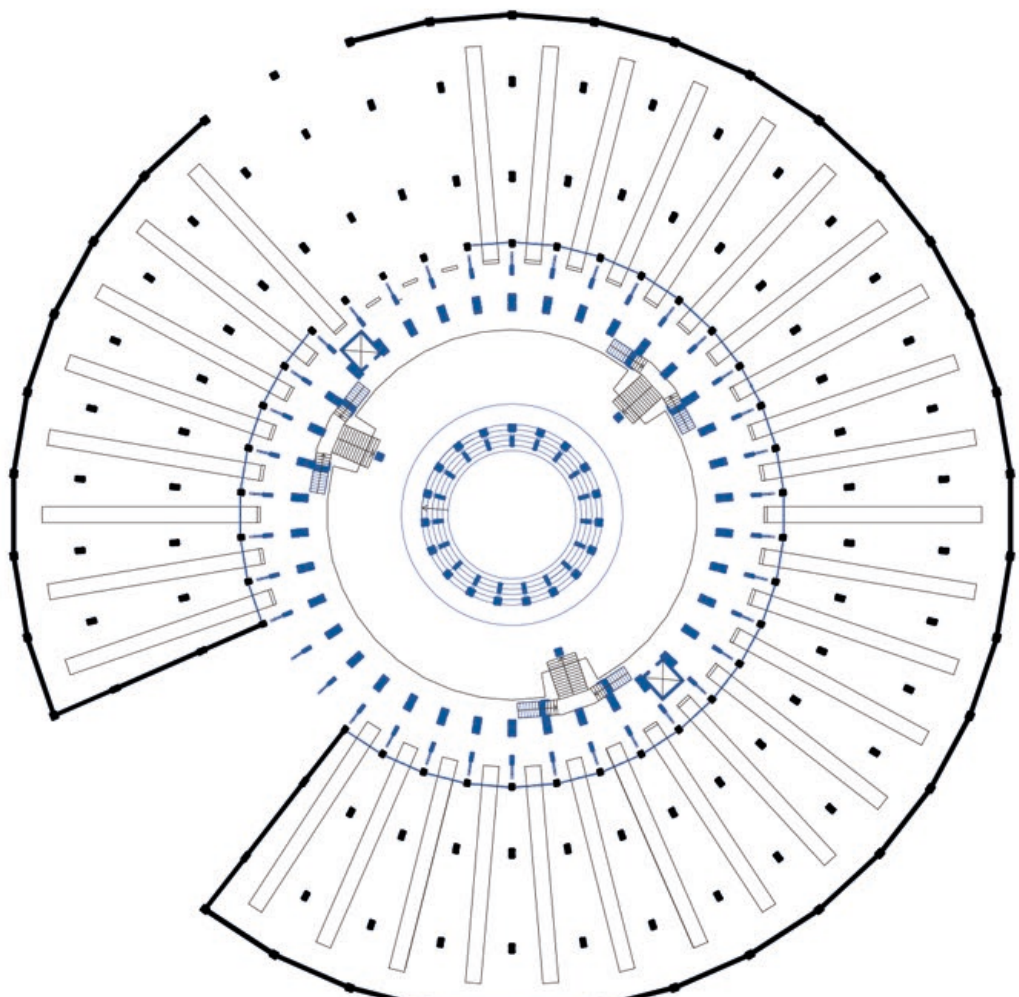

Planta n°4 - Paseo elevado
1:750

