

RUINA MOLINO VIEJO, COLLIPULLI

MOLINO EL GLOVO

El Molino Viejo de Collipulli corresponde a una antigua infraestructura productiva vinculada al procesamiento de granos, asociada al desarrollo agrícola de la zona durante el periodo de expansión ferroviaria en el sur de Chile. Su ubicación estratégica en las cercanías del Viaducto del Malleco evidencia la relación histórica entre producción y transporte, donde el molino operaba como parte de una red territorial que permitía transformar y movilizar recursos hacia otros puntos del país.




TORRE MOLINO VIEJO VISTA NORESTE




TORRE MOLINO VIEJO SURESTE


PLANTA RUINA ACTUAL

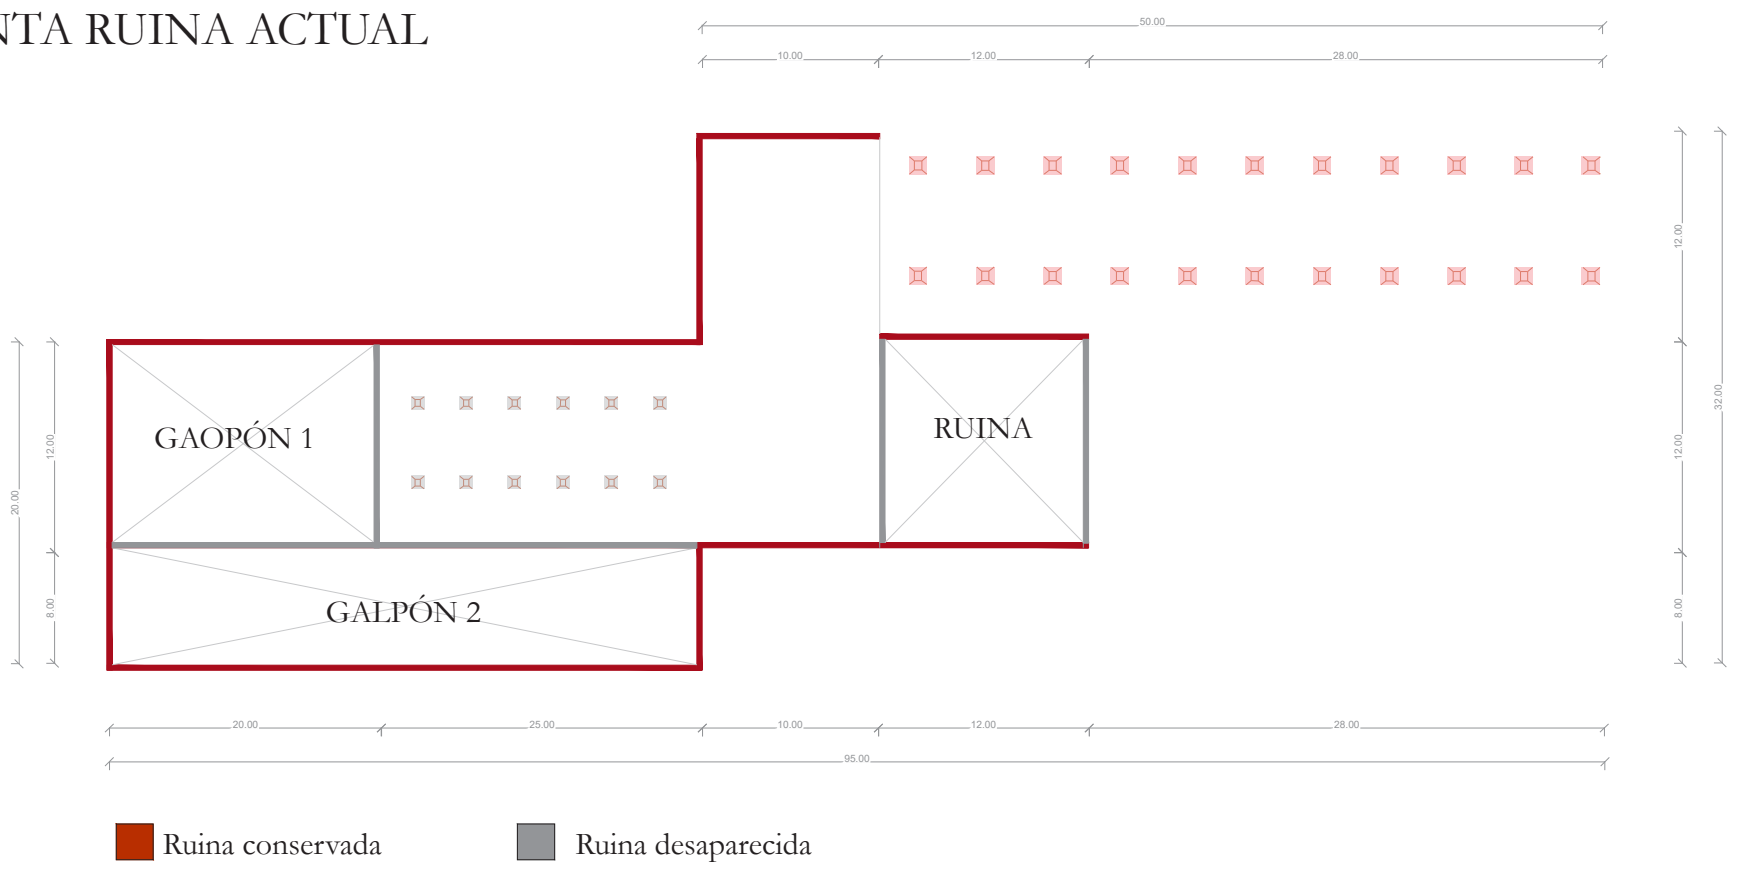

CORTE RUINA ACTUAL

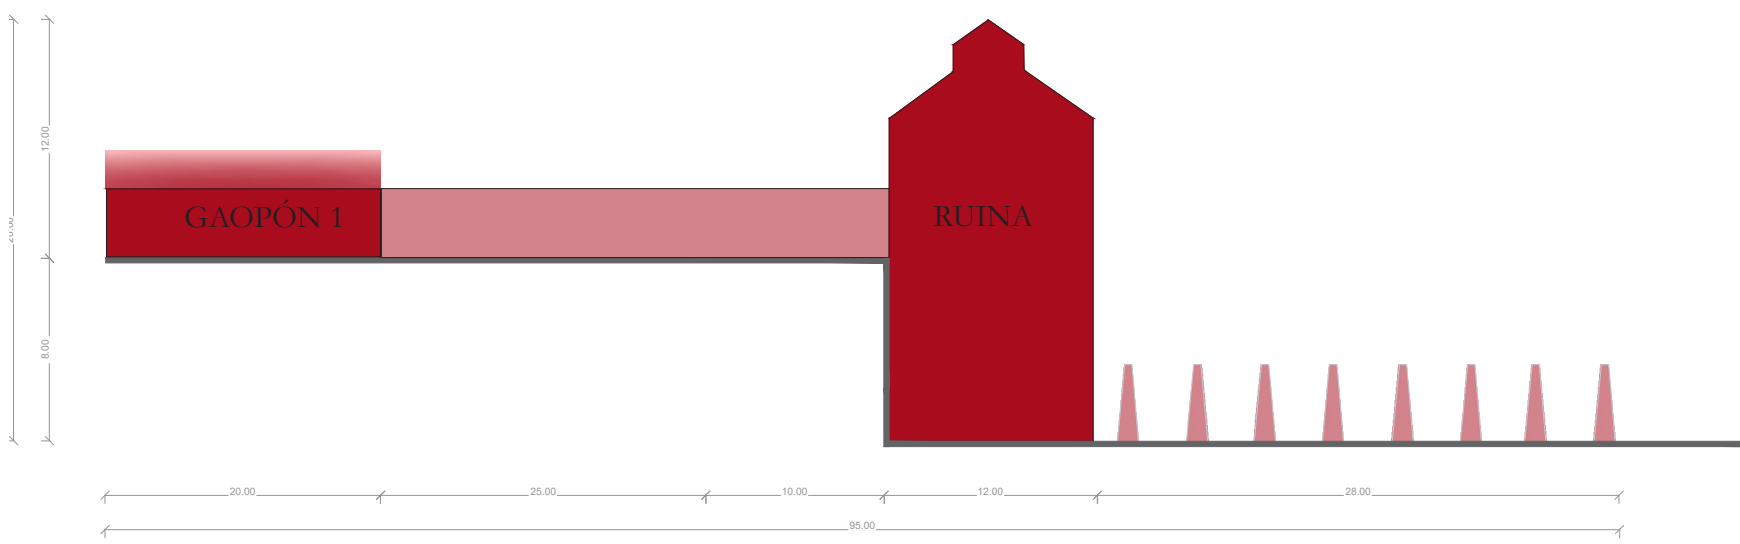


ISOMÉTRICA

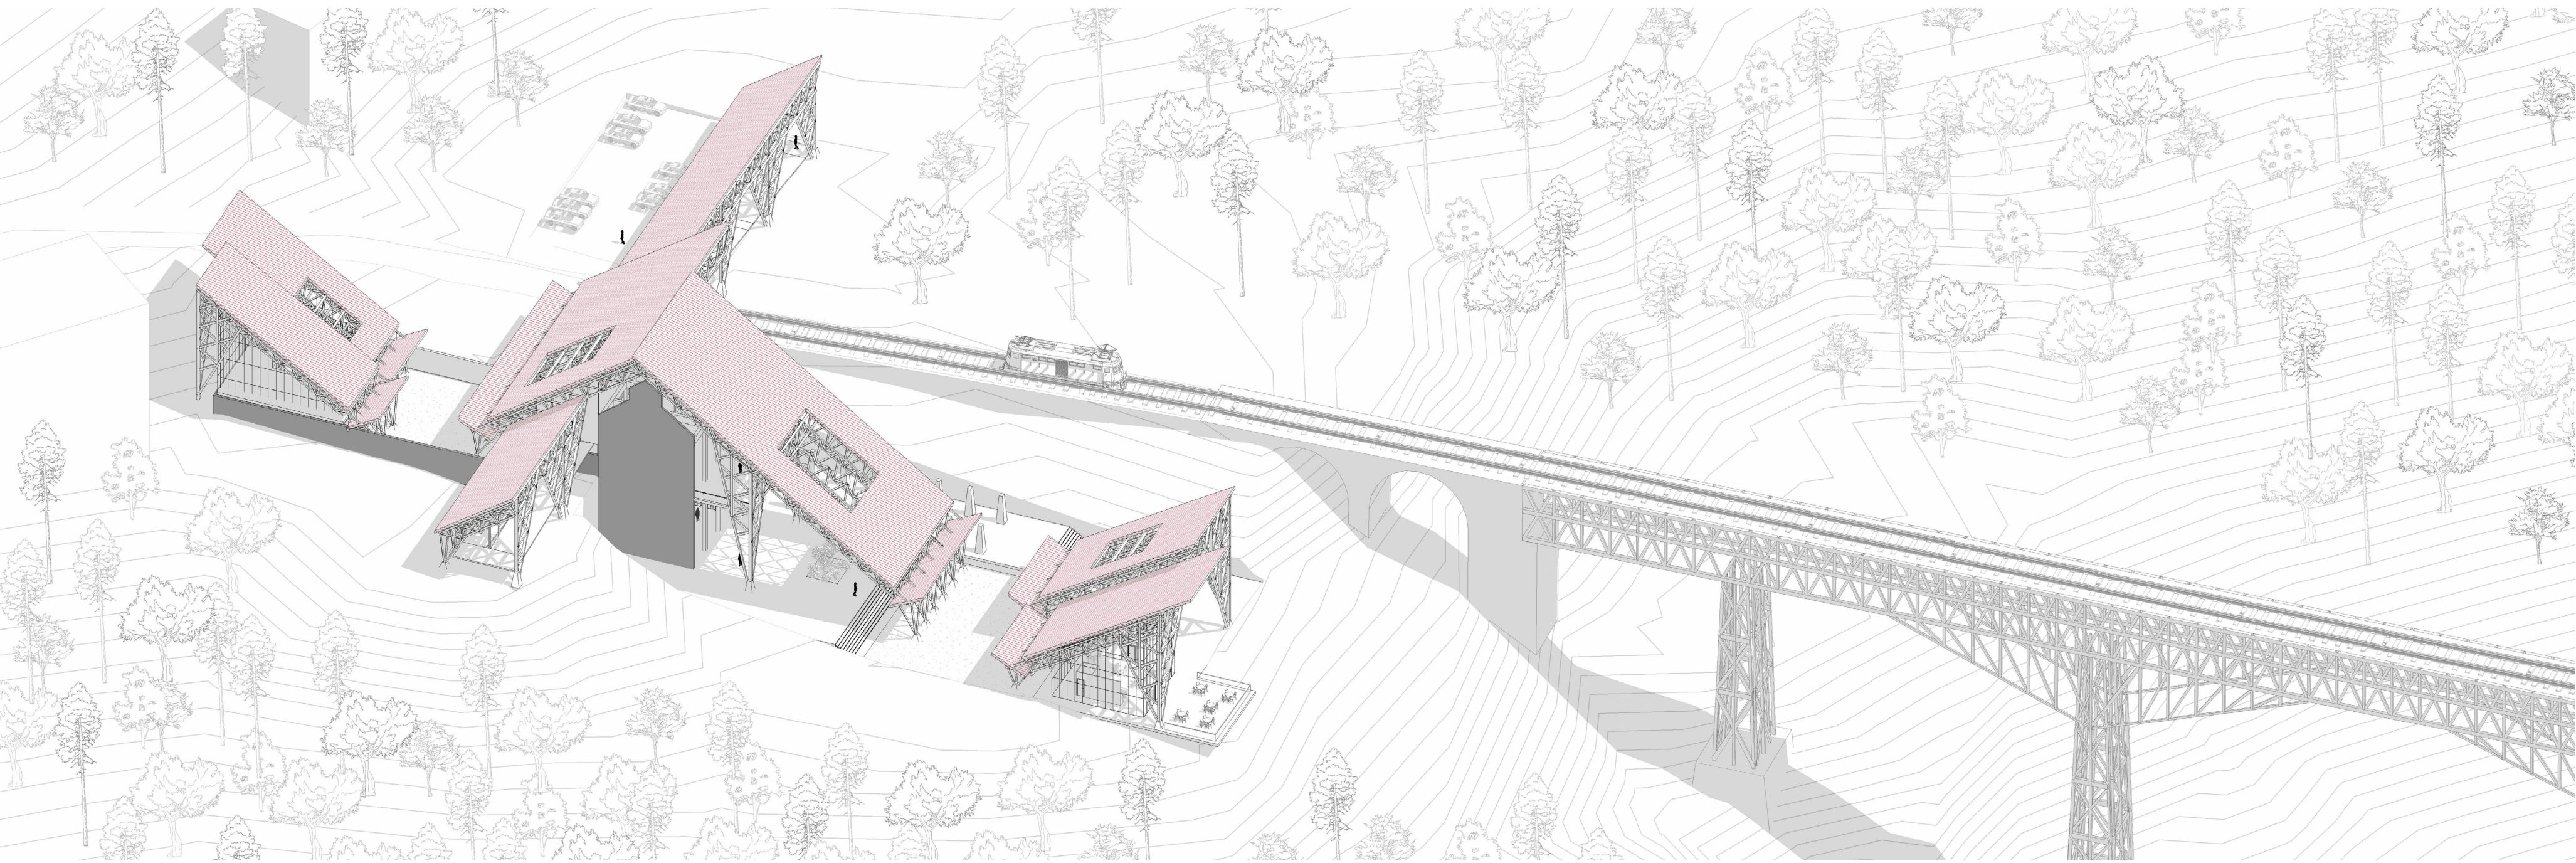


RELACIÓN CON EL VIADUCTO Y TERRITORIO

El emplazamiento del molino se encuentra próximo al Viaducto del Malleco, una de las obras de infraestructura más relevantes del territorio, que permitió consolidar la conectividad ferroviaria en la zona. Esta proximidad no es casual, sino que responde a una lógica territorial donde producción y transporte se articulaban directamente.

El molino y el viaducto pueden entenderse como partes de un mismo sistema: uno vinculado a la transformación de recursos y el otro a su distribución. Actualmente, mientras el viaducto mantiene su presencia como hito estructural del paisaje, el molino permanece como una ruina que evidencia la pérdida de esta relación productiva.

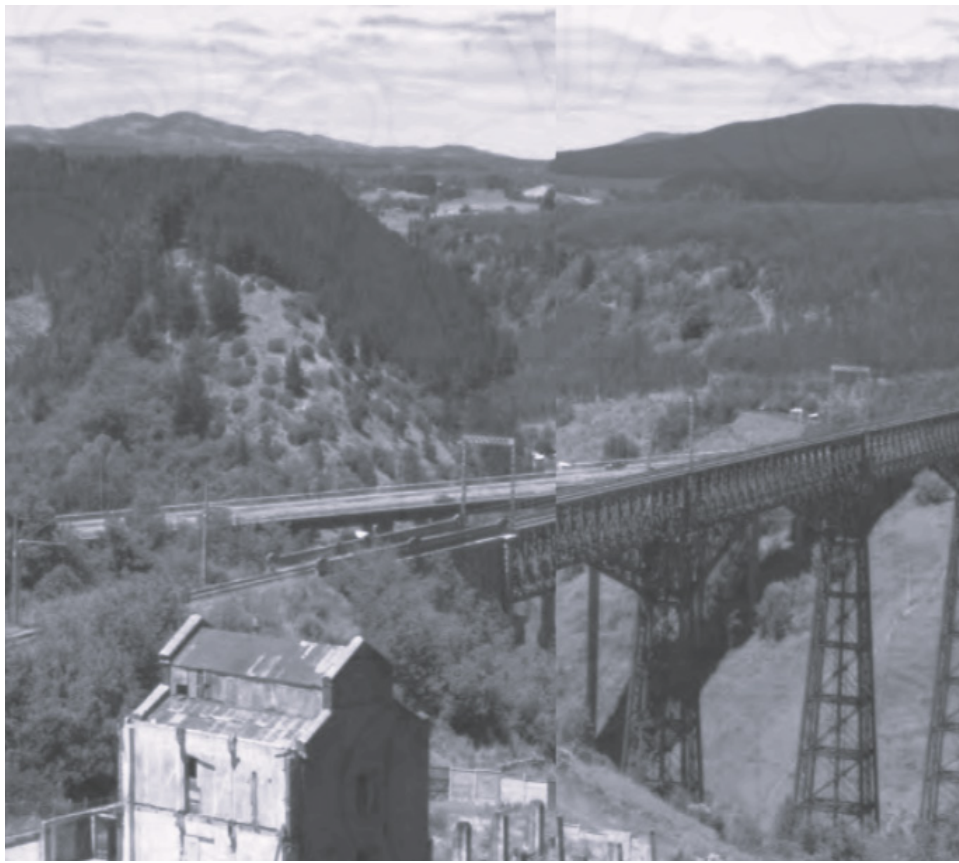

MOLINO VIEJO + VIADUCTO MALLECO

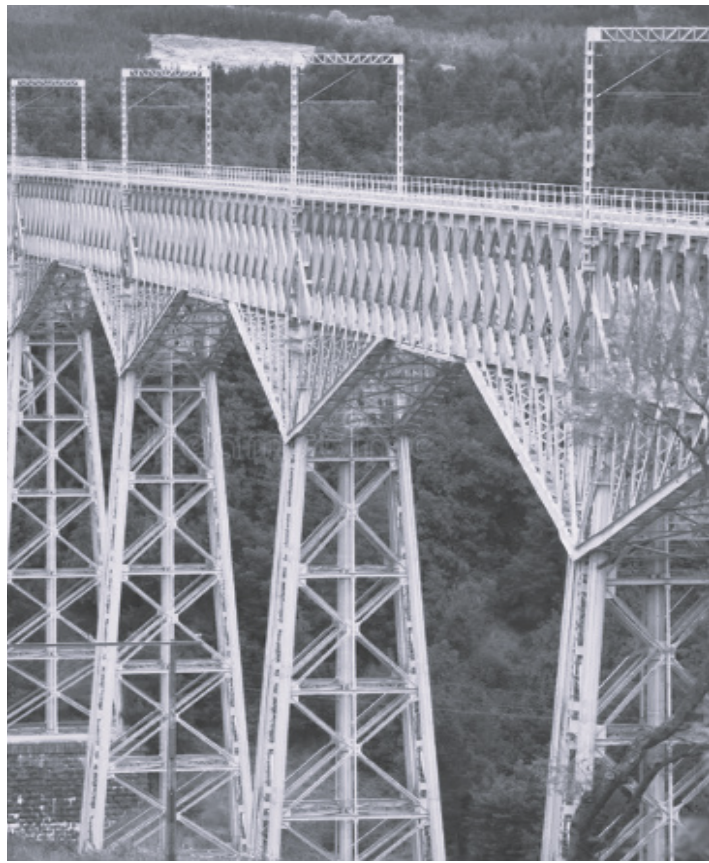

ESTRUCTURA VIADUCTO MALLECO

OPORTUNIDADES

El proyecto tiene una oportunidad importante al ubicarse en un territorio con fuerte valor histórico y paisajístico, vinculado directamente al Viaducto del Malleco. Al tratarse de un centro de visitantes, la cercanía con este hito permite transformar el lugar en un punto de interpretación, memoria y recorrido, donde las personas puedan comprender la historia del viaducto, su relación con el territorio y su valor estructural.

Además, la cercanía con la Ruta 5 Sur favorece el acceso y la visibilidad del proyecto, permitiendo que no funcione solo como un destino local, sino también como un punto de detención para visitantes que recorren la zona. El entorno rural abierto, los campos agrícolas, la baja densidad urbana y las vistas hacia el paisaje permiten que el proyecto se inserte de manera tranquila, potenciando una experiencia contemplativa.

La presencia del río Malleco, las pendientes suaves y la disponibilidad de agua lluvia también se transforman en oportunidades para reforzar la idea del proyecto, incorporando el agua como elemento de recorrido, reflejo y memoria. Así, el centro de visitantes puede conectar paisaje, infraestructura y experiencia, convirtiéndose en una puerta de entrada para reconocer el valor del Viaducto del Malleco.

PROGRAMA

