


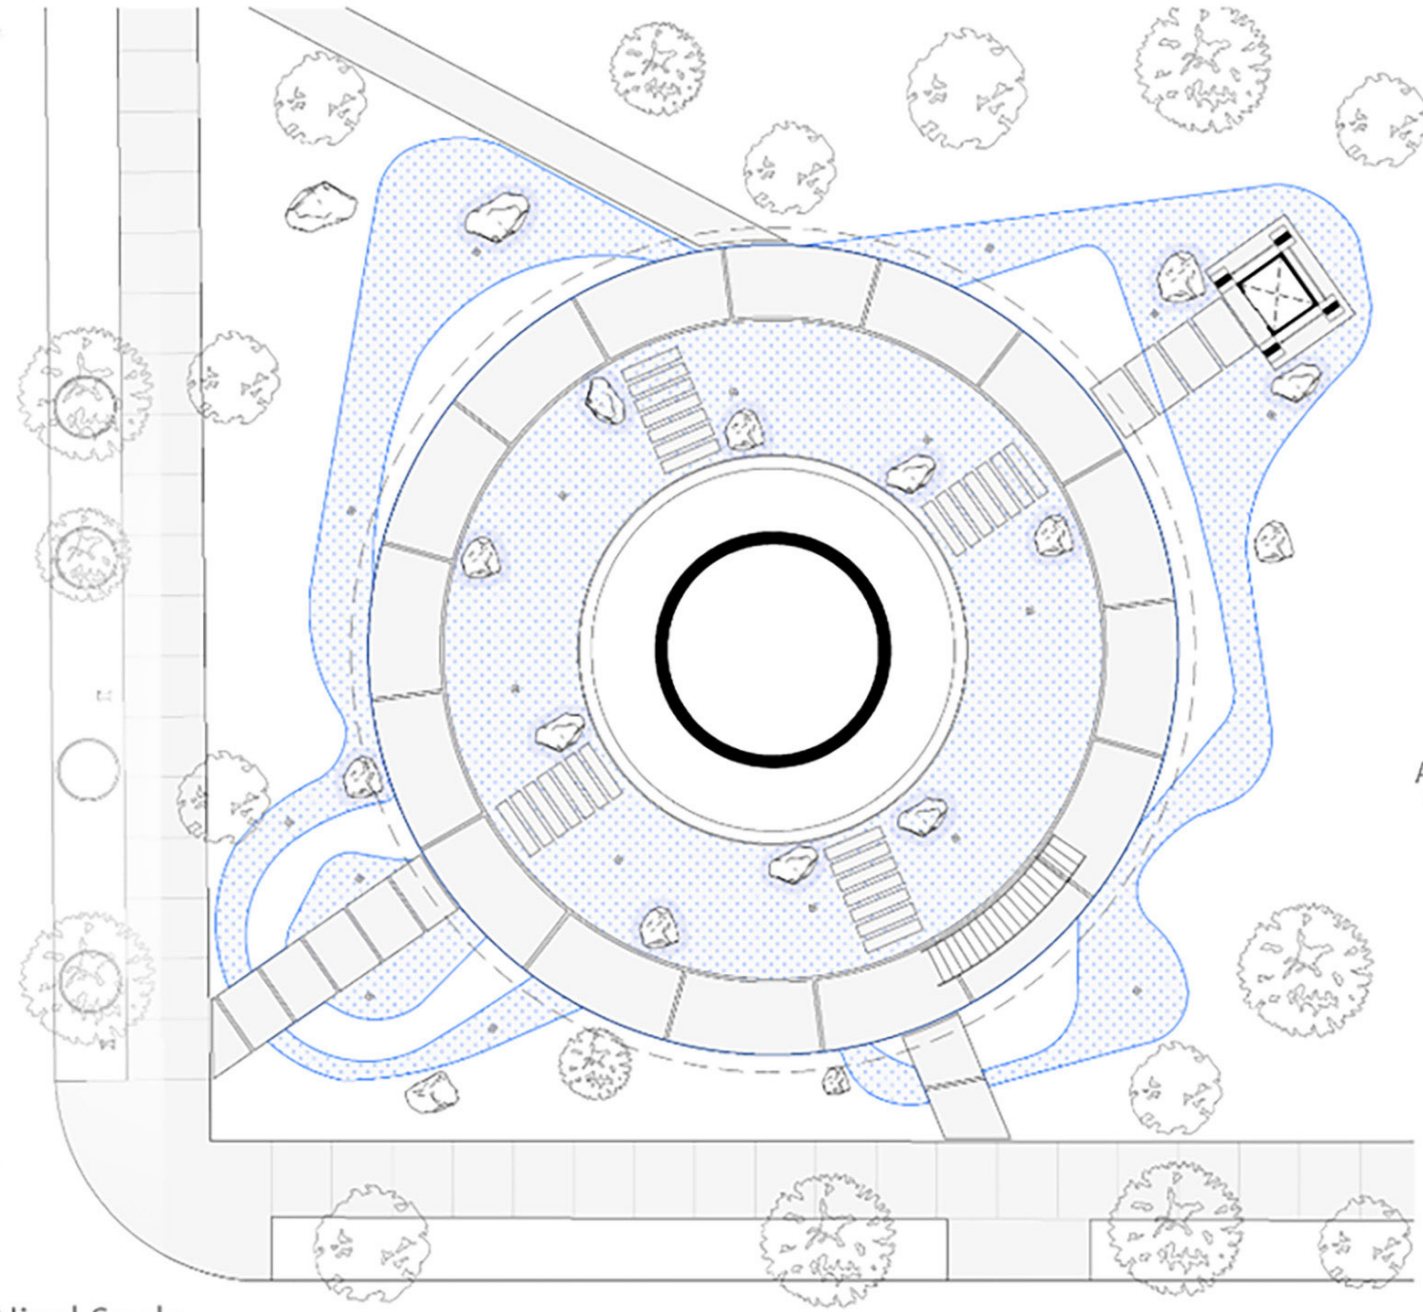


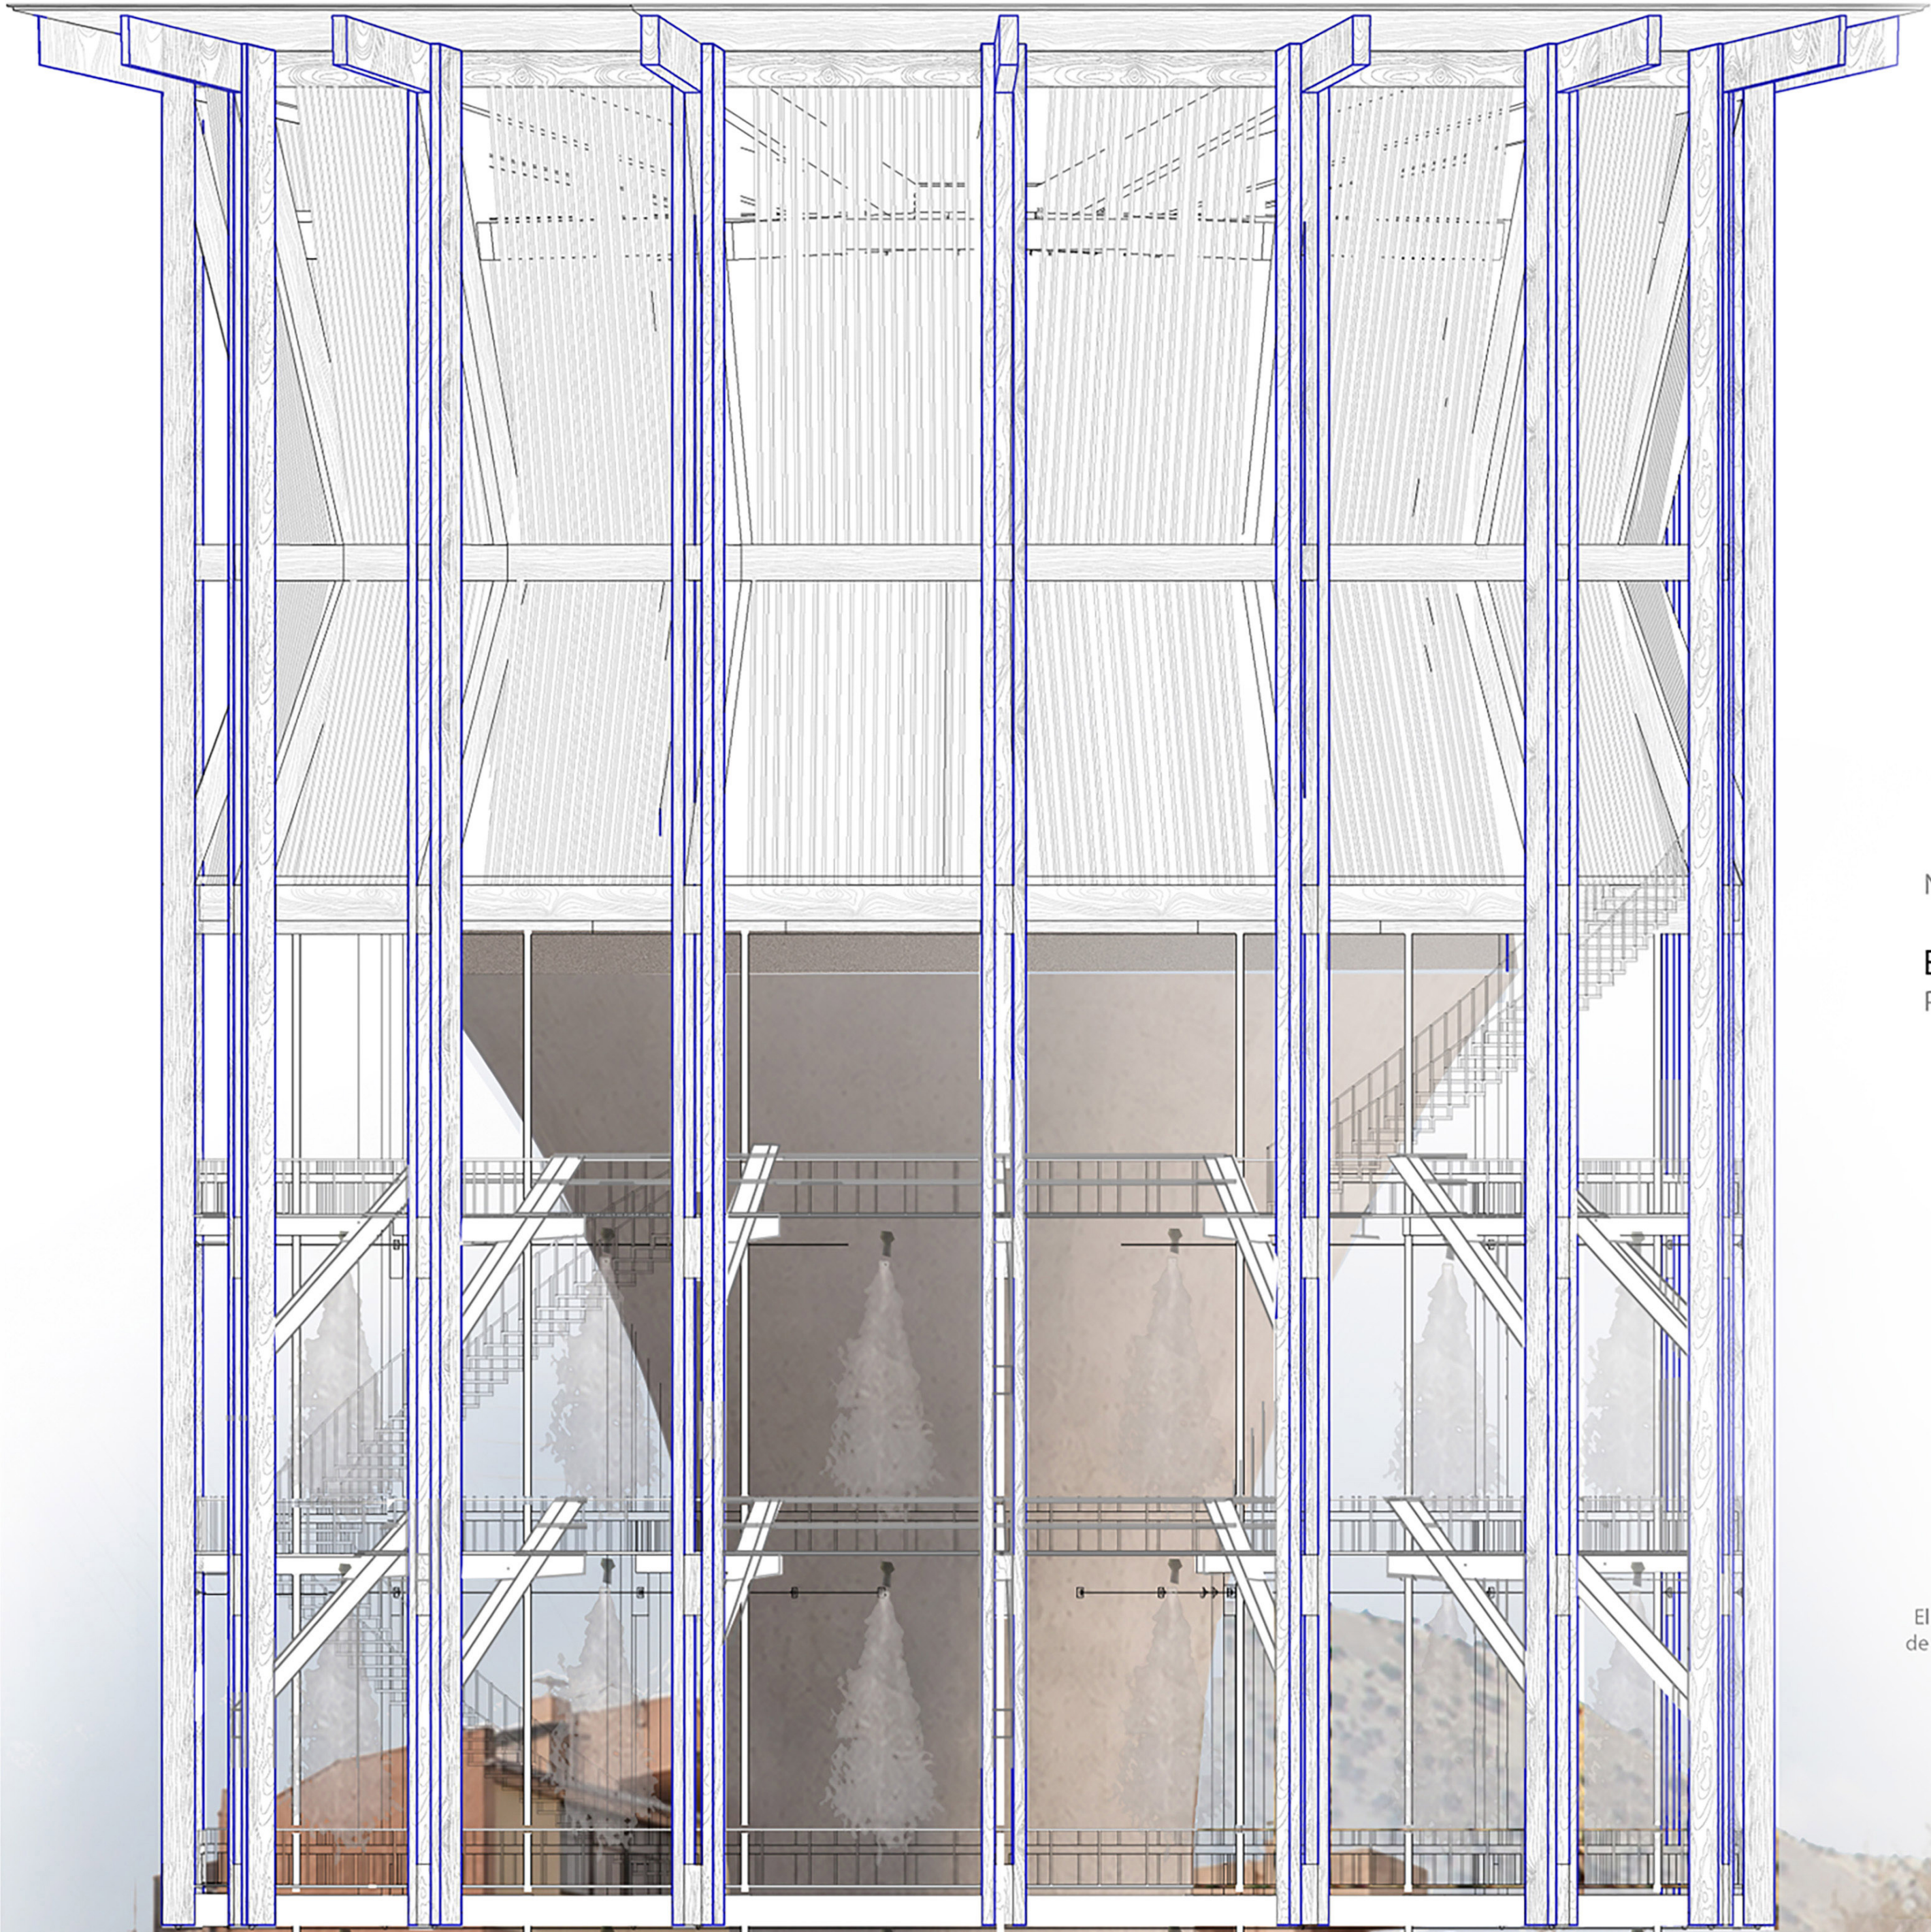

Nivel Suelo

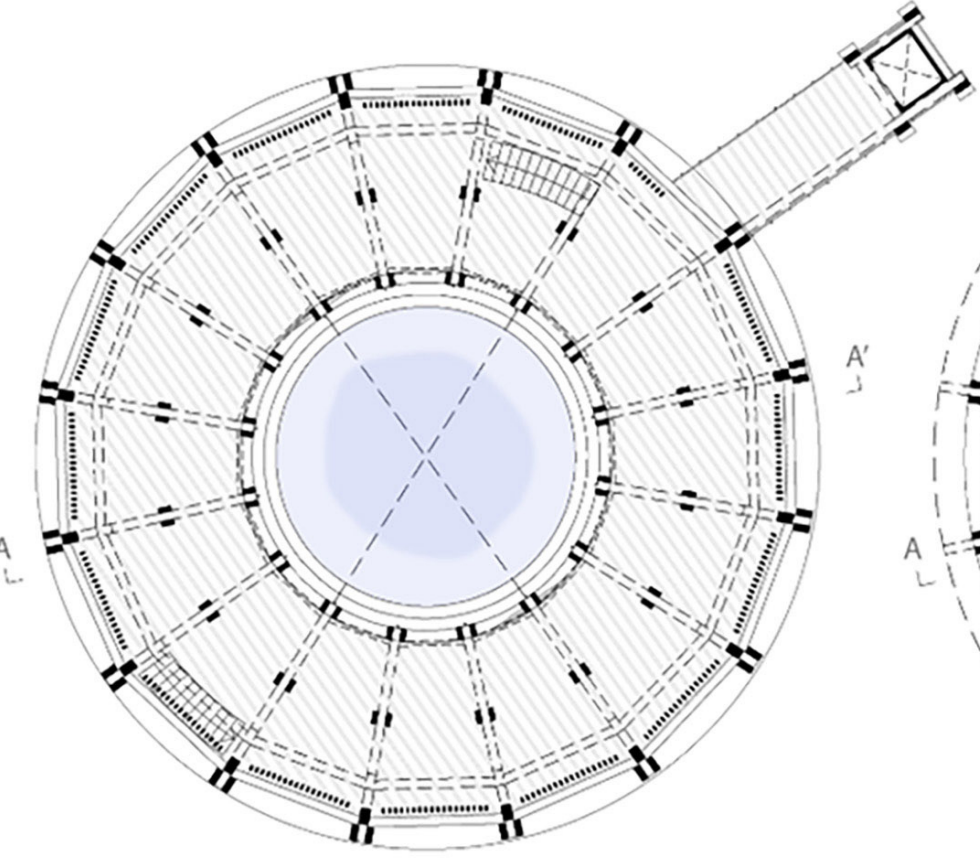


Nivel Piscina

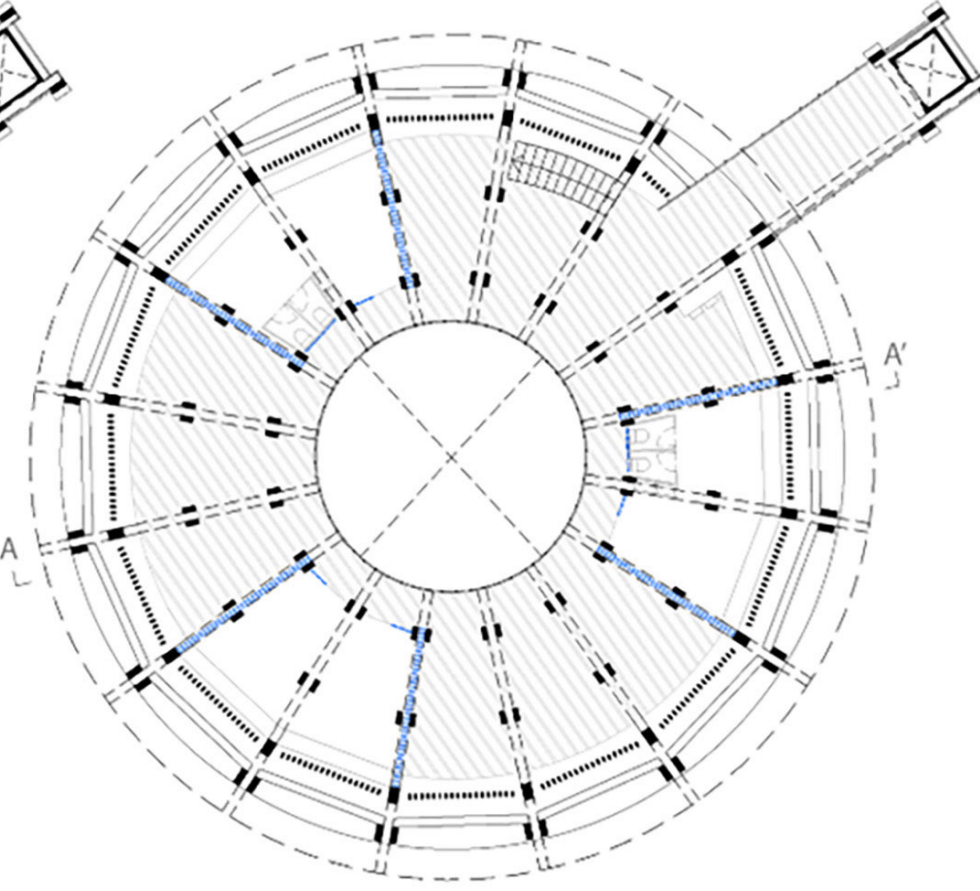


Nivel Camarines

Estrategias | Escala 1:400
Programa

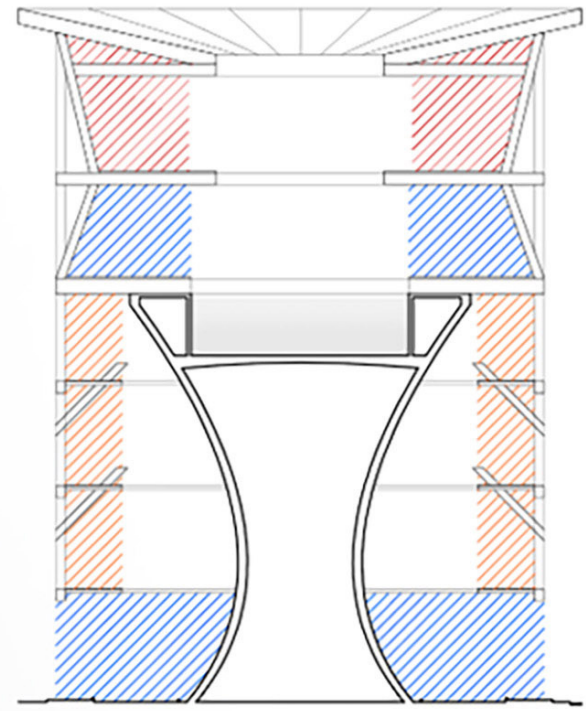


El programa se distribuye en cuatro niveles: juegos de agua en el suelo, huertas y pasarelas suspendidas, piscina sobre la copa y camarines con sauna.

Espacialidad

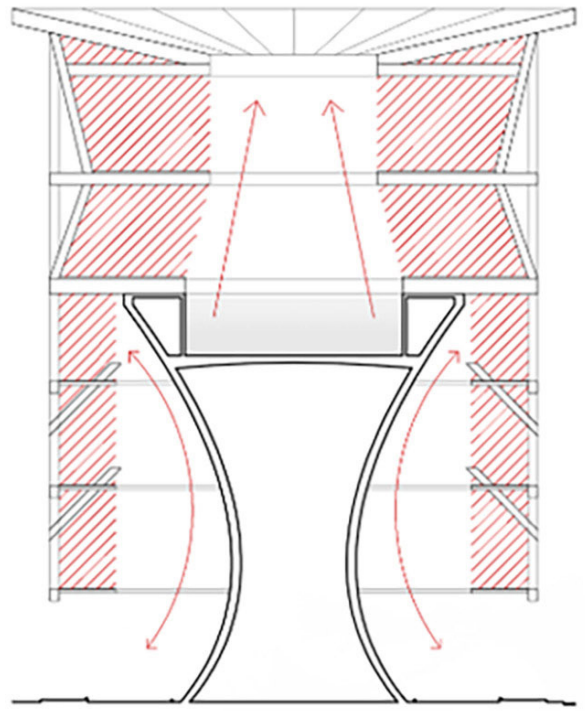


La estructura se posa sobre la ruina y libera el vacío central. Pasarelas perimetrales recorren la copa de agua sin intervenir el espacio de la piscina.

Sistema Aguas

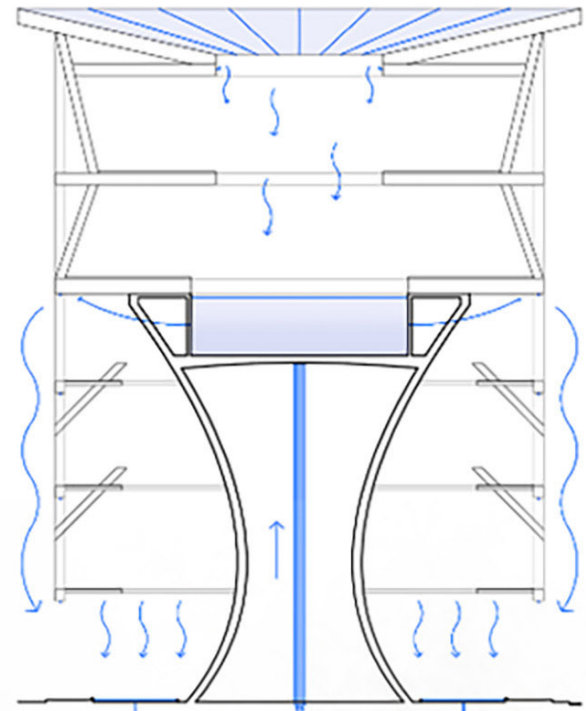

La cubierta capta y conduce el agua hacia aspersores y un suelo húmedo. El sistema genera un ciclo continuo que regula el microclima del proyecto.

Luz Solar

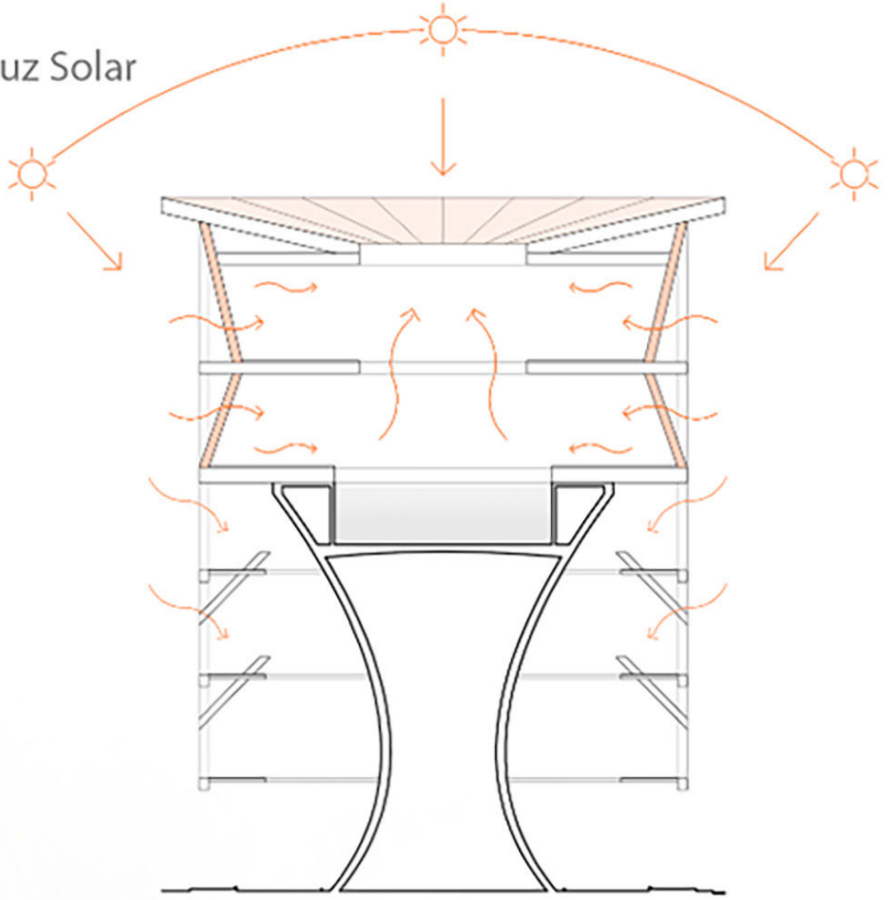

Aleros y celosías filtran la radiación solar directa. Su diseño protege la envolvente y mantiene una ventilación constante en el interior.

