


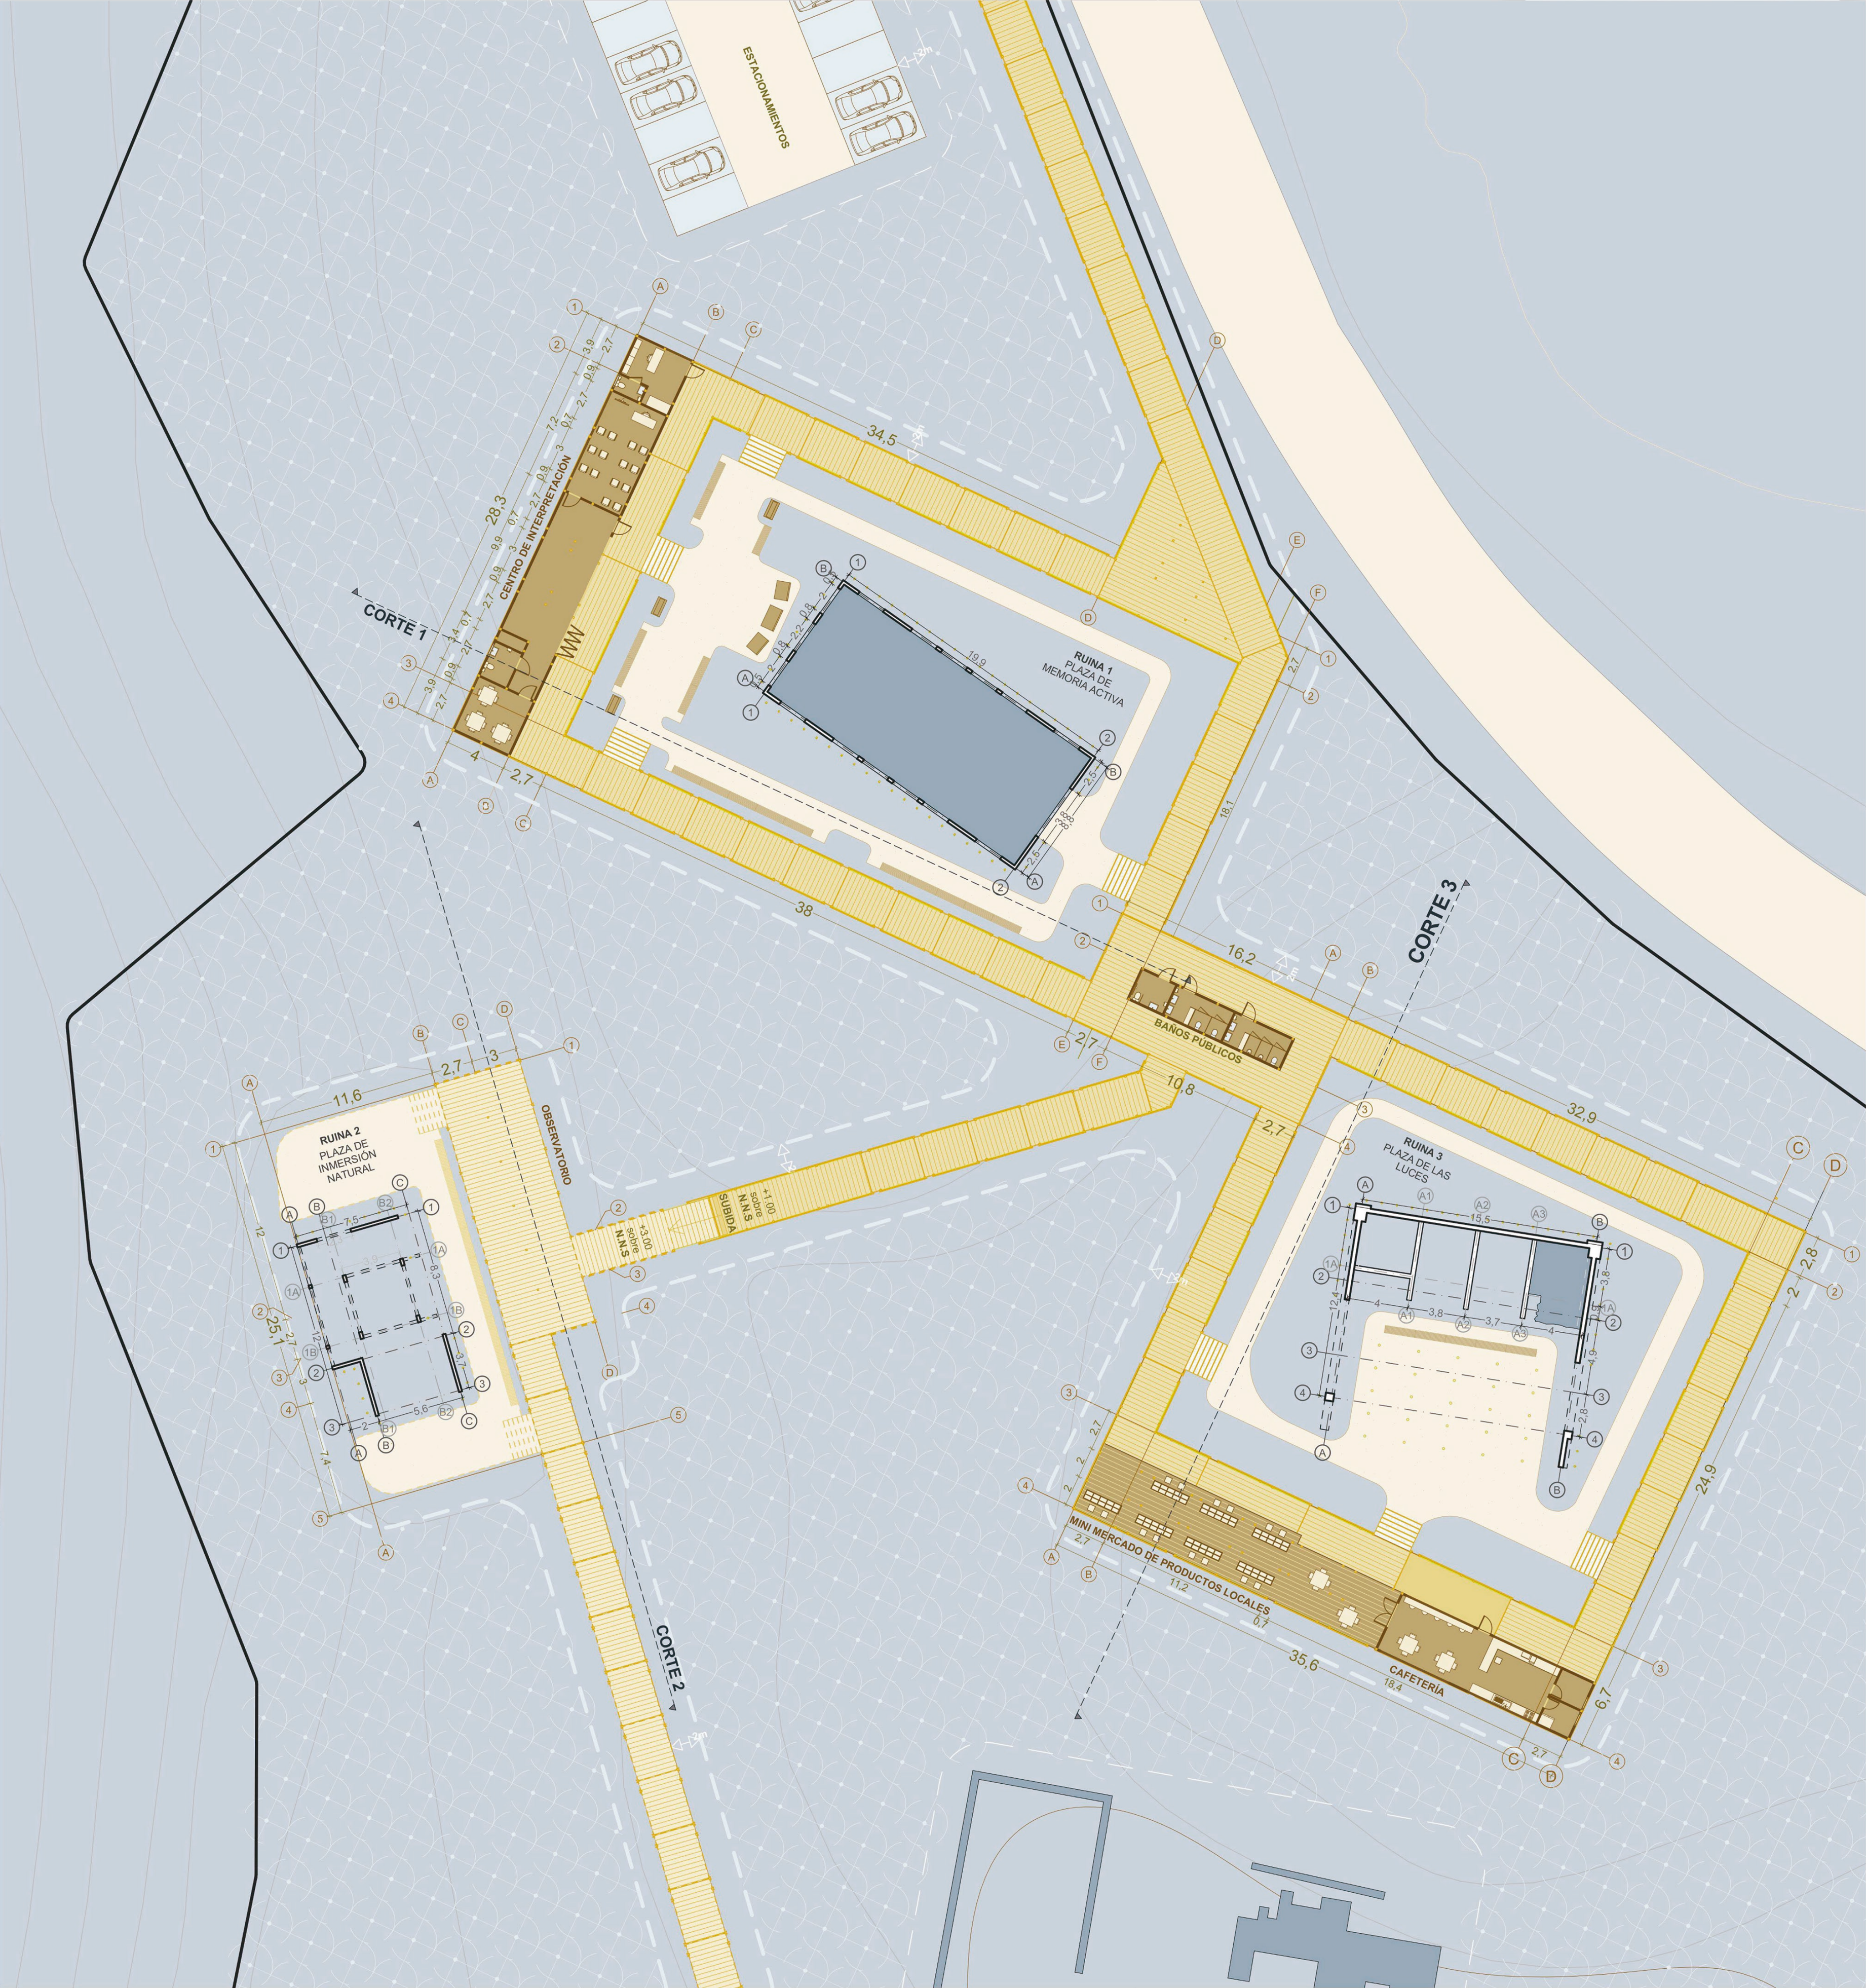

LEYENDA GRÁFICA

 INTERVENCIÓN PROPUESTA Pasarelas, plazas, cubierta y programas incorporados al proyecto.	 PREEXISTENCIAS INDUSTRIALES Ruinas y estructuras existentes conservadas como patrimonio industrial.	 INFRAESTRUCTURA VERDE Trama de reforestación, arbolado y vegetación propuesta.	 ÁREAS PROGRAMÁTICAS Espacios interiores cubiertos dentro de las ruinas destinados a usos y actividades.	 LÍNEA DE DESLINDE Límite del predio y área de intervención.	 N.N.S. = Nivel Natural de Suelo Cota de referencia del terreno existente previo a la intervención.
--	---	--	---	---	--

