



MOMENTOS Y ESPACIO DE LA TORRE

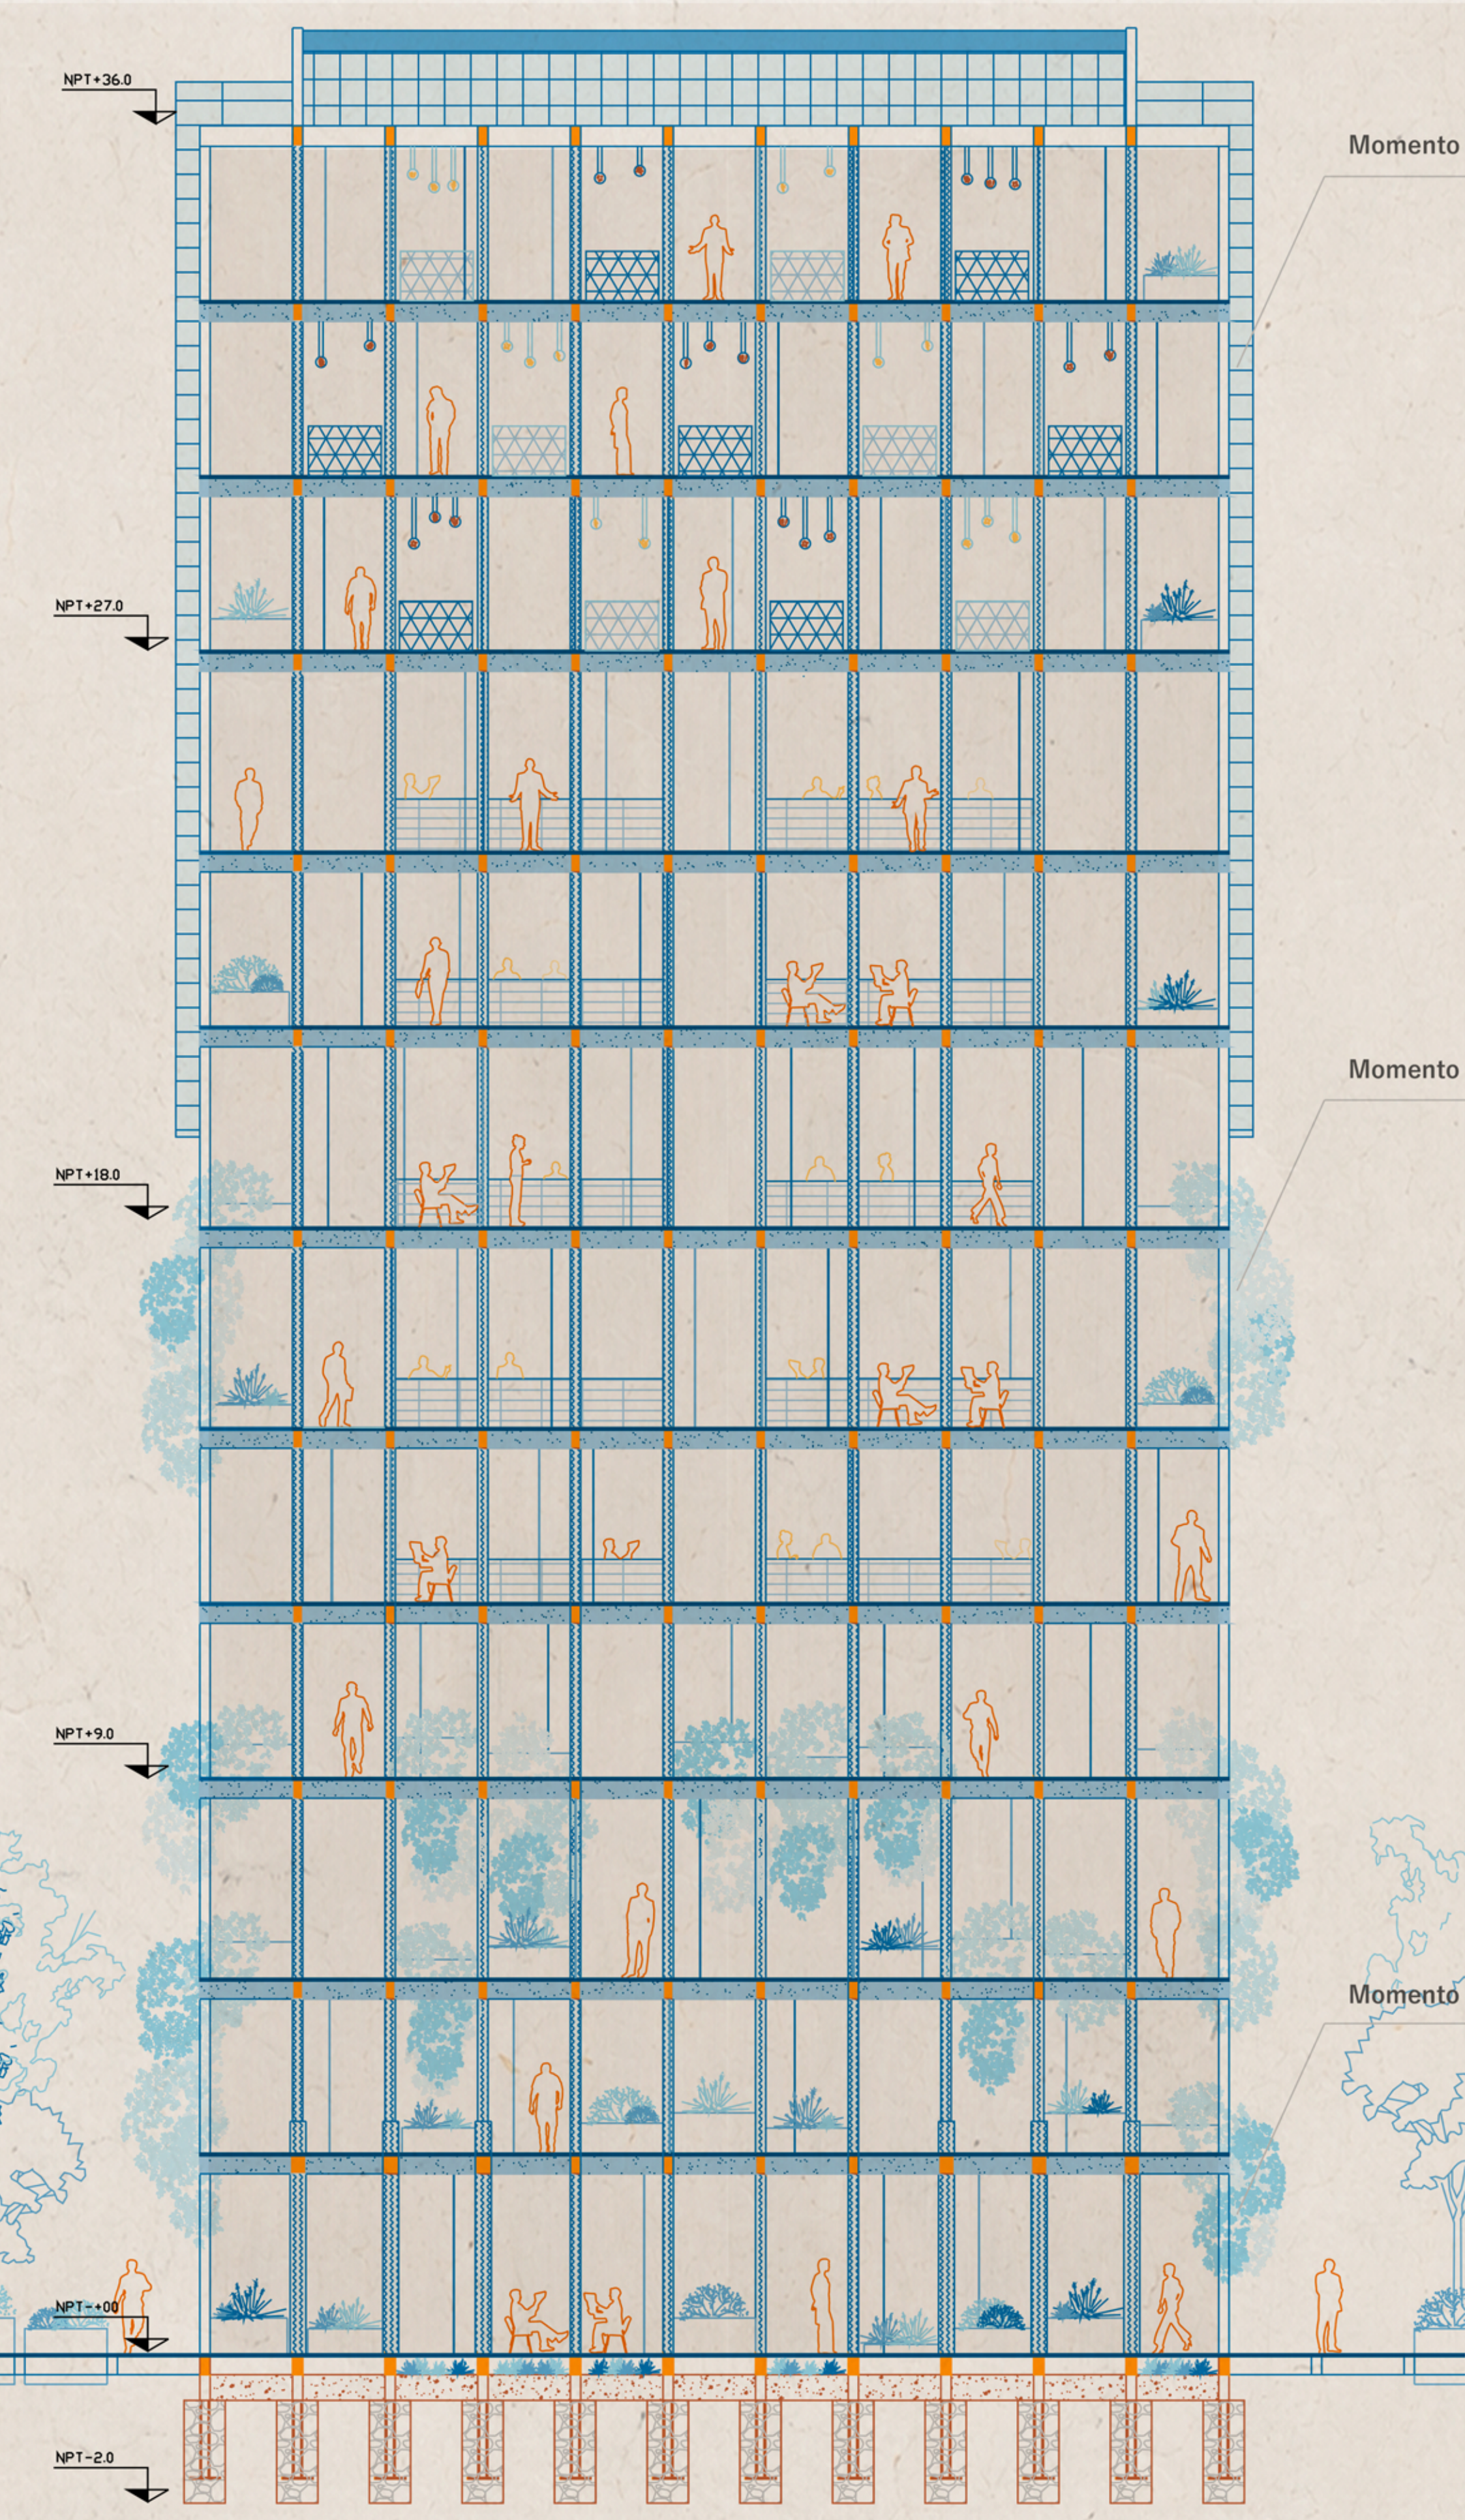


Corte Escala 1:100

PLANTA PROYECTO MOMENTOS

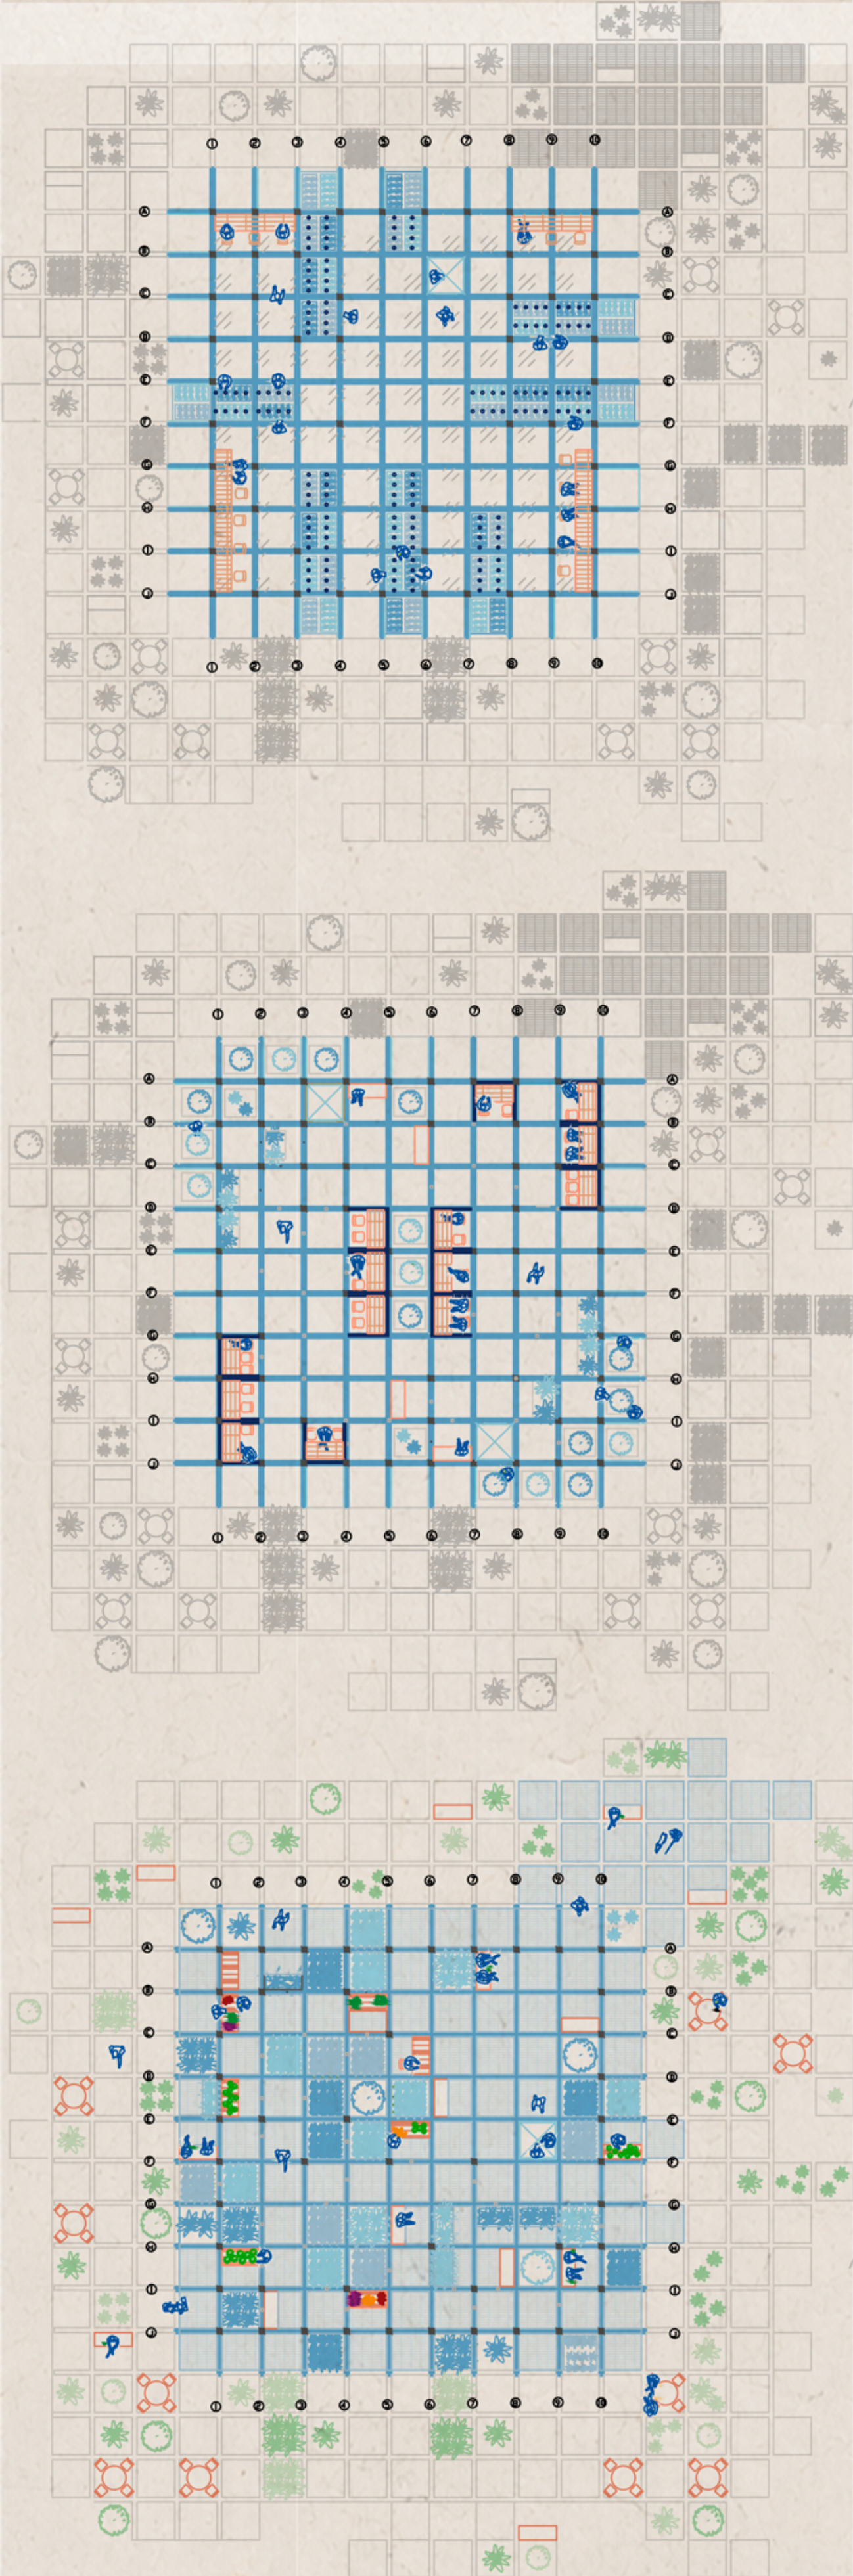

Plantas Escala 1:200

CONFOMACIÓN DE LA TORRE

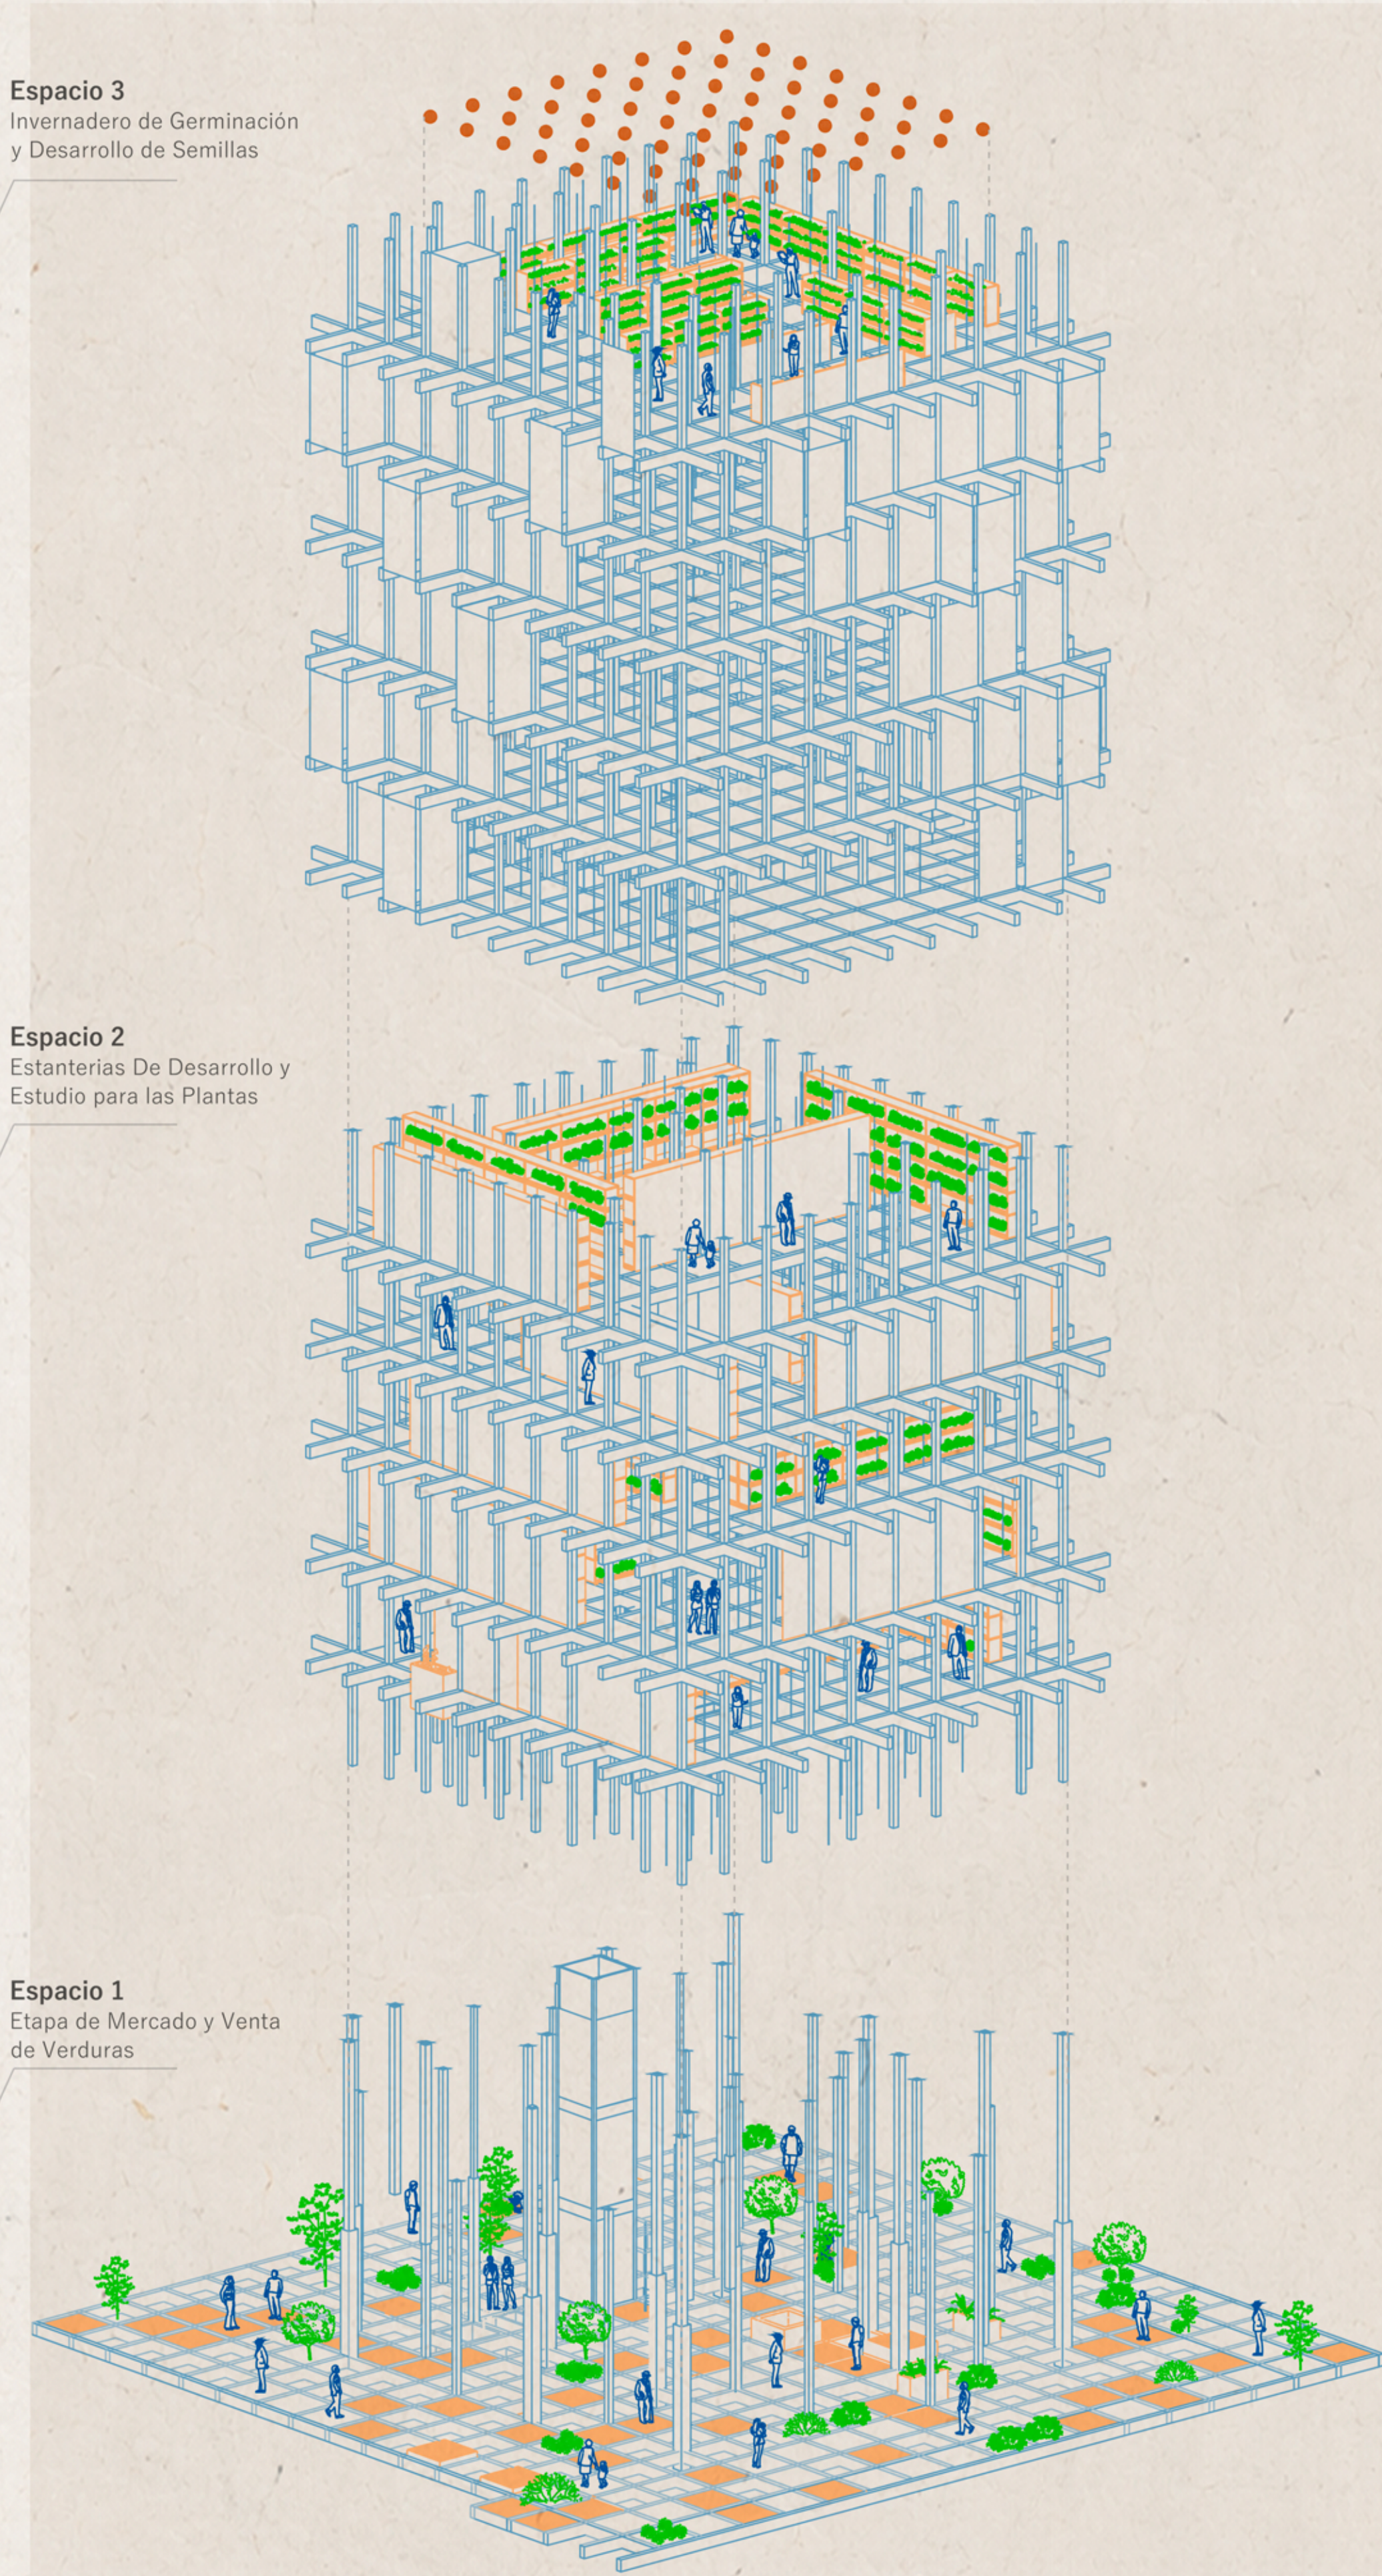

Axonométrica