


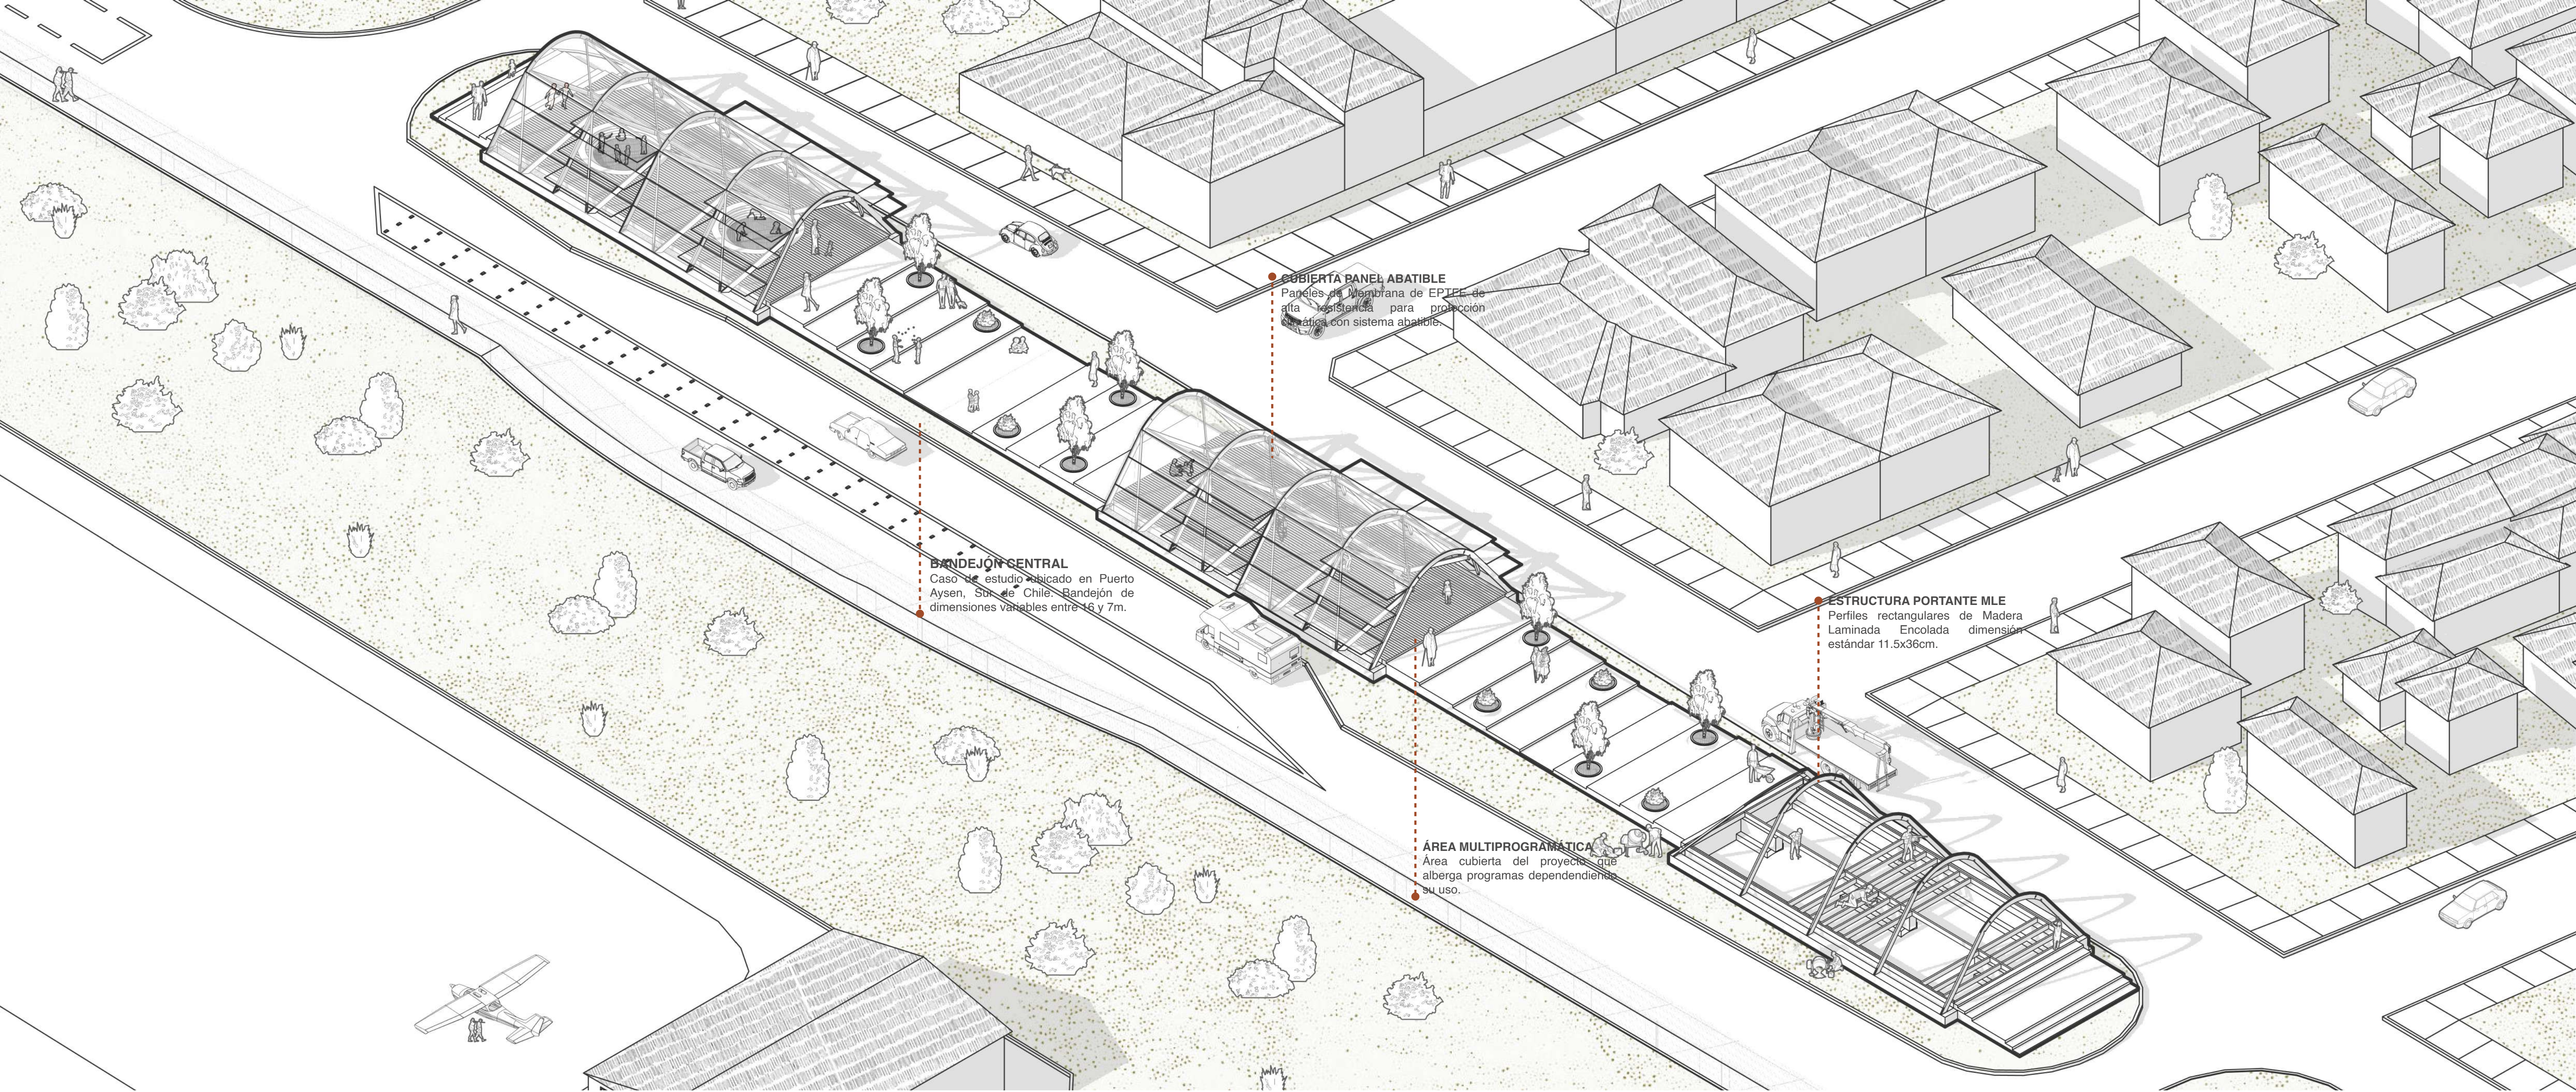

CUBIERTA PANEL ABATIBLE
Paneles de Membrana de EPTPE de alta resistencia para protección climática con sistema abatible.

BANDEJÓN CENTRAL
Caso de estudio ubicado en Puerto Aysen, Sur de Chile. Bandejón de dimensiones variables entre 4 y 7m.

ESTRUCTURA PORTANTE MLE
Perfiles rectangulares de Madera Laminada Encolada dimensión estándar 11.5x36cm.

ÁREA MULTIPROGRAMÁTICA
Área cubierta del proyecto que alberga programas dependientes su uso.

RE-CONOCER EL BANDEJÓN COMO ESPACIOS SUBUTILIZADOS PARA REHABILITAR SUS USOS PÚBLICOS DISEÑANDO PLAZAS CUBIERTAS

ESTRATEGIAS DE DISEÑO

RE-CONOCER EL BANDEJÓN

Se Identificar el bandejón como una infraestructura urbana subutilizada, con potencial para ser rehabilitada como espacio público activo mediante intervenciones de bajo impacto y carácter modular.

CUBRIR PARA PROTEGER

Se incorpora una cubierta y se eleva la estructura para liberar el terreno, generando una plaza cubierta que responde a las condiciones climáticas extremas y favorece su uso durante todo el año.

ACTIVAR PARA REHABILITAR

El proyecto se plantea como una estructura modular, flexible y replicable, capaz de adaptarse a distintos programas y multiplicarse según las condiciones del contexto, reactivando el espacio público.

TIPOLOGÍAS PROGRAMAS

PROGRAMA TIPOLOGÍA EXPOSICIÓN CULTURAL

Explanada con obras culturales.

PROGRAMA TIPOLOGÍA PERMANENCIA

Banca diseñada con reutilización de durmientes.

PROGRAMA TIPOLOGÍA ARENERO

Arenero de hormigón.

