ESCANTILLON
Esc. 1 : 20

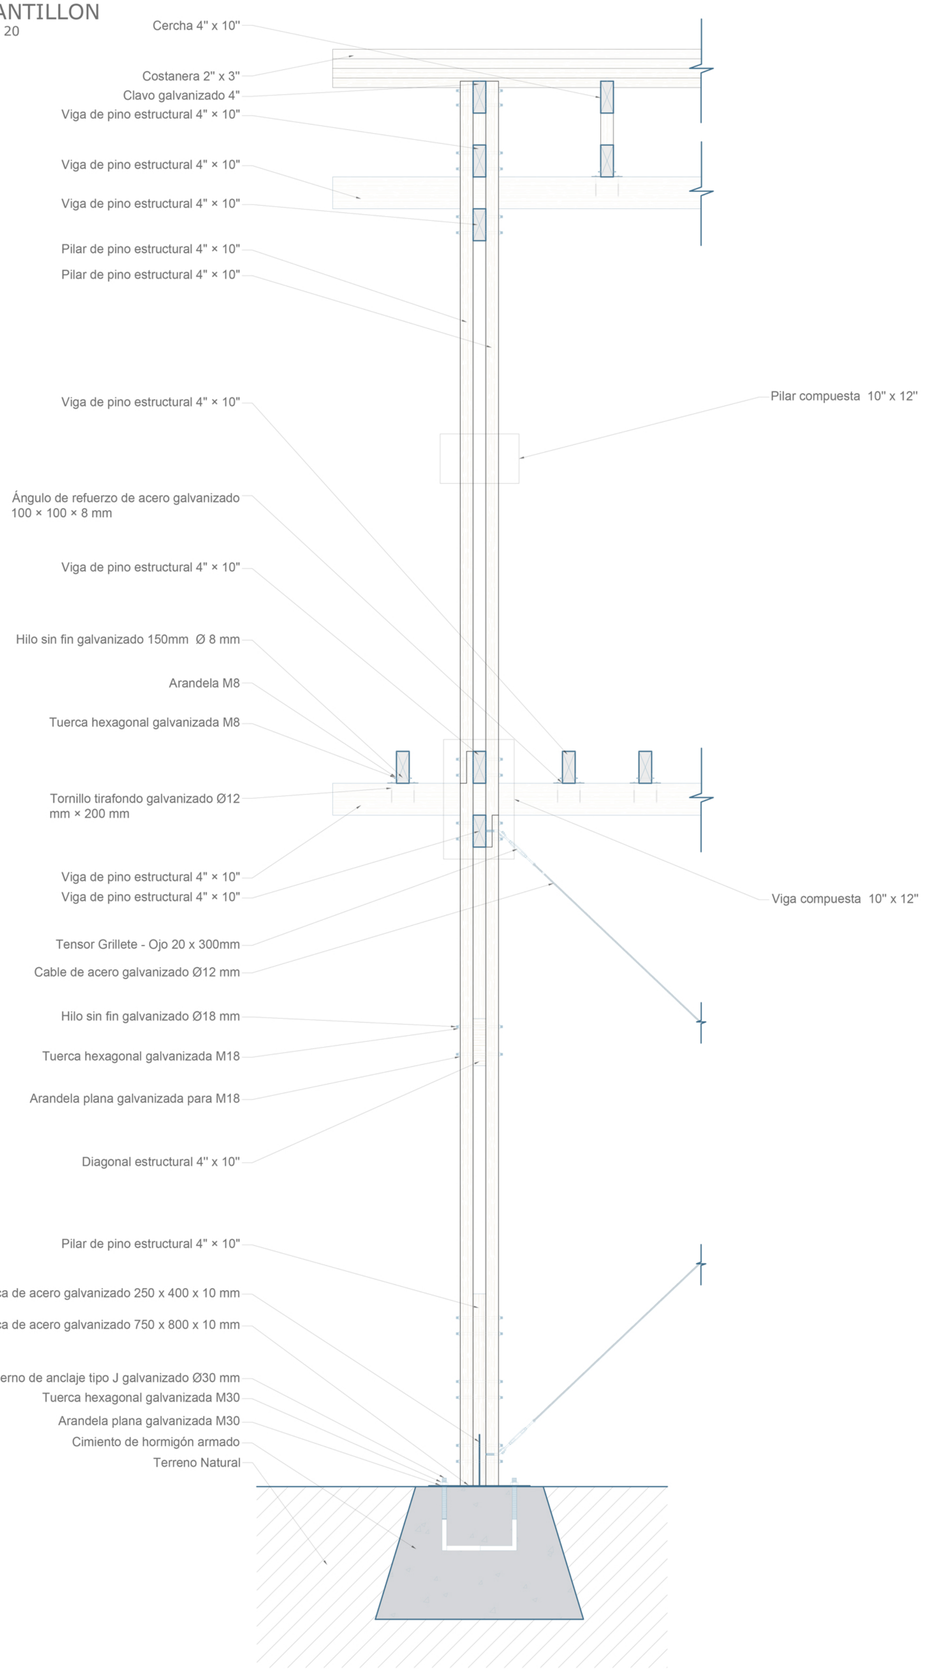

DETALLES
Esc. 1 : 25

Union pilar - cercha

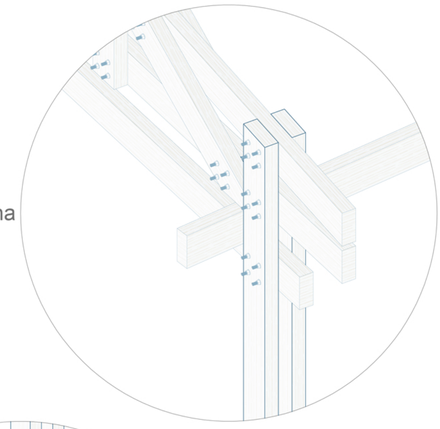

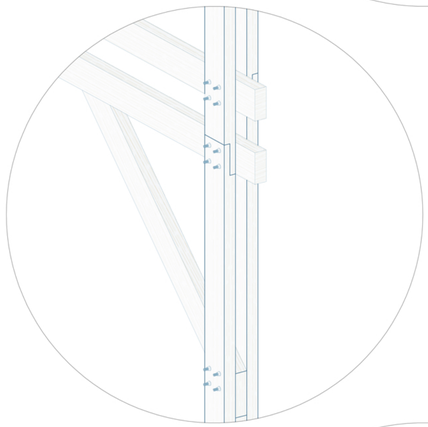

Union pilar - viga

Union viga - copa

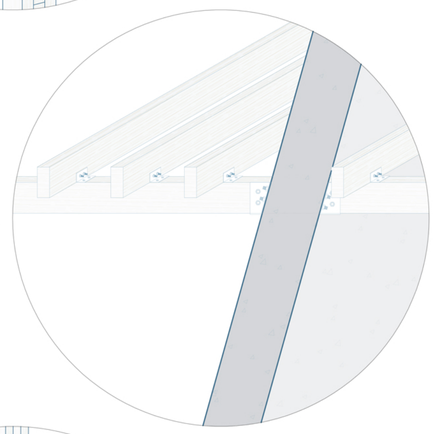

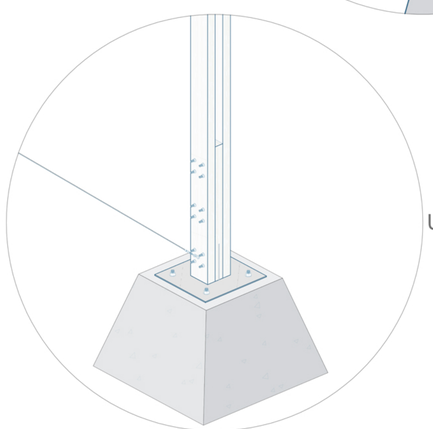

Union pilar - cimiento

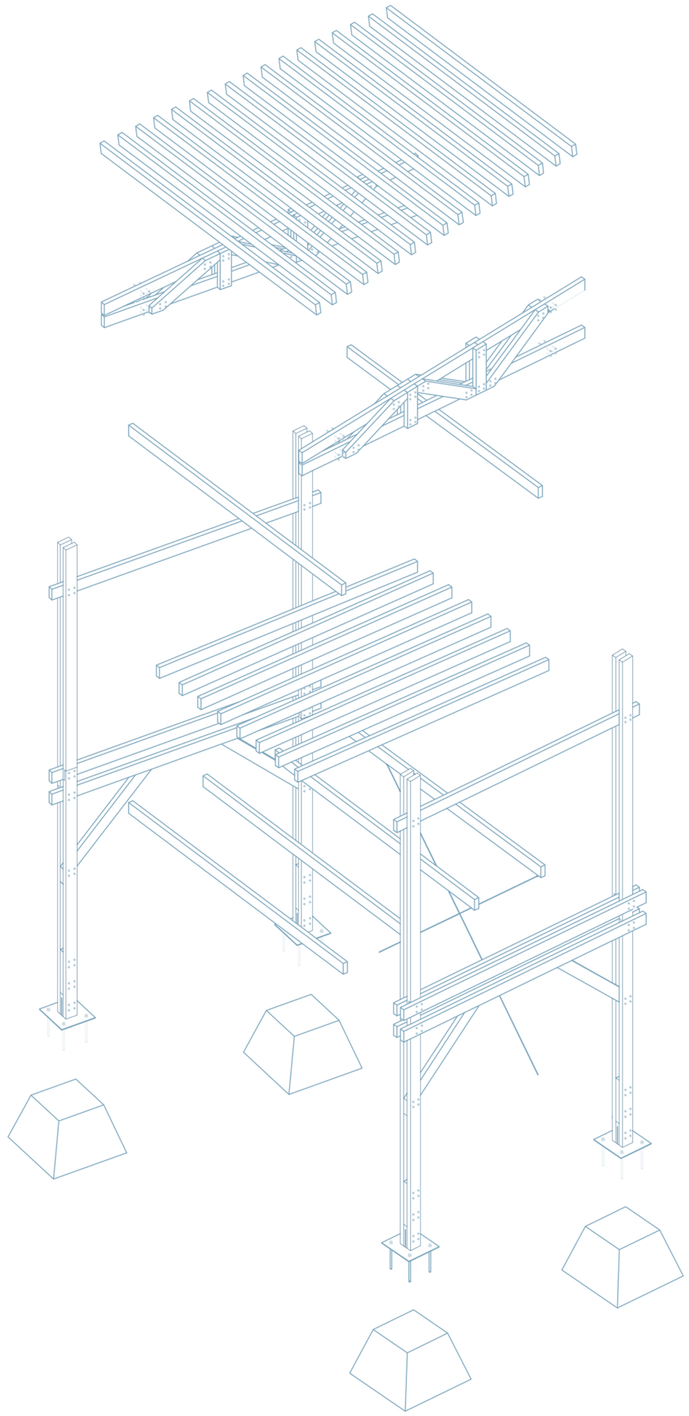

ARQ1061