



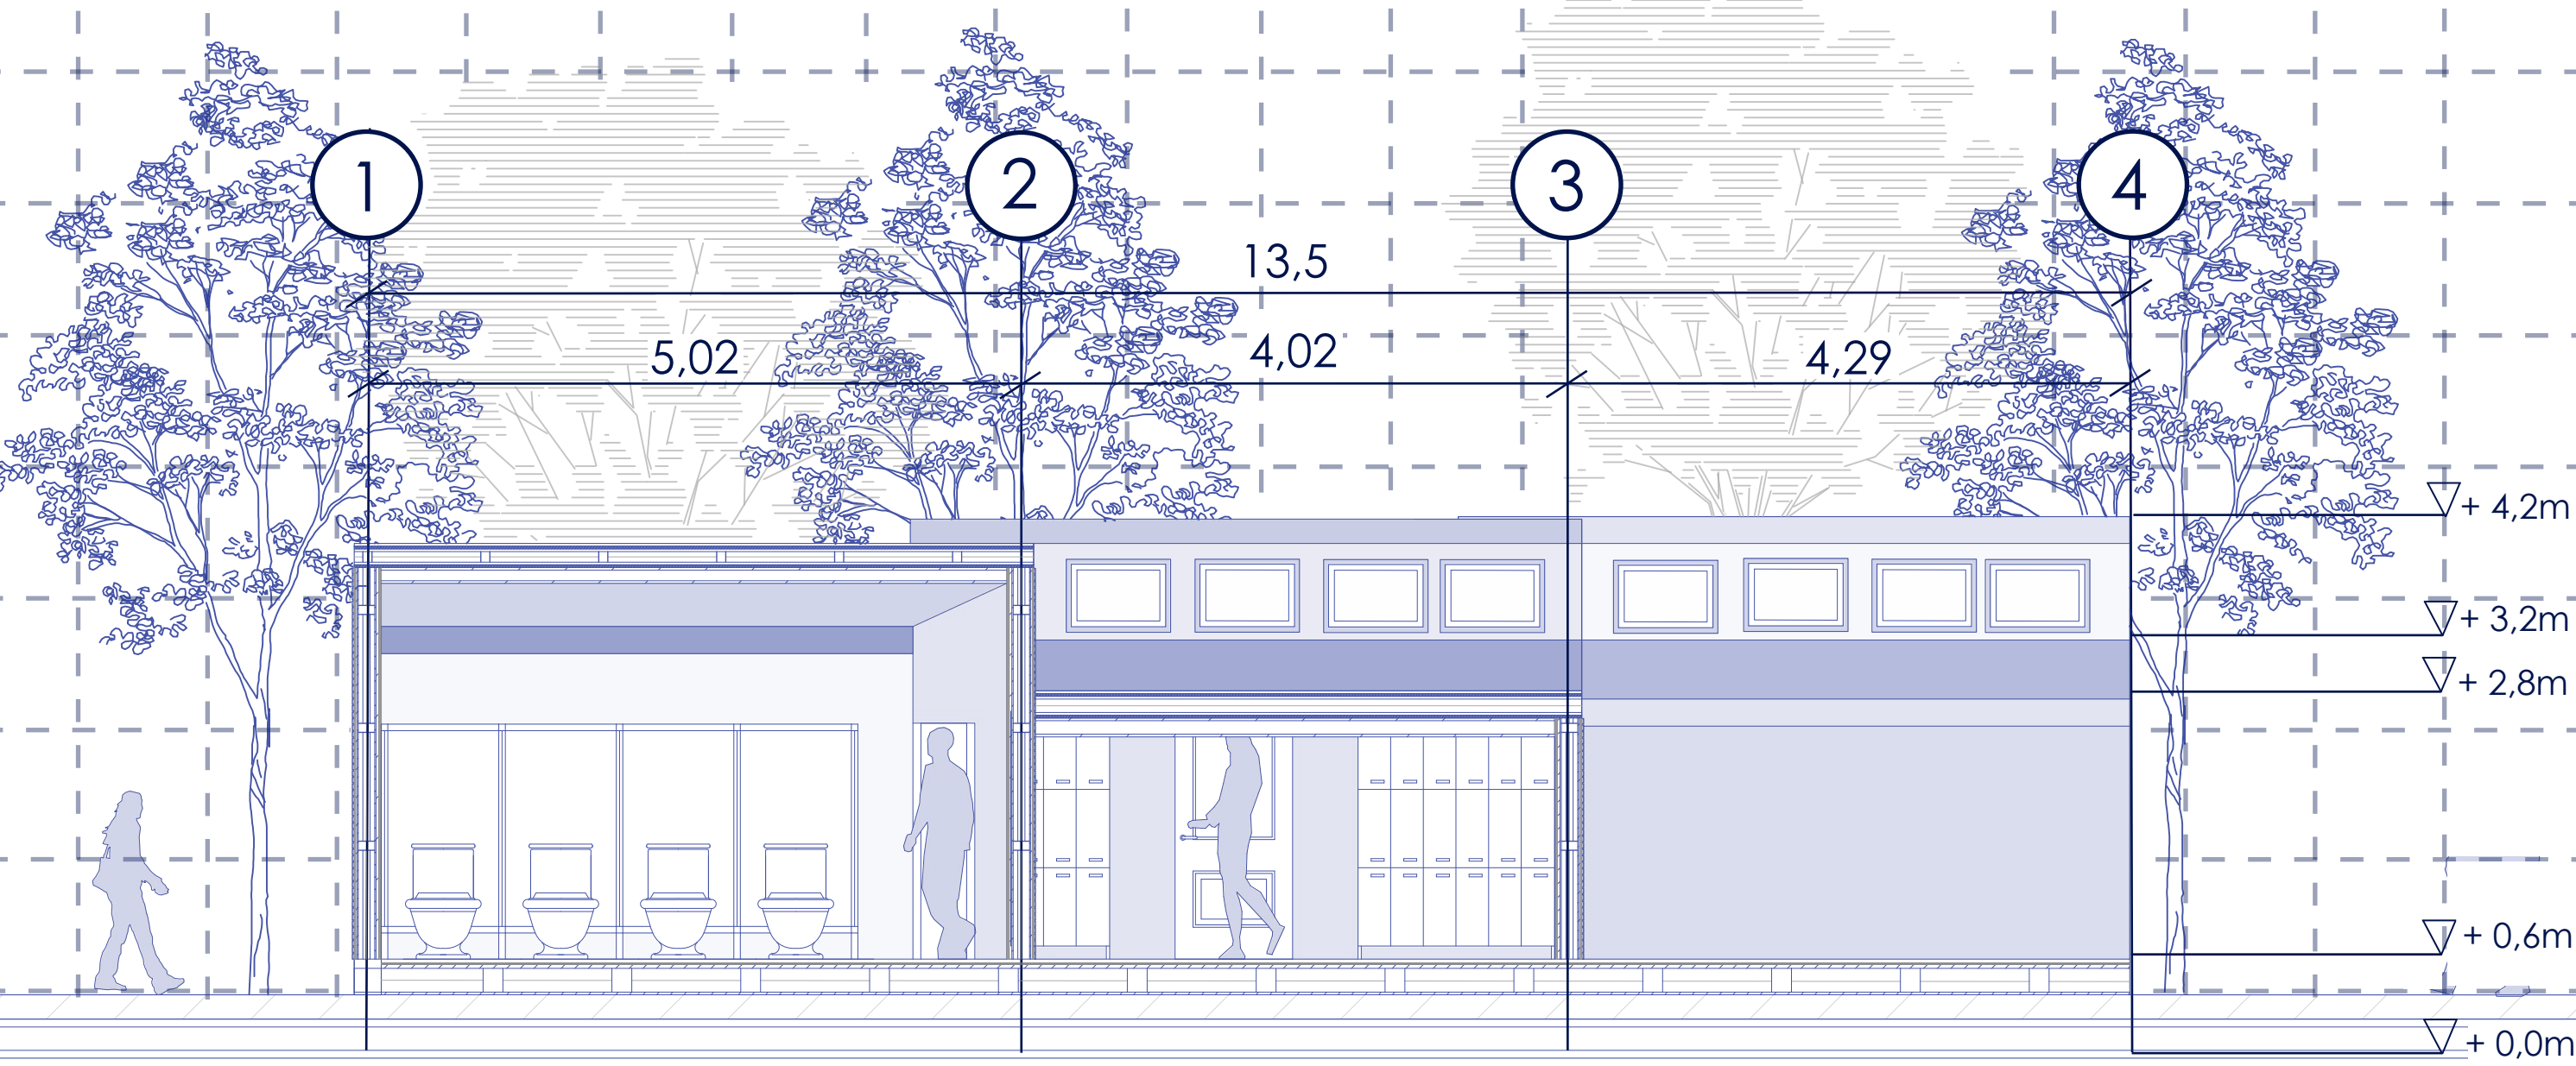

Corte A-A'  
Esc 1:50

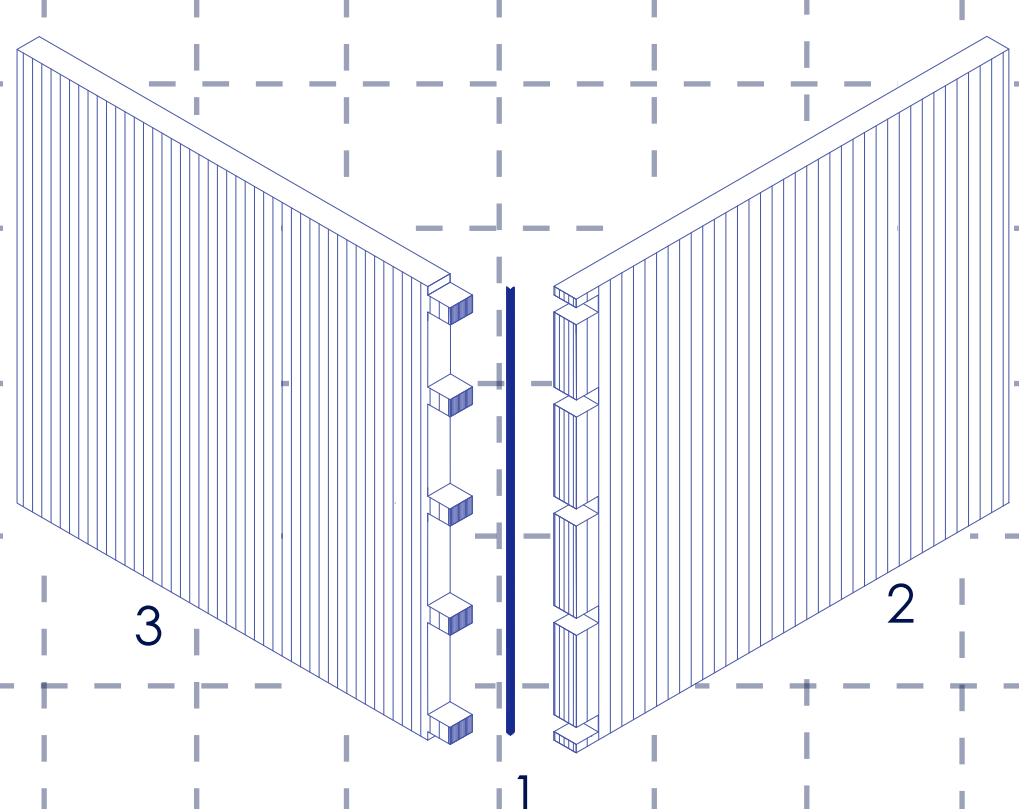


Detalle Unión Muro  
Esc 1:50




- 1 Varilla de  $\phi 12$  mm.
- 2 Muro Receptor.
- 3 Muro encastrante.

Escantillón  
Esc 1:10

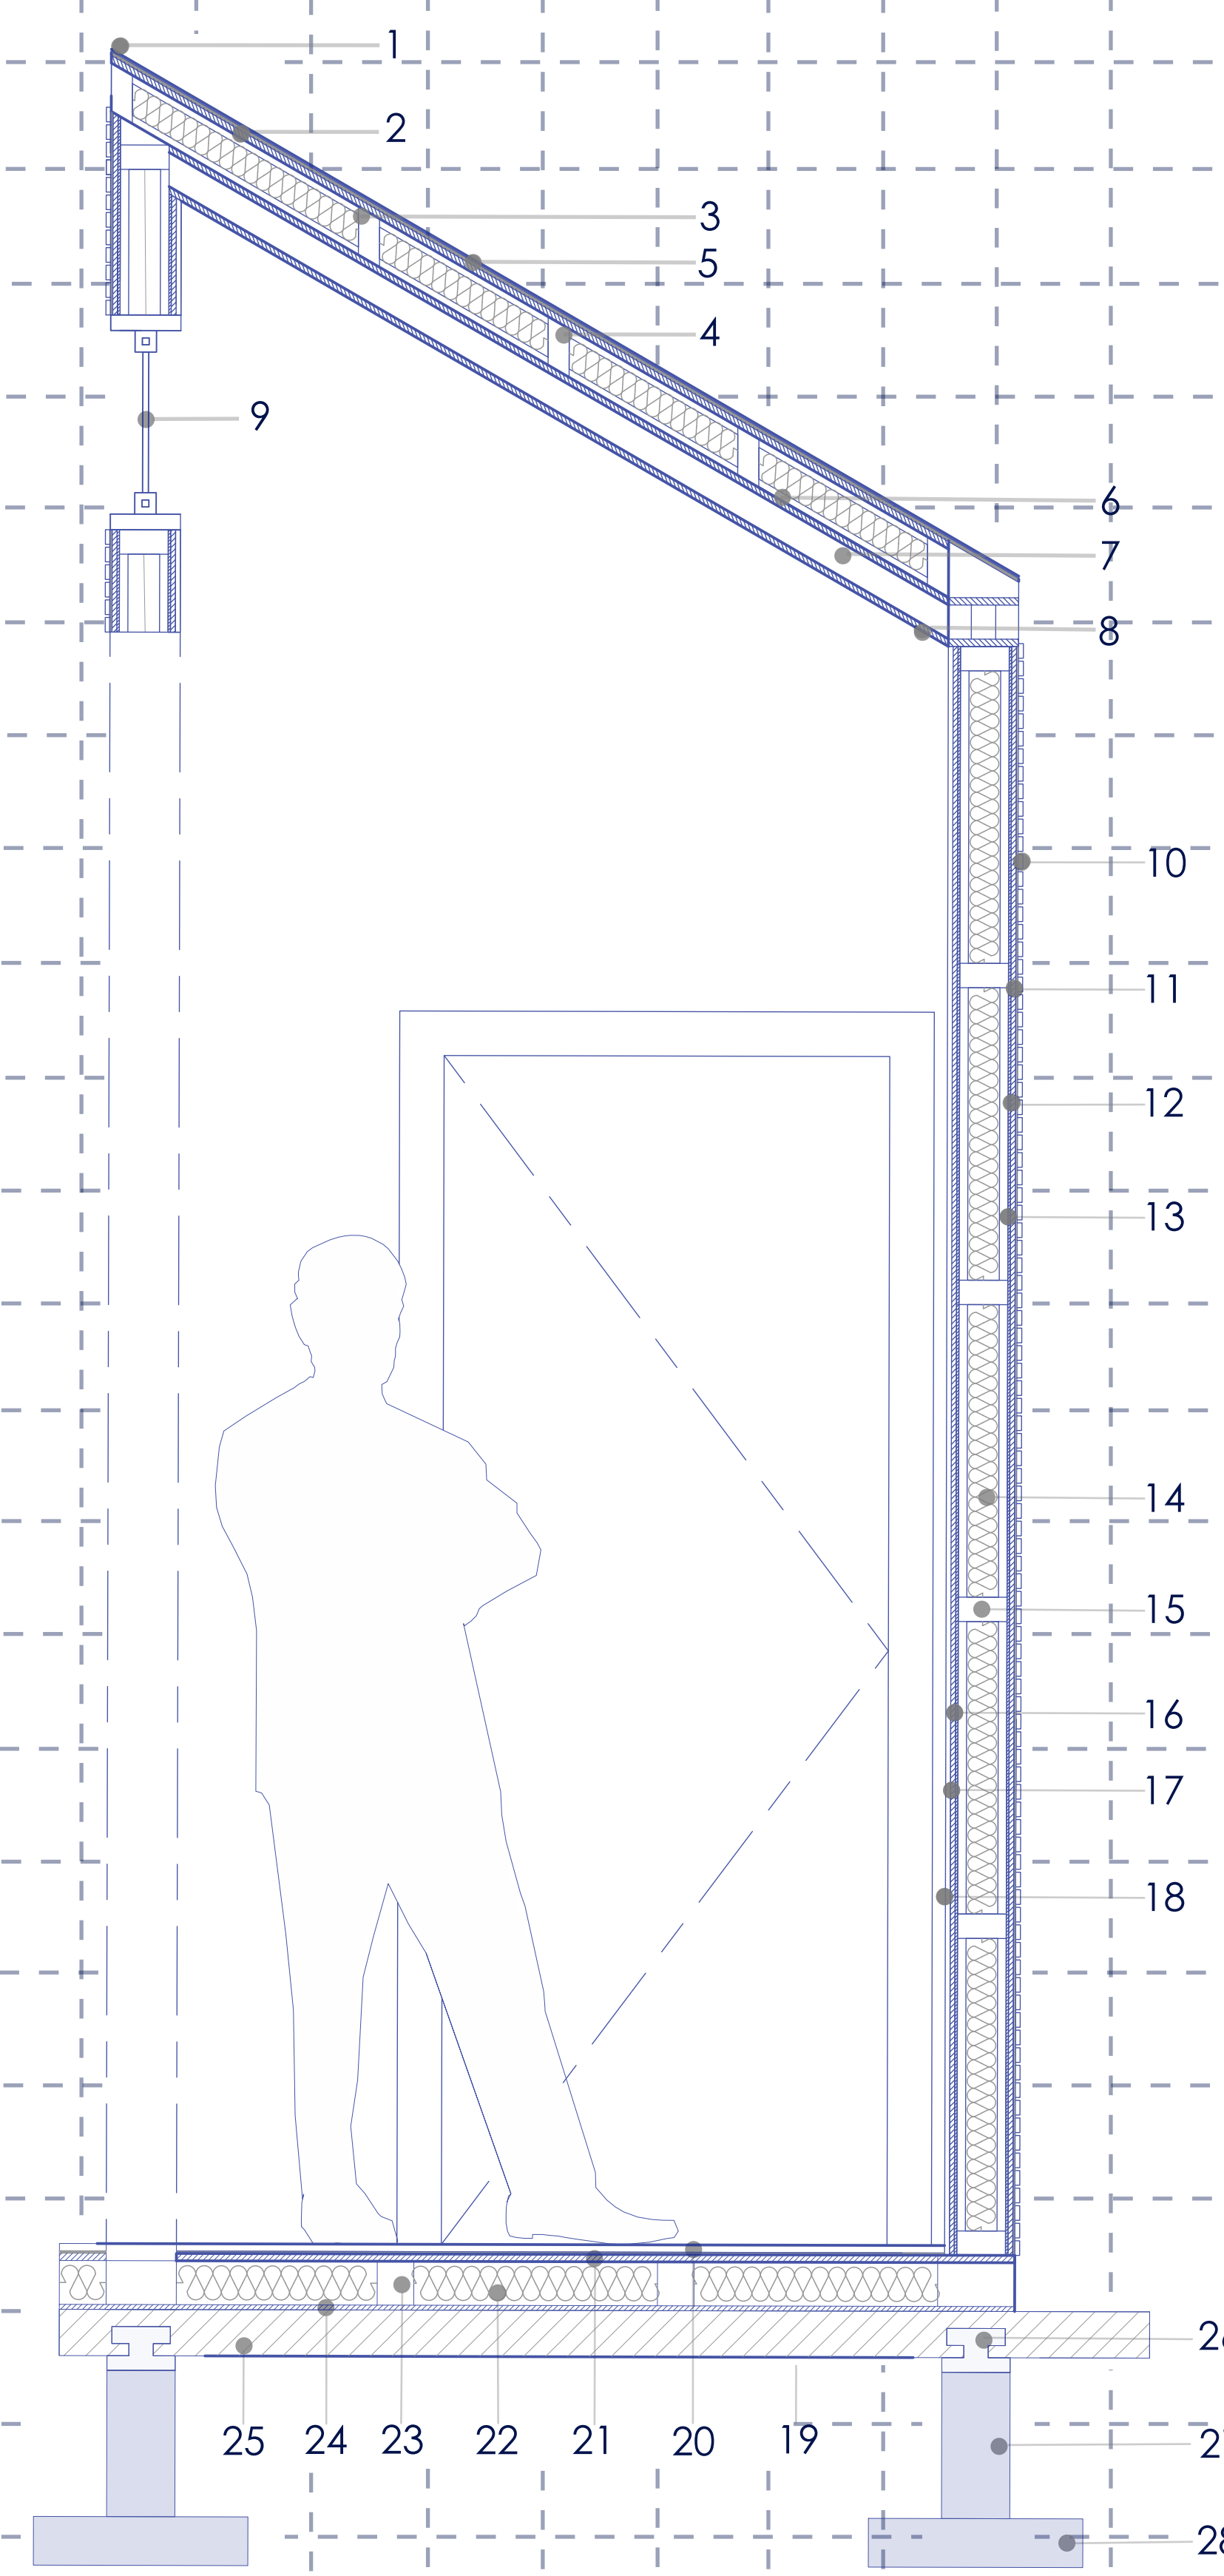


Detalle Riel  
Esc 1:5

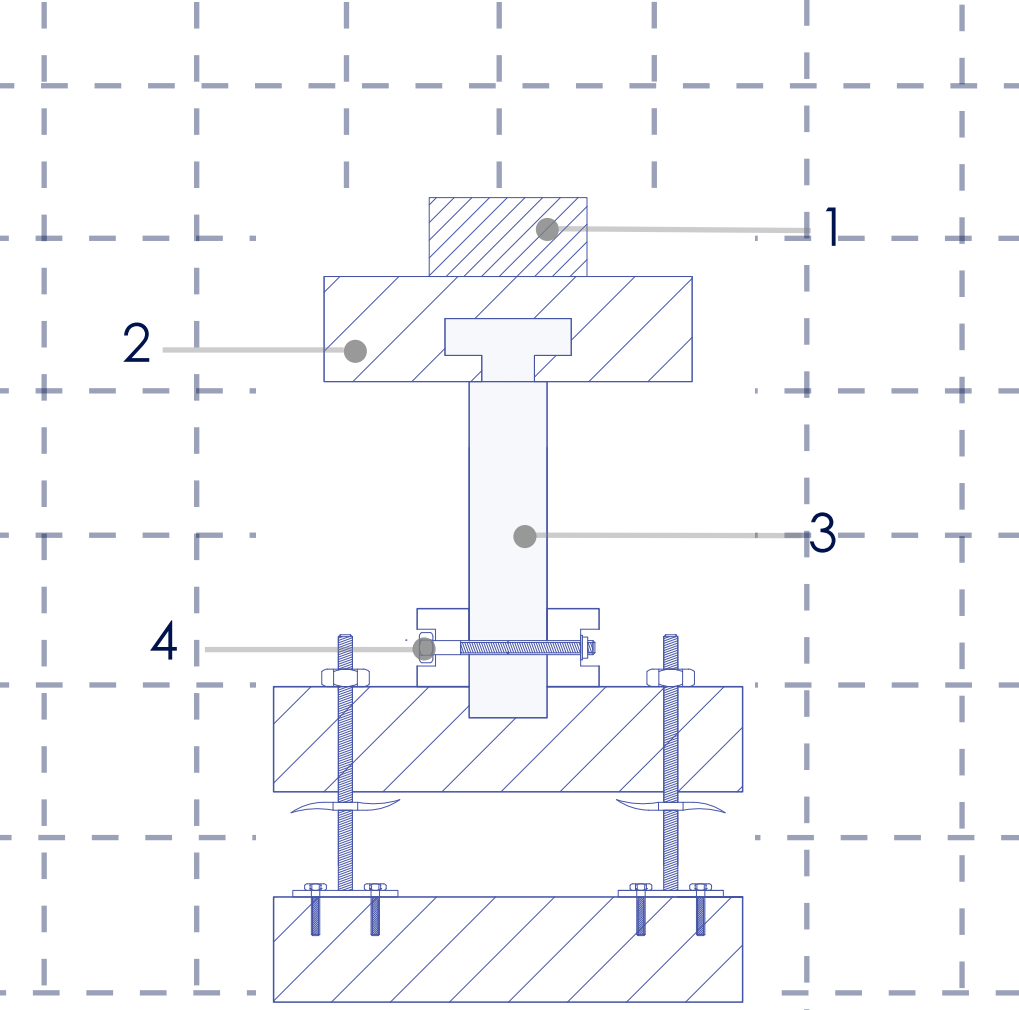

- 1 Pino Cepillado 2x6".
- 2 Pieza Patín Madera.
- 3 Terciado 15mm. (X5)
- 4 Perno Hexagonal 10x50mm.

Detalle Riel Explotado  
Esc 1:10

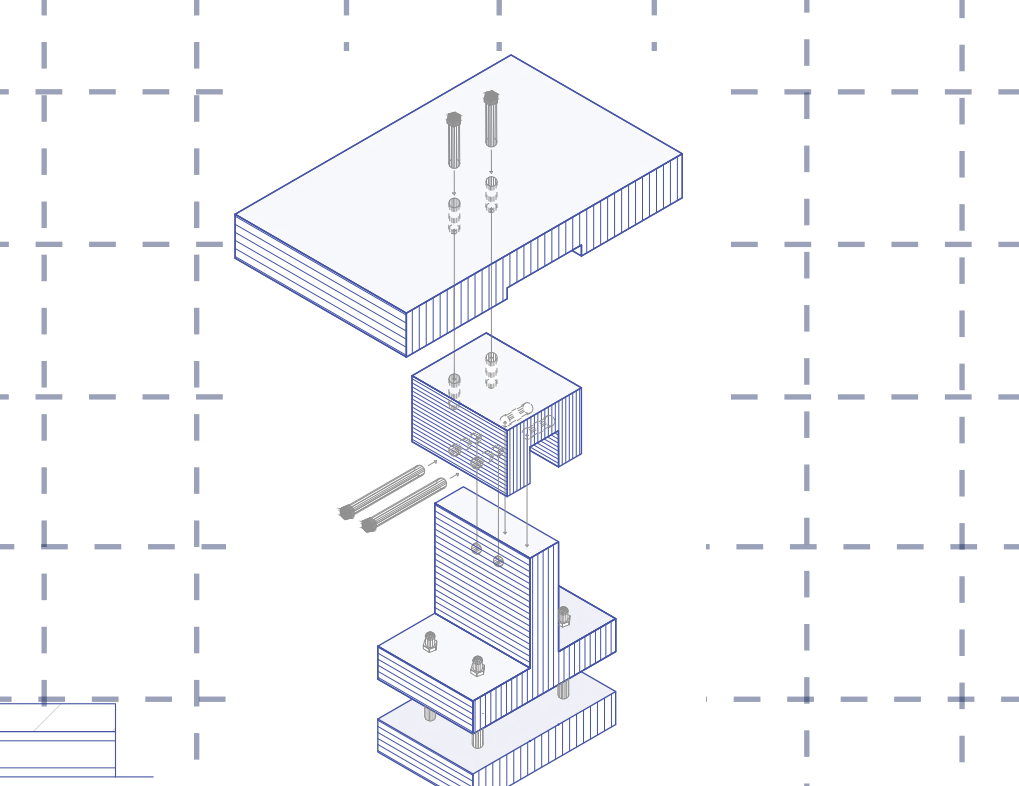

- 1 Fibrocemento 5mm.
- 2 OSB 15mm.
- 3 Lana Mineral 58mm.
- 4 Pino Cepillado 2x2".
- 5 Membrana Hidrófuga 3mm.
- 6 OSB 10mm.
- 7 Pino Cepillado 2x4".
- 8 Yeso Cartón 15mm.
- 9 Vidrio Templado 5mm.
- 10 Madera Yakisugi 2mm.
- 11 Membrana Hidrófuga 3mm.
- 12 OSB 15mm.
- 13 Yeso Cartón 10mm.
- 14 Lana Mineral 60mm.
- 15 Pino Cepillado 2x5".
- 16 OSB 10mm.
- 17 Volcanita 15mm.
- 18 CLT 2mm.
- 19 CLT 2mm.
- 20 Membrana Polietileno 8mm.
- 21 OSB 15mm.
- 22 Lana Mineral 50mm.
- 23 Pino Cepillado 2x5".
- 24 OSB 10mm.
- 25 Pino Cepillado 2x6".
- 26 Pieza Patín Madera.
- 27 Terciado 15mm. (X5)
- 28 Caballete CLT.