




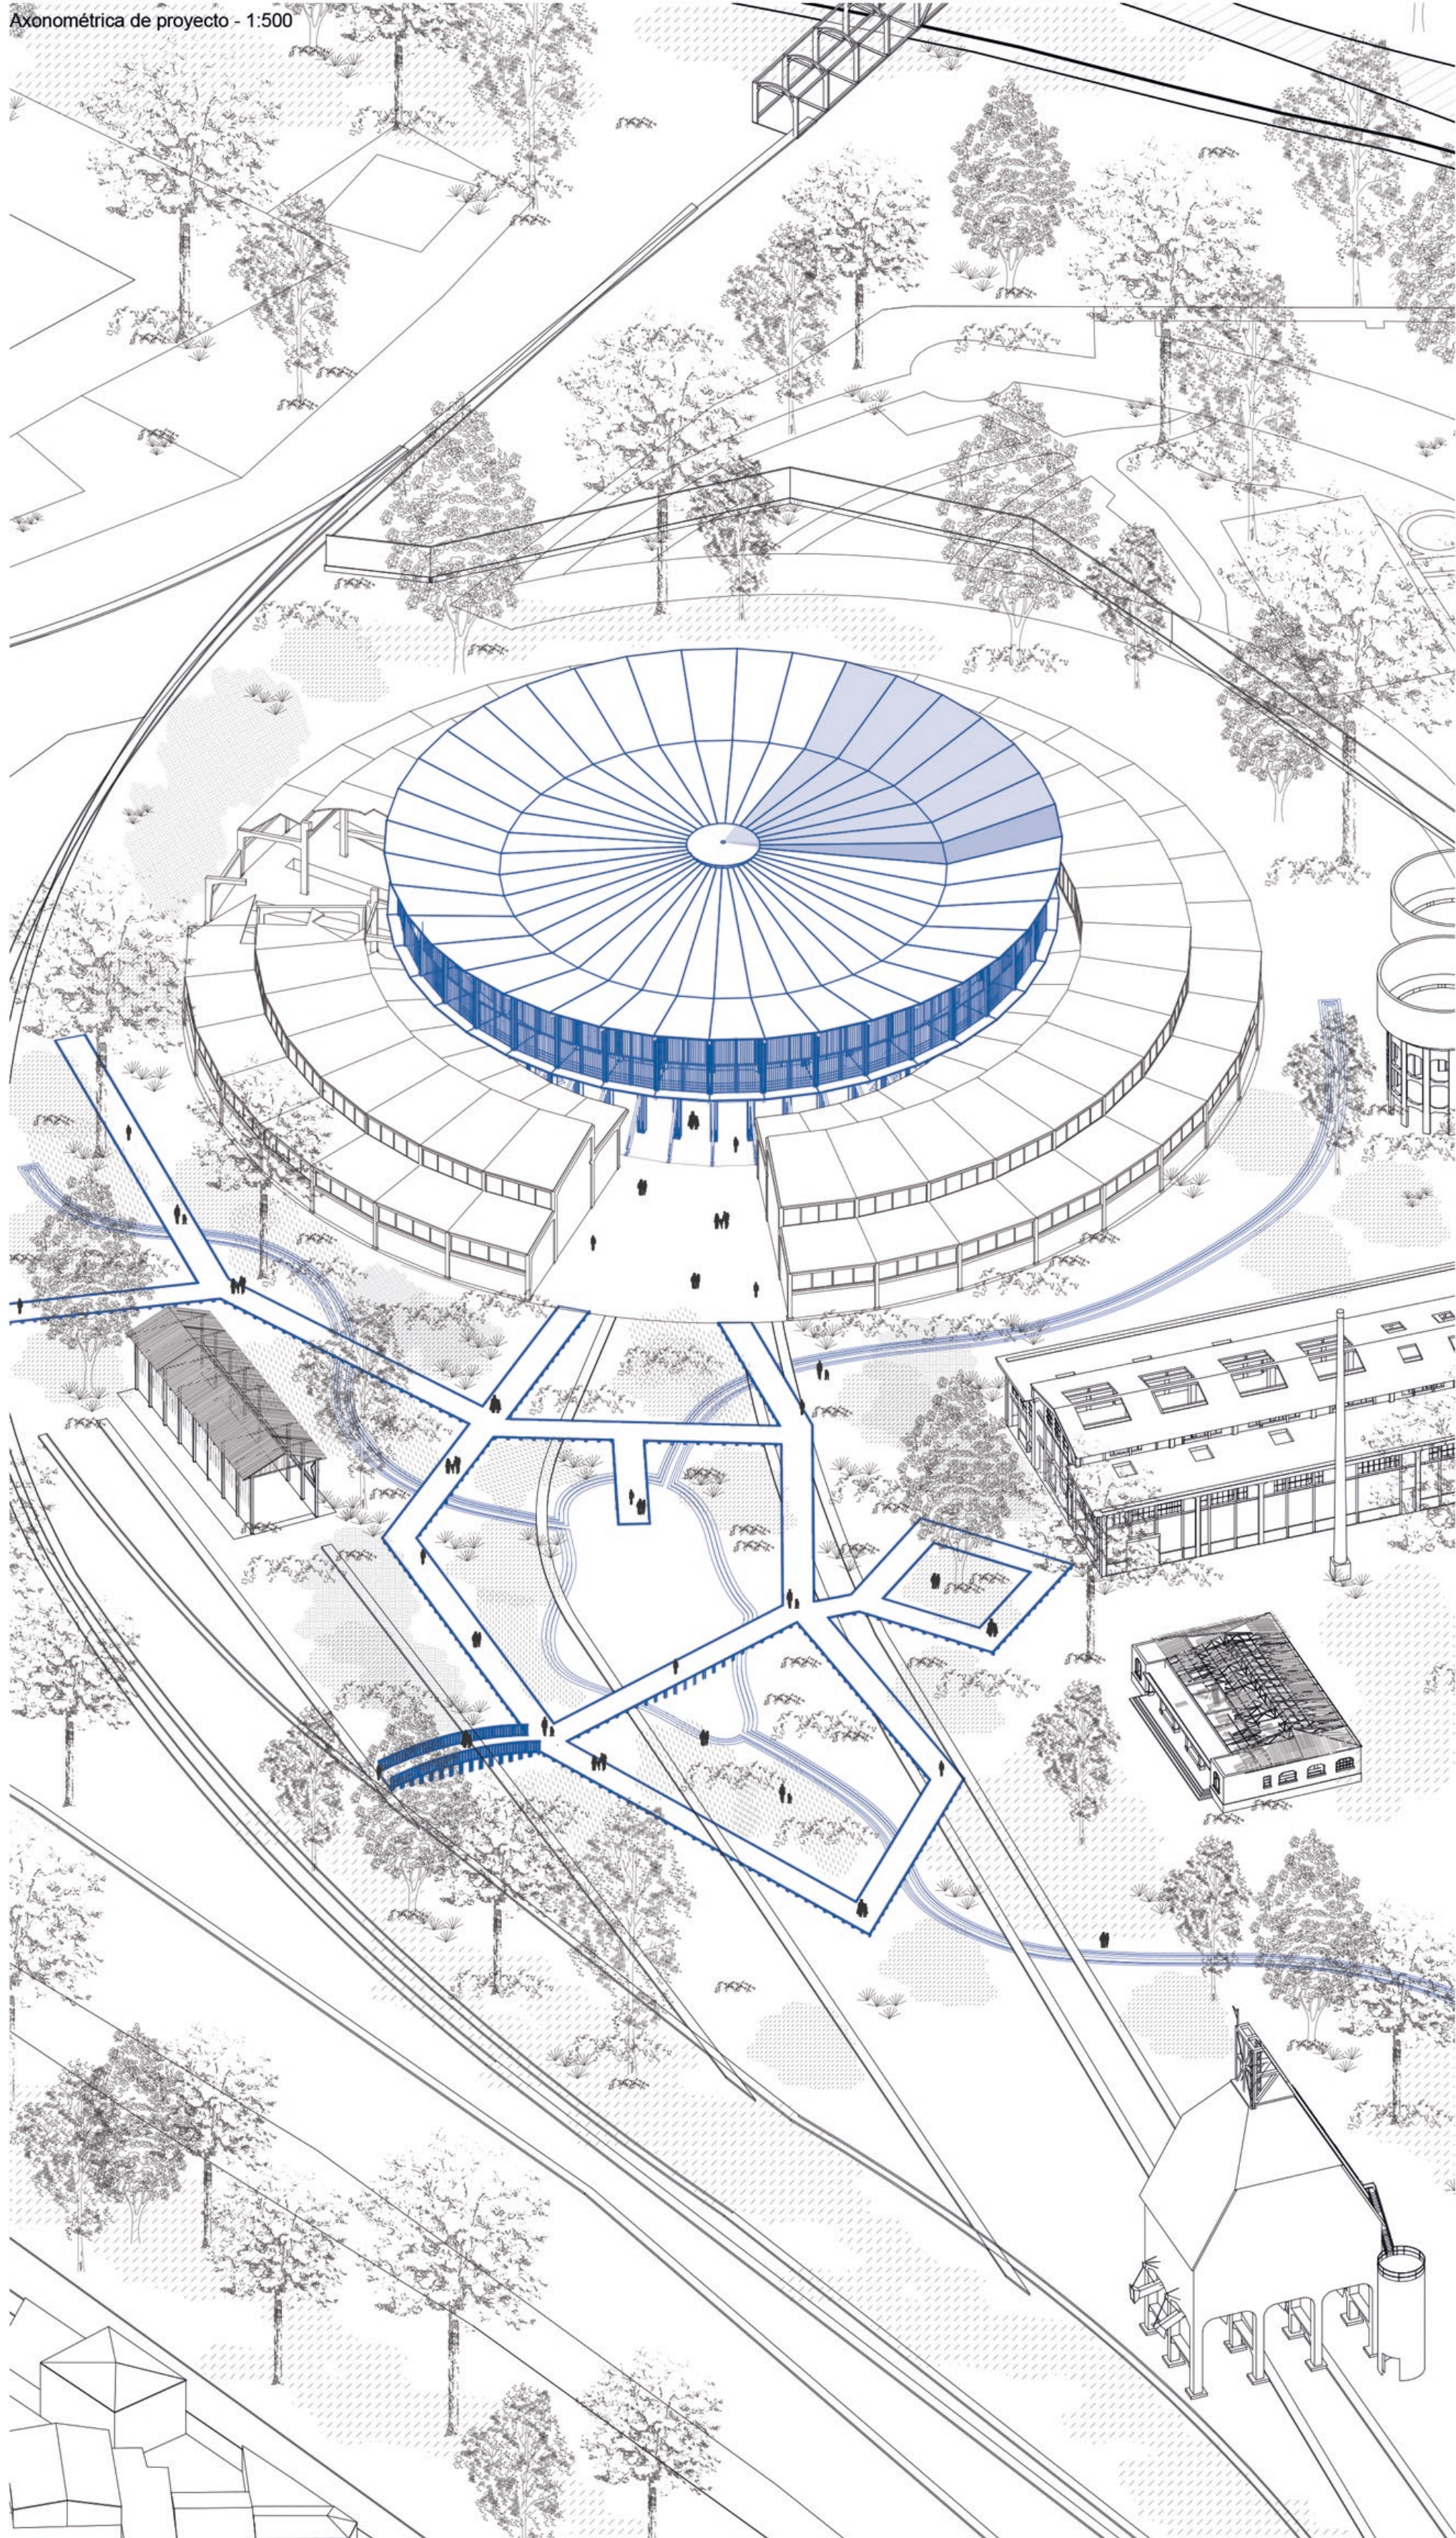


Construcción paso a paso

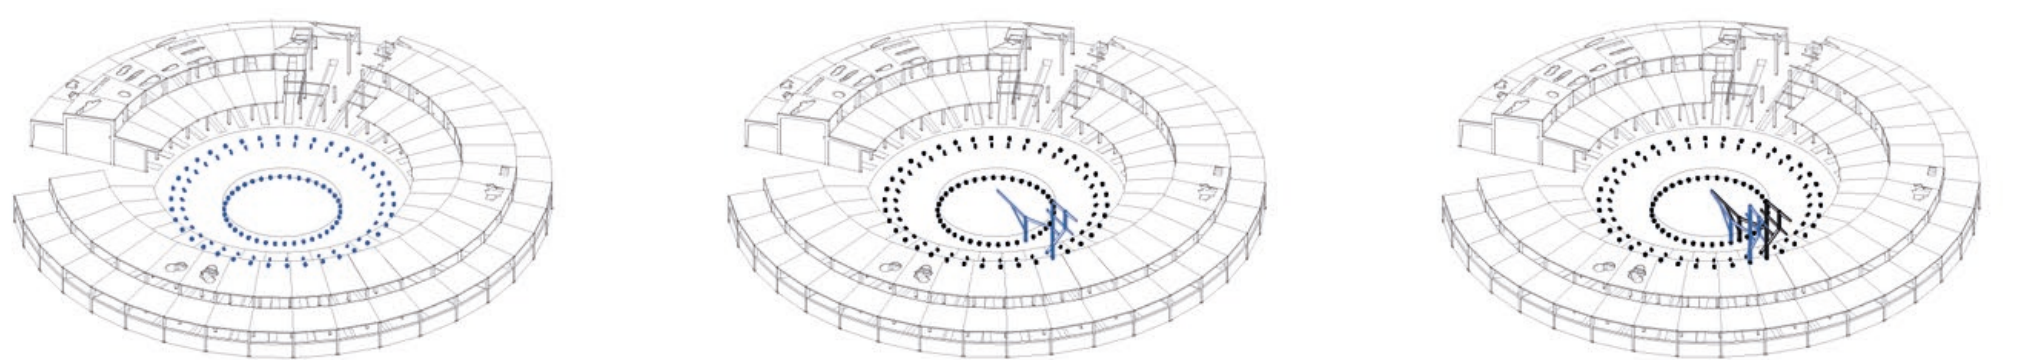

P1 - Trazado y anclaje de columnas
P2 - Montaje de módulo constructivo sobre anclajes de columnas
P3 - Montaje simétrico radial de módulo constructivo
P4 - Unión entre módulos constructivos levantados
P5 - Repetición radial de montajes y uniones entre módulos
P6 - Coronación con techo entramado prefabricado in-situ

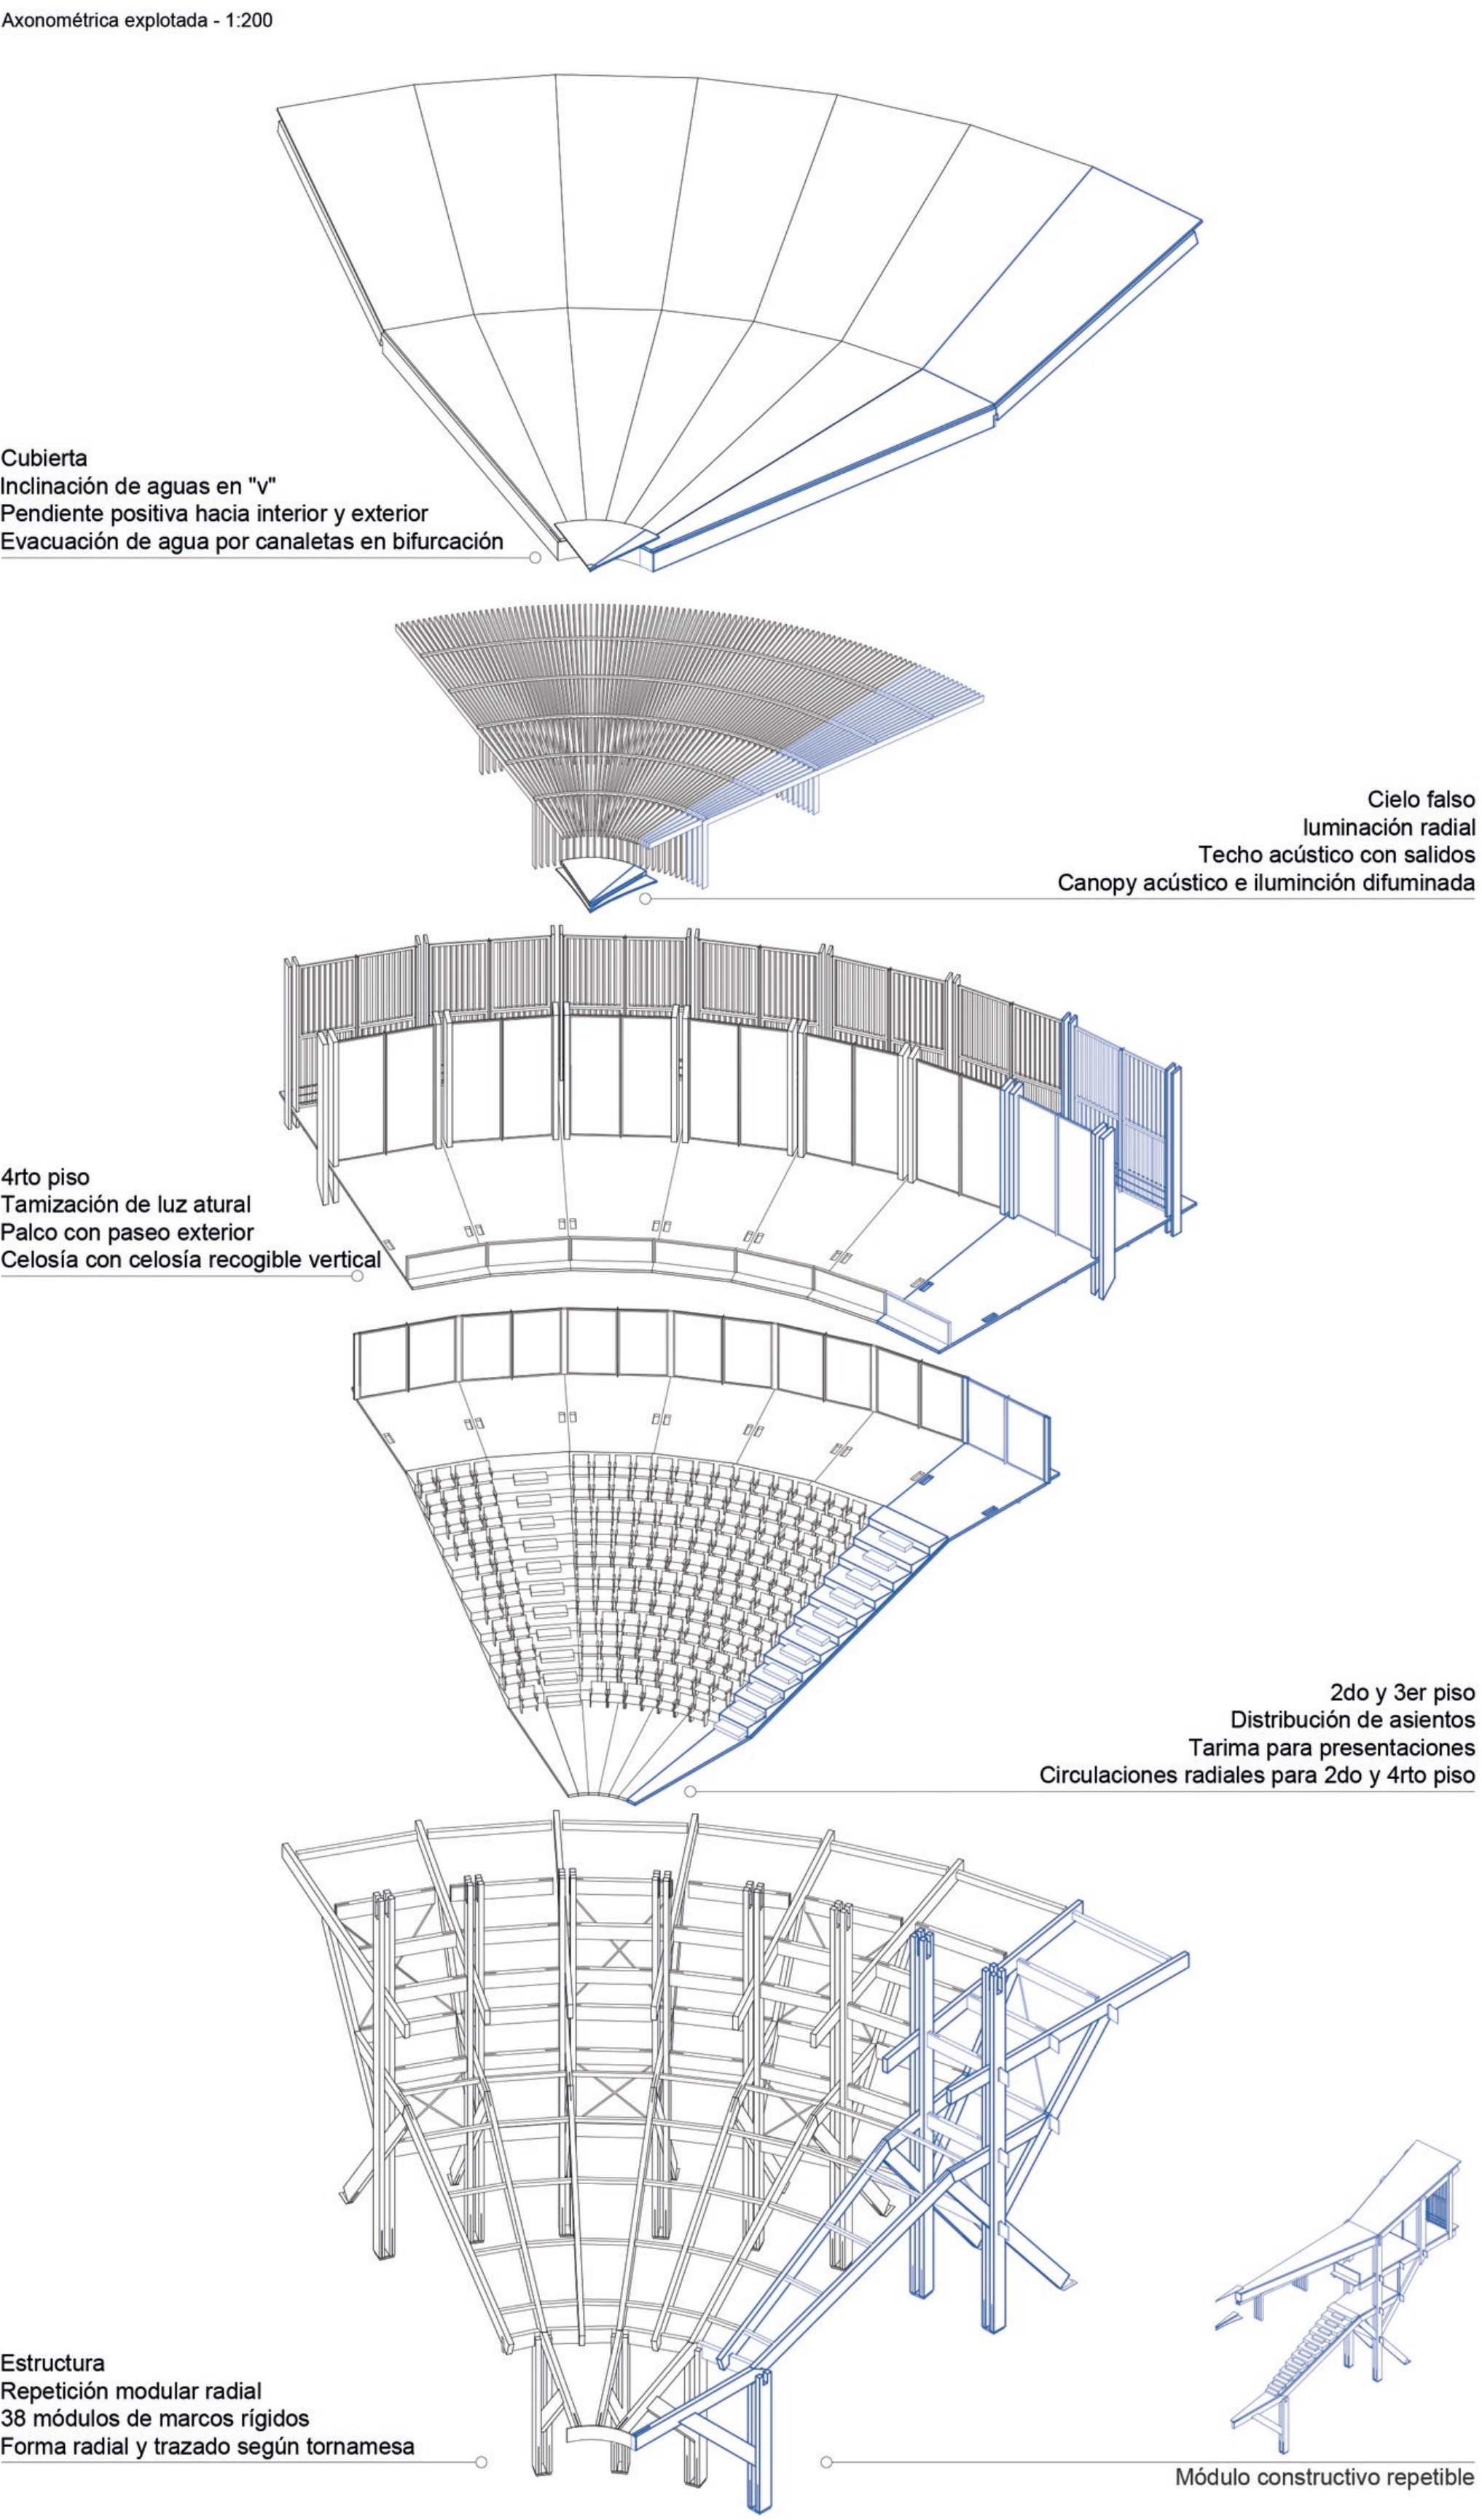

Estructura
Repetición modular radial
38 módulos de marcos rígidos
Forma radial y trazado según tornamesa

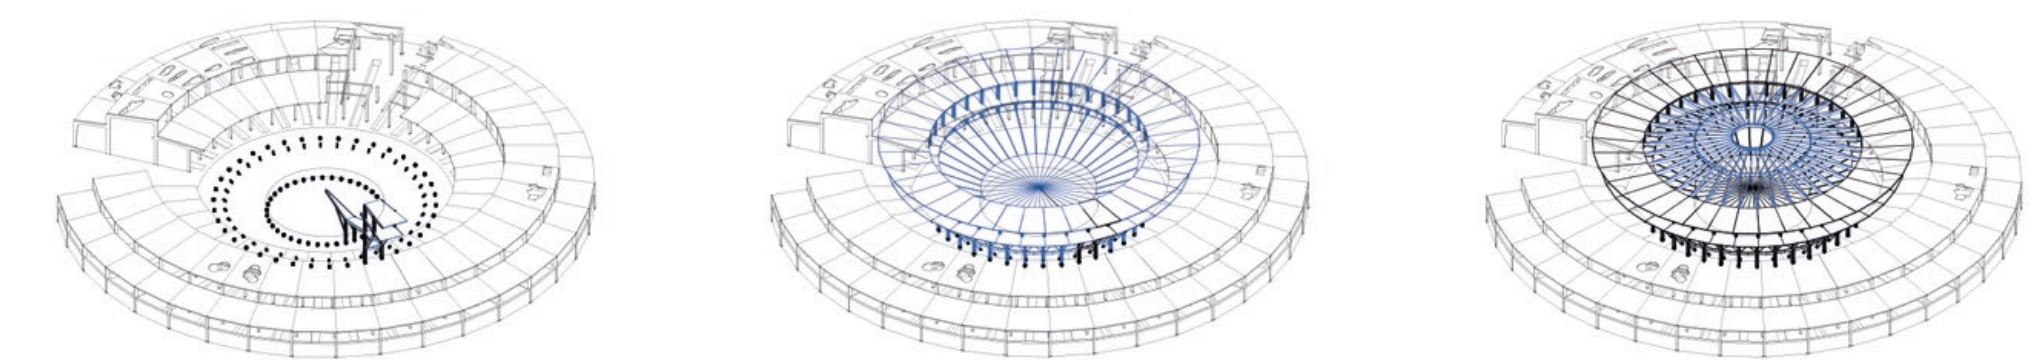

P1 - Trazado y anclaje de columnas
P2 - Montaje de módulo constructivo sobre anclajes de columnas
P3 - Montaje simétrico radial de módulo constructivo
P4 - Unión entre módulos constructivos levantados
P5 - Repetición radial de montajes y uniones entre módulos
P6 - Coronación con techo entramado prefabricado in-situ



Paseo elevado - Vistas hacia San Rosendo y celosías



Módulo constructivo - Relación entre marcos



Núcleo radial - Auditorio y espacio público