


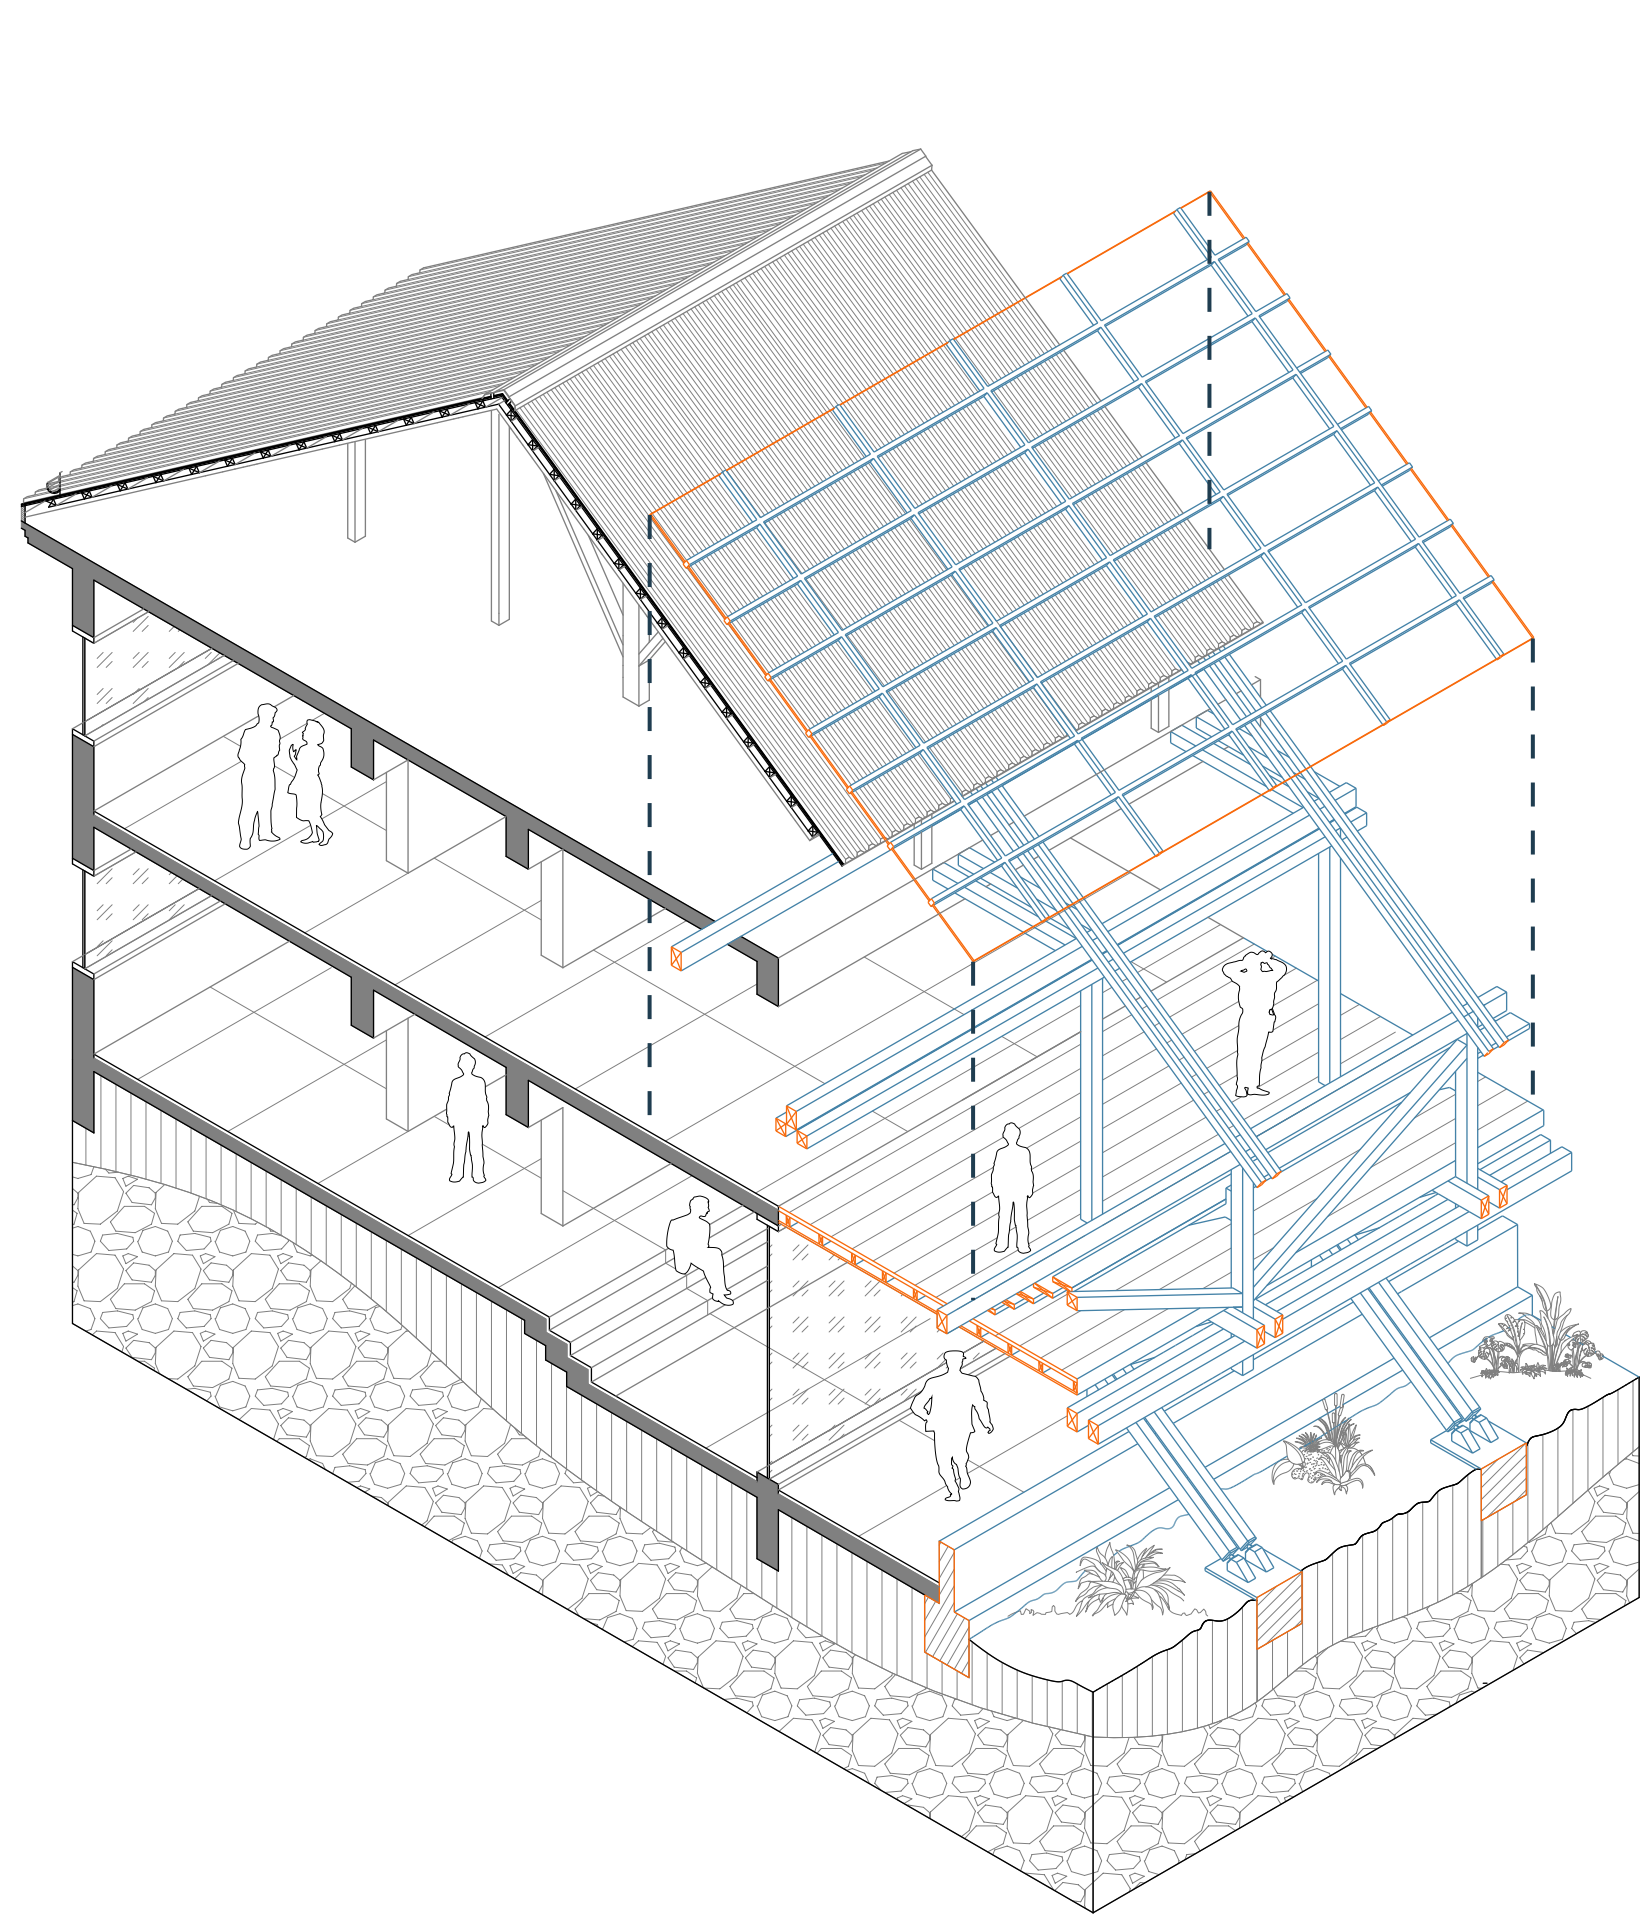


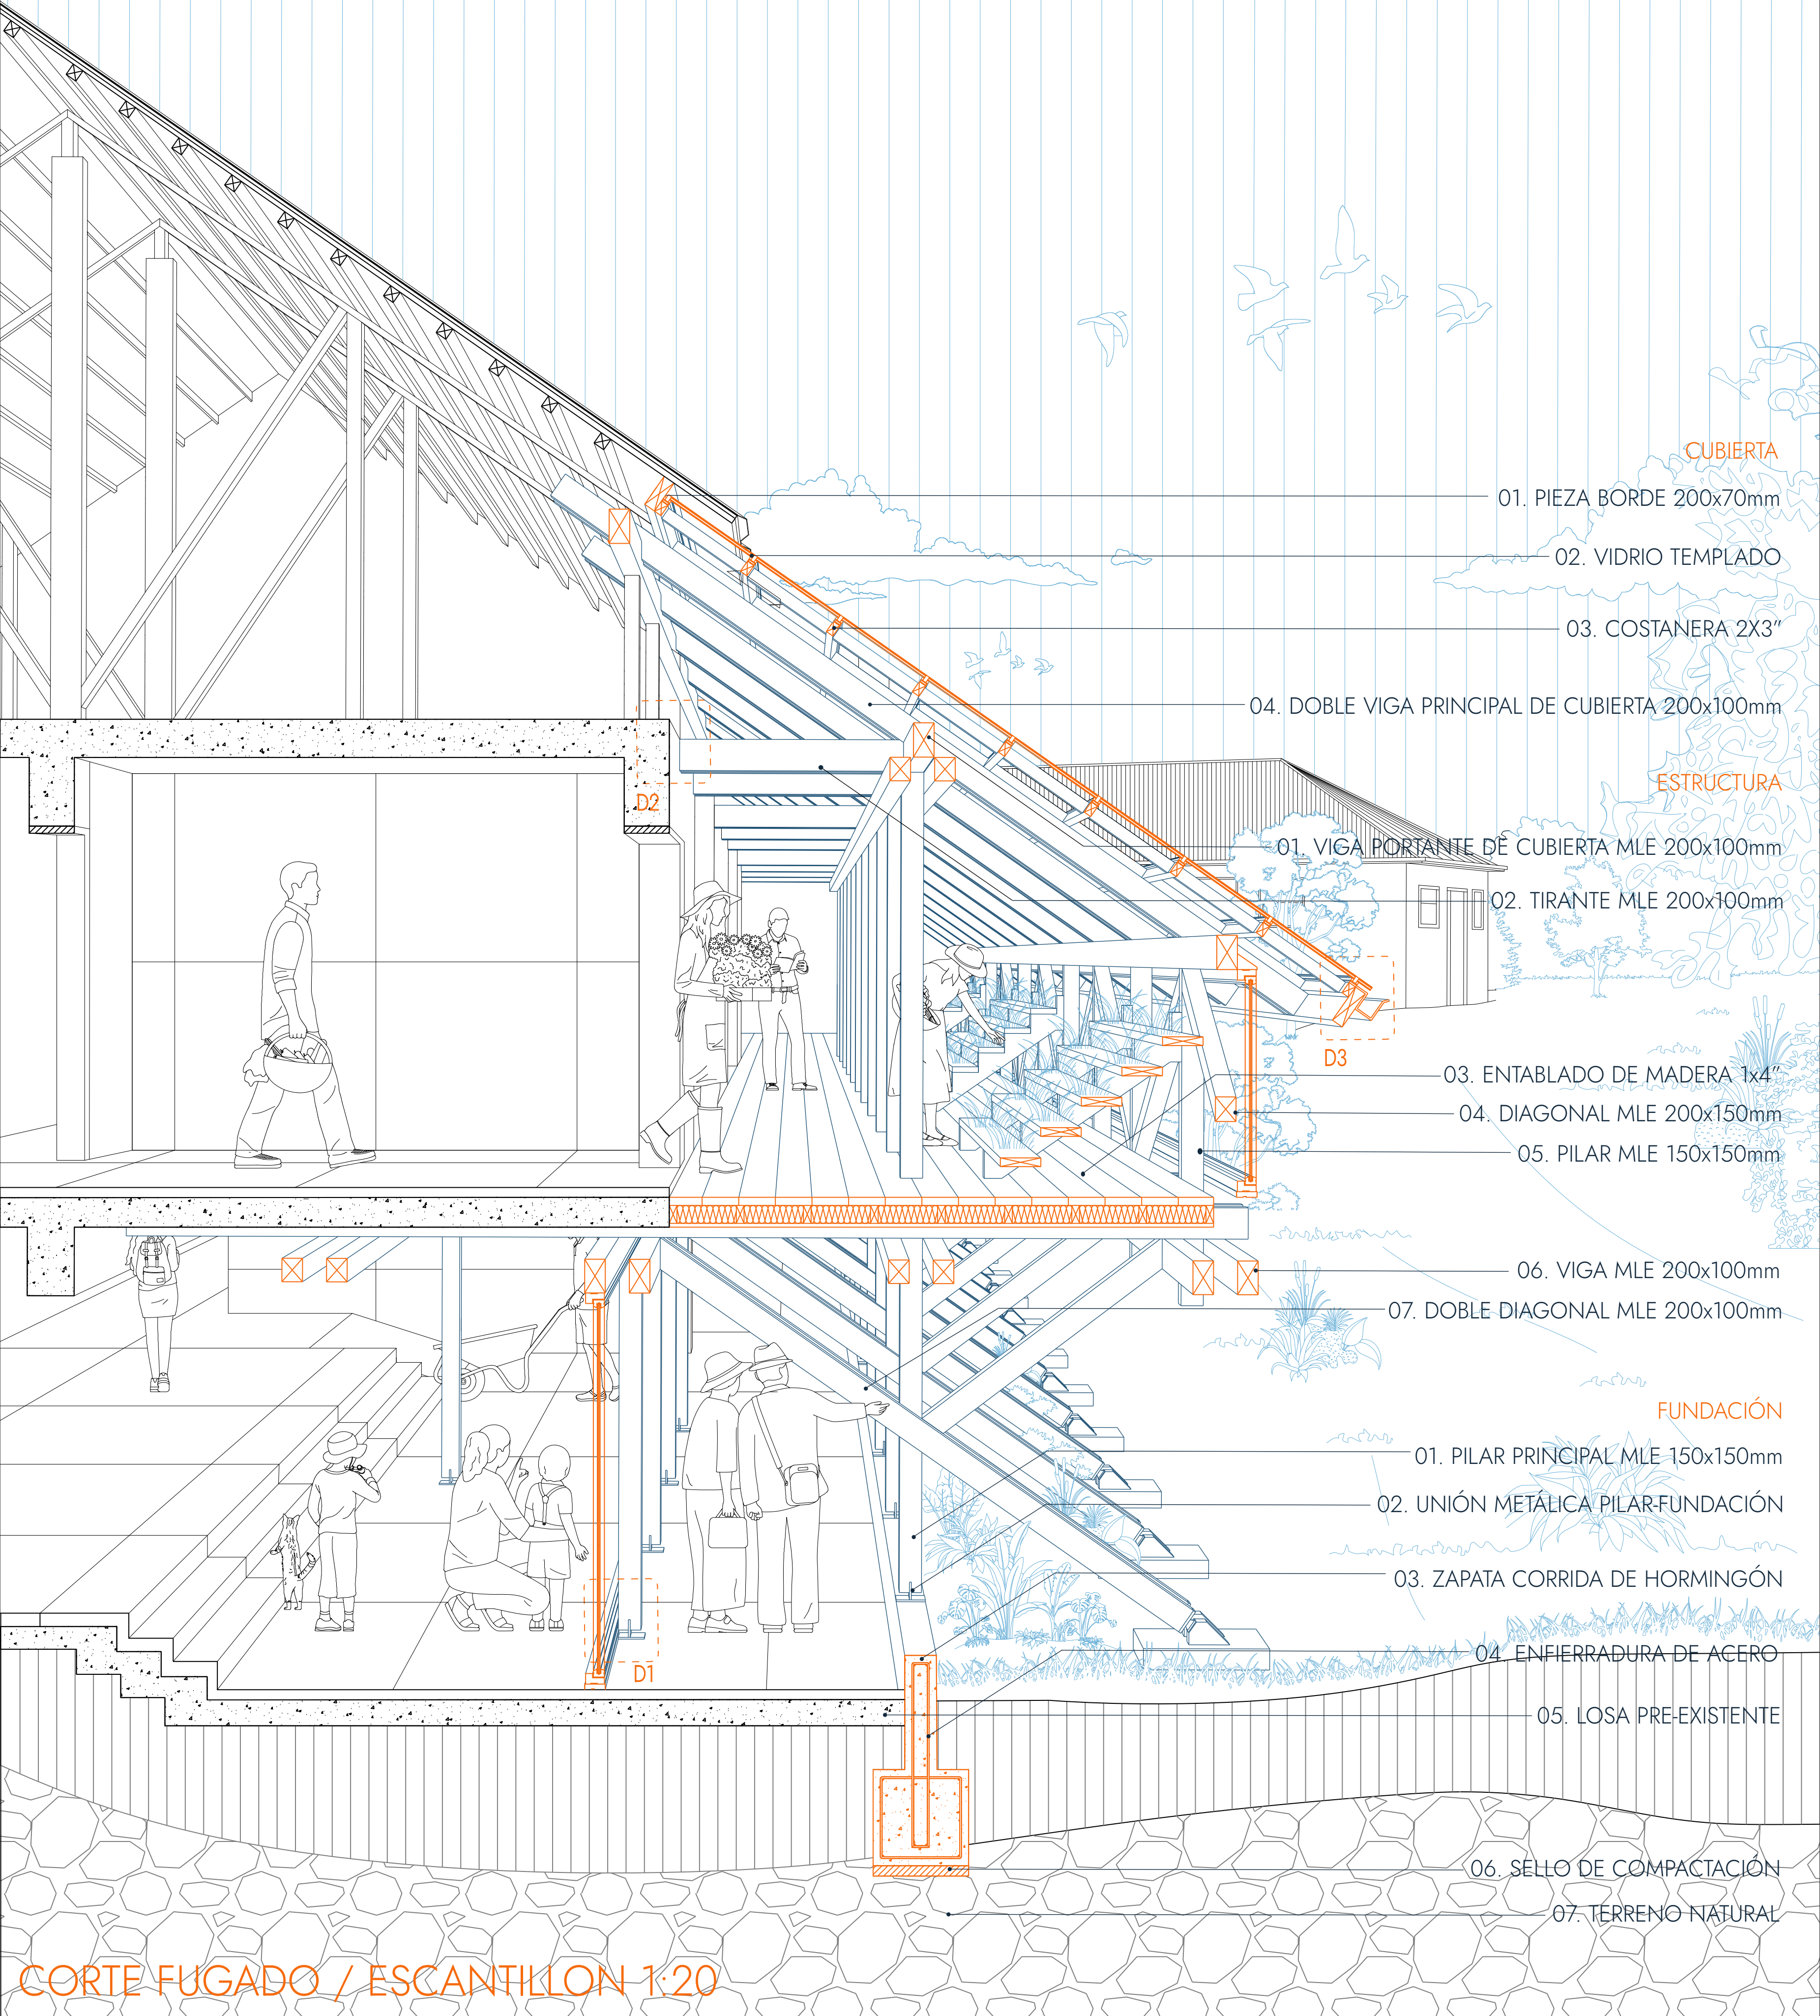


1. ANCLAJE A LA PEEXISTENCIA

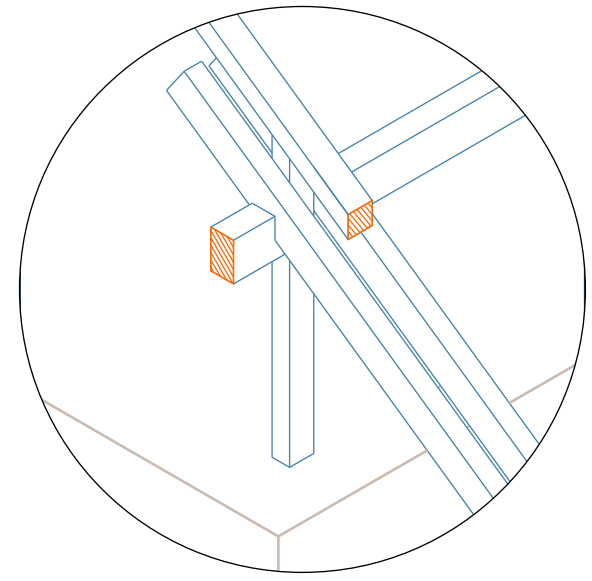

2. SISTEMA DE DOBLE VIGA

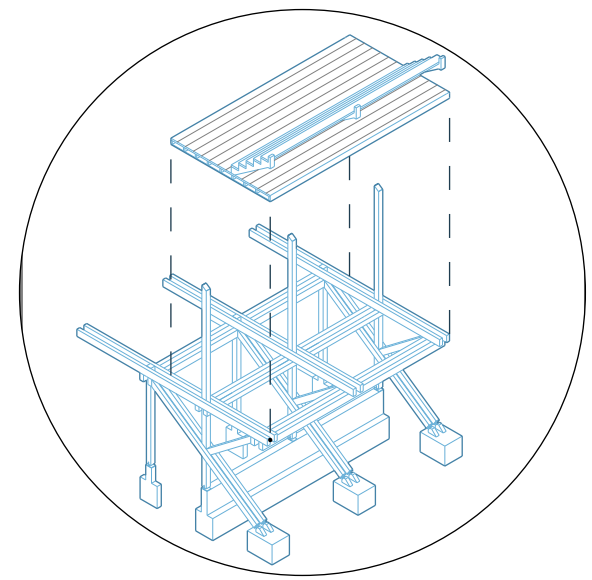

3. NODO CARTESIANO

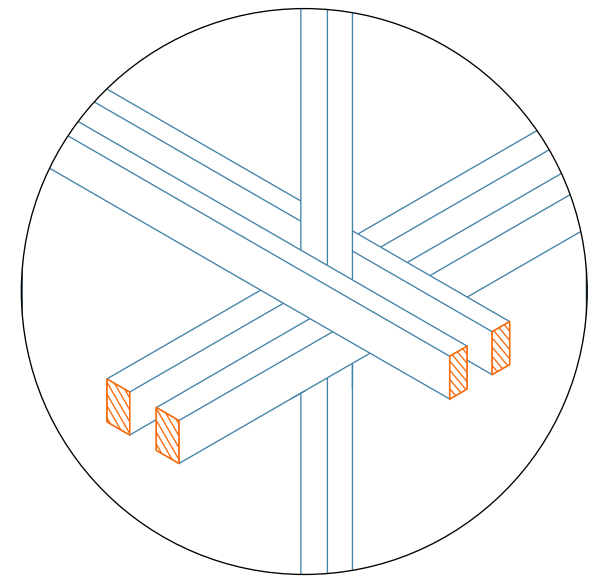


LÓGICA ESTRUCTURAL


LA PRÓTESIS SE ORGANIZA MEDIANTE UN SISTEMA MODULAR DE MADERA LAMINADA QUE SE ANCLA PUNTUALMENTE A LA ESTRUCTURA EXISTENTE, PERMITIENDO ESTABILIZAR LA PRÓTESIS Y DAR CONTINUIDAD AL PLANO DE LA FACHADA

LA DOBLE VIGA RIGIDIZA EL SISTEMA Y DISTRIBUYE LAS CARGAS, MIENTRAS QUE EL NODO CARTESIANO ORGANIZA LA MODULACIÓN ESTRUCTURAL Y FACILITA EL MONTAJE MEDIANTE UNA LÓGICA REPETITIVA.


D1 / ENCUENTRO FUNDACION PILAR

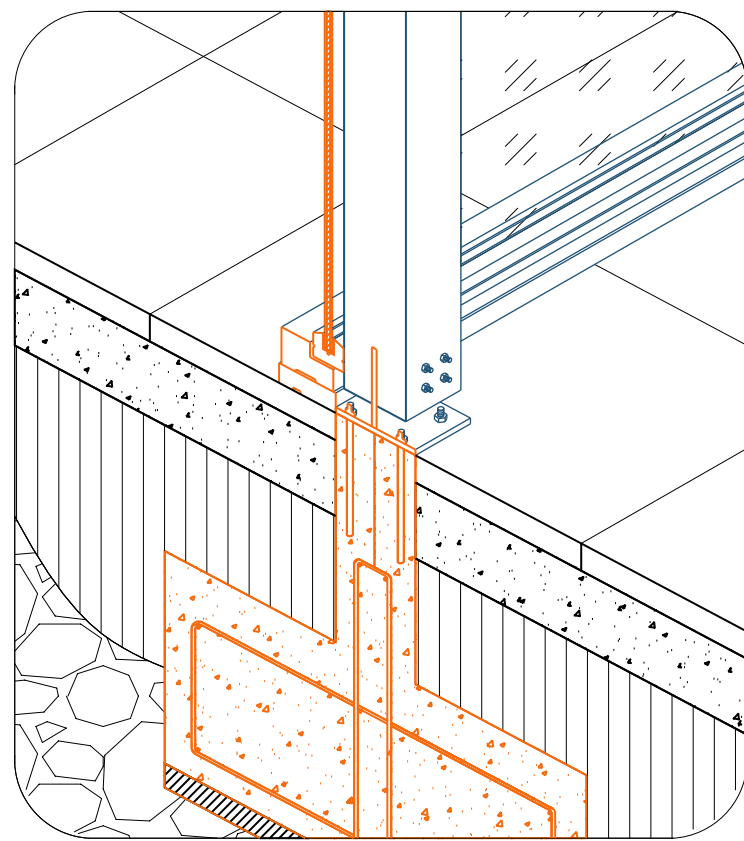

D2 / UNIÓN PROTESIS - HOSPITAL

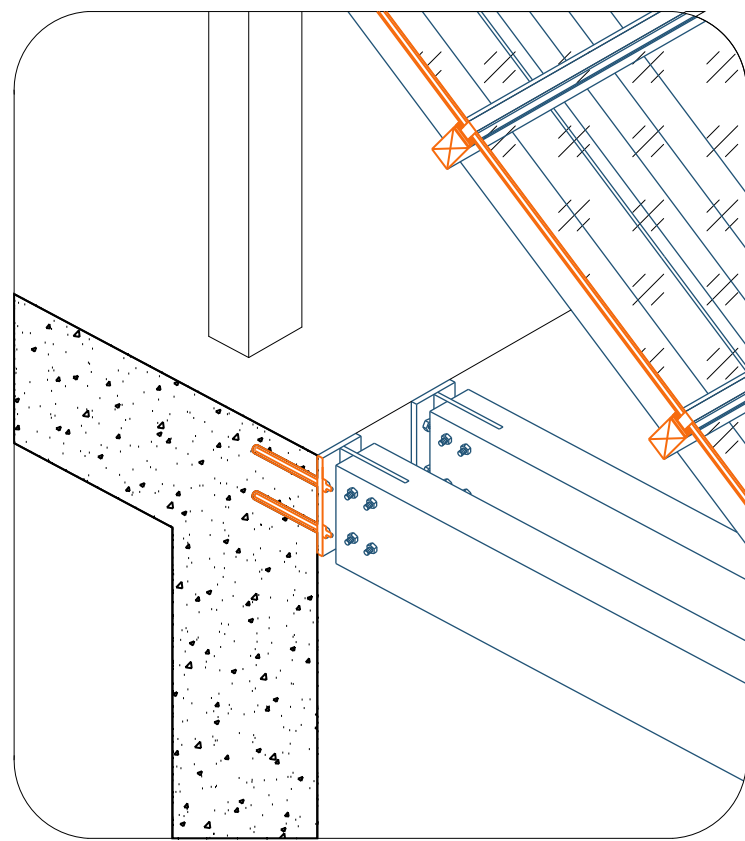

D3 / REMATE ESTRUCTURAL CUBIERTA

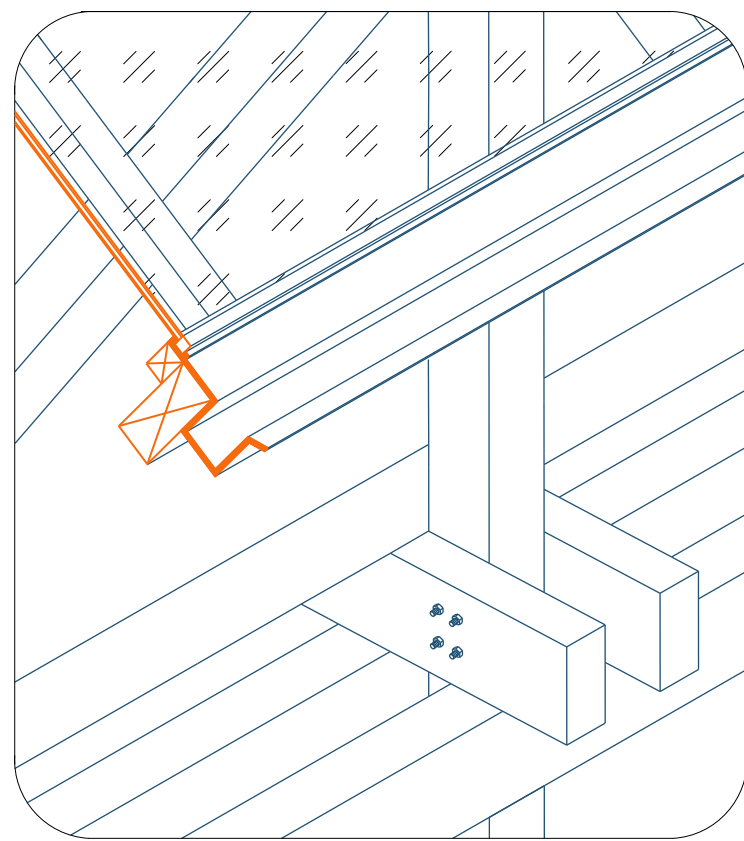

DETALLES CONSTRUCTIVOS 1:35