



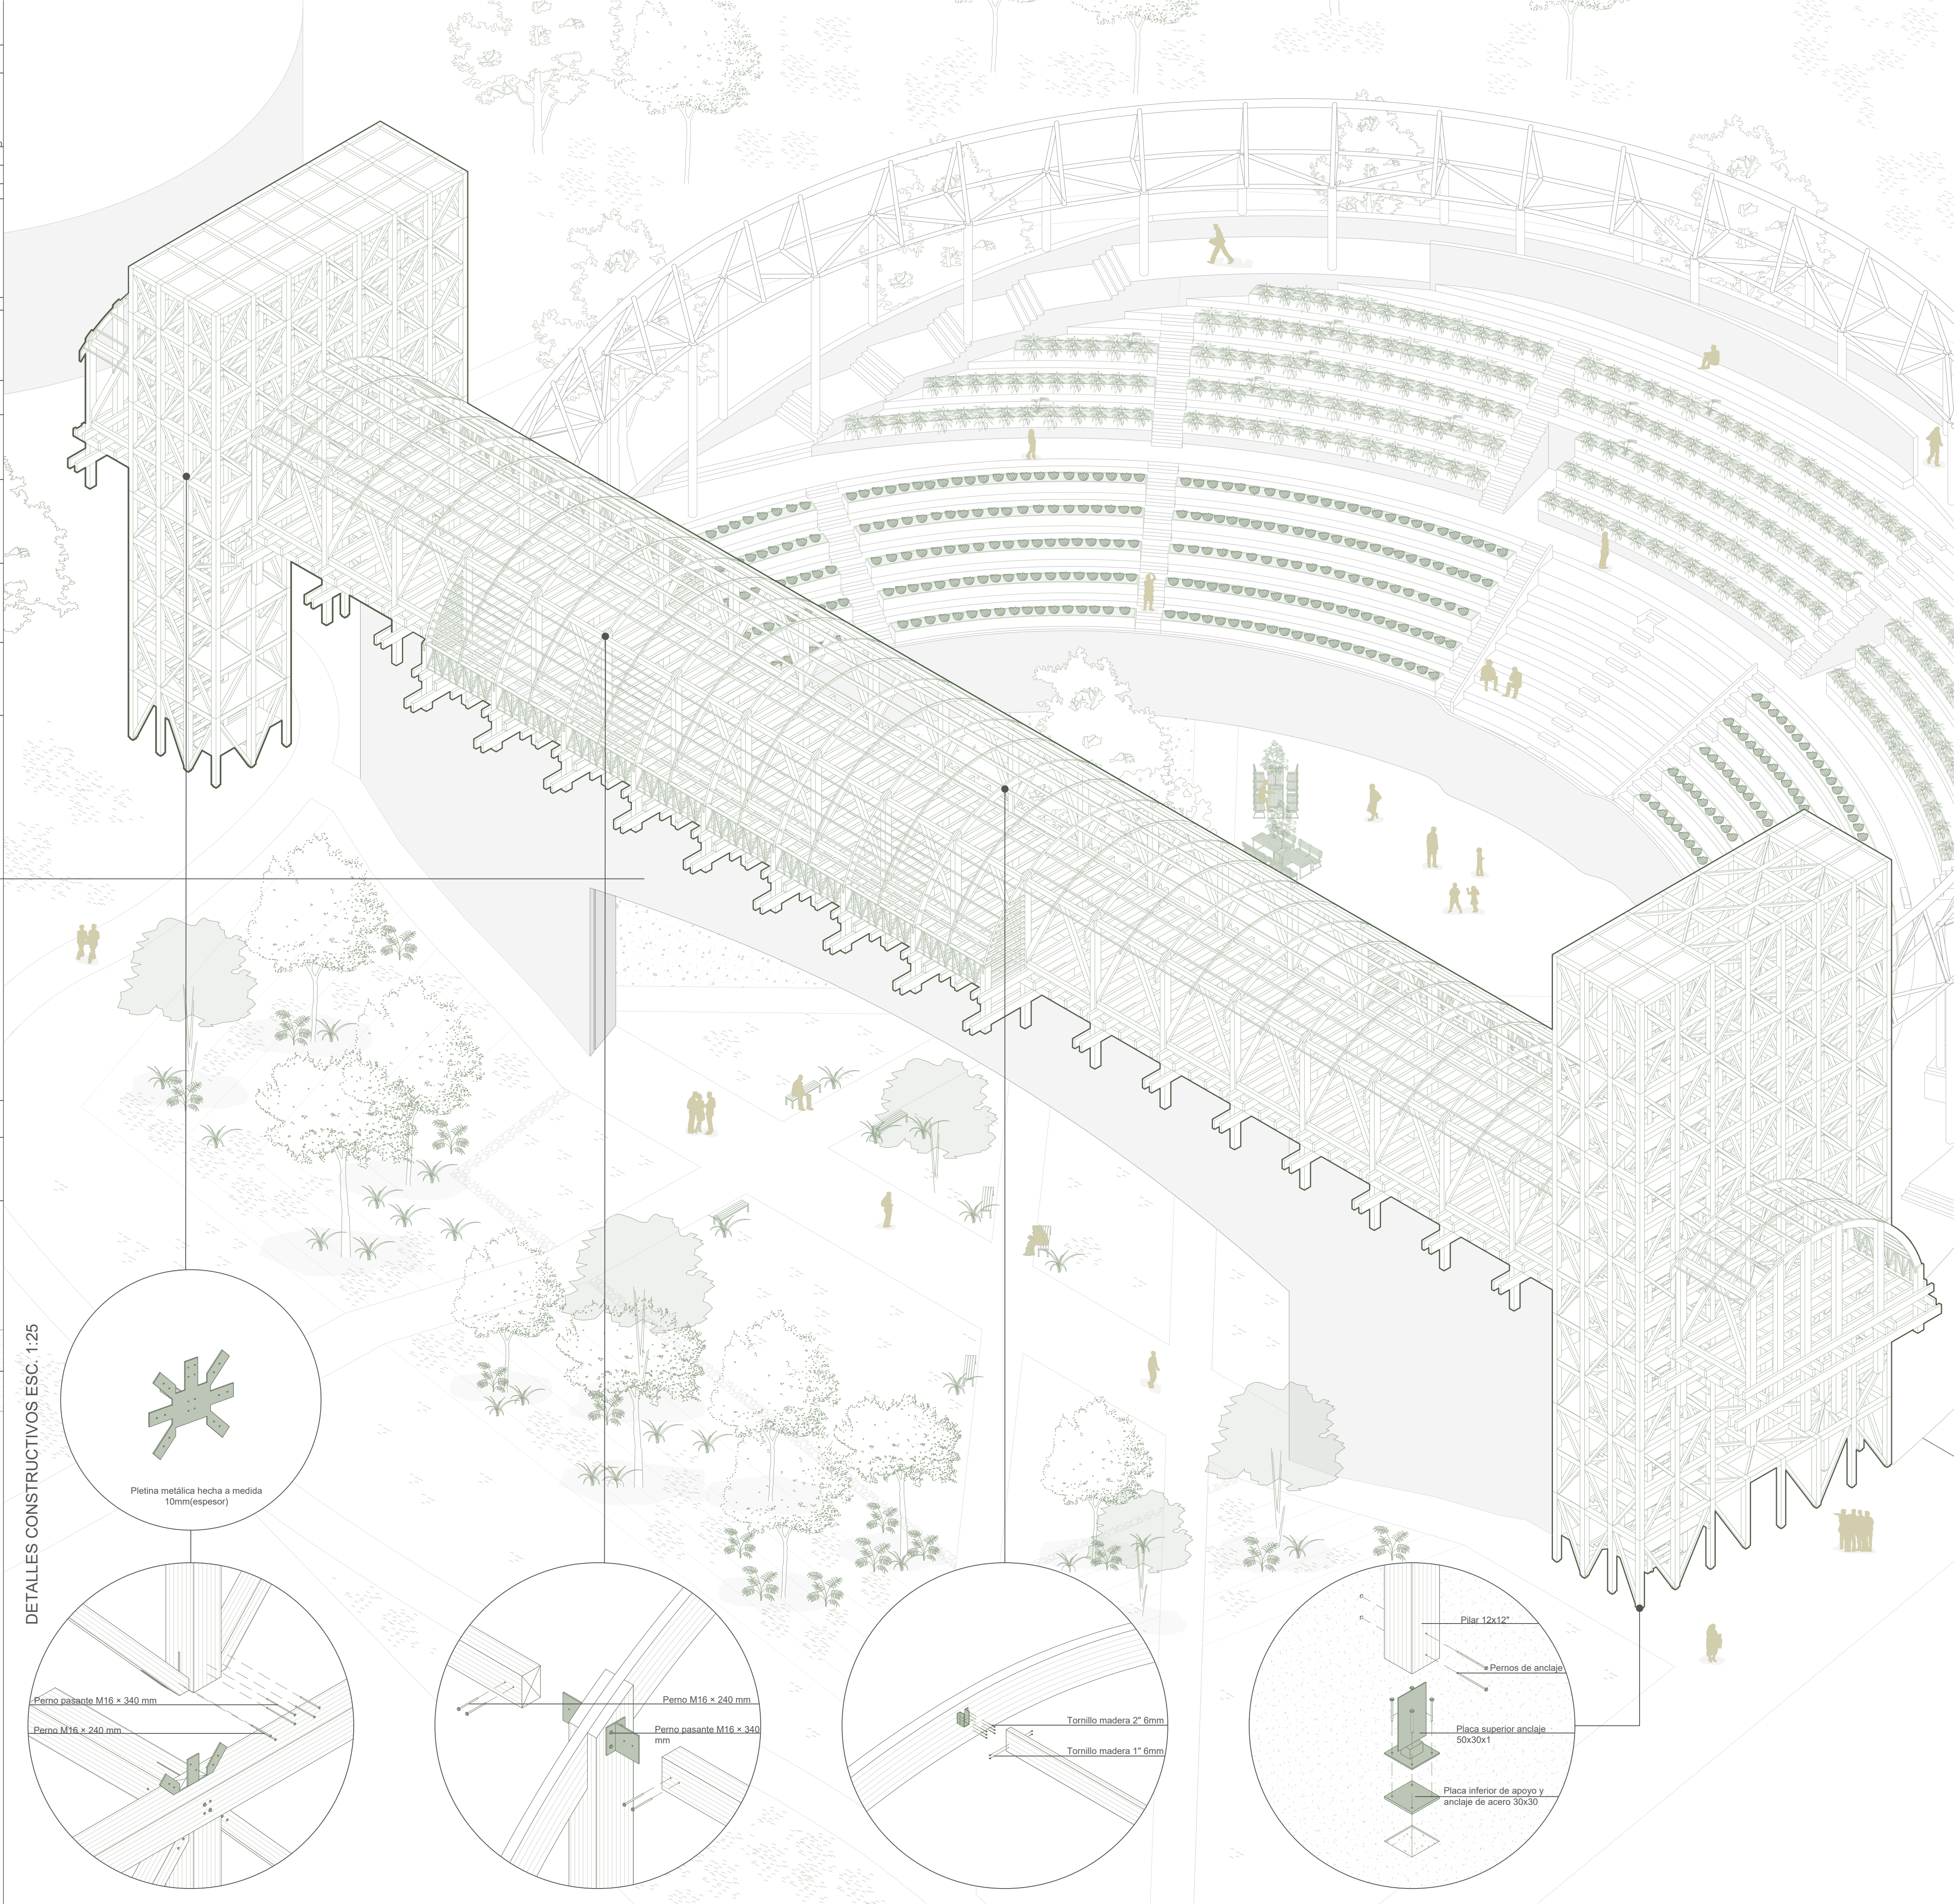

DETALLES CONSTRUCTIVOS ESC. 1:25

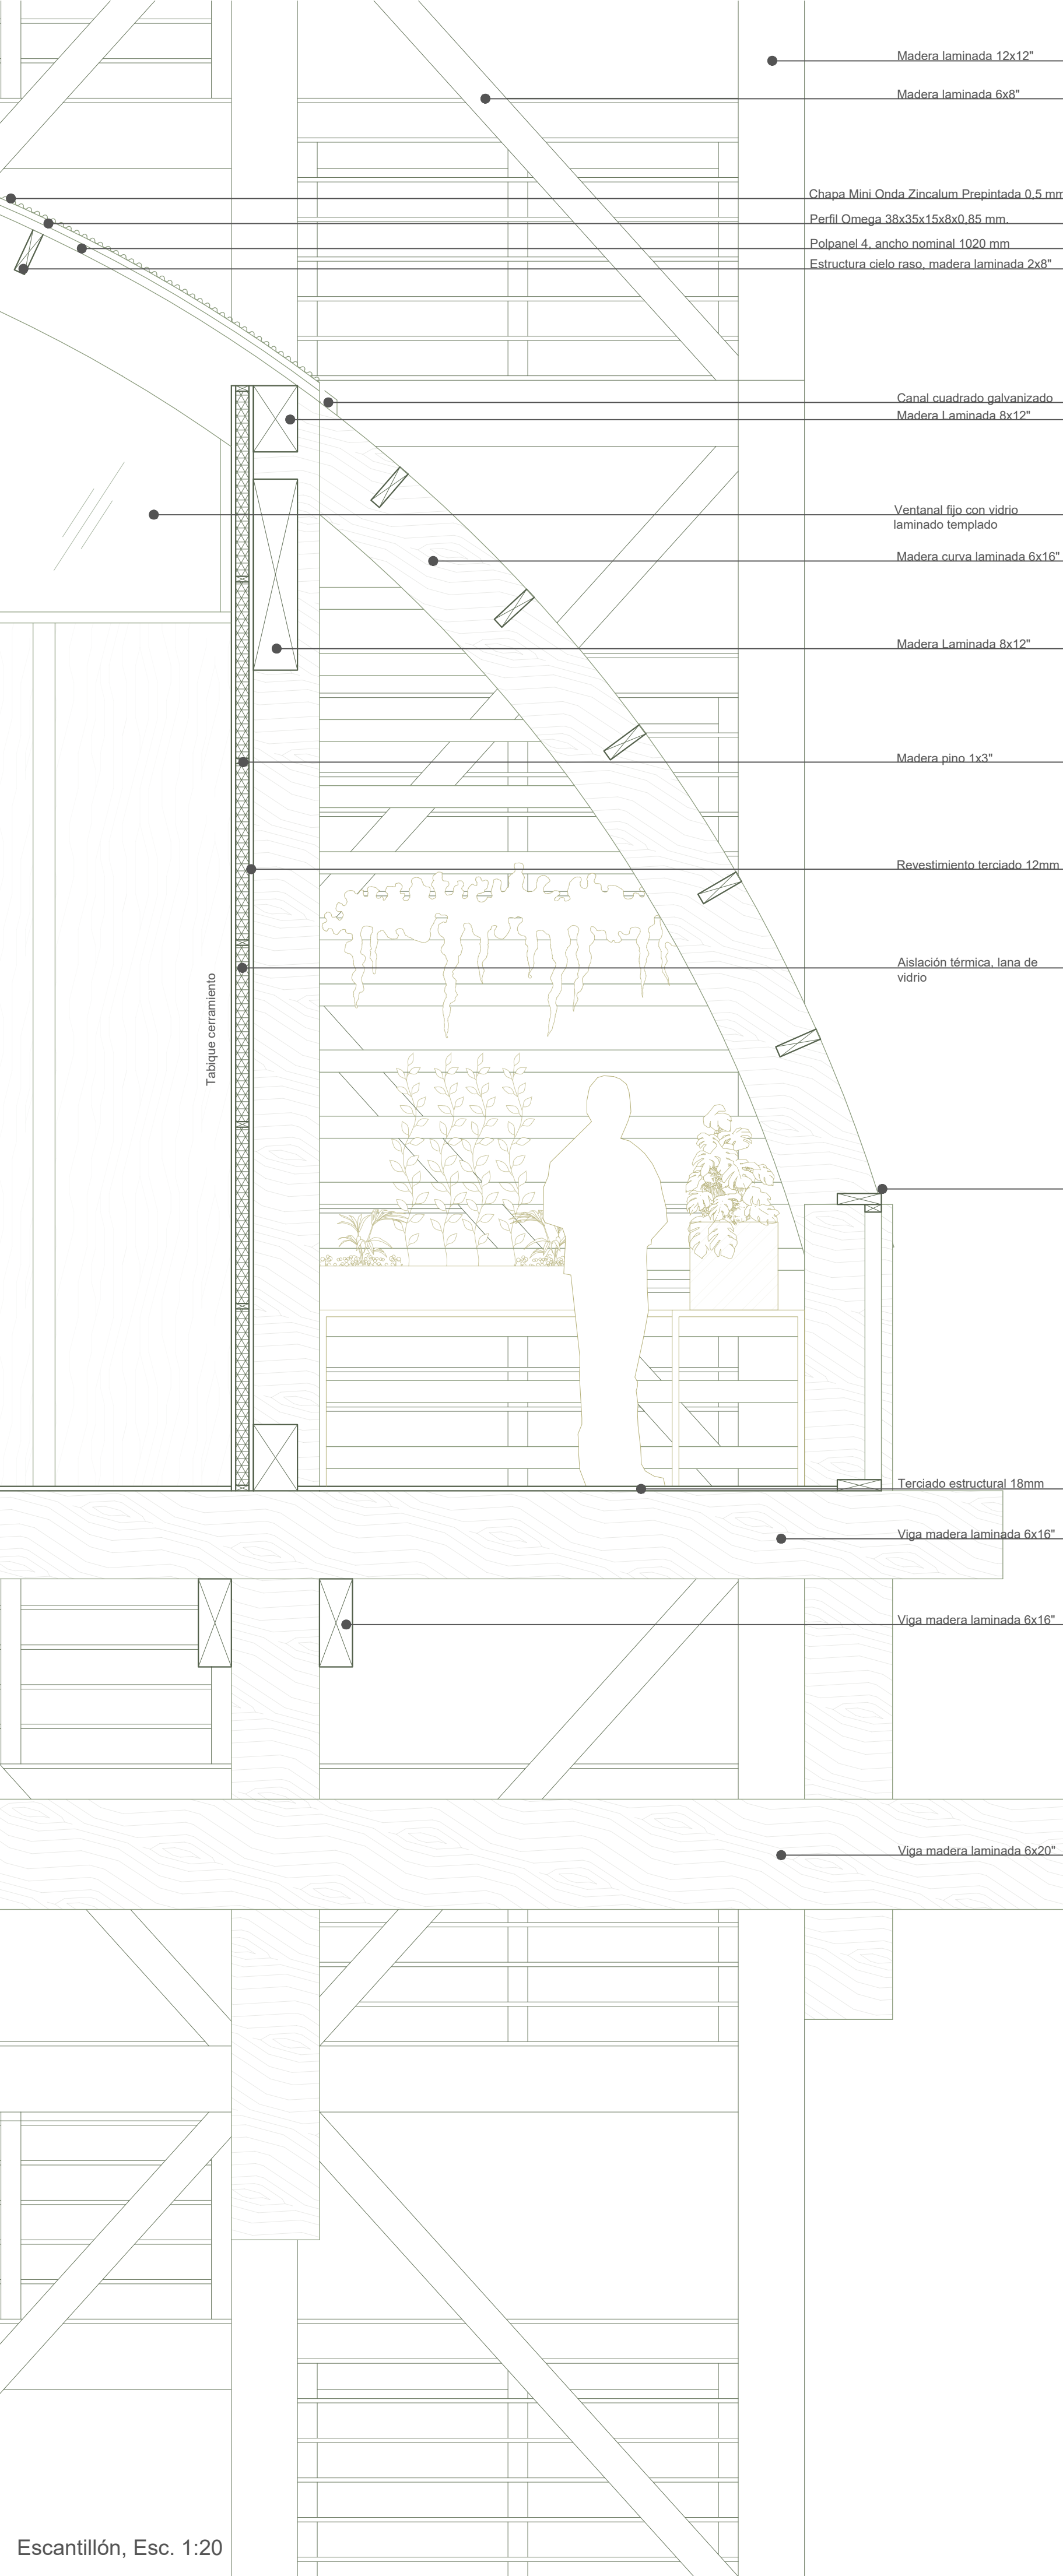