


AXONOMÉTRICA EXPLOTADA

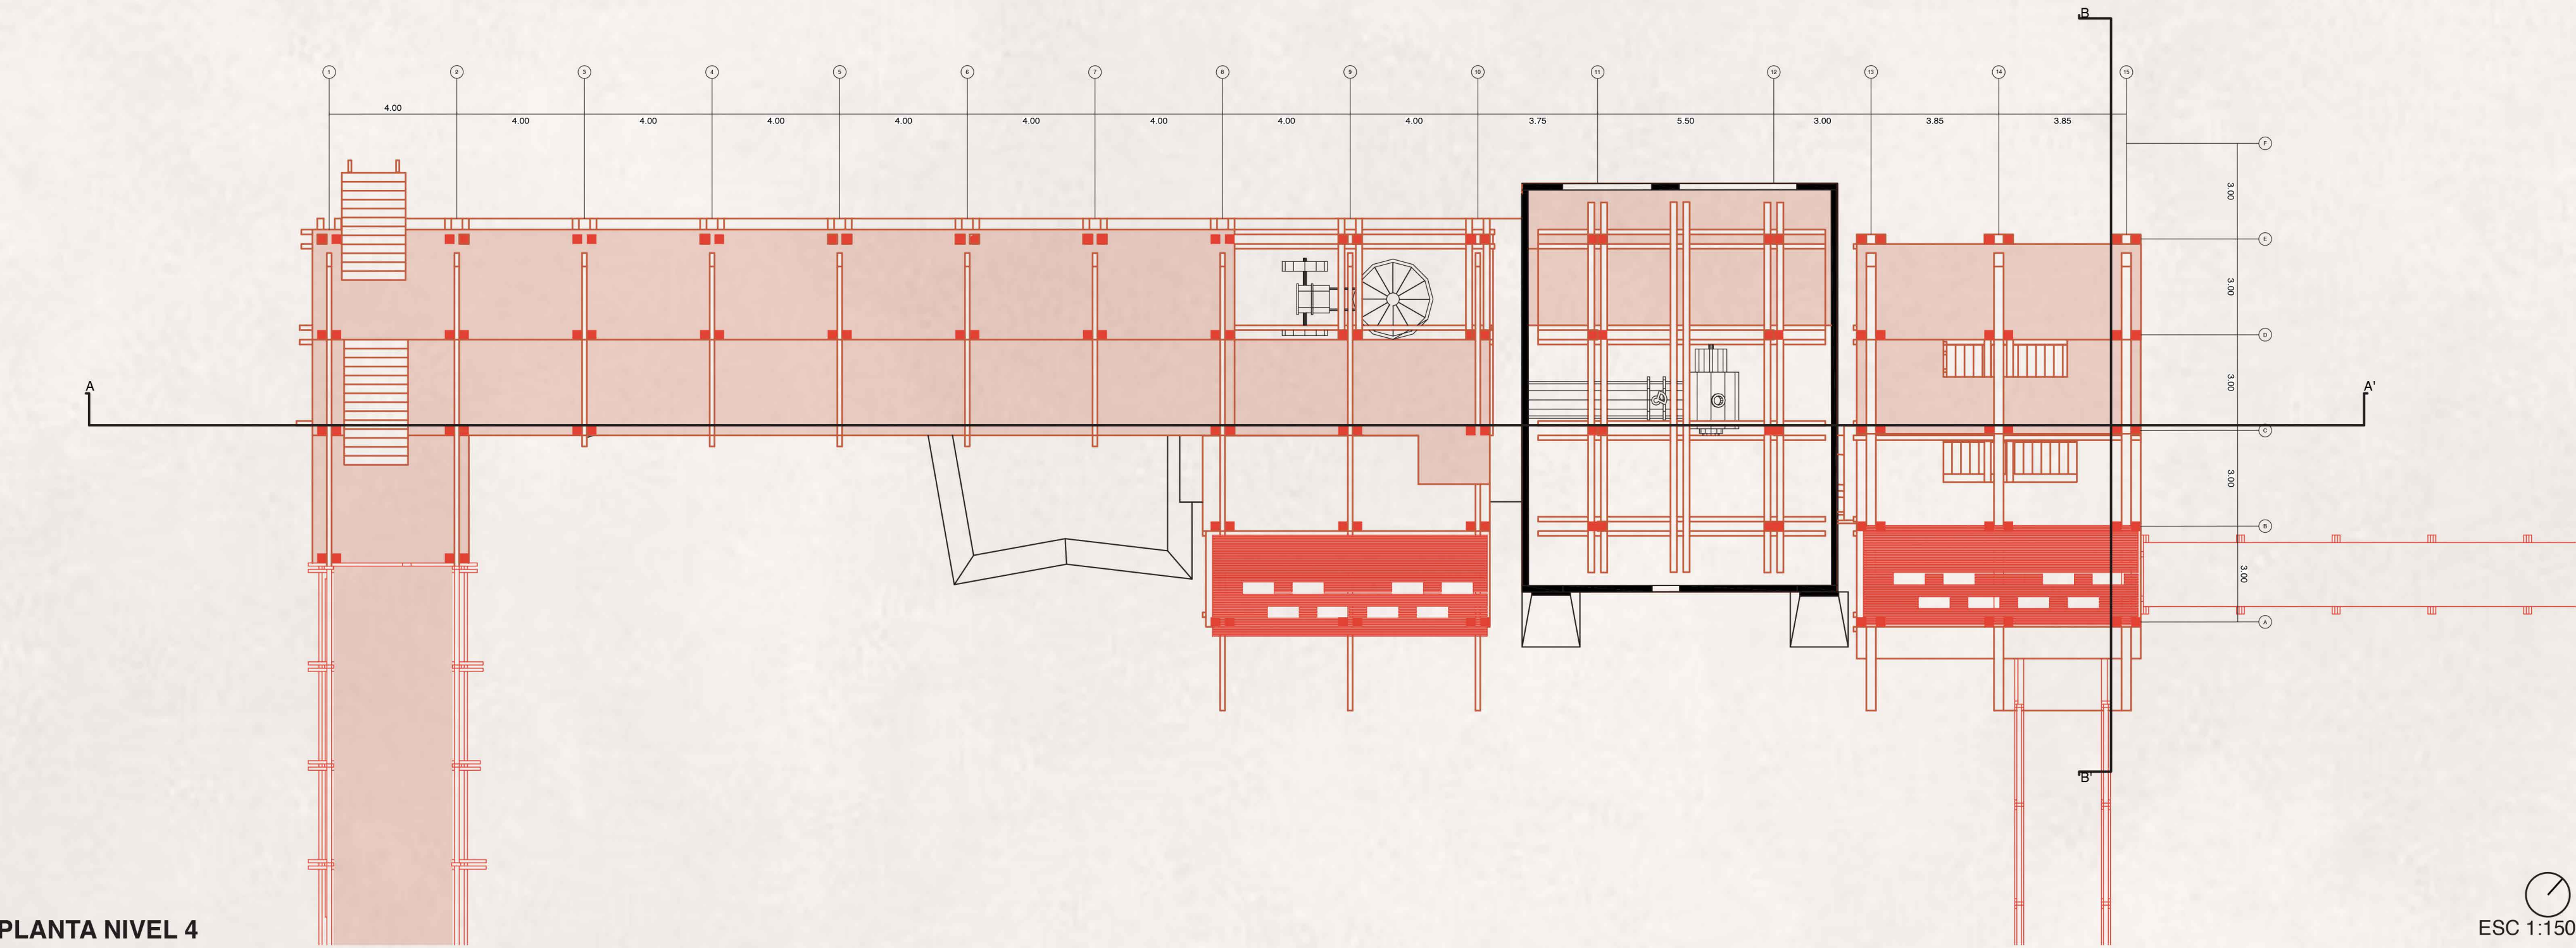

CIRCULACIÓN VERTICAL
ESCALERAS DE MADERA DE
PINO RADIATA
2"X6"

SUPERFICIES
ENTABLADO DE MADERA DE
PINO RADIATA

SOPORTES PASARELAS
MADERA PINO RADIATA

DIAGONALES
MADERA PINO RADIATA
6"X12"

VIGA LONGITUDINAL
MADERA PINO RADIATA
6"X12"

VIGA TRANSVERSAL
MADERA PINO RADIATA
6"X12"

PILAR
MADERA PINO RADIATA
12"X12"

PREEXISTENCIA
PIEDRA Y HORMIGÓN ARMADO

FUNDACIONES
ZAPATAS DE H.A.

