



ISOMÉTRICA EXPLOTADA

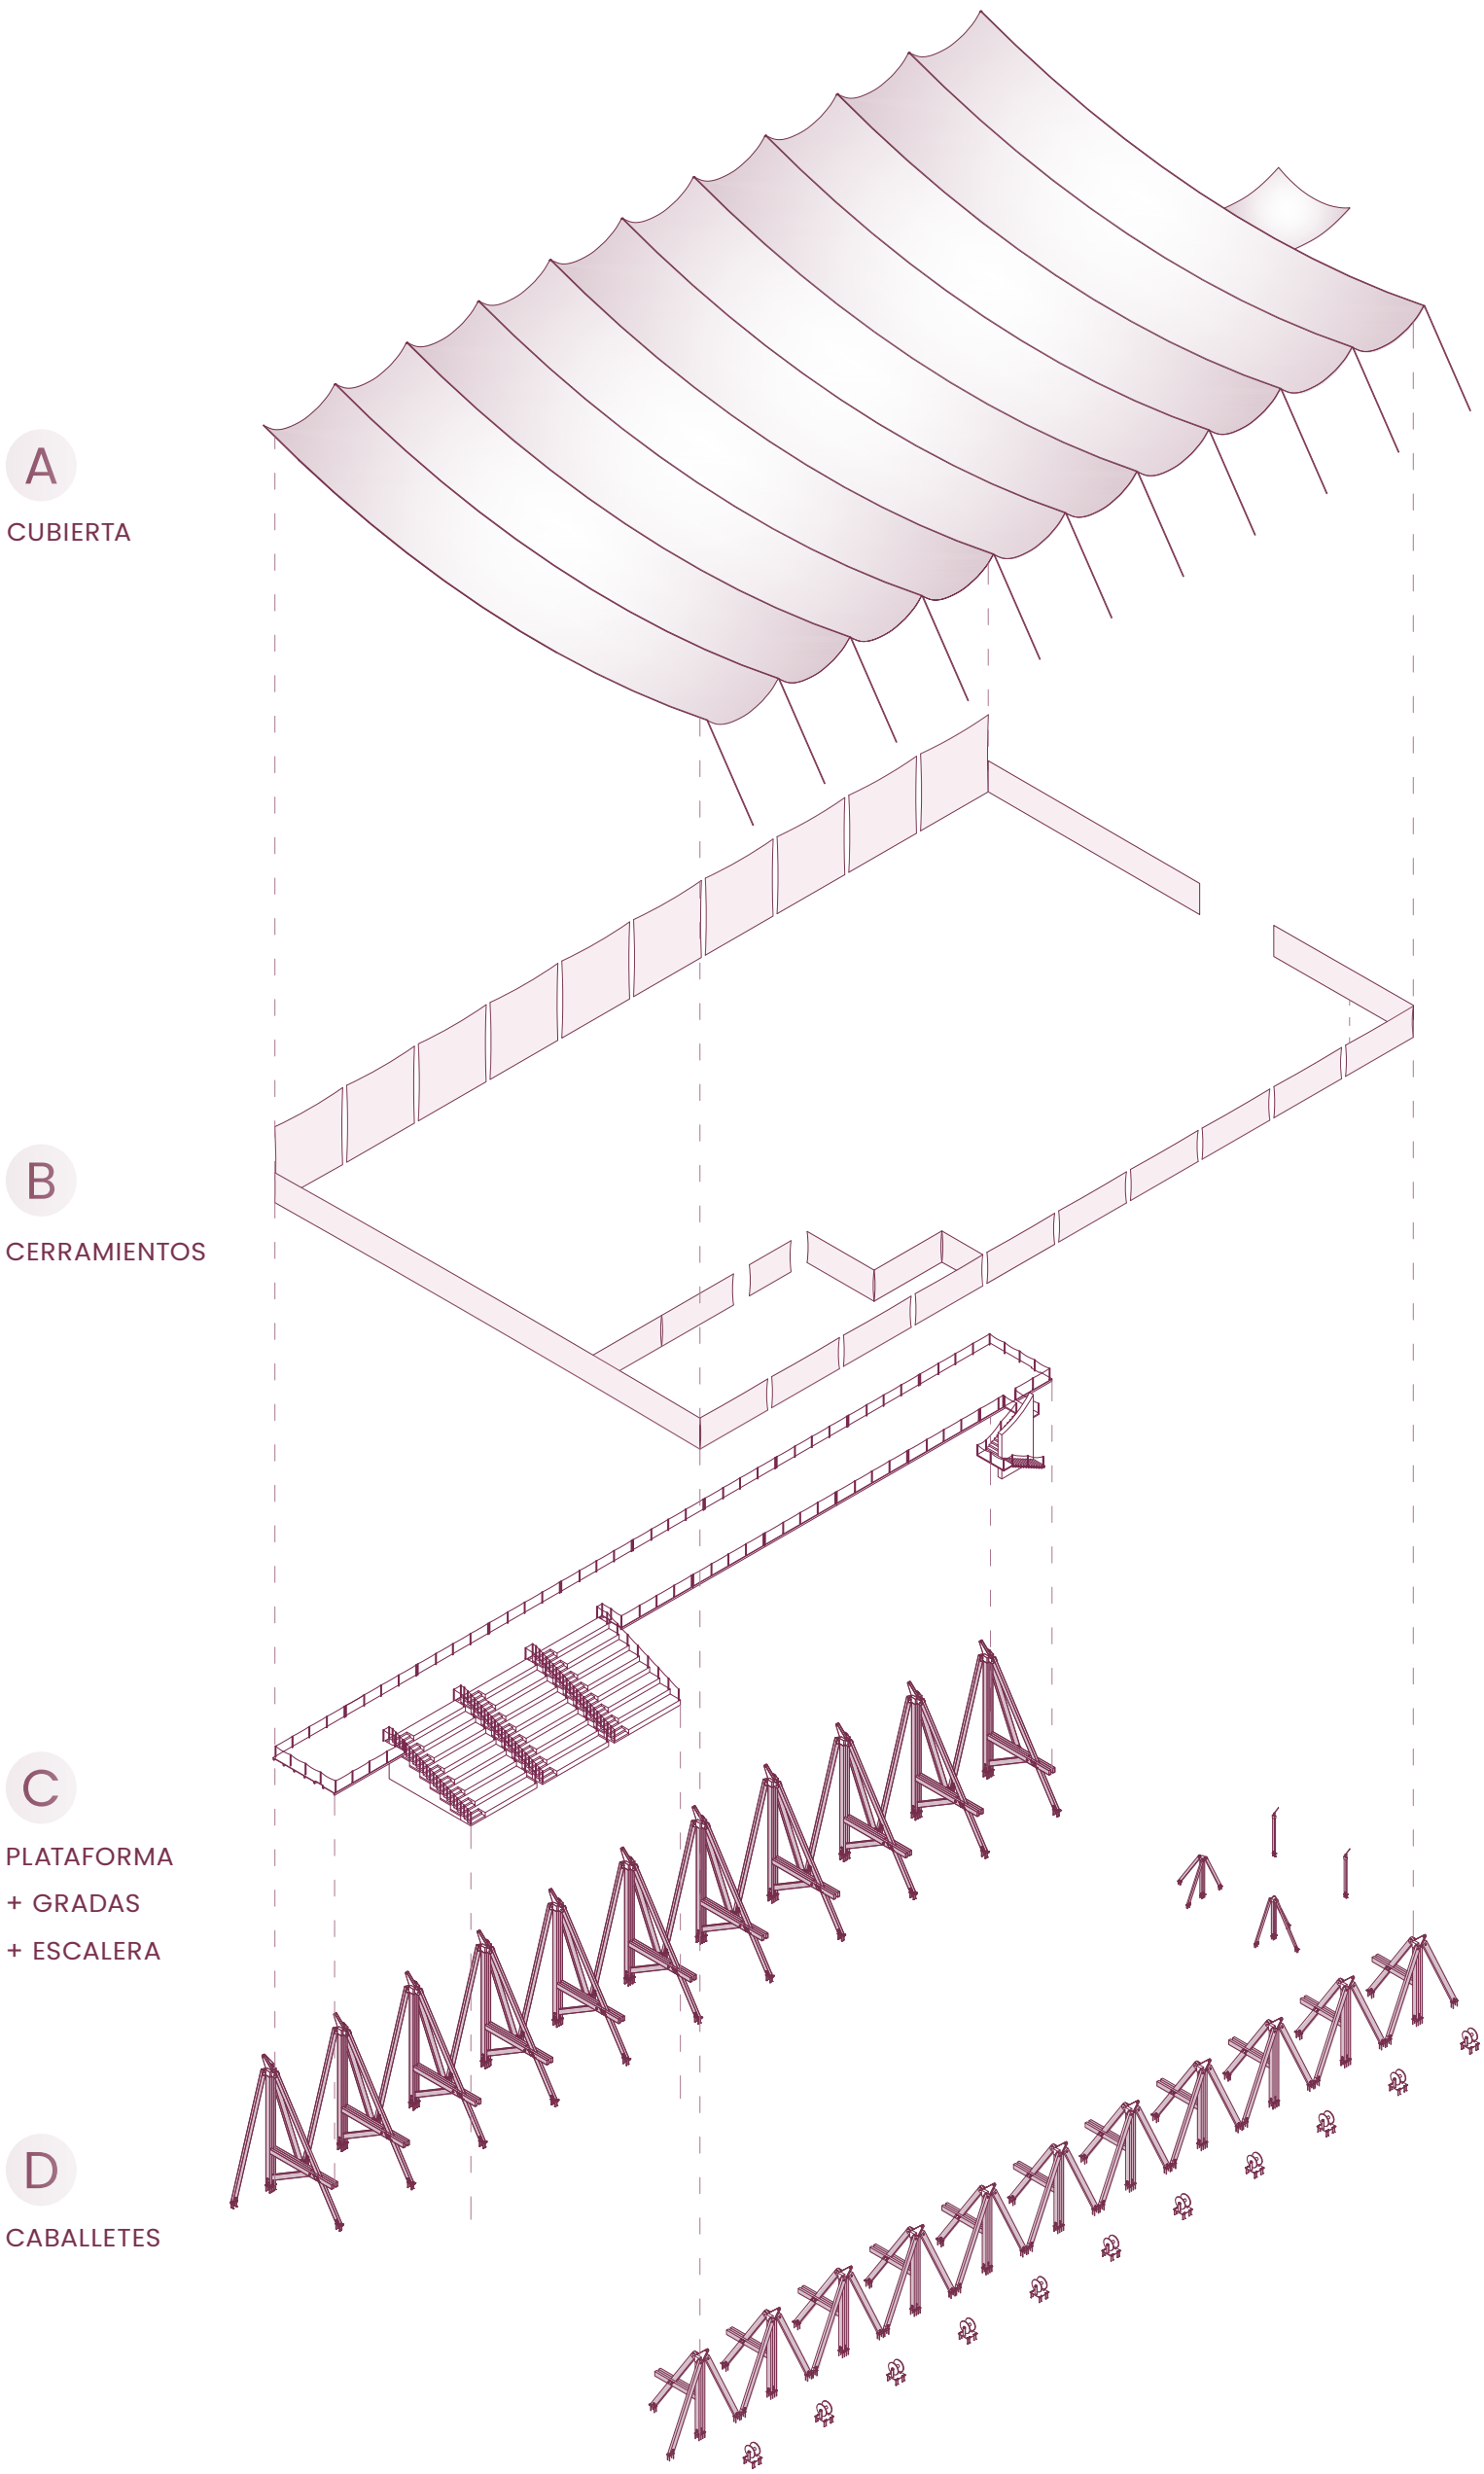

DESPLÉGADO CABALLETE PRINCIPAL
ETAPA 1

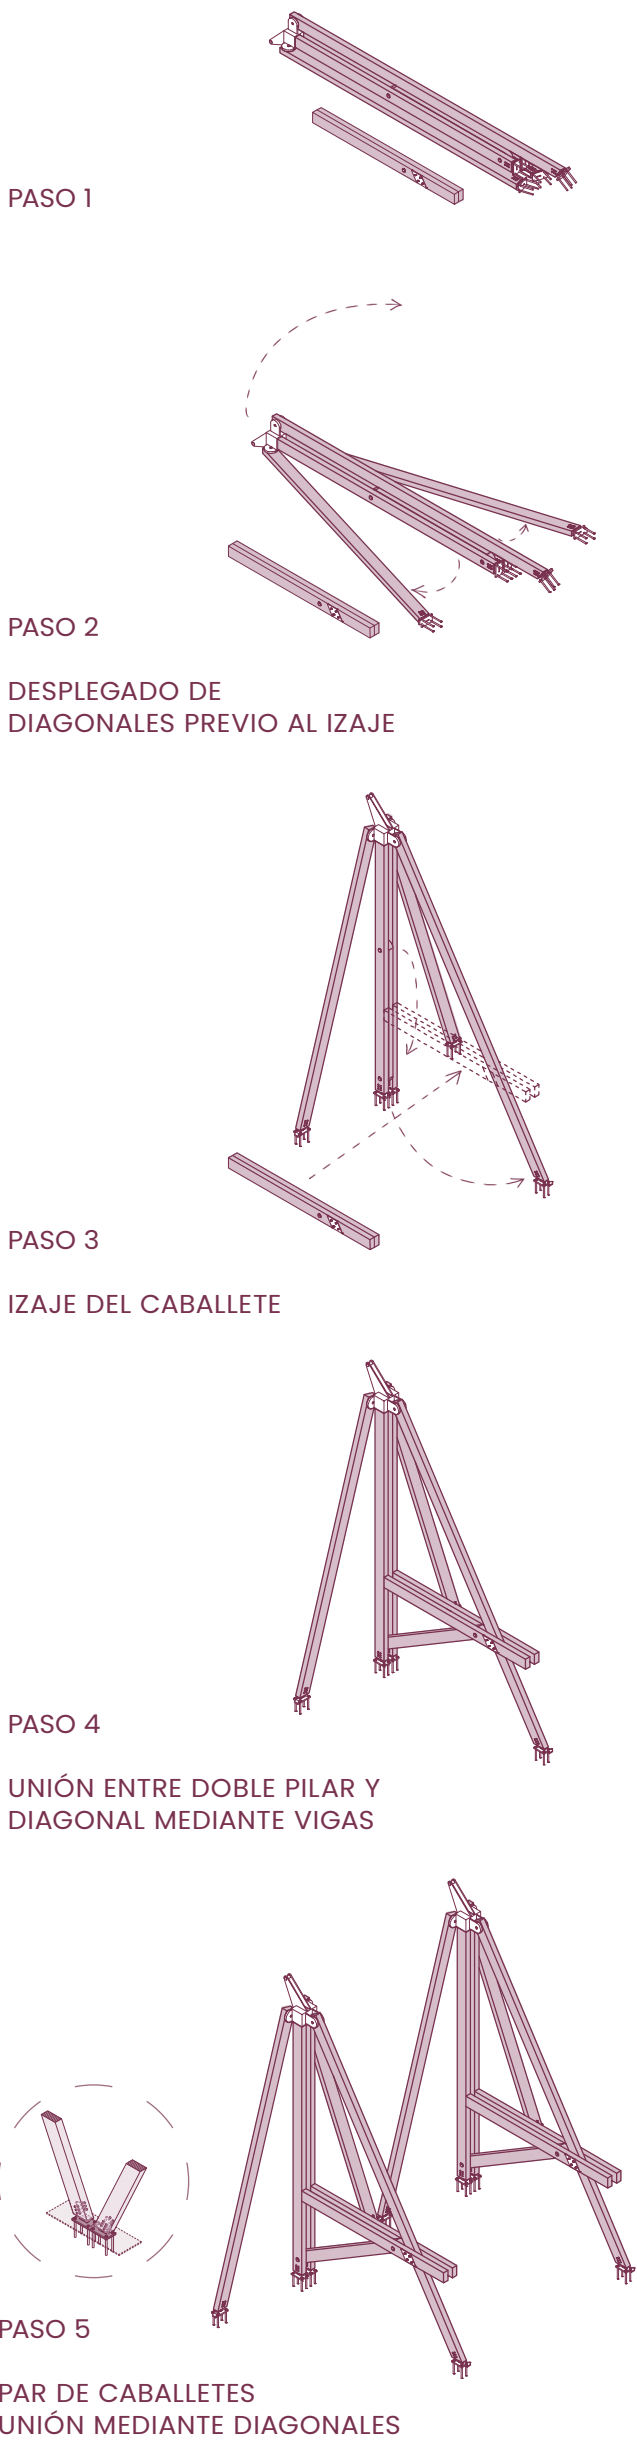

MONTAJE DEL PABELLÓN

