


SISTEMA ESTRUCTURAL

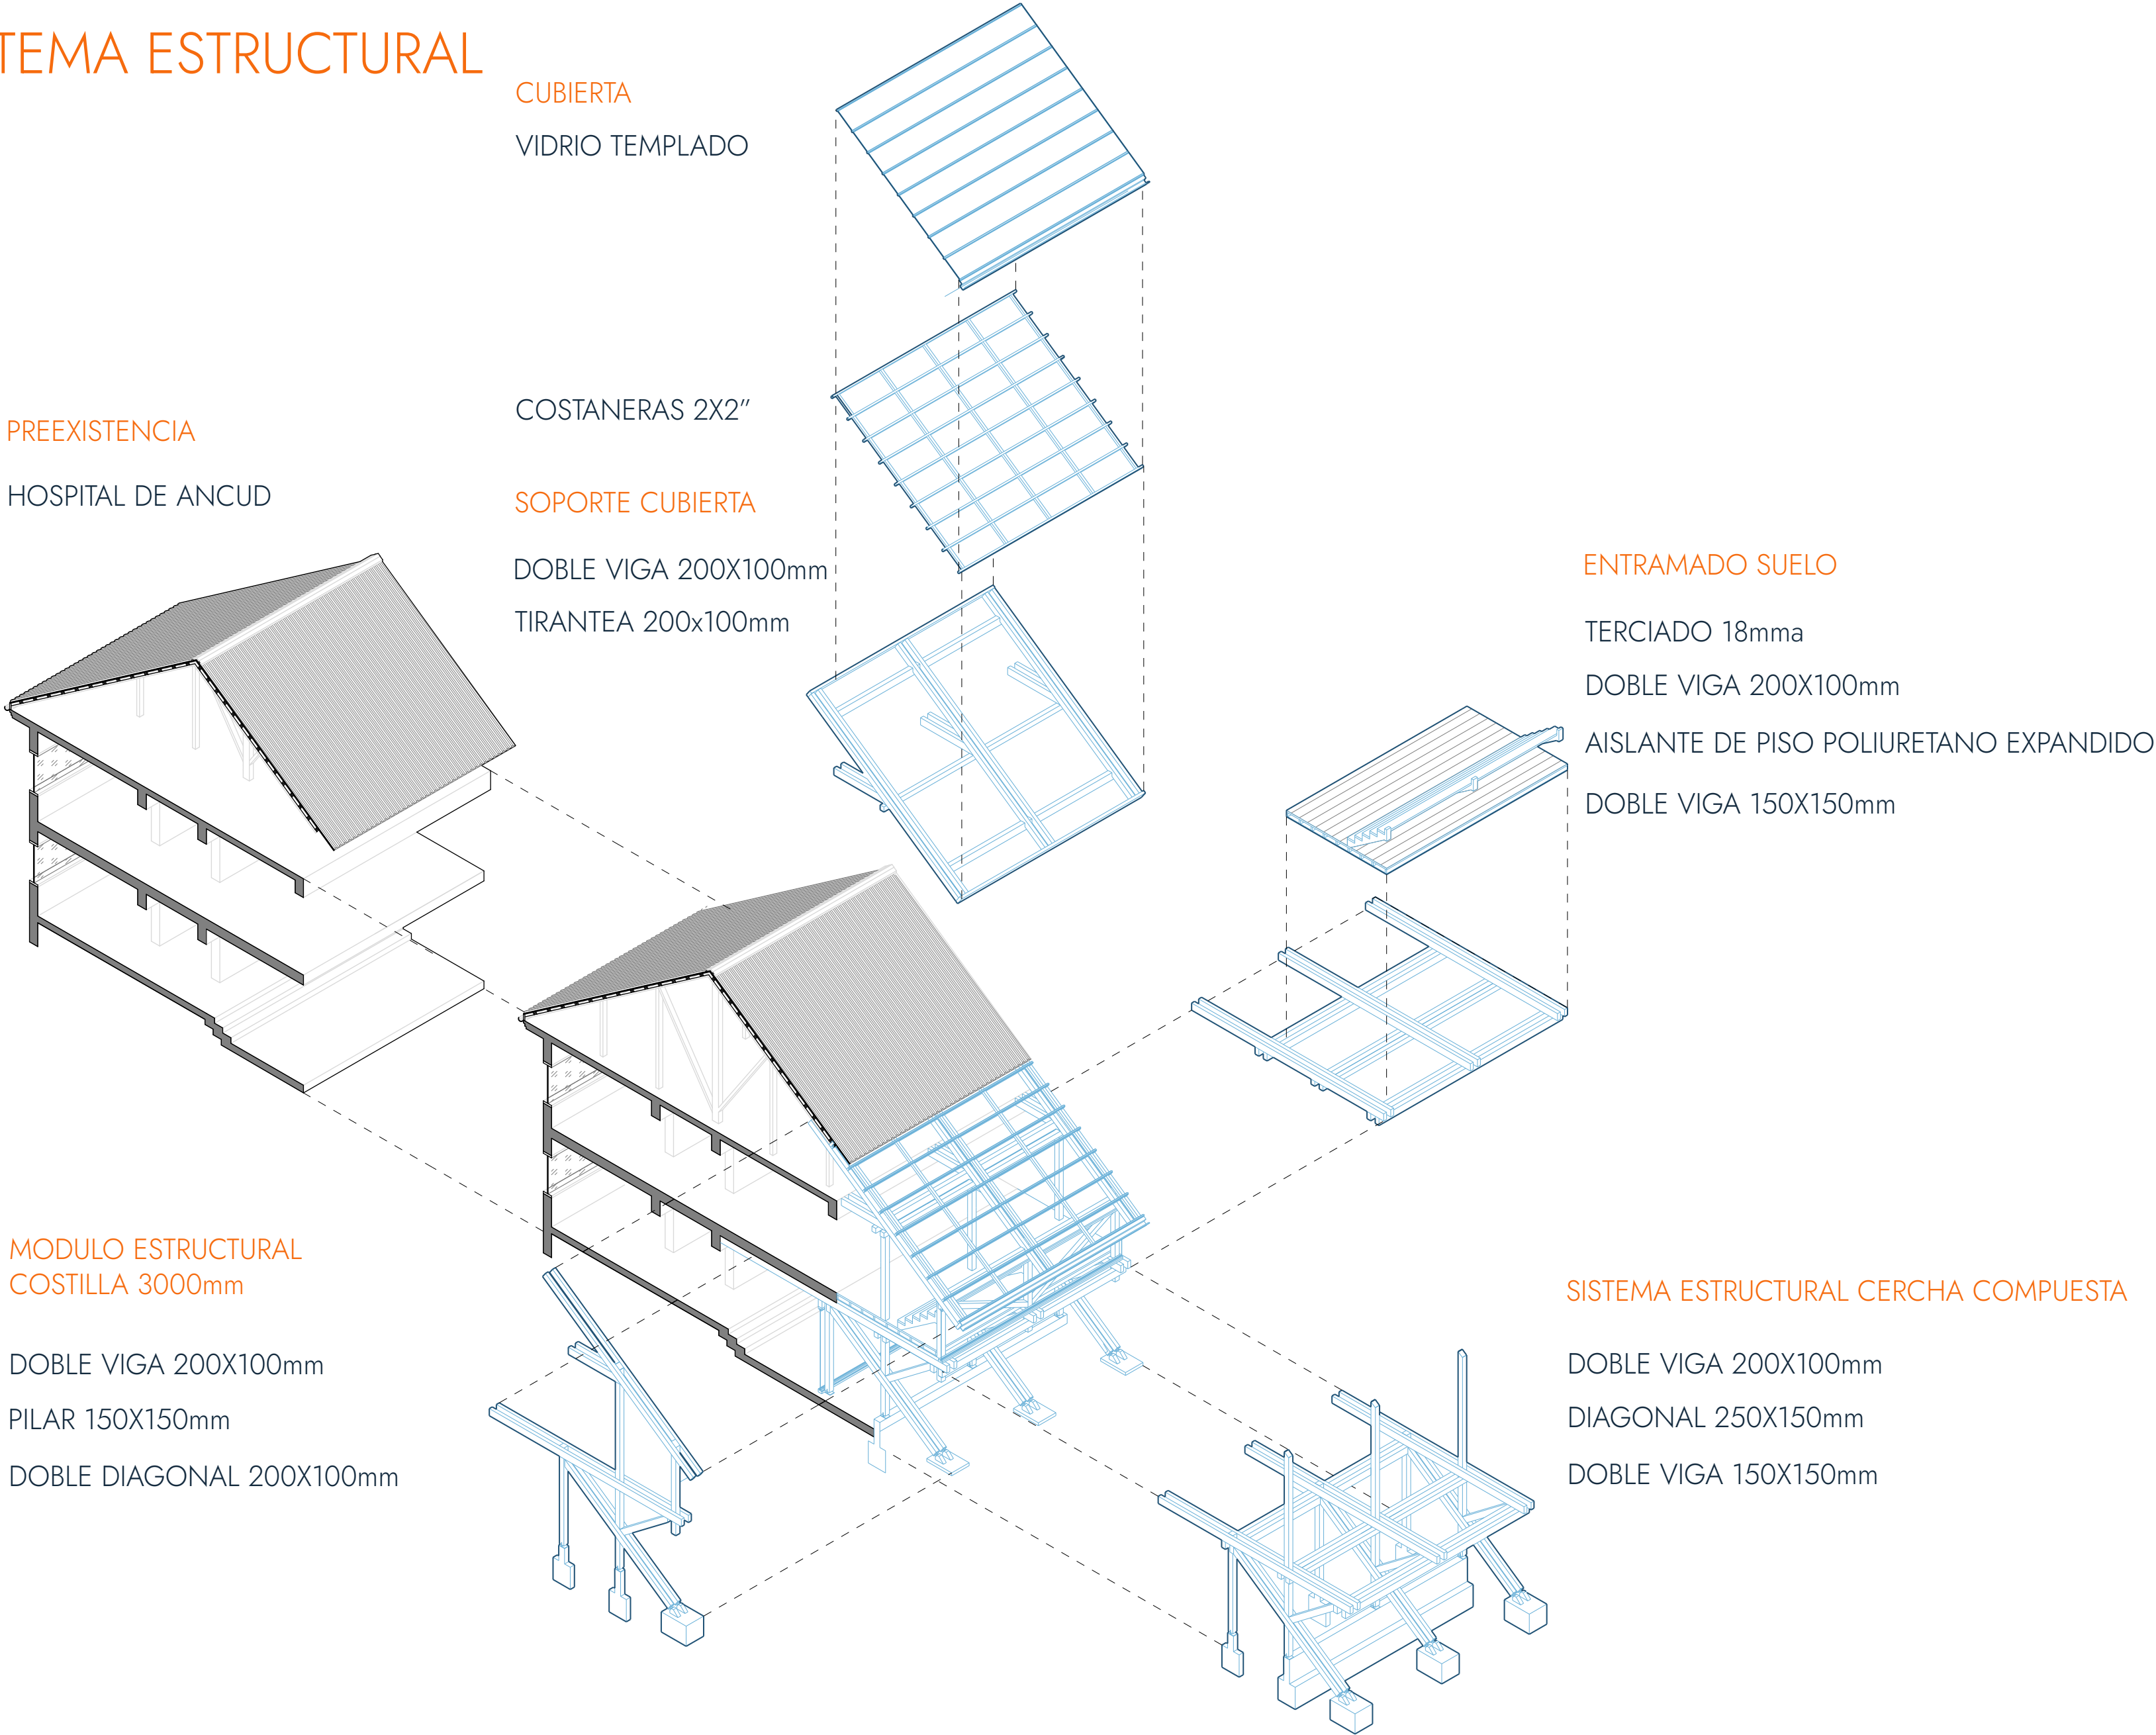

VISTA AXONOMÉTRICA 1:500

