




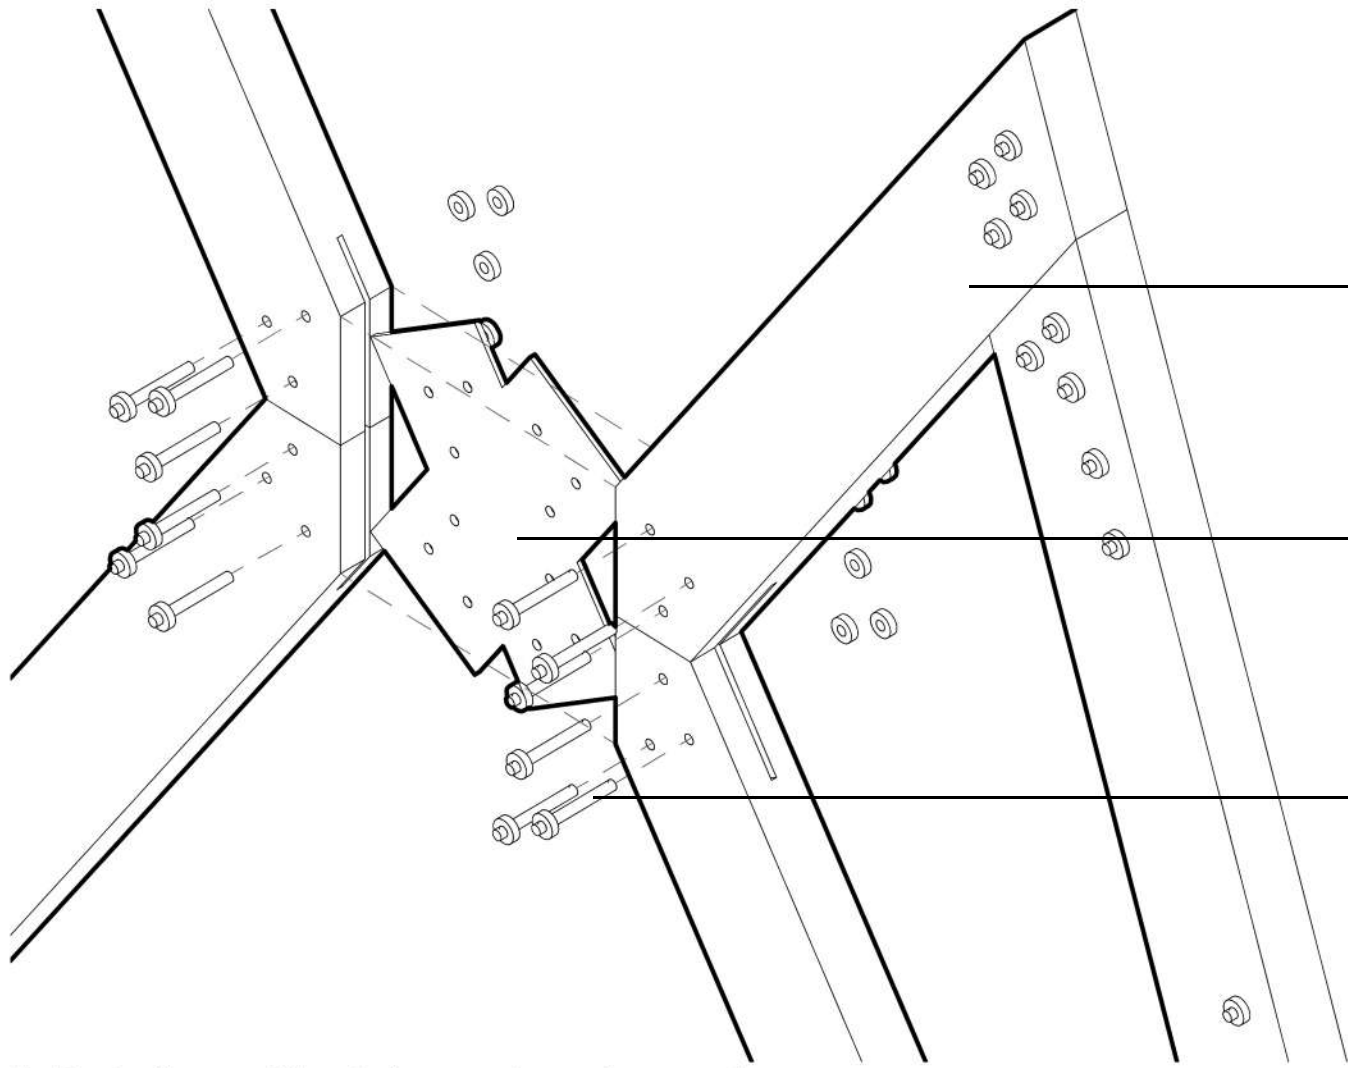


1. Detalle unión triángulos de madera-acero

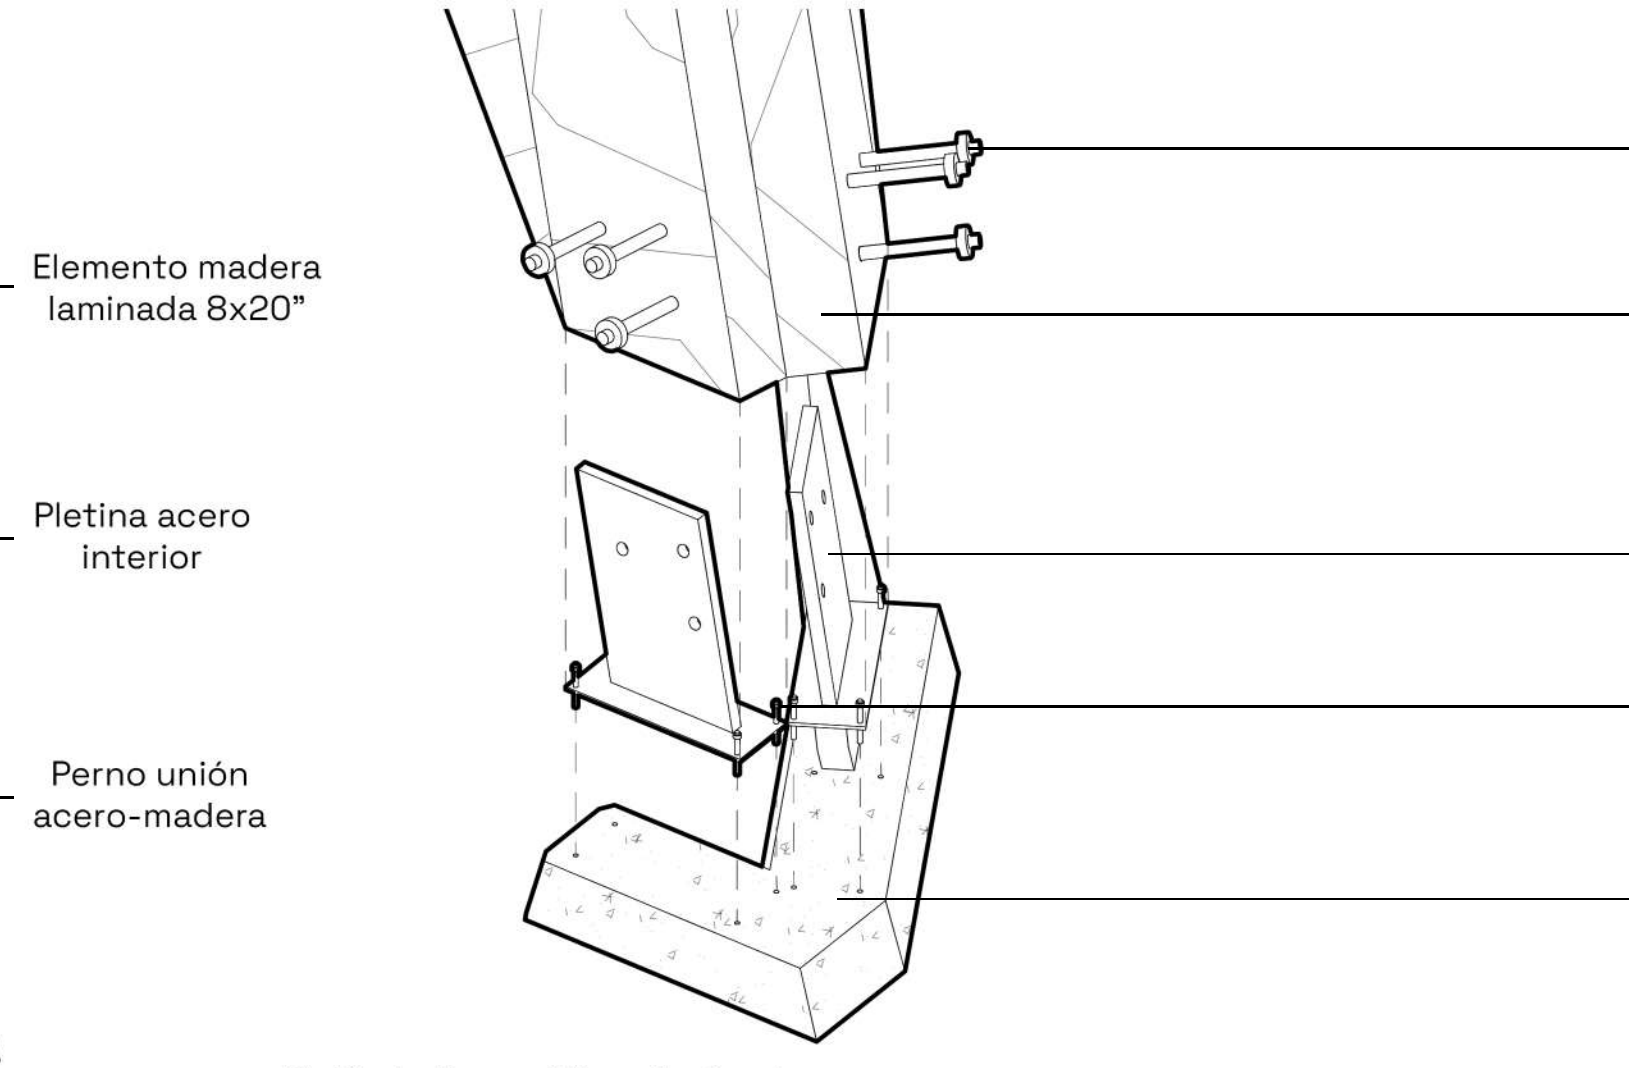


2. Detalle unión cemento

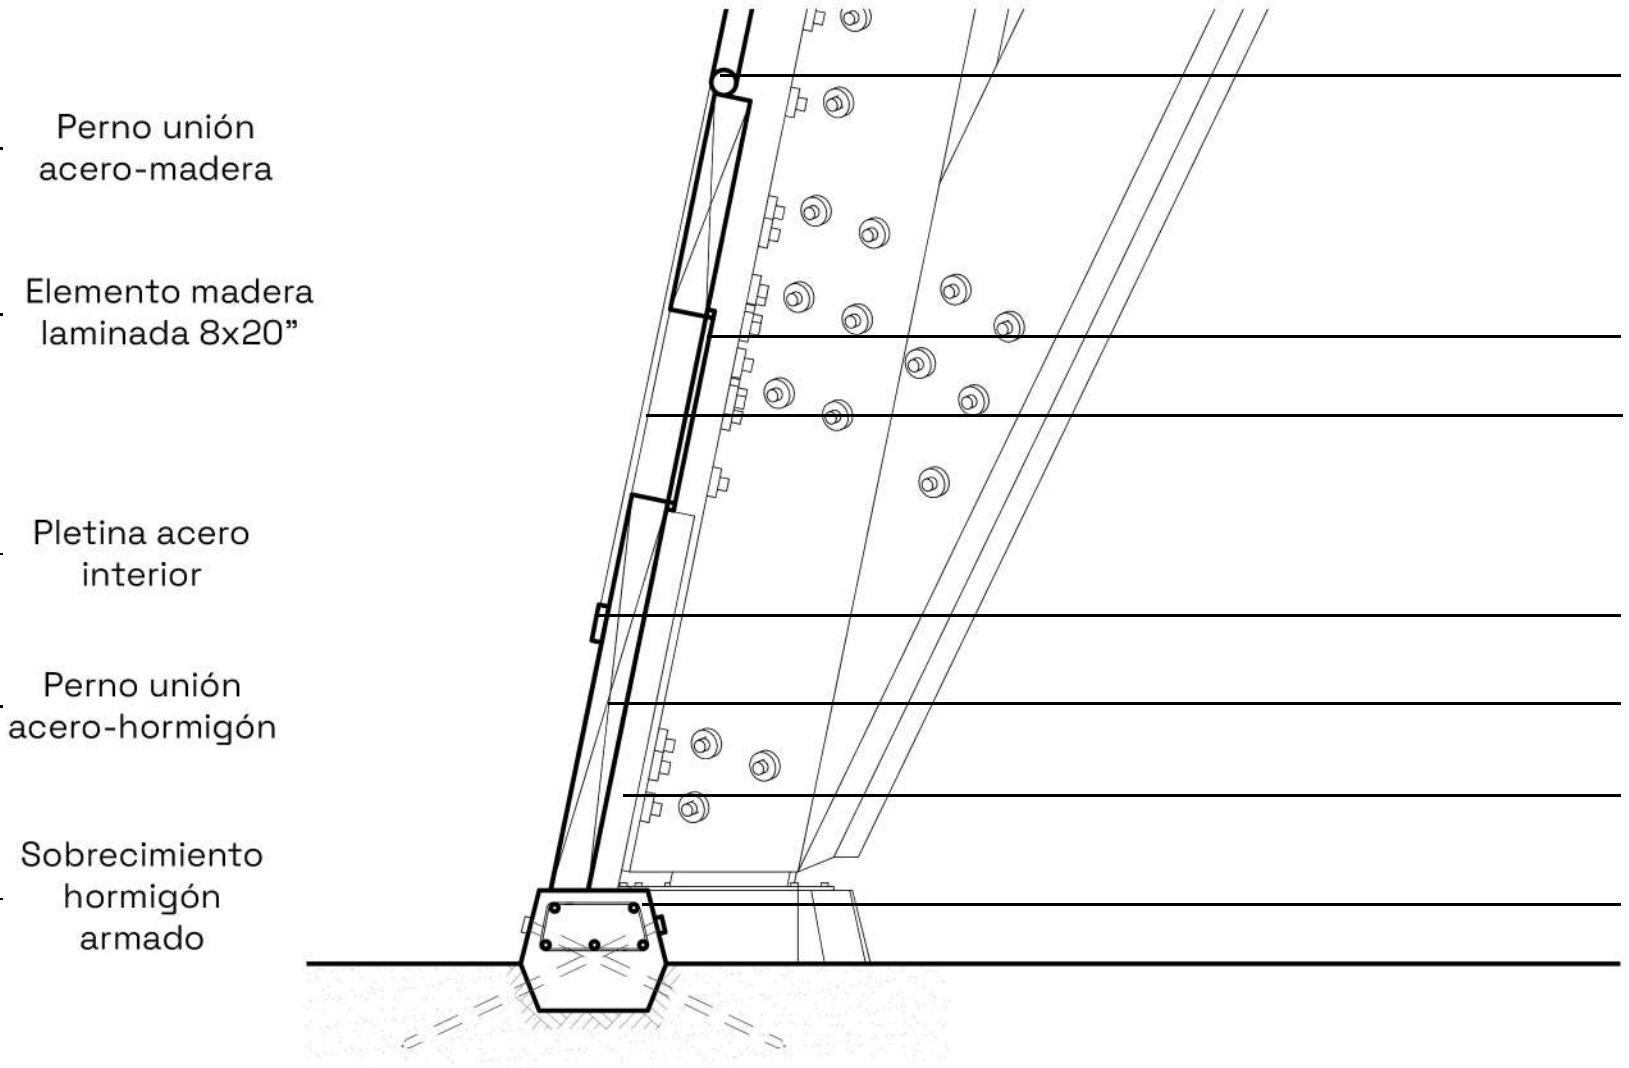


3. Escantillón borde

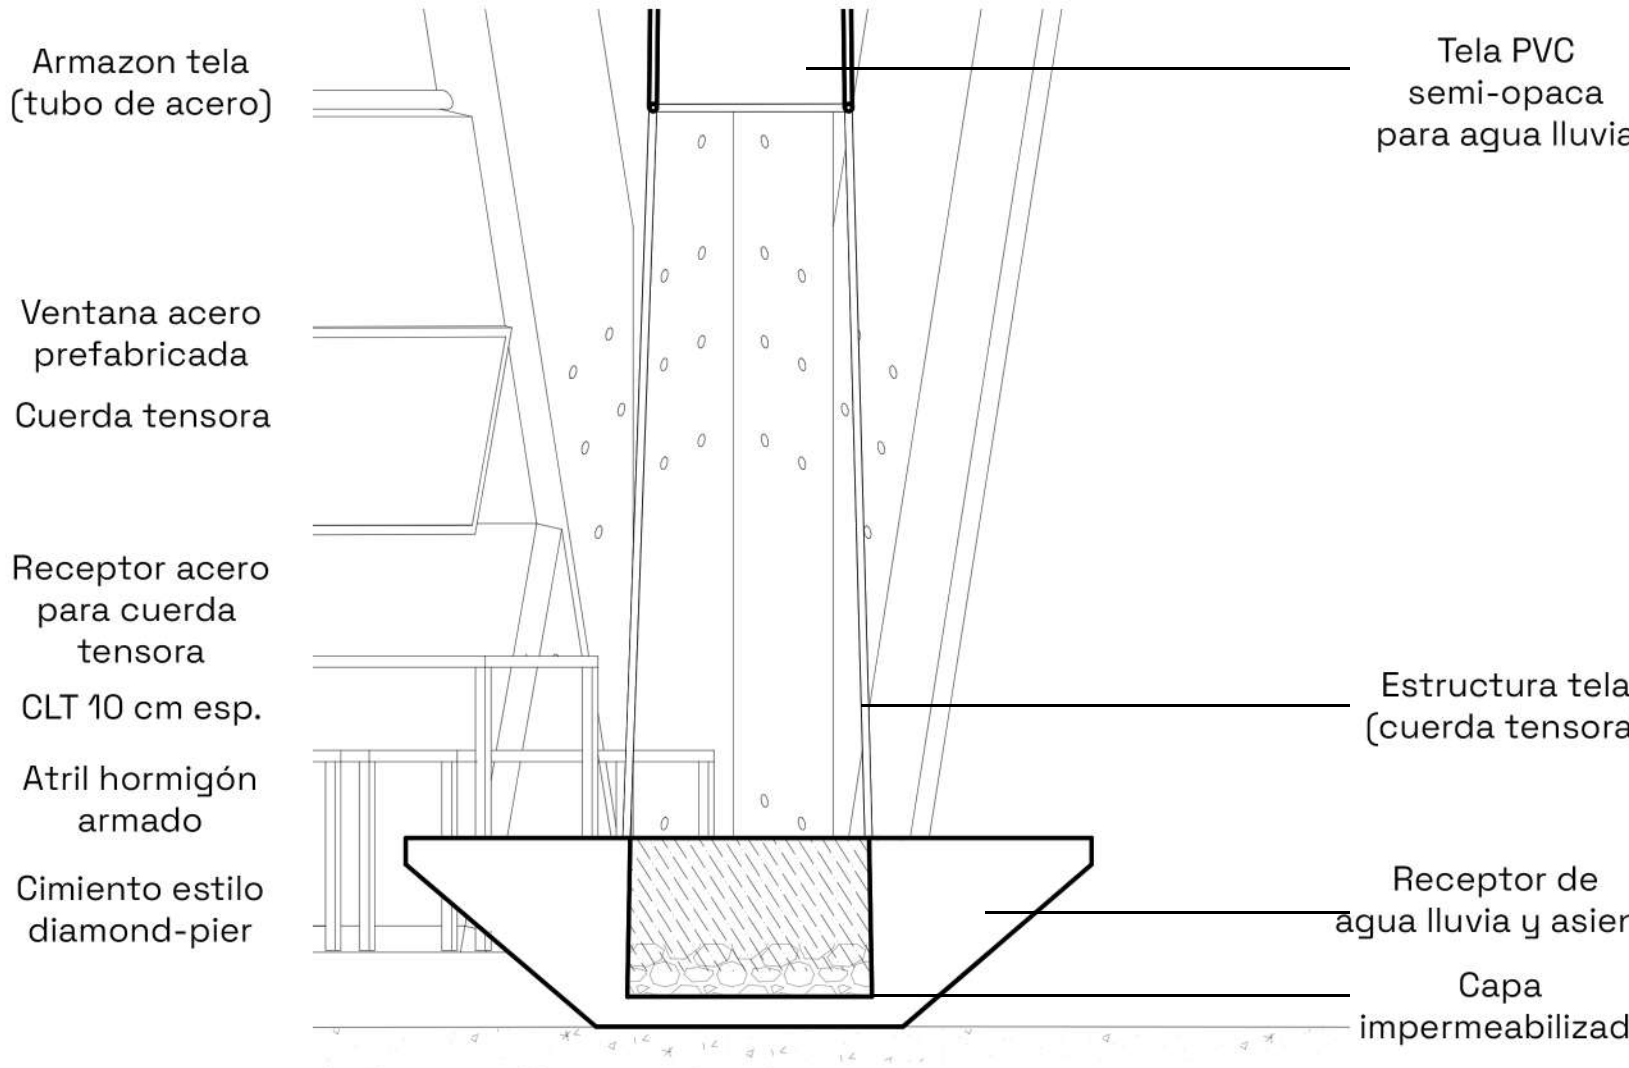


4. Escantillón caída de agua

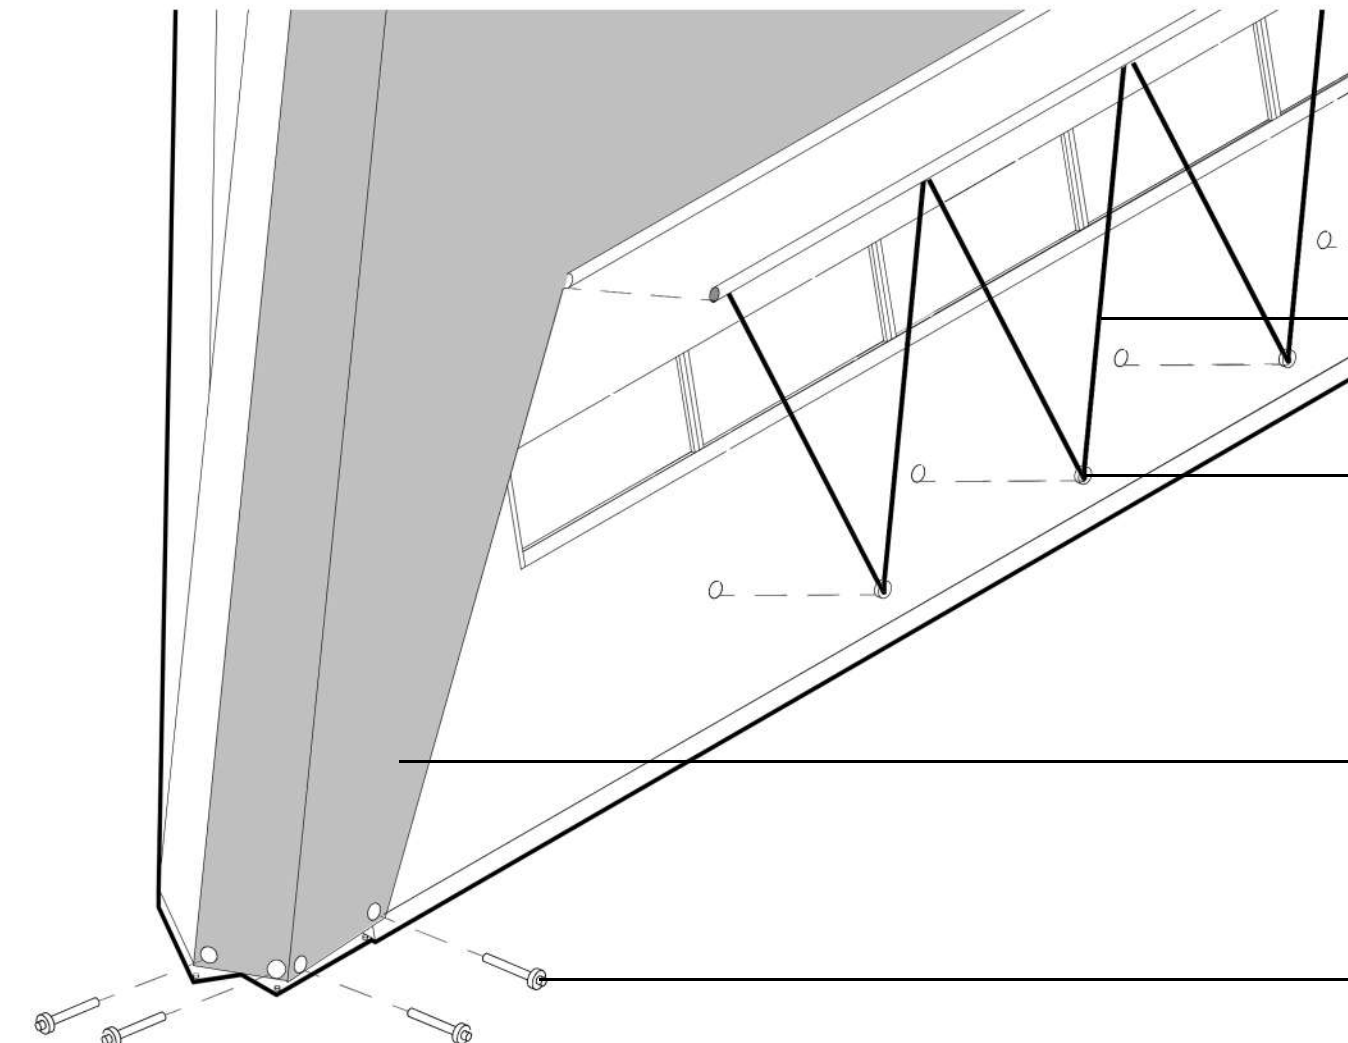


5. Sistema tela y tensado

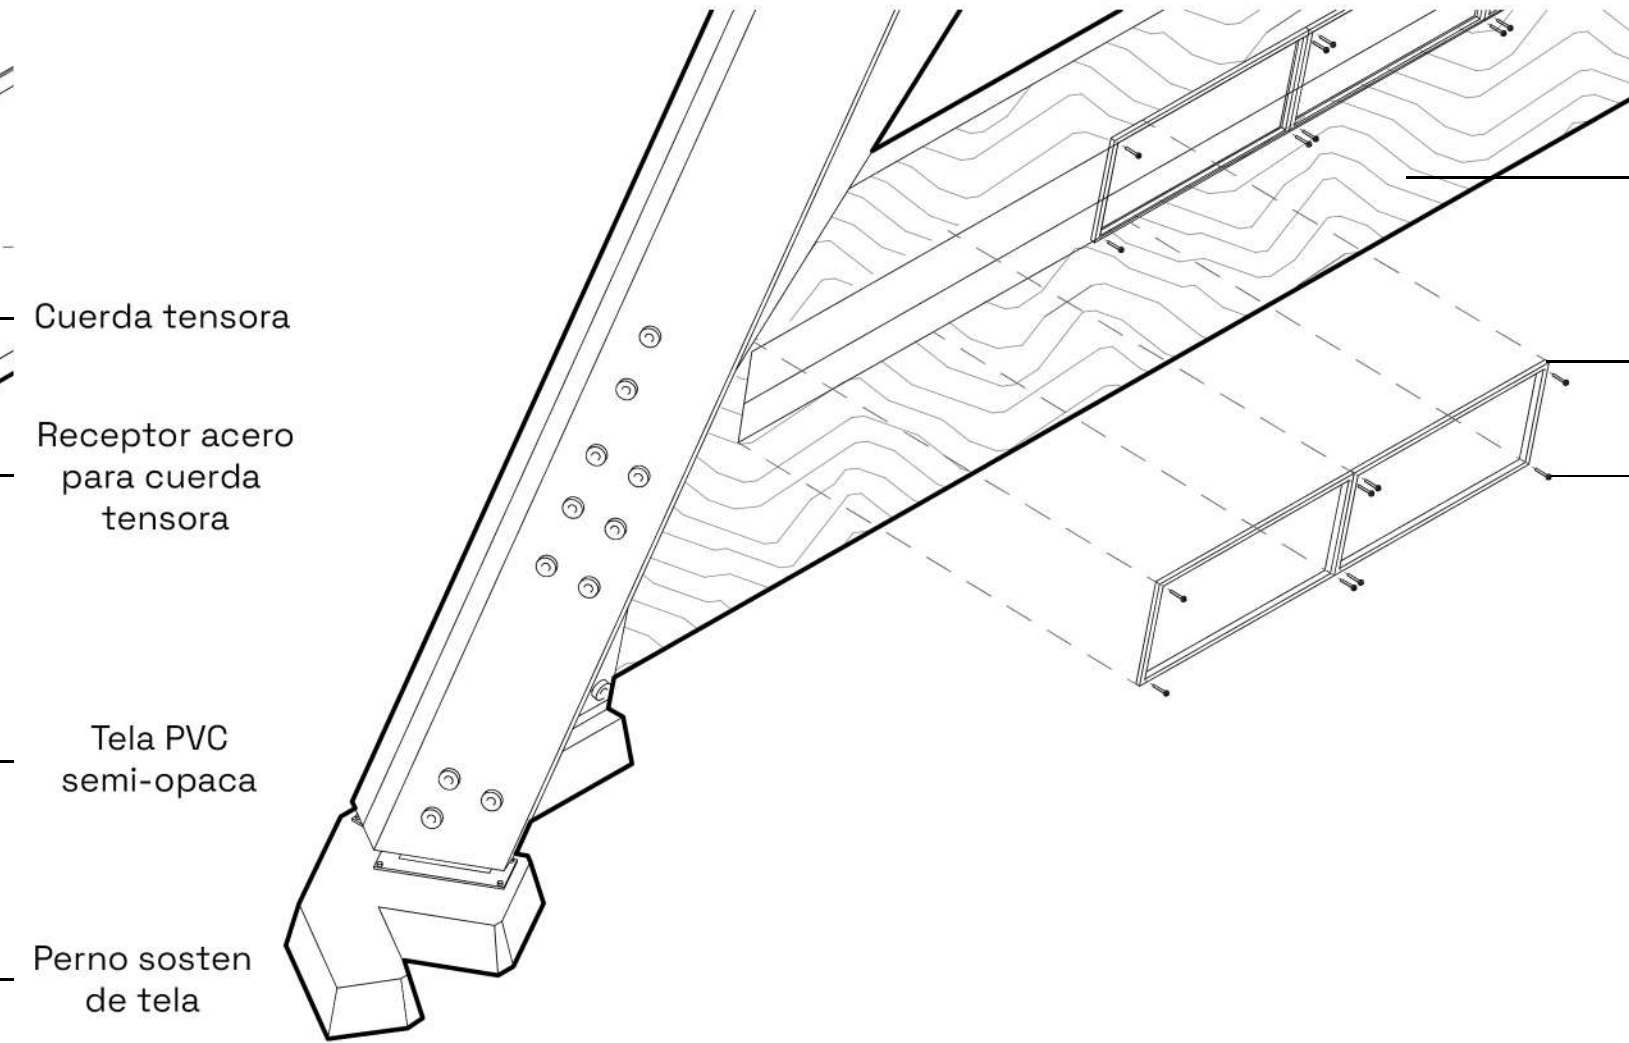

6. Detalle unión ventanas-CLT

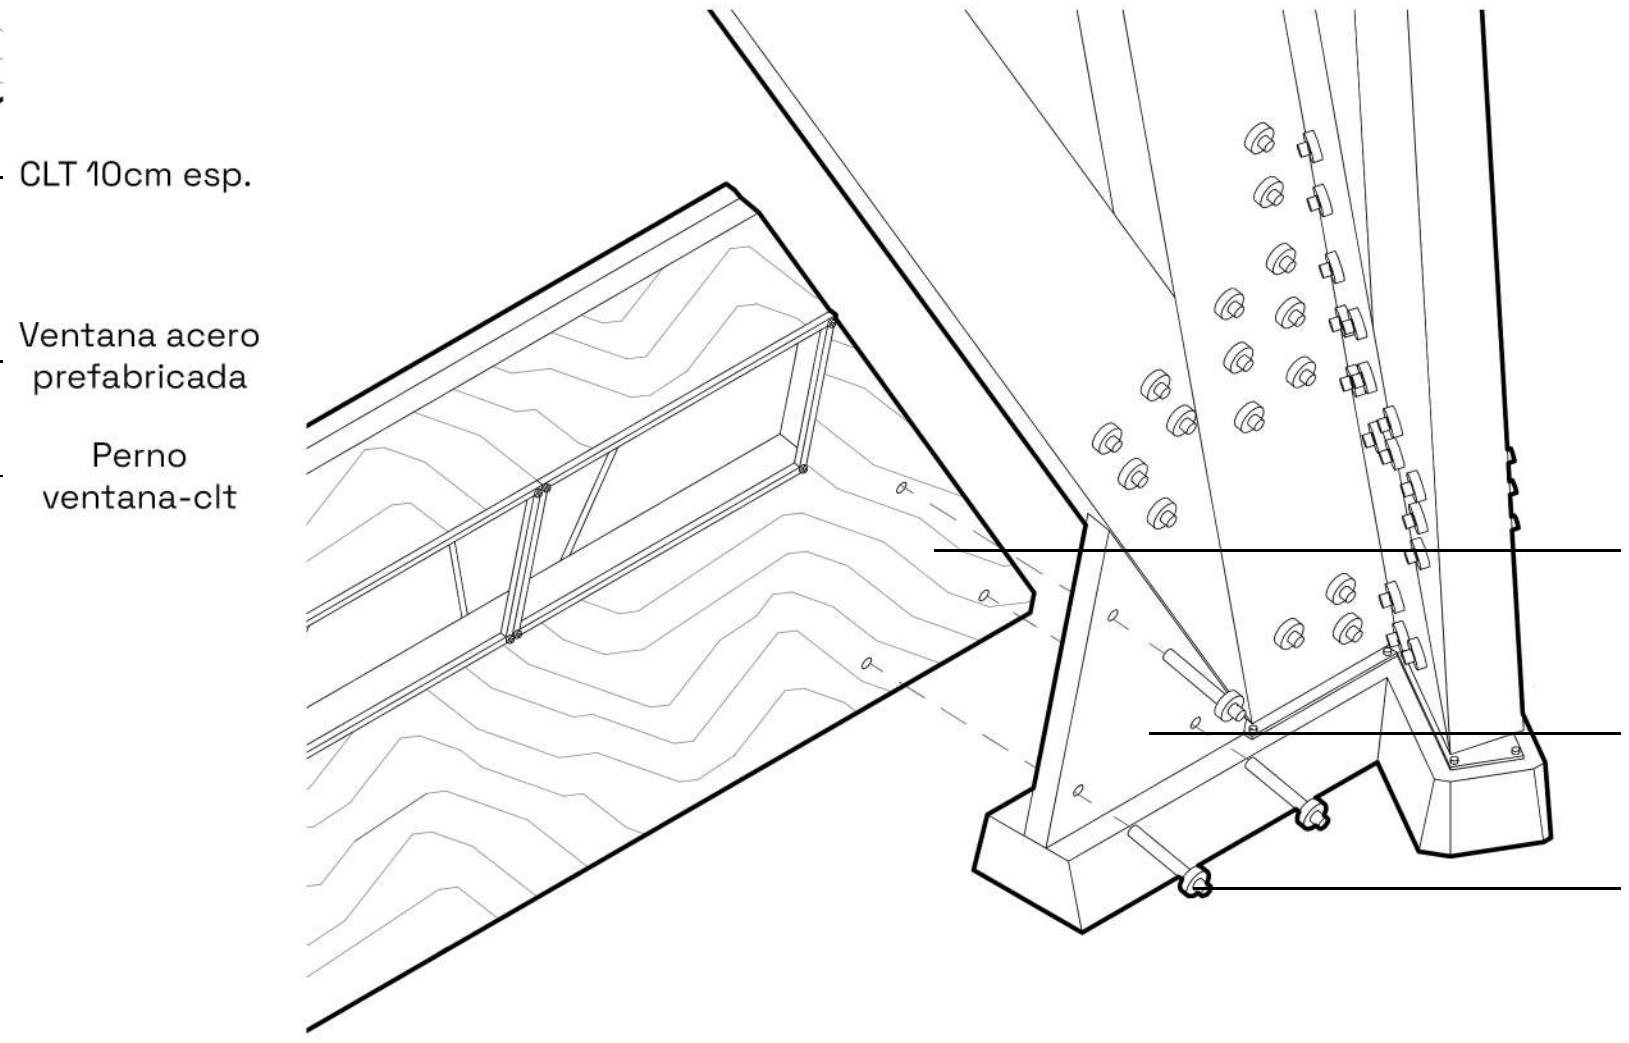

7. Detalle unión CLT-atrial de hormigón

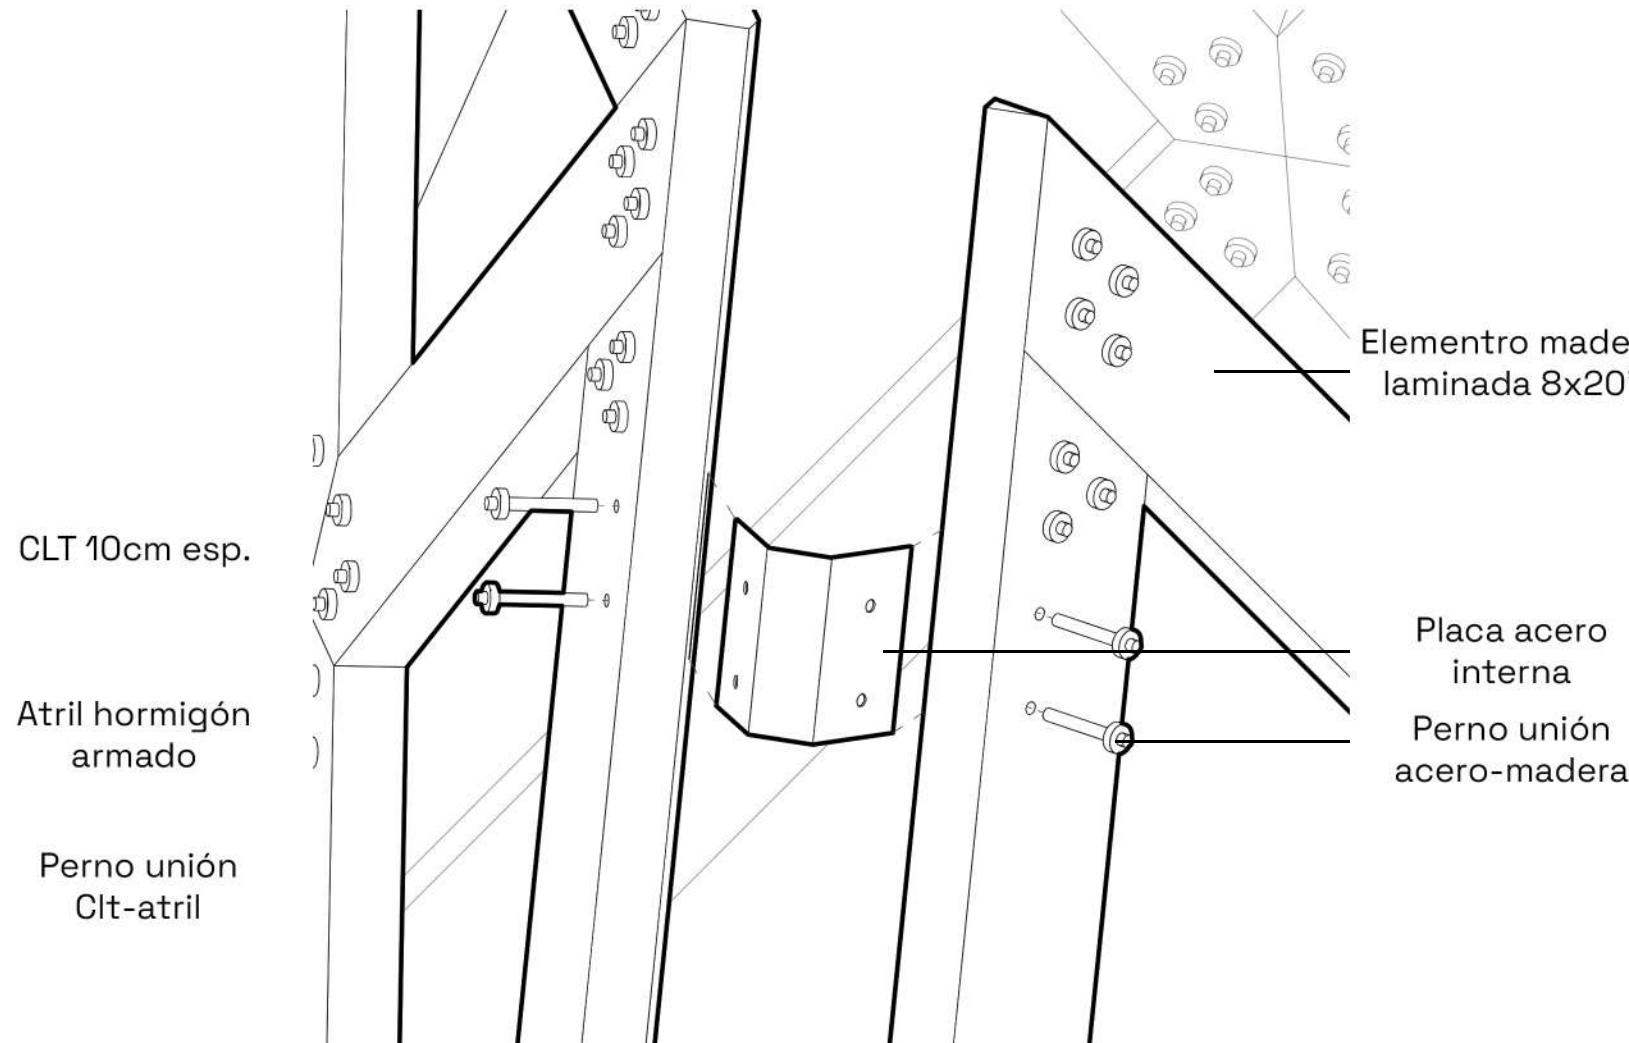

8. Detalle unión caras del módulo

