



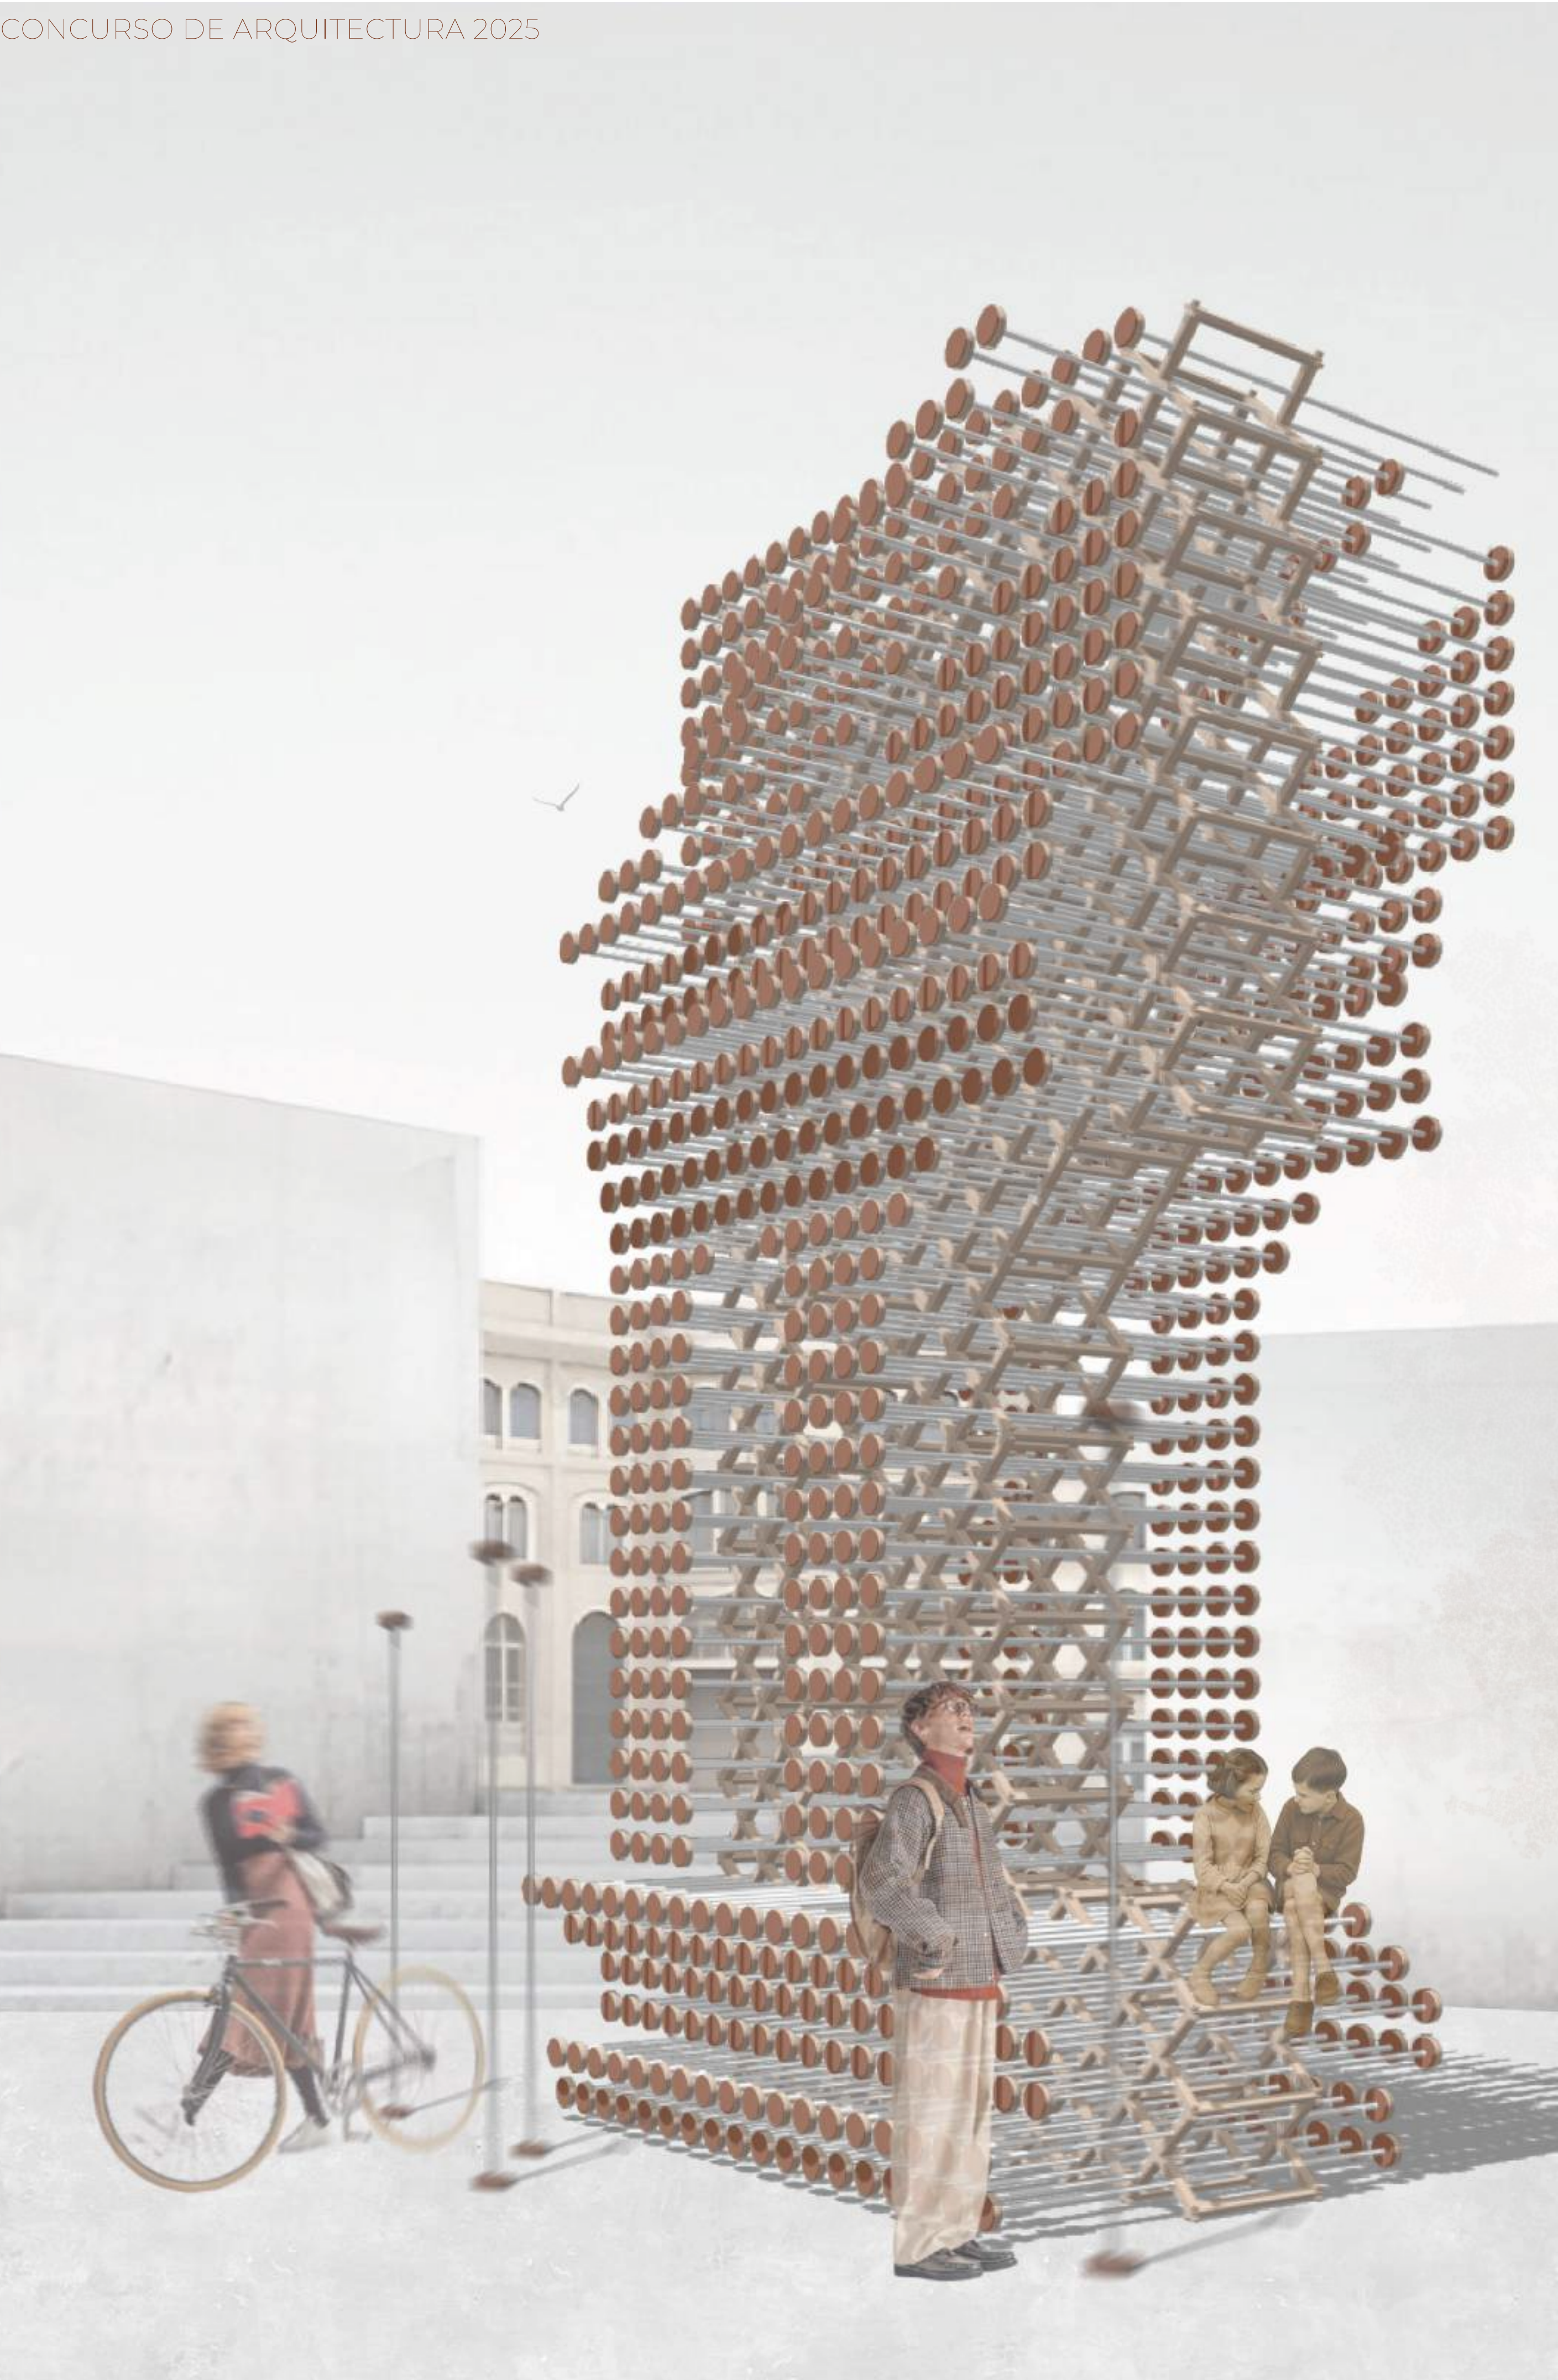

Despiece para calco Moai

Escala 1:100

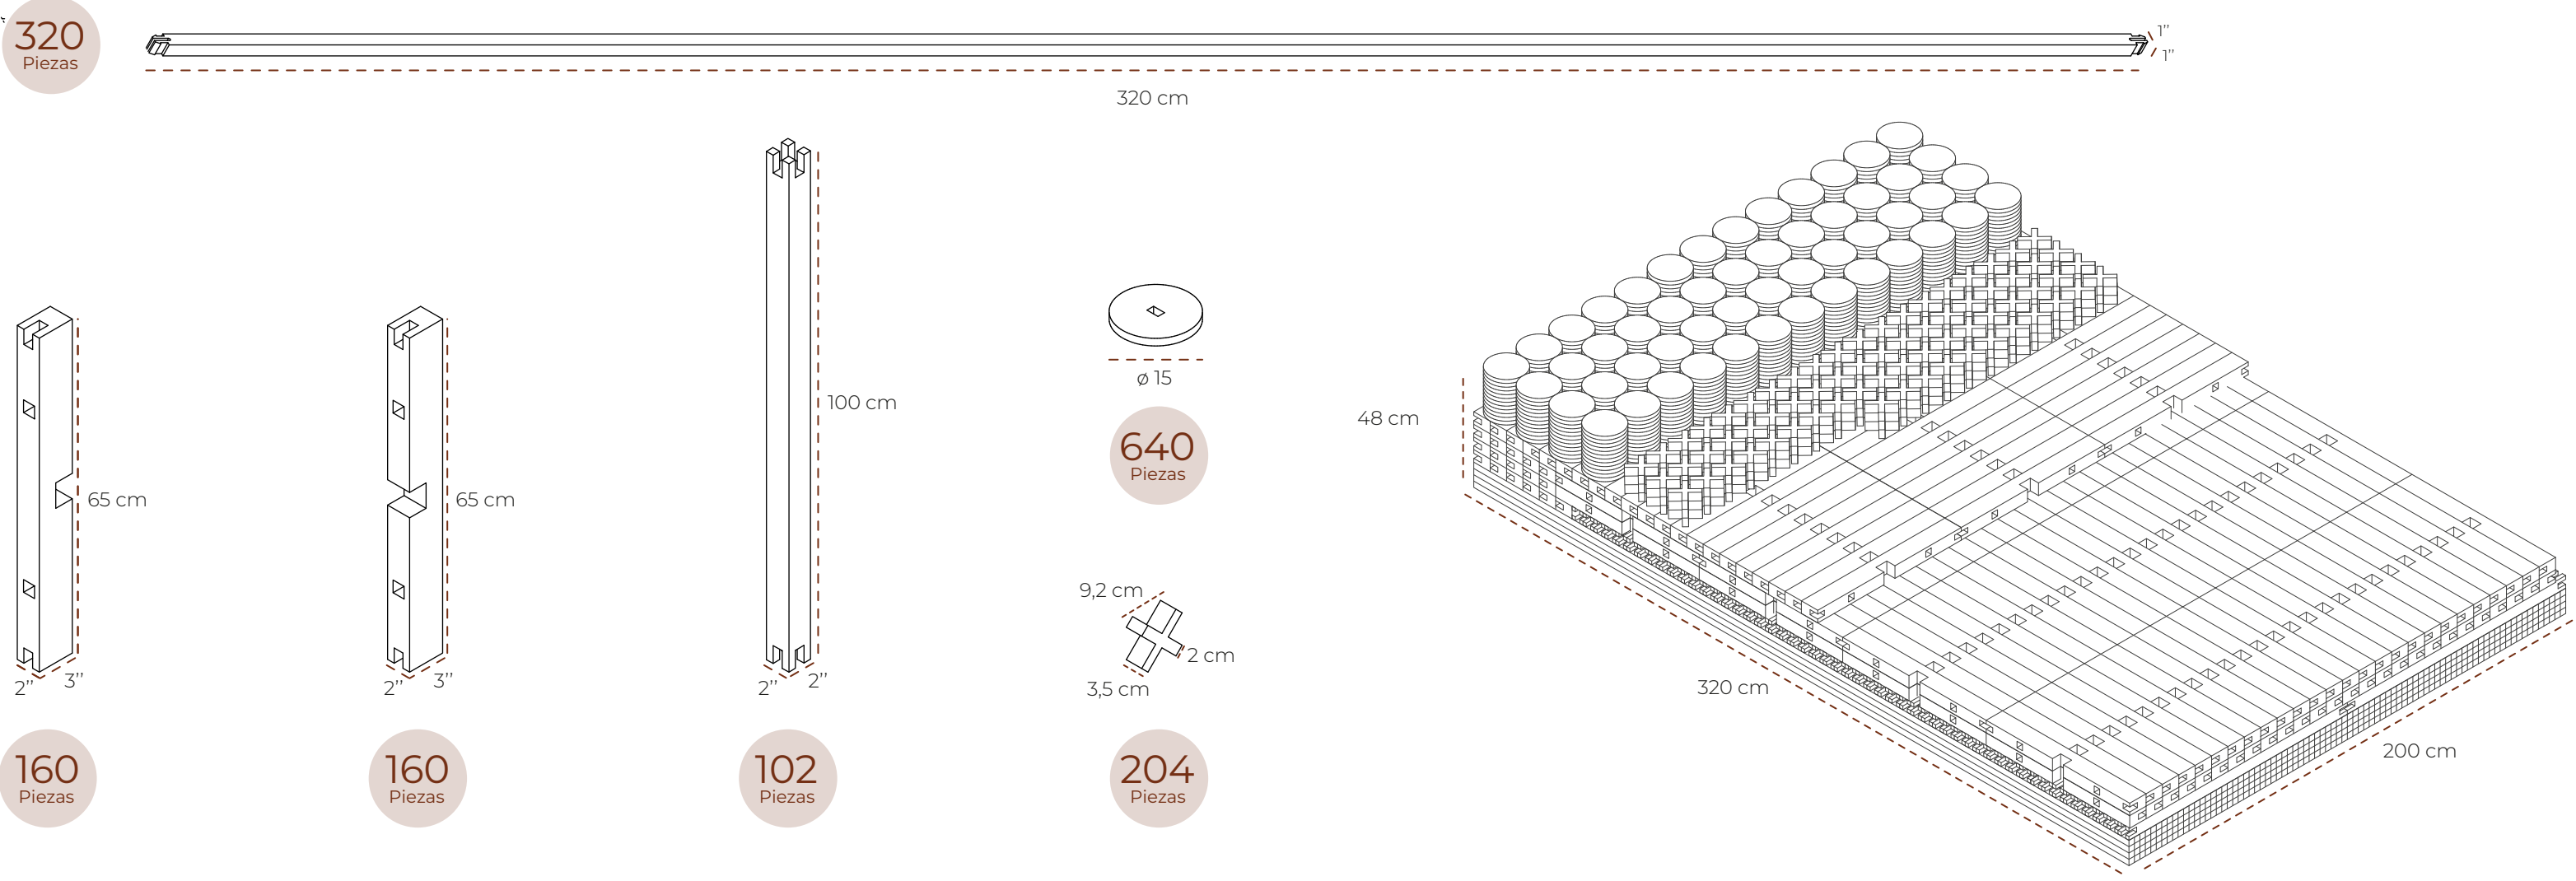

Elevación lateral calco Moai

Escala 1:200

