



Descripción del Sistema Estructural

El proyecto se materializa mediante un sistema modular de madera inspirado en la lógica de los andamios industriales: estructuras livianas, replicables y adaptables que permiten habitar temporalmente el patrimonio sin competir con él. El módulo está compuesto por pilares confinados entre vigas longitudinales y transversales que soportan una cubierta inclinada y una pasarela de CLT, aportando estabilidad, rigidez y continuidad al recorrido. Su vinculación al terreno se realiza mediante anclajes de acero y pilotes helicoidales, minimizando la intervención sobre el suelo, favoreciendo su adaptación a la topografía existente y garantizando la reversibilidad del sistema.

Detalle Constructivo

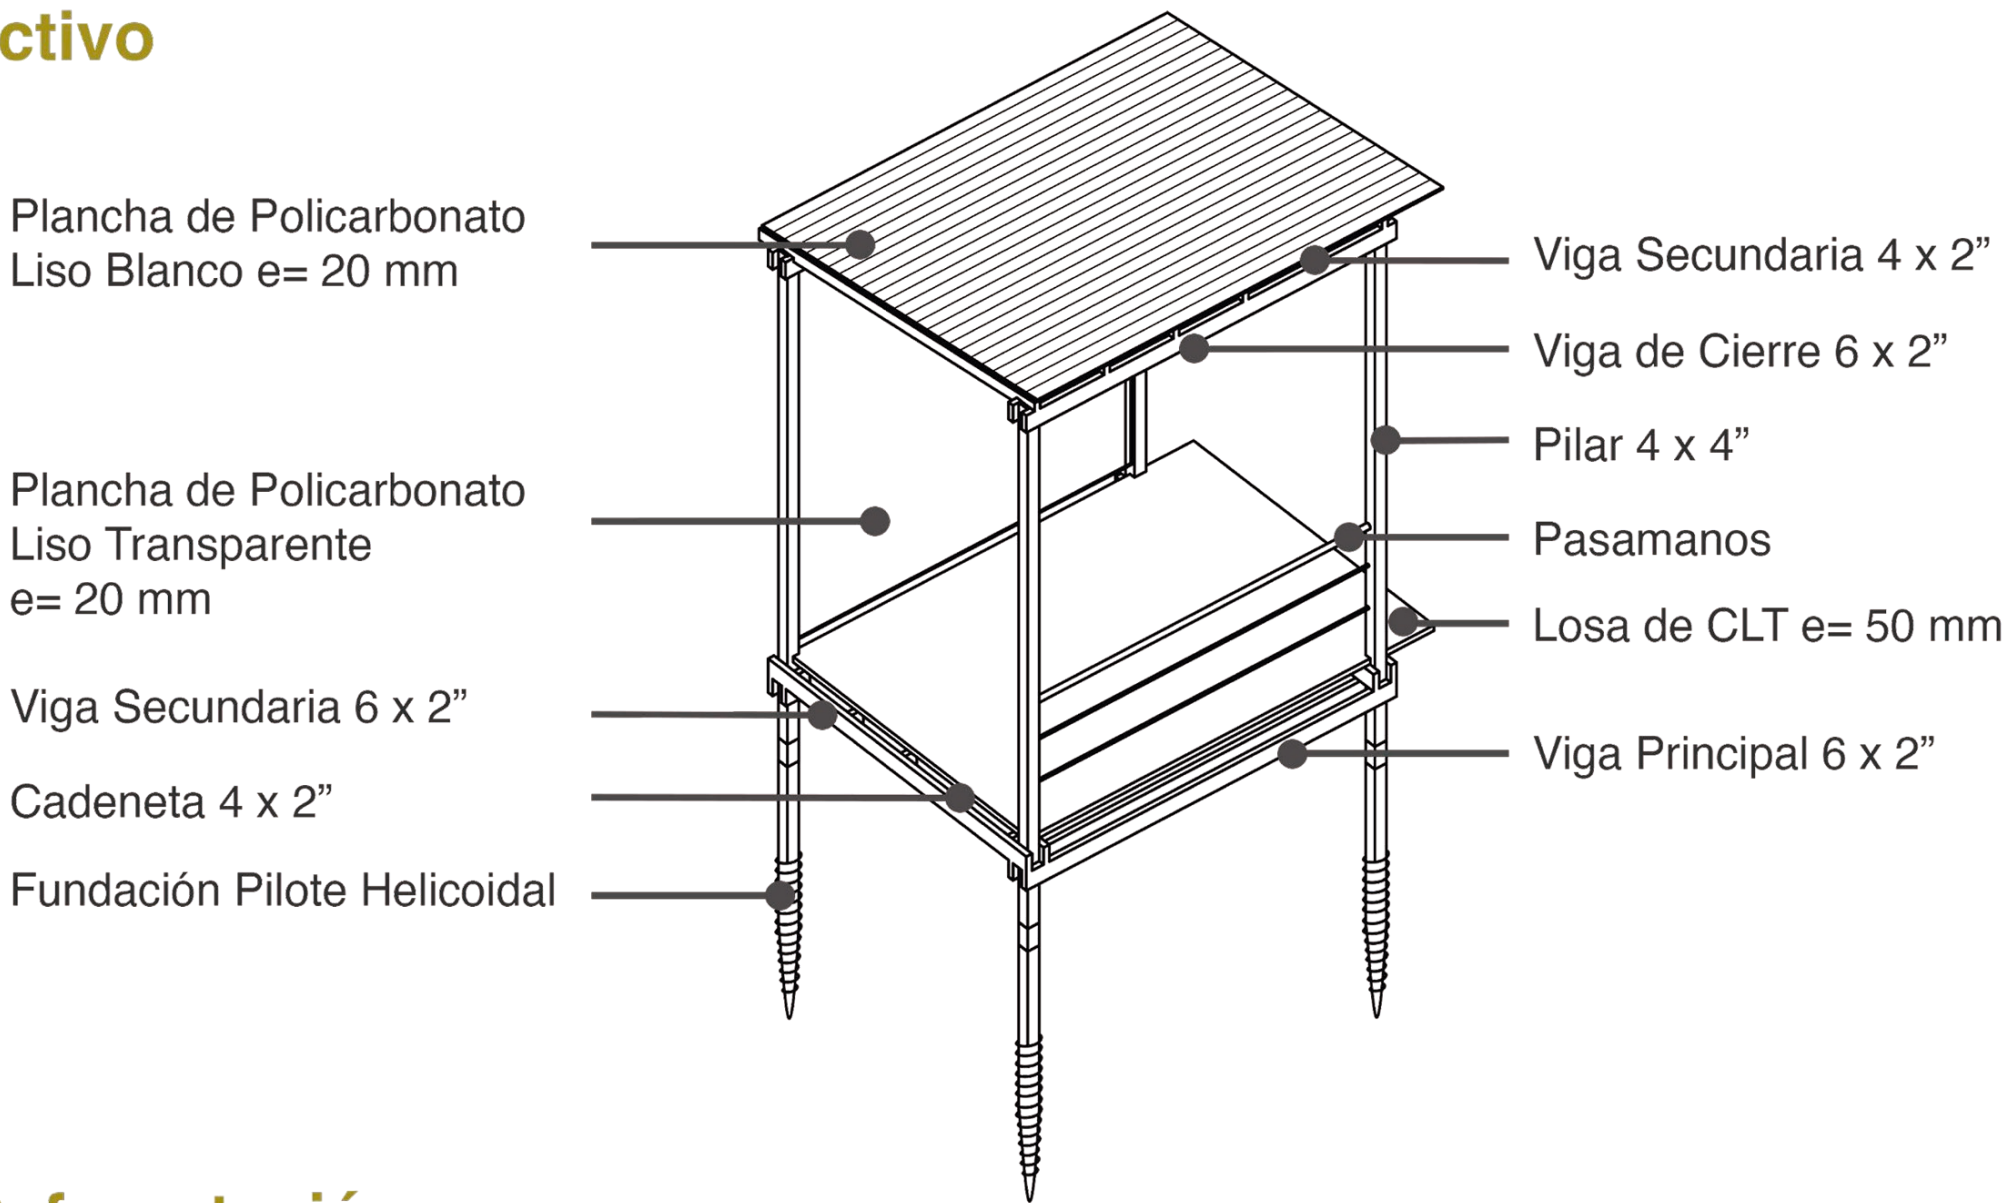


Esquemas de Reforestación

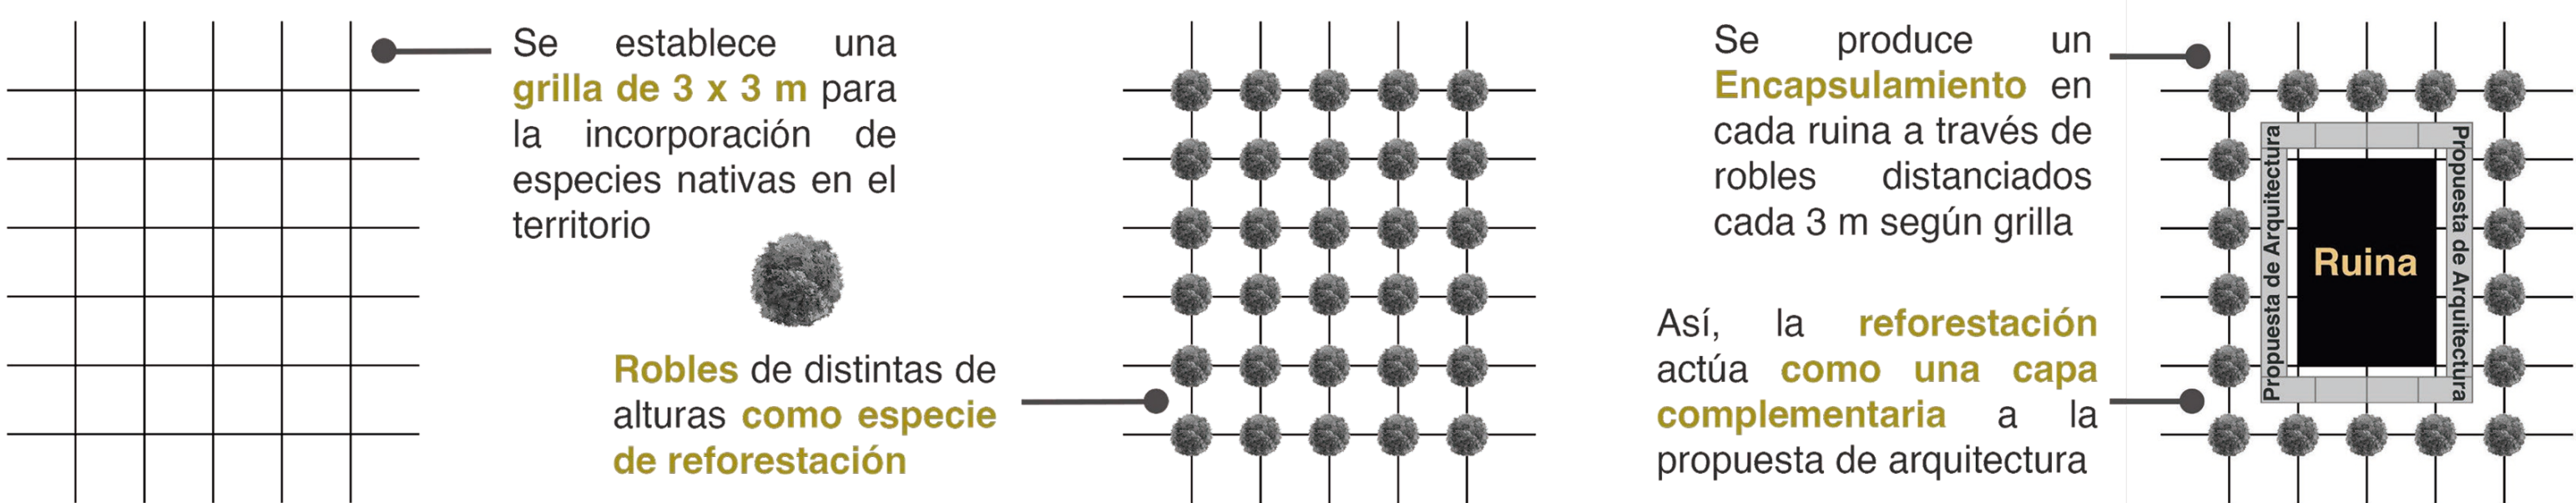

Detalle 1


Pilar - Fundación

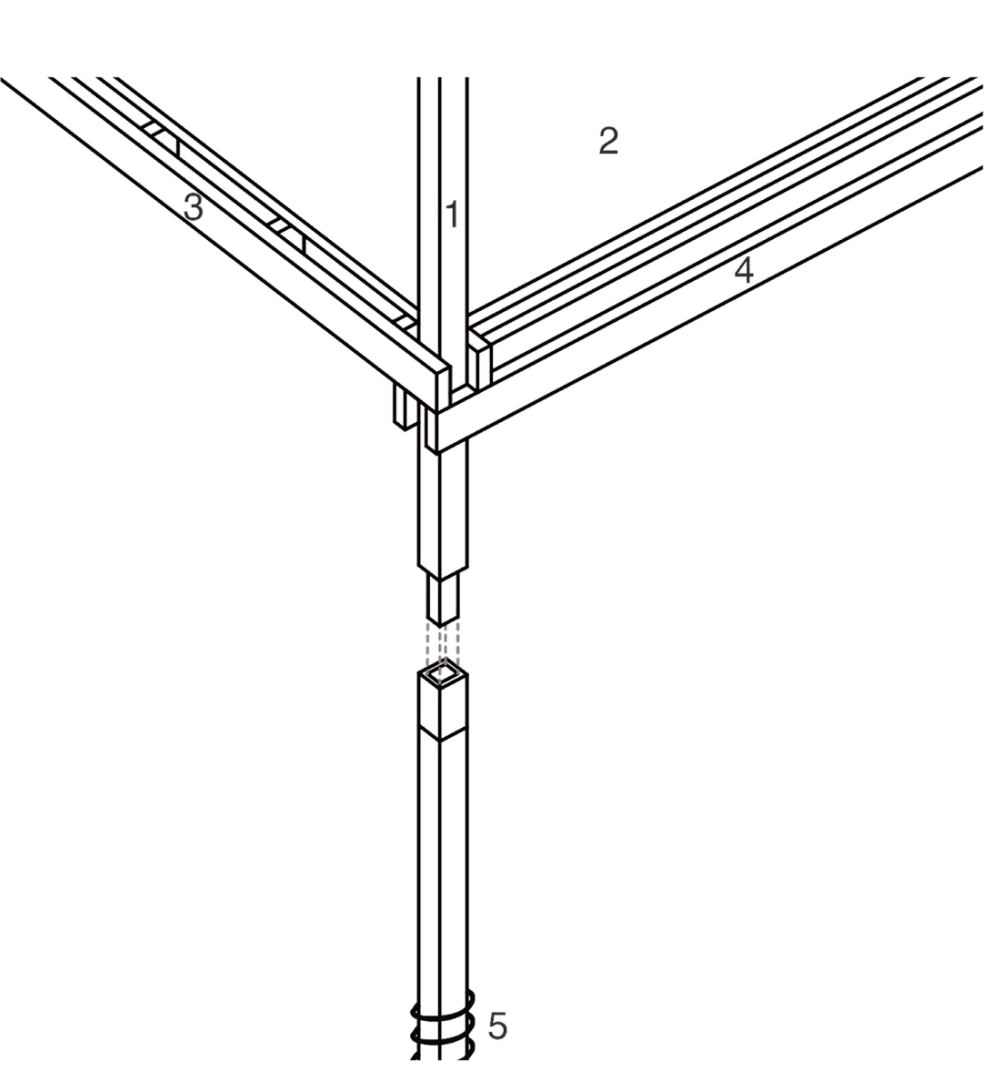

1. Pilar 4 x 4"
2. Losa de CLT e= 50 mm
3. Viga Secundaria 6 x 2"
4. Viga Principal 6 x 2"
5. Fundación Pilote Helicoidal Metálico

Detalle 2


Pilar - Viga

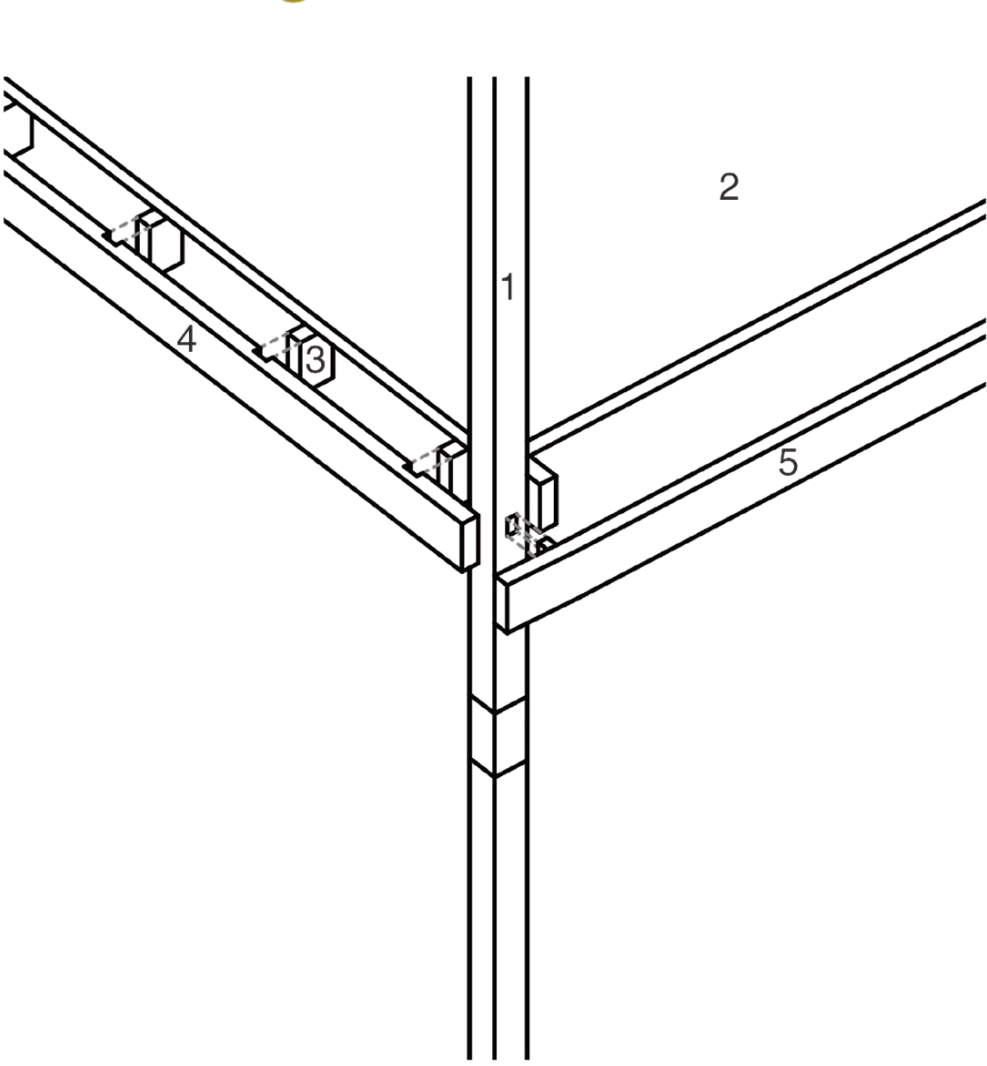

1. Pilar 4 x 4"
2. Losa de CLT e= 50 mm
3. Cadeneta 4 x 2"
4. Viga Secundaria 6 x 2"
5. Viga Principal 6 x 2"

Detalle 3

Cubierta - Pilar - Viga

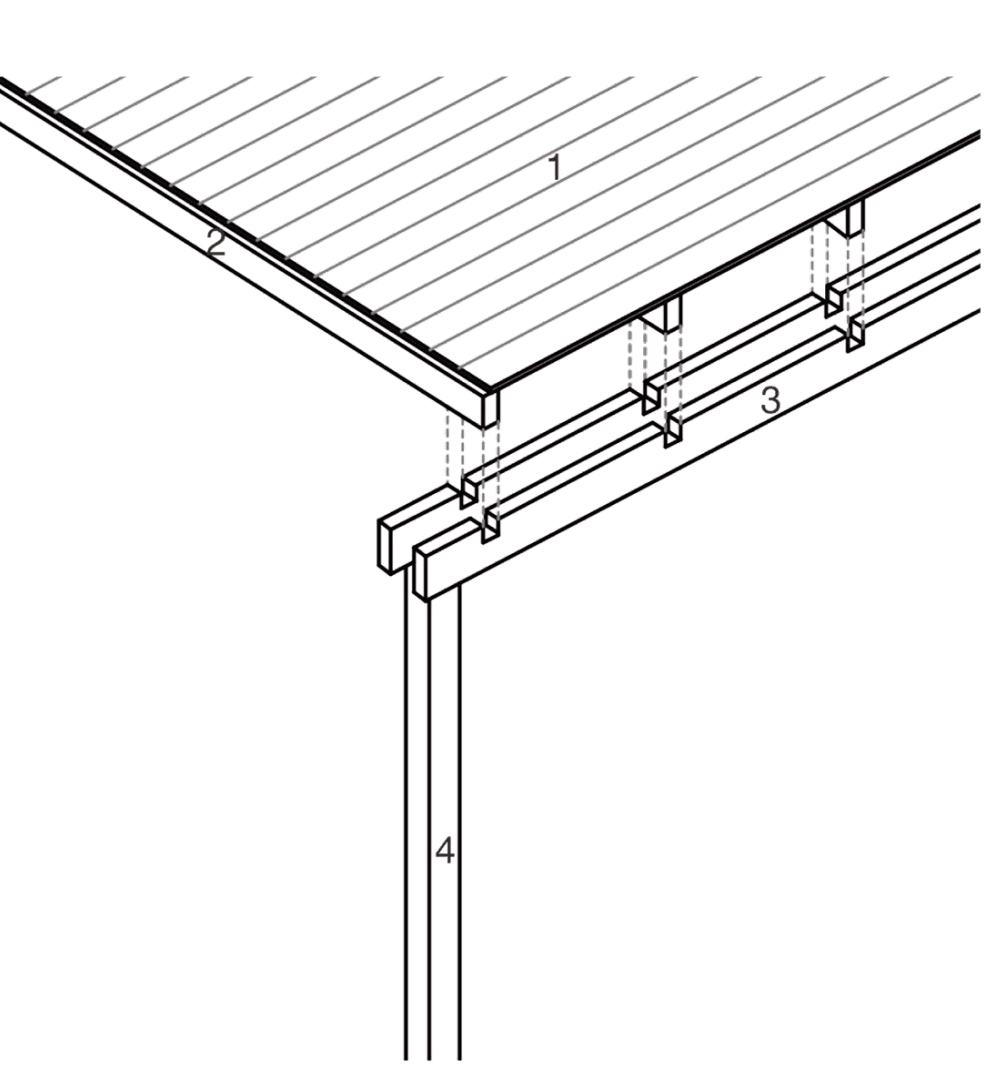

1. Plancha de Policarbonato Liso Blanco e= 20 mm
2. Viga Secundaria 4 x 2"
3. Viga de Cierre 6 x 2"
4. Pilar 4 x 4"

Esquemas de Unión entre Módulos

