


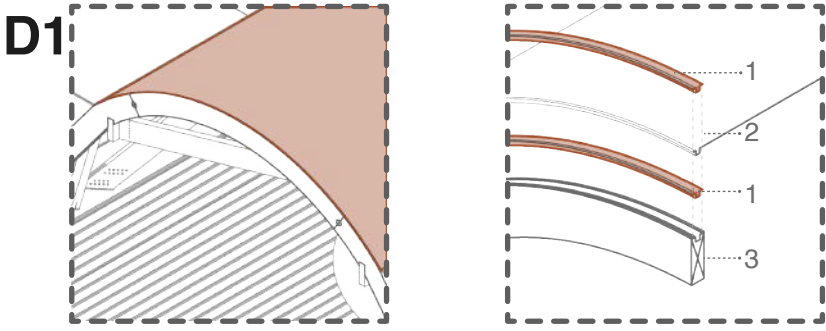


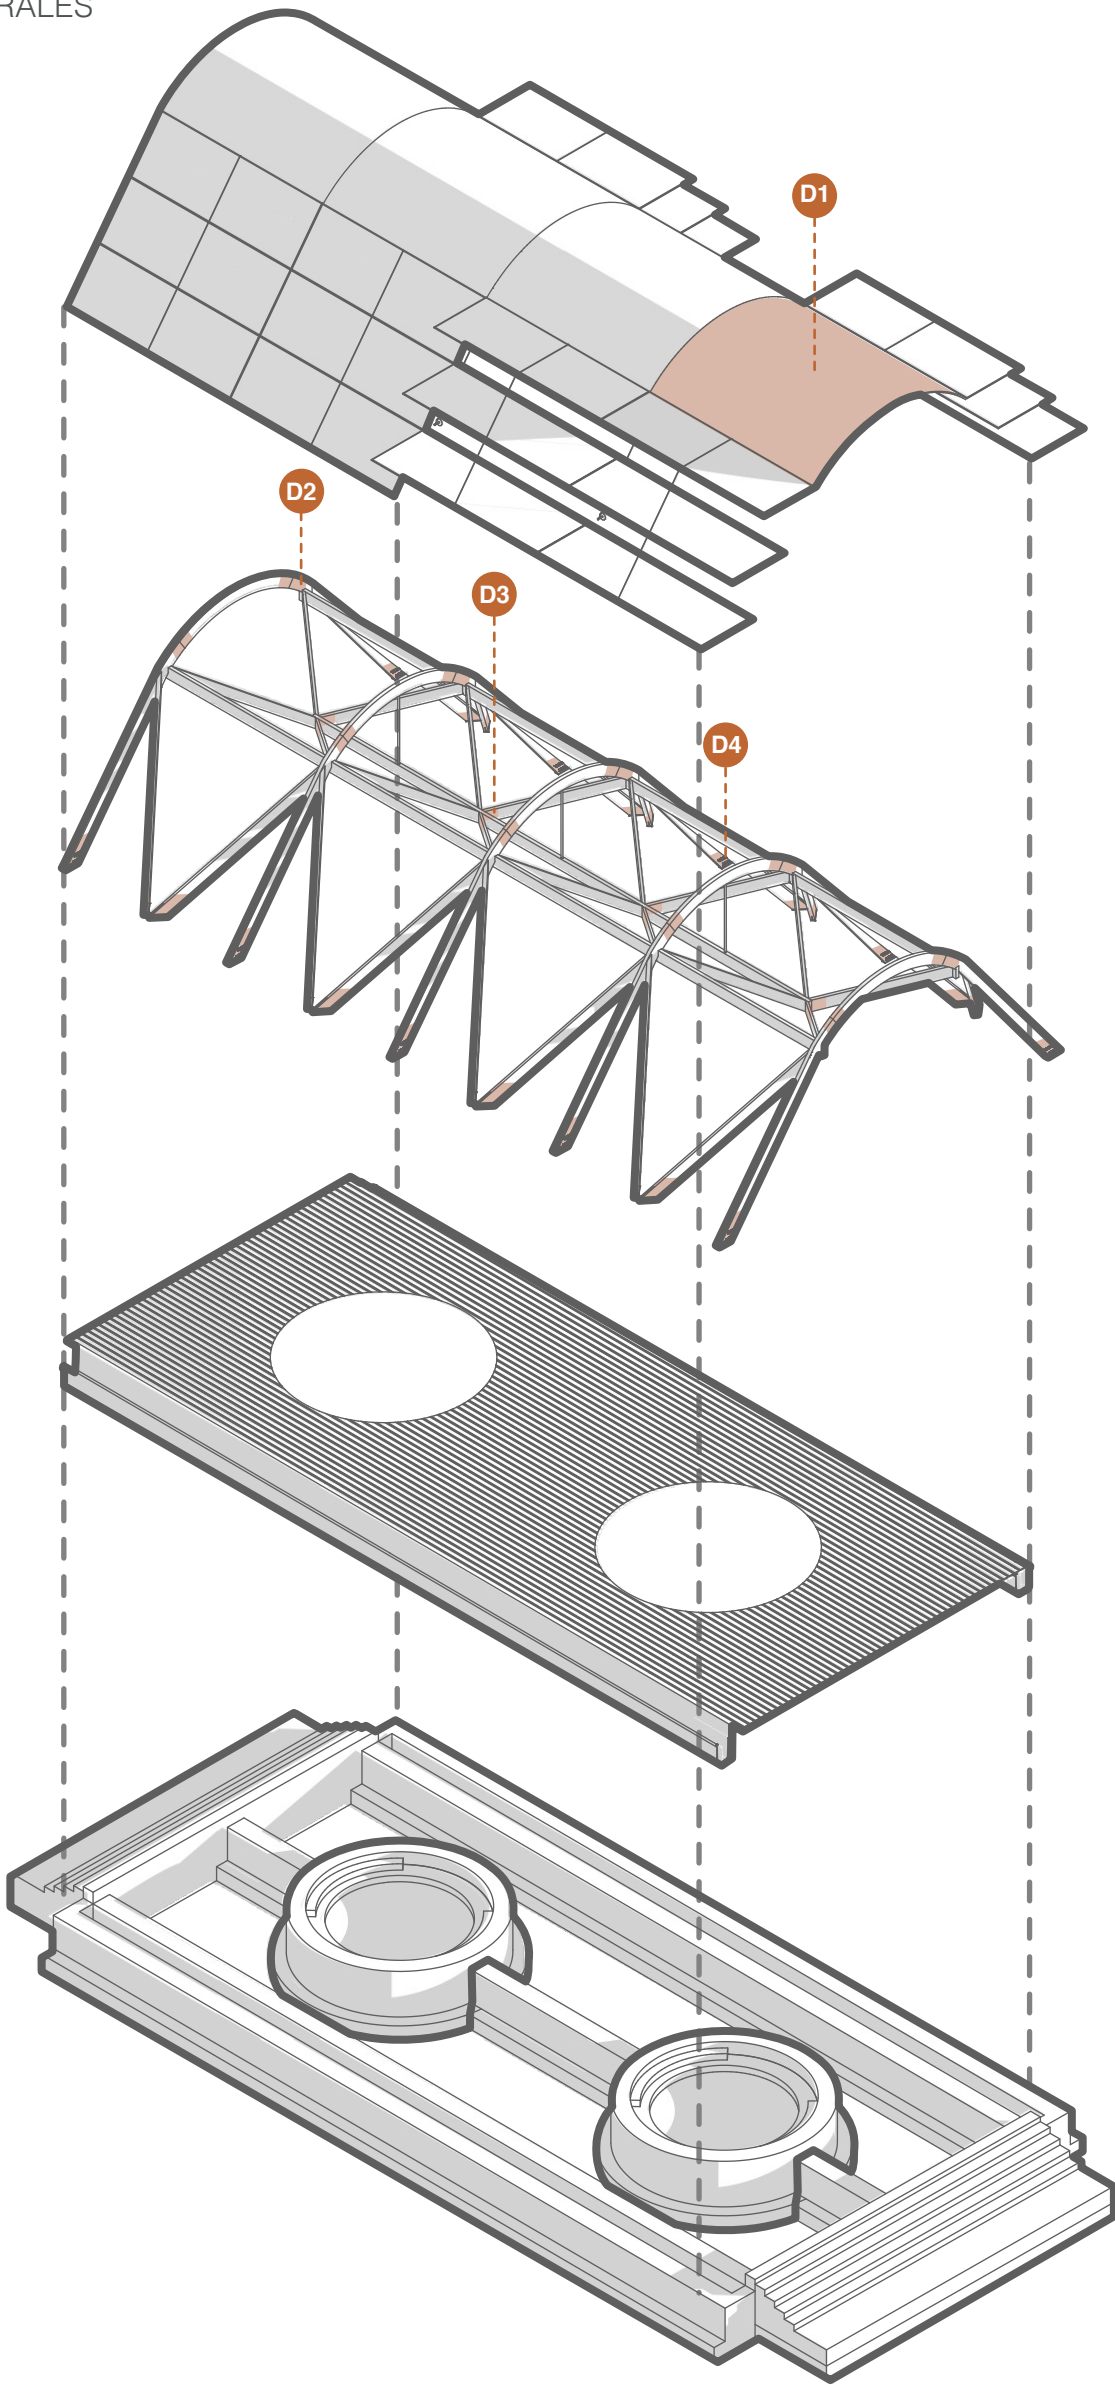


DETALLE ENVOLVENTE
1. Perfil omega Dimensión 80 x 40 x 40 x 2 mm, espesor de 2 mm
2. Tela EPTFE 2 mm
3. Perfil rectangular de Madera Laminada Encolada dimensión estándar 11.5x36cm

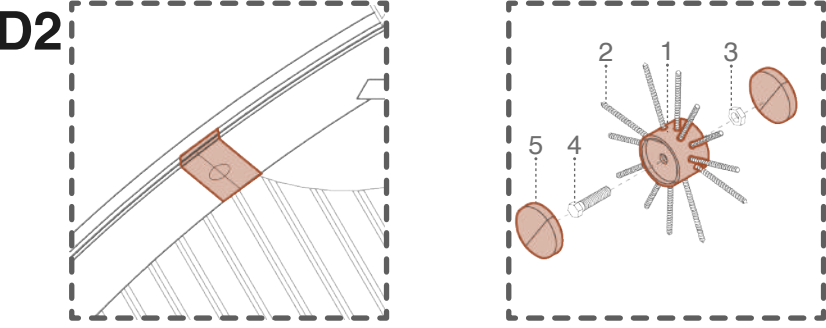

MARCO RIGIDO DE MADERA
1. 2 radial 90mm
2. 12 tornillo todo rosca de cabeza avellanada 120mm Ø9mm
3. Tuerca hexagonal
4. Perno rosca total, cabeza hexagonal
5. Tapa de madera

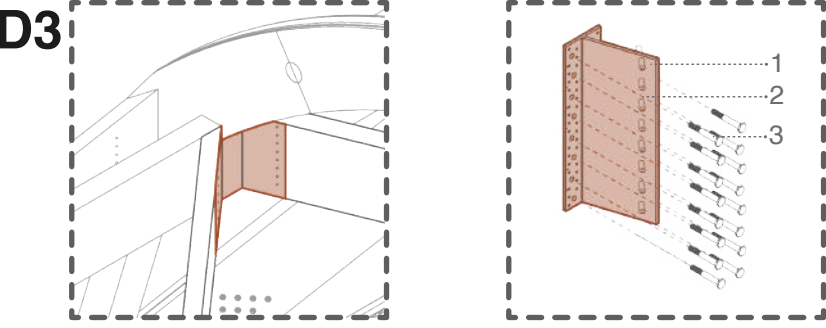


UNIÓN VIGAS DIAGONAL
1. Placa soporte oculto 320mm modificada
2. 8 Pasador liso
3. Tornillo pasador autoperforante 16 un
4. Tapas de madera

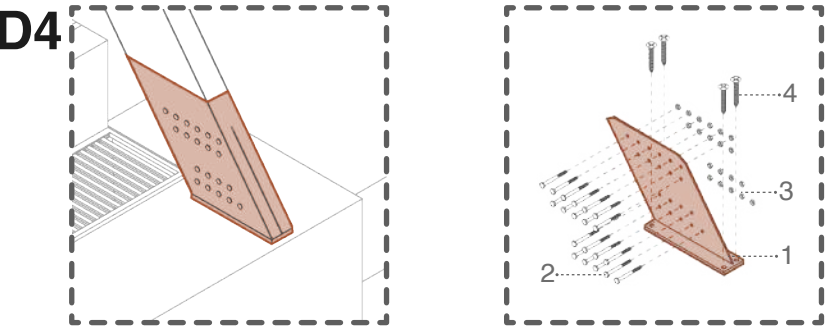

PIE DE PILAR EN "T"
1. Tornillo pasador autoperforante 20 un
2. Tuerca hexagonal 20 un
3. Placa cubierta Acero Galvanizado
4. Perno cabeza hexagonal 4 un

PROCESO DE MONTAJE

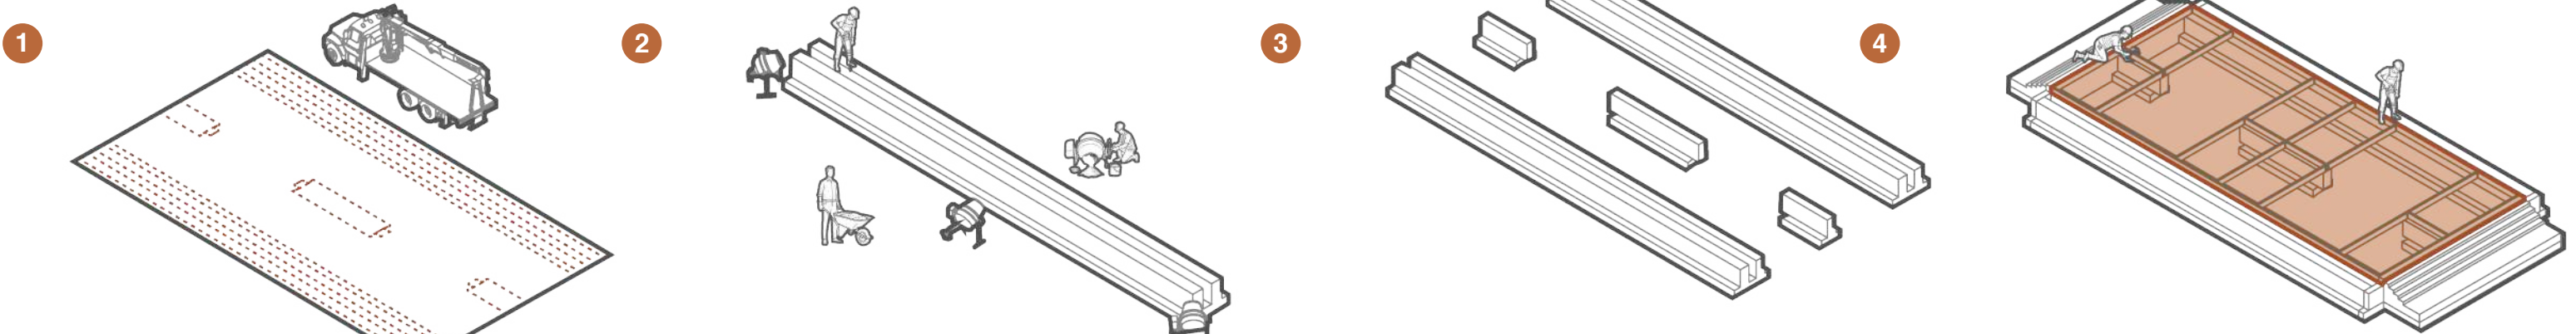


TRAZADO Y REPLANTEO
Marcado de la ubicación y ejes del proyecto.


EJECUCIÓN DE FUNDACIONES
Construcción de las fundaciones y elementos de anclaje.

INSTALACIÓN DE CANALETAS
Incorporación de la red de drenaje bajo la plataforma.


MONTAJE DE VIGAS Y DECK
Instalación de las vigas principales y posteriormente fijación del sistema de deck.

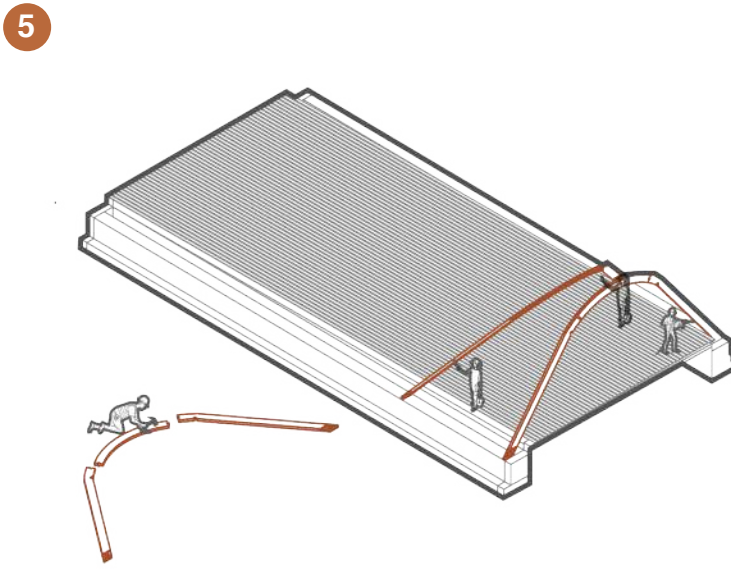


MONTAJE ARCOS
Montaje de los arcos estructurales de madera laminada.

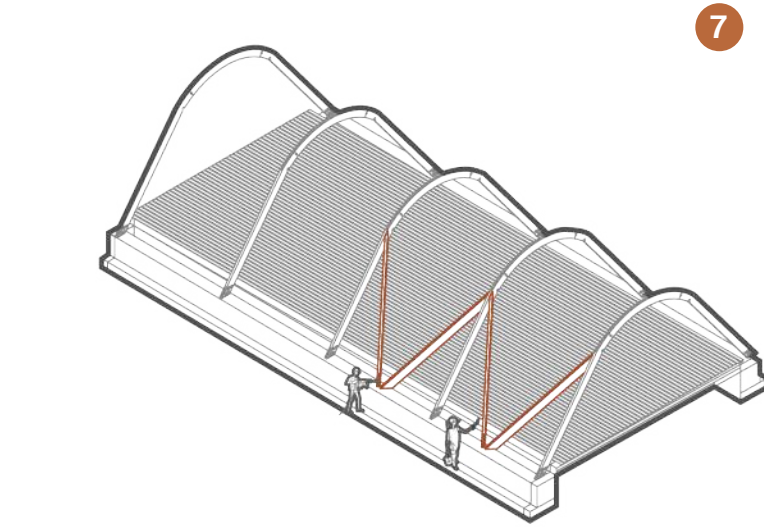


INCORPORACIÓN DE DIAGONALES
Instalación de diagonales de madera laminada para rigidizar la estructura.

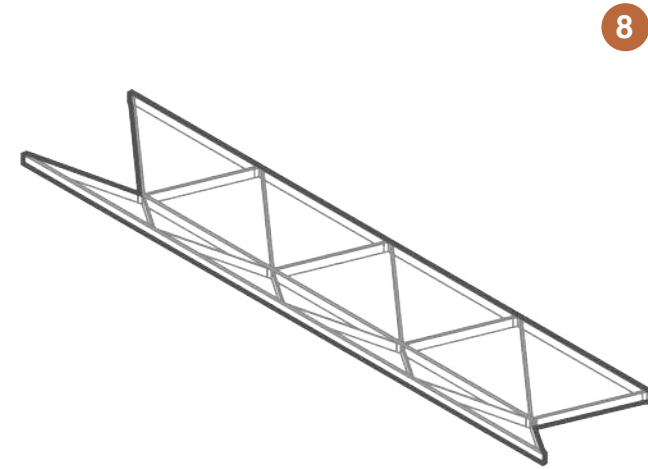


ENSAMBLE DE VIGAS
Ensamblaje en suelo de la viga reticulada central.

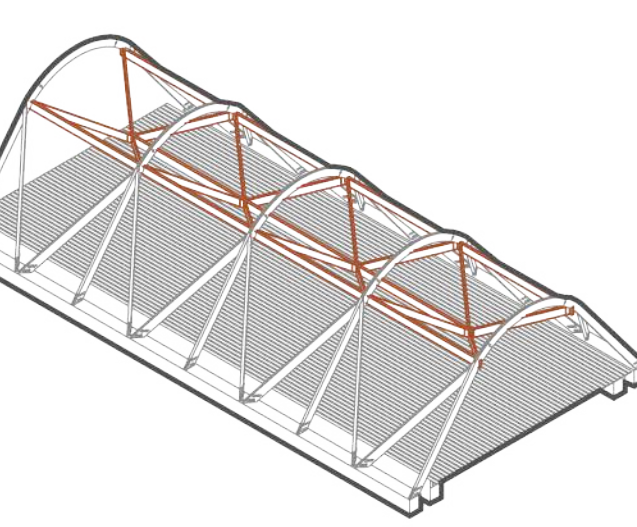


UNIÓN DE VIGAS ESTRUCTURALES
Elevación y conexión de las vigas a la estructura.

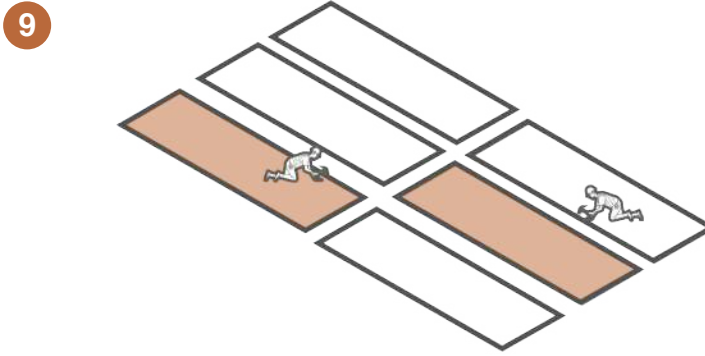


MONTAJE DE PERFILES PARA EPTFE
Instalación de los perfiles de soporte de la membrana EPTFE.

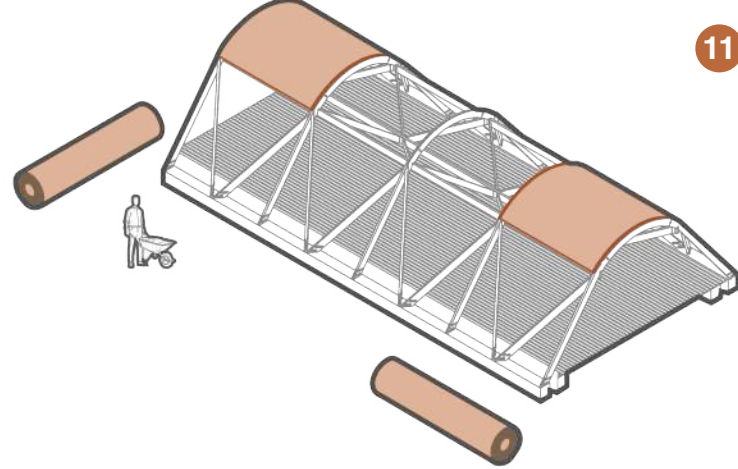

INSTALACIÓN DE LA CUBIERTA ETFE
Fijación y tensado de la membrana ETFE.

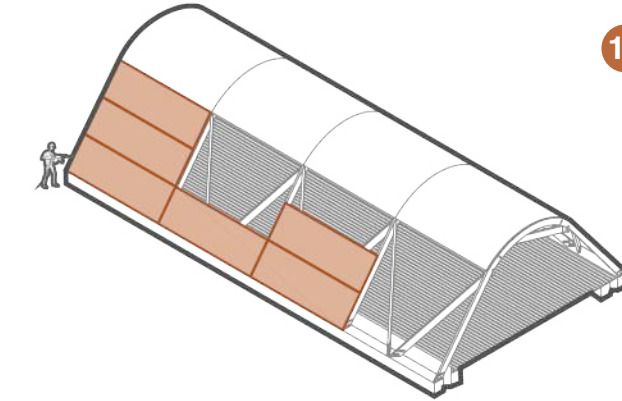

INSTALACIÓN DE PANELES ABATIBLES
Montaje de los paneles abatibles sobre la estructura.

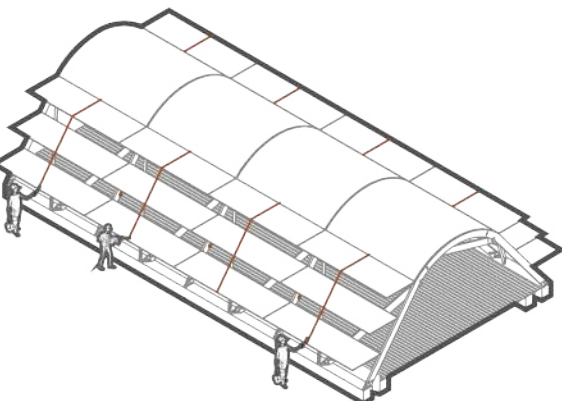

ACTIVACIÓN DEL MECANISMO
Puesta en marcha del sistema de apertura y cierre de los paneles.

