


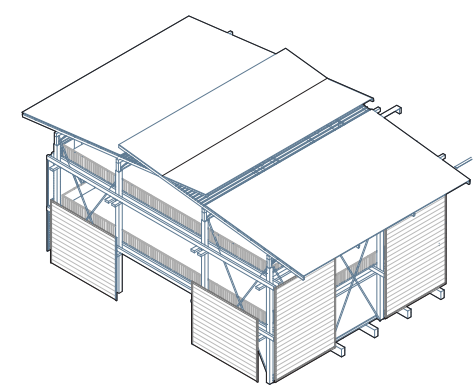


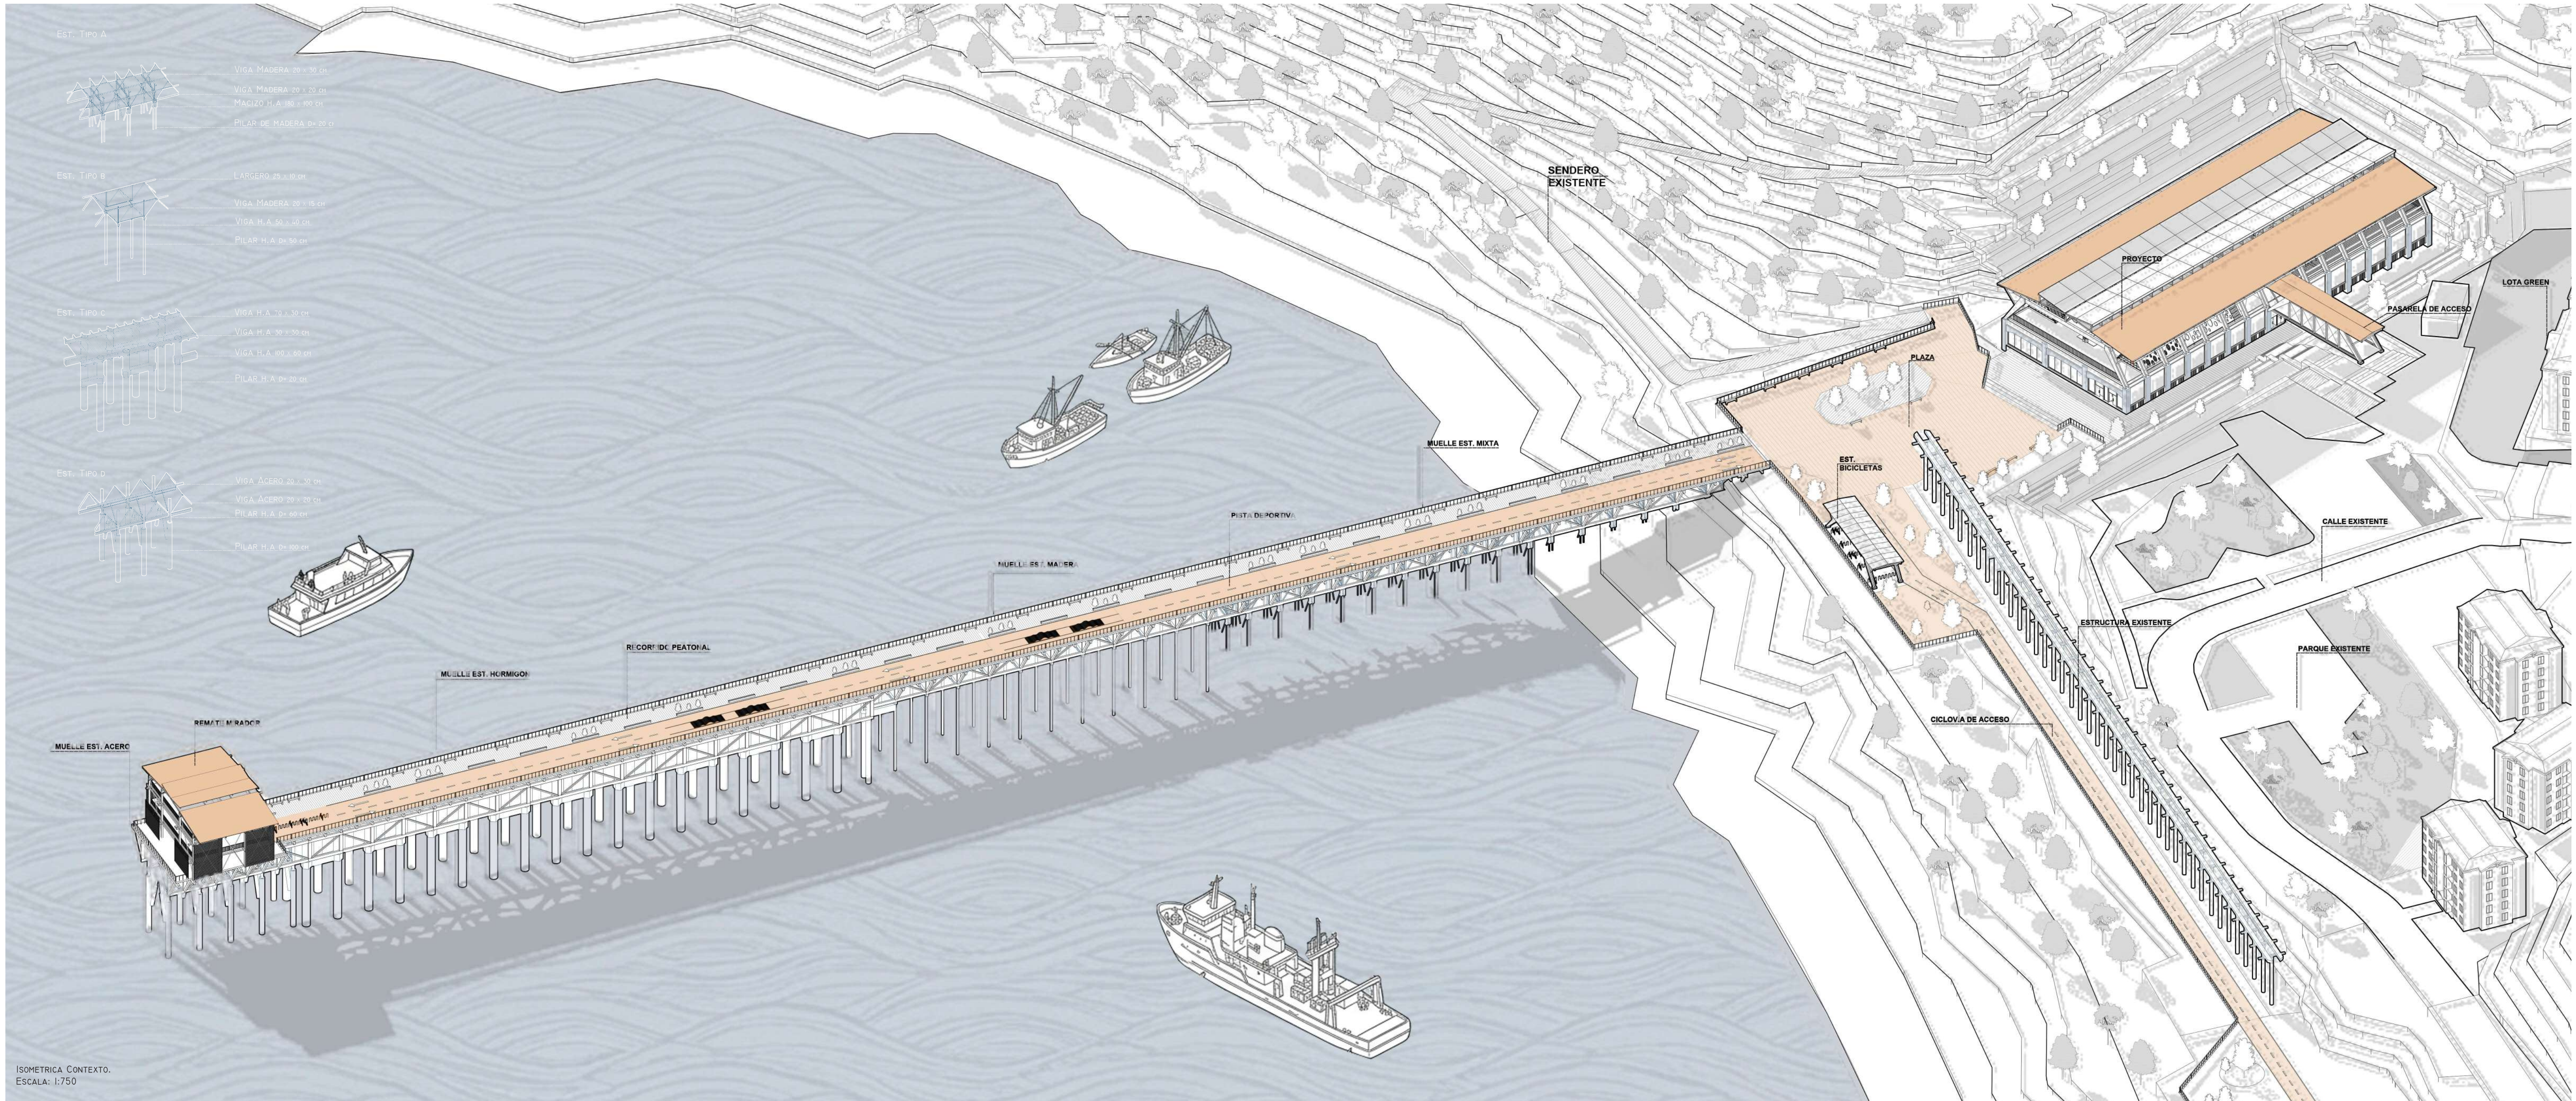


01
REMATE TORRE MIRADOR.

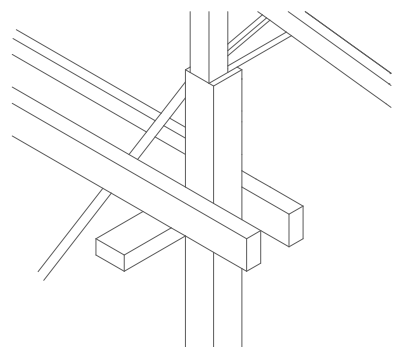


02
LOGICA ESTRUCTURA INVERSA.

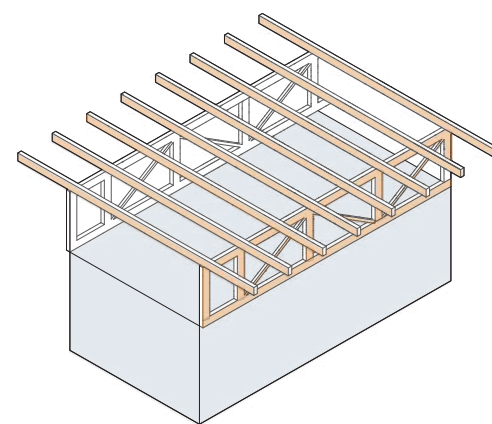


03
REFUERZO ESTRUCTURAL MUELLE.

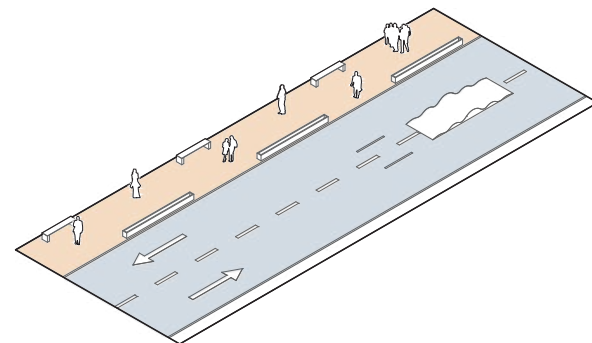


04
DIVISION DE CIRCULACIONES.

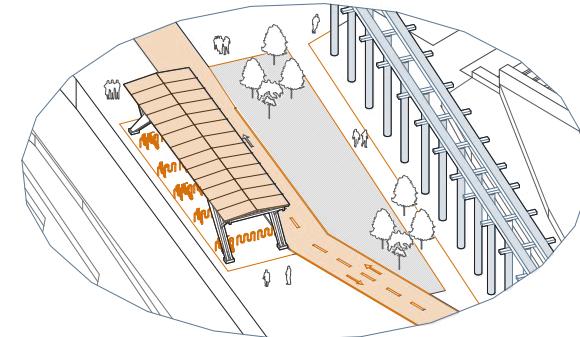


05
INCORPORACION RUINA ALEDANA.

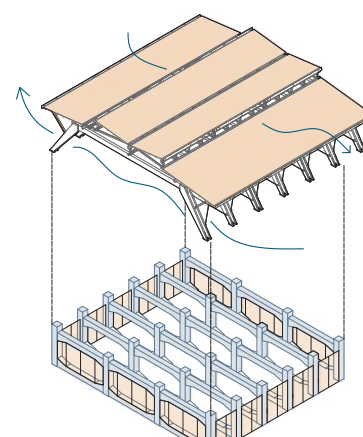


EST. 07
CUBIERTA PERMEABLE /
RUINA HERMETICA.

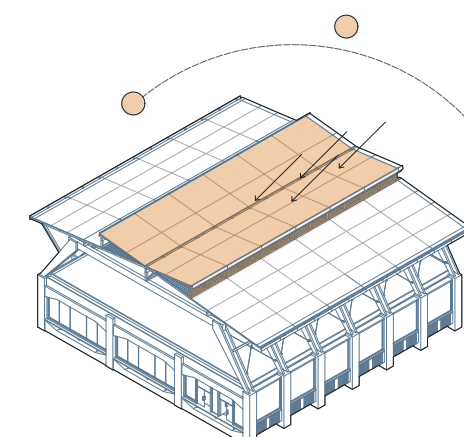

07
CUBIERTA TRANSLUCIDA.

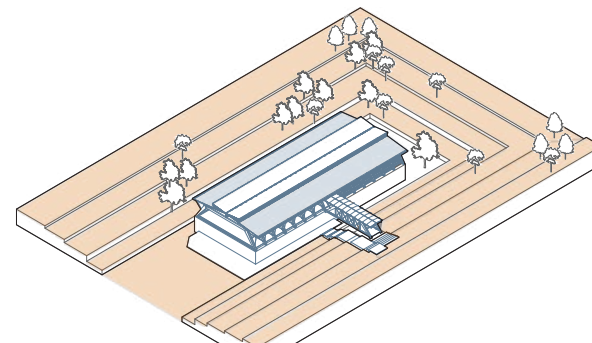

08
TRABAJO DE SUELO.

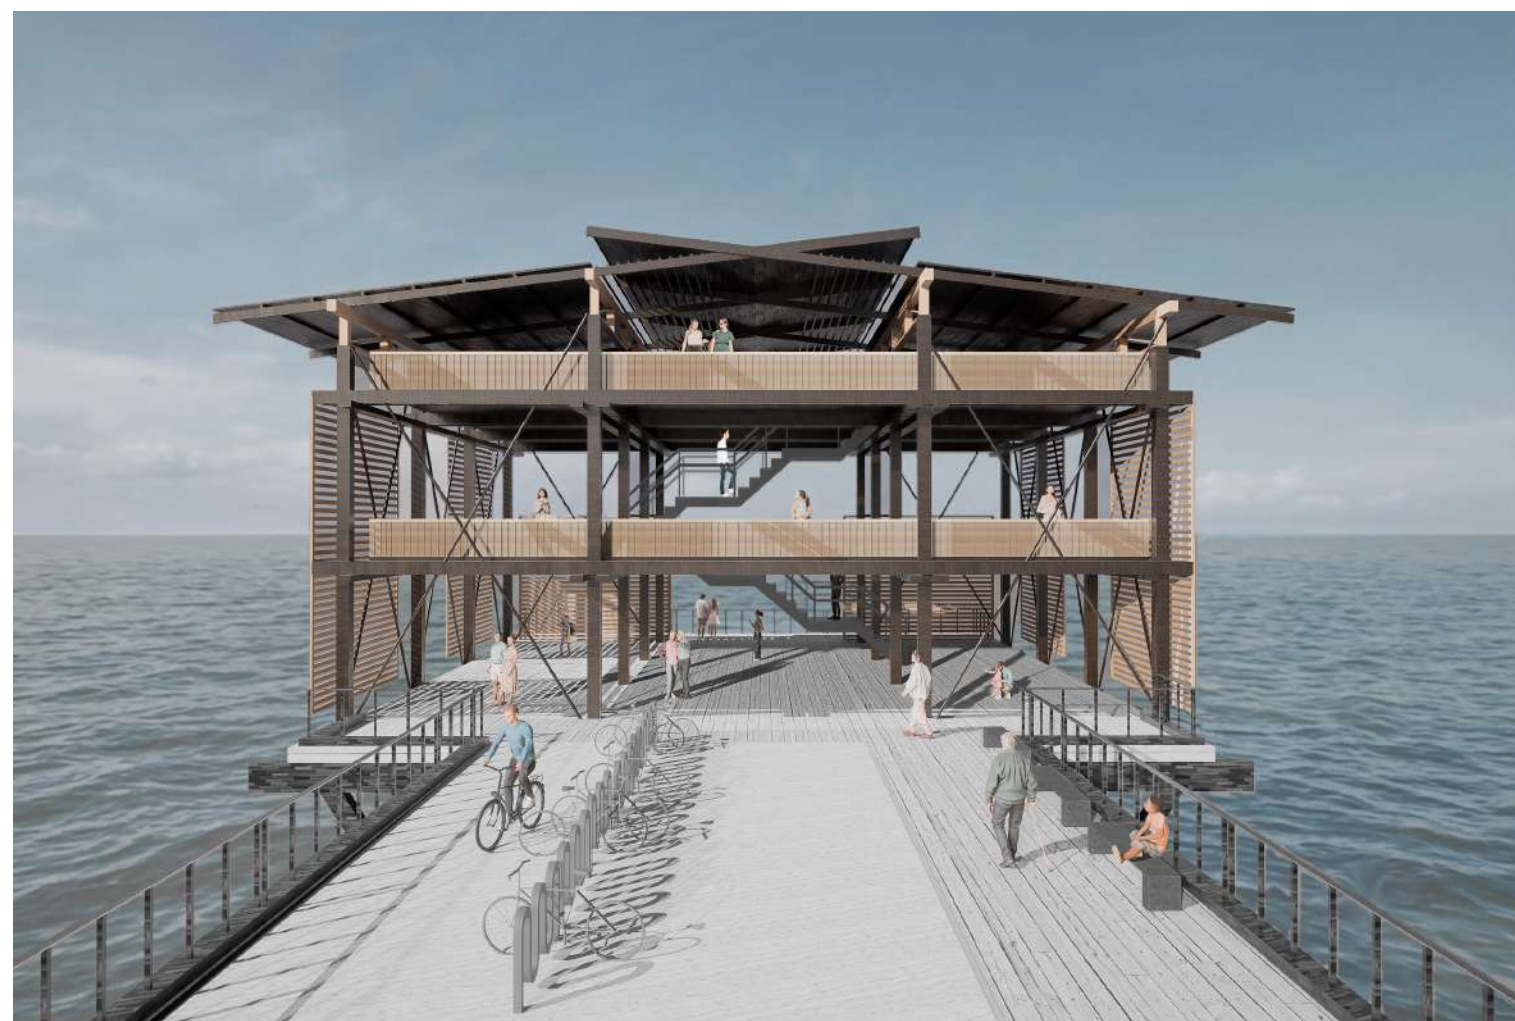

VISTA EXTERIOR REMATE MUELLE.



VISTA EXTERIOR PISTA DEPORTIVA.



VISTA EXTERIOR CUBIERTA PARA BICICLETAS.



VISTA EXTERIOR ELEVADA.