


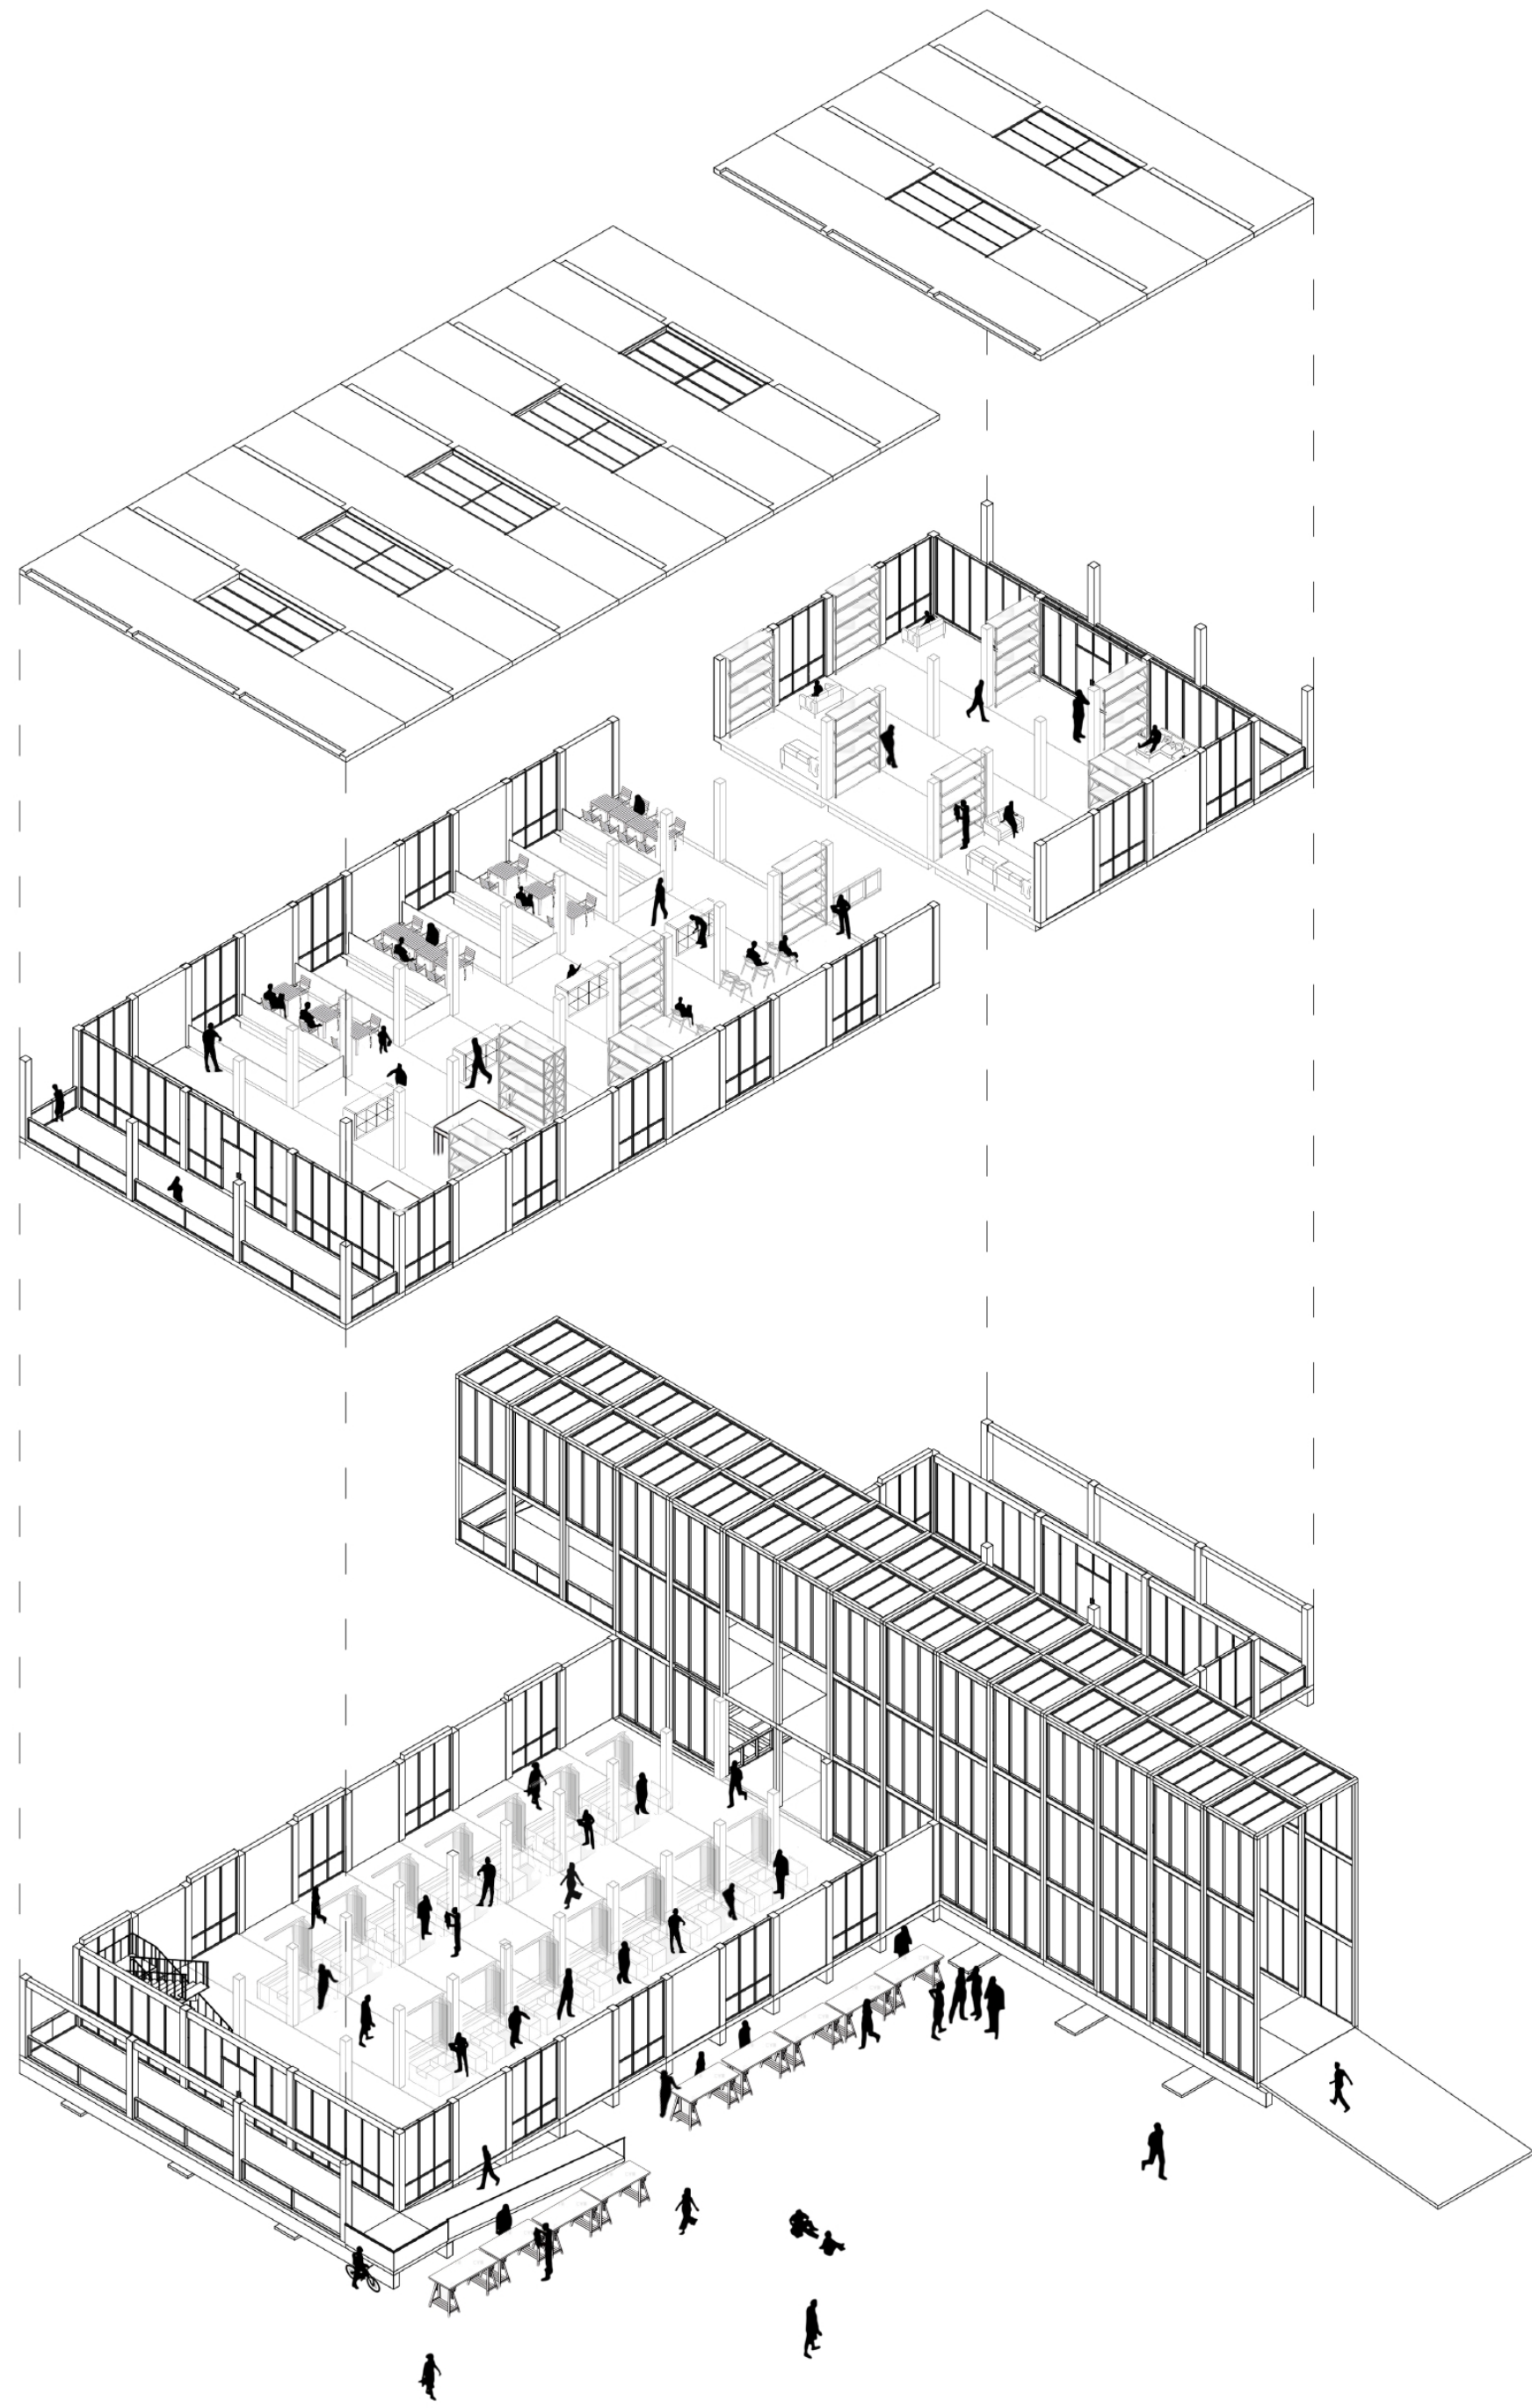


isometrica explotada


*medidas en milímetros (mm)




mirador

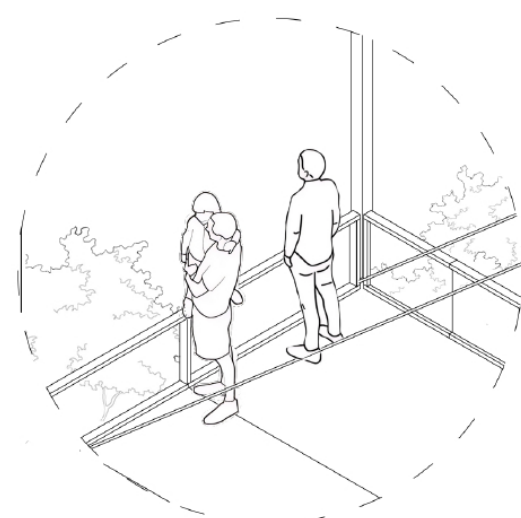

sala multiuso

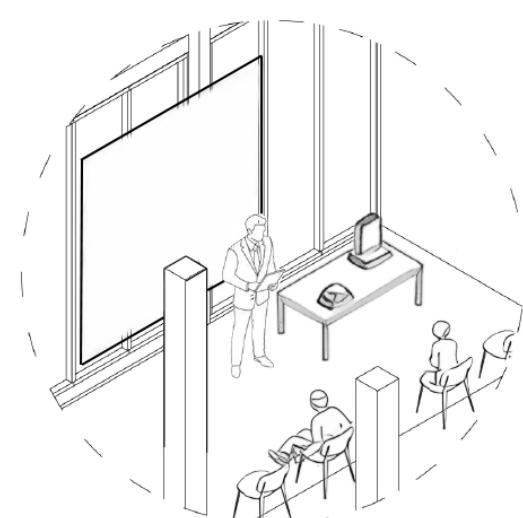

lounge

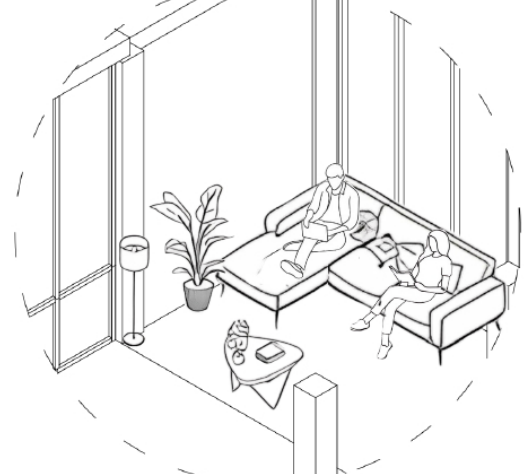


feria autores



escantillon 1:25

*medidas en milímetros (mm)

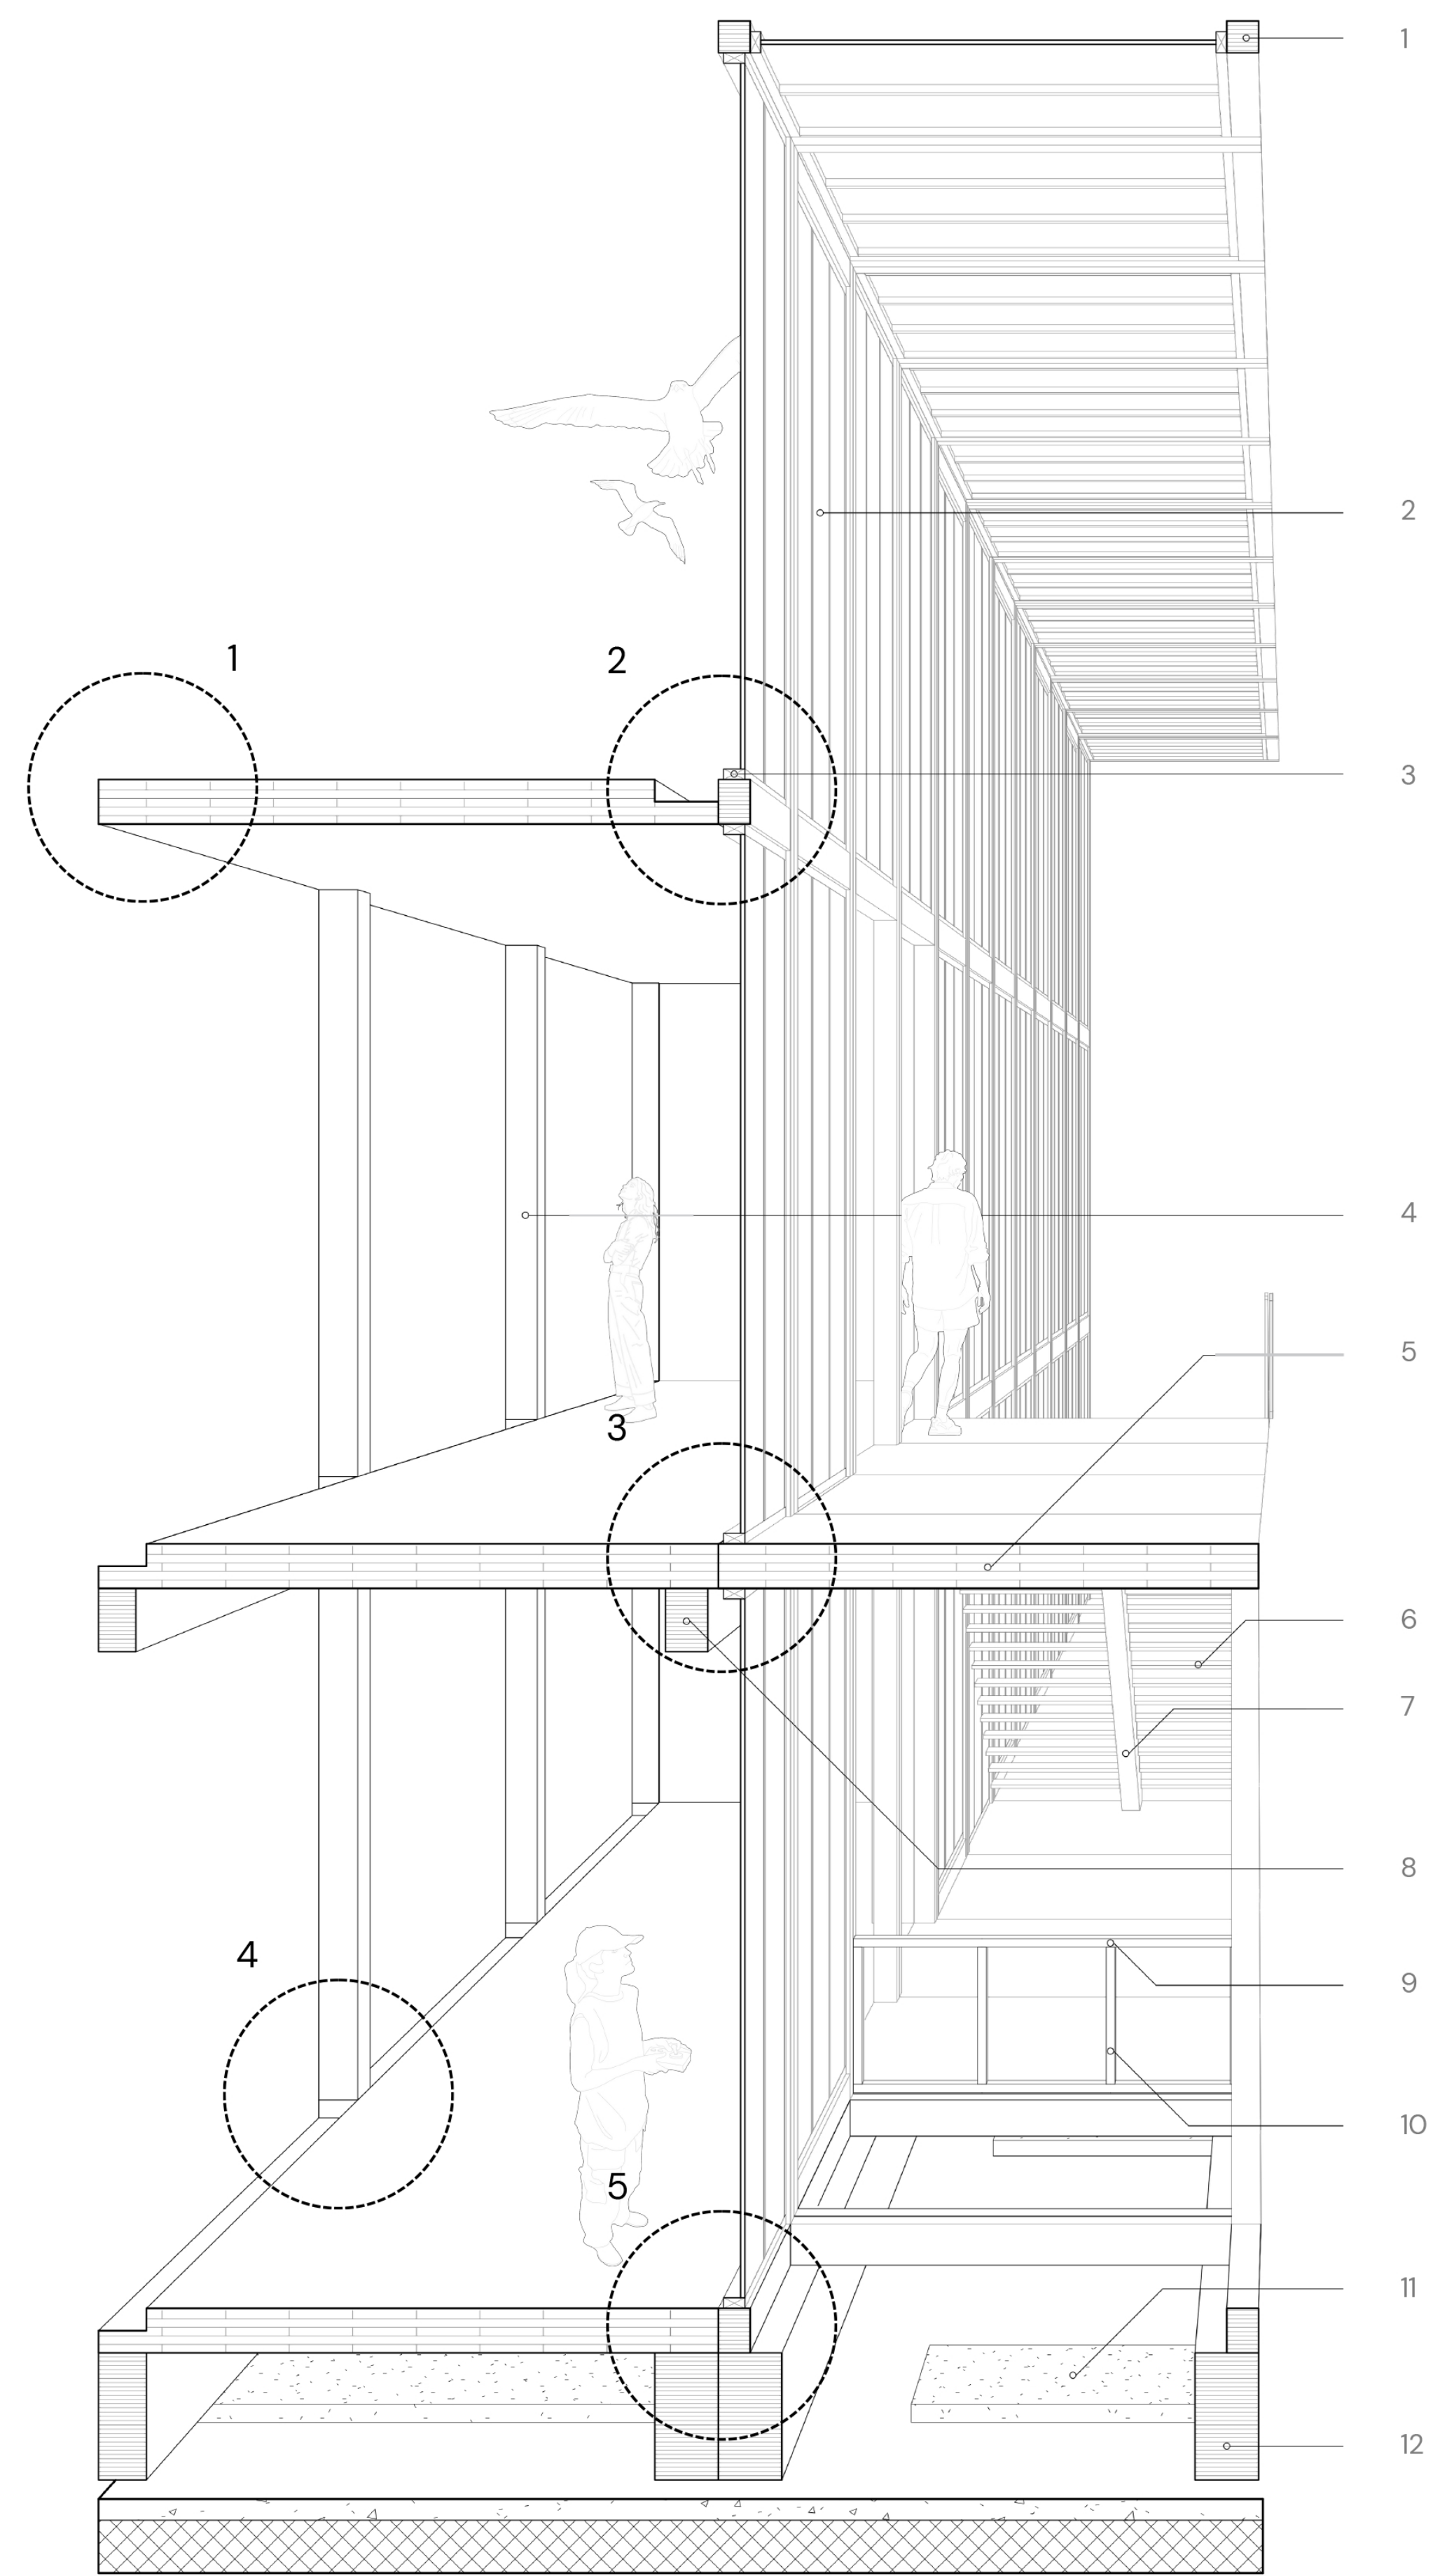

1-viga glulam 150x150

2-panel madera translúcida

3-perfil madera aserrada 100x50

4-columna glulam 300x300

5-clt hilam 210

6-huella madera aserrada 300x30

7-zanca glulam 600x300

8-viga glulam 300x200

9-barandilla madera aserrada 100x50

10-montante madera aserrada 100x50

11-loseta hormigón prefabricado 100

12-viga maestra glulam 600x30