




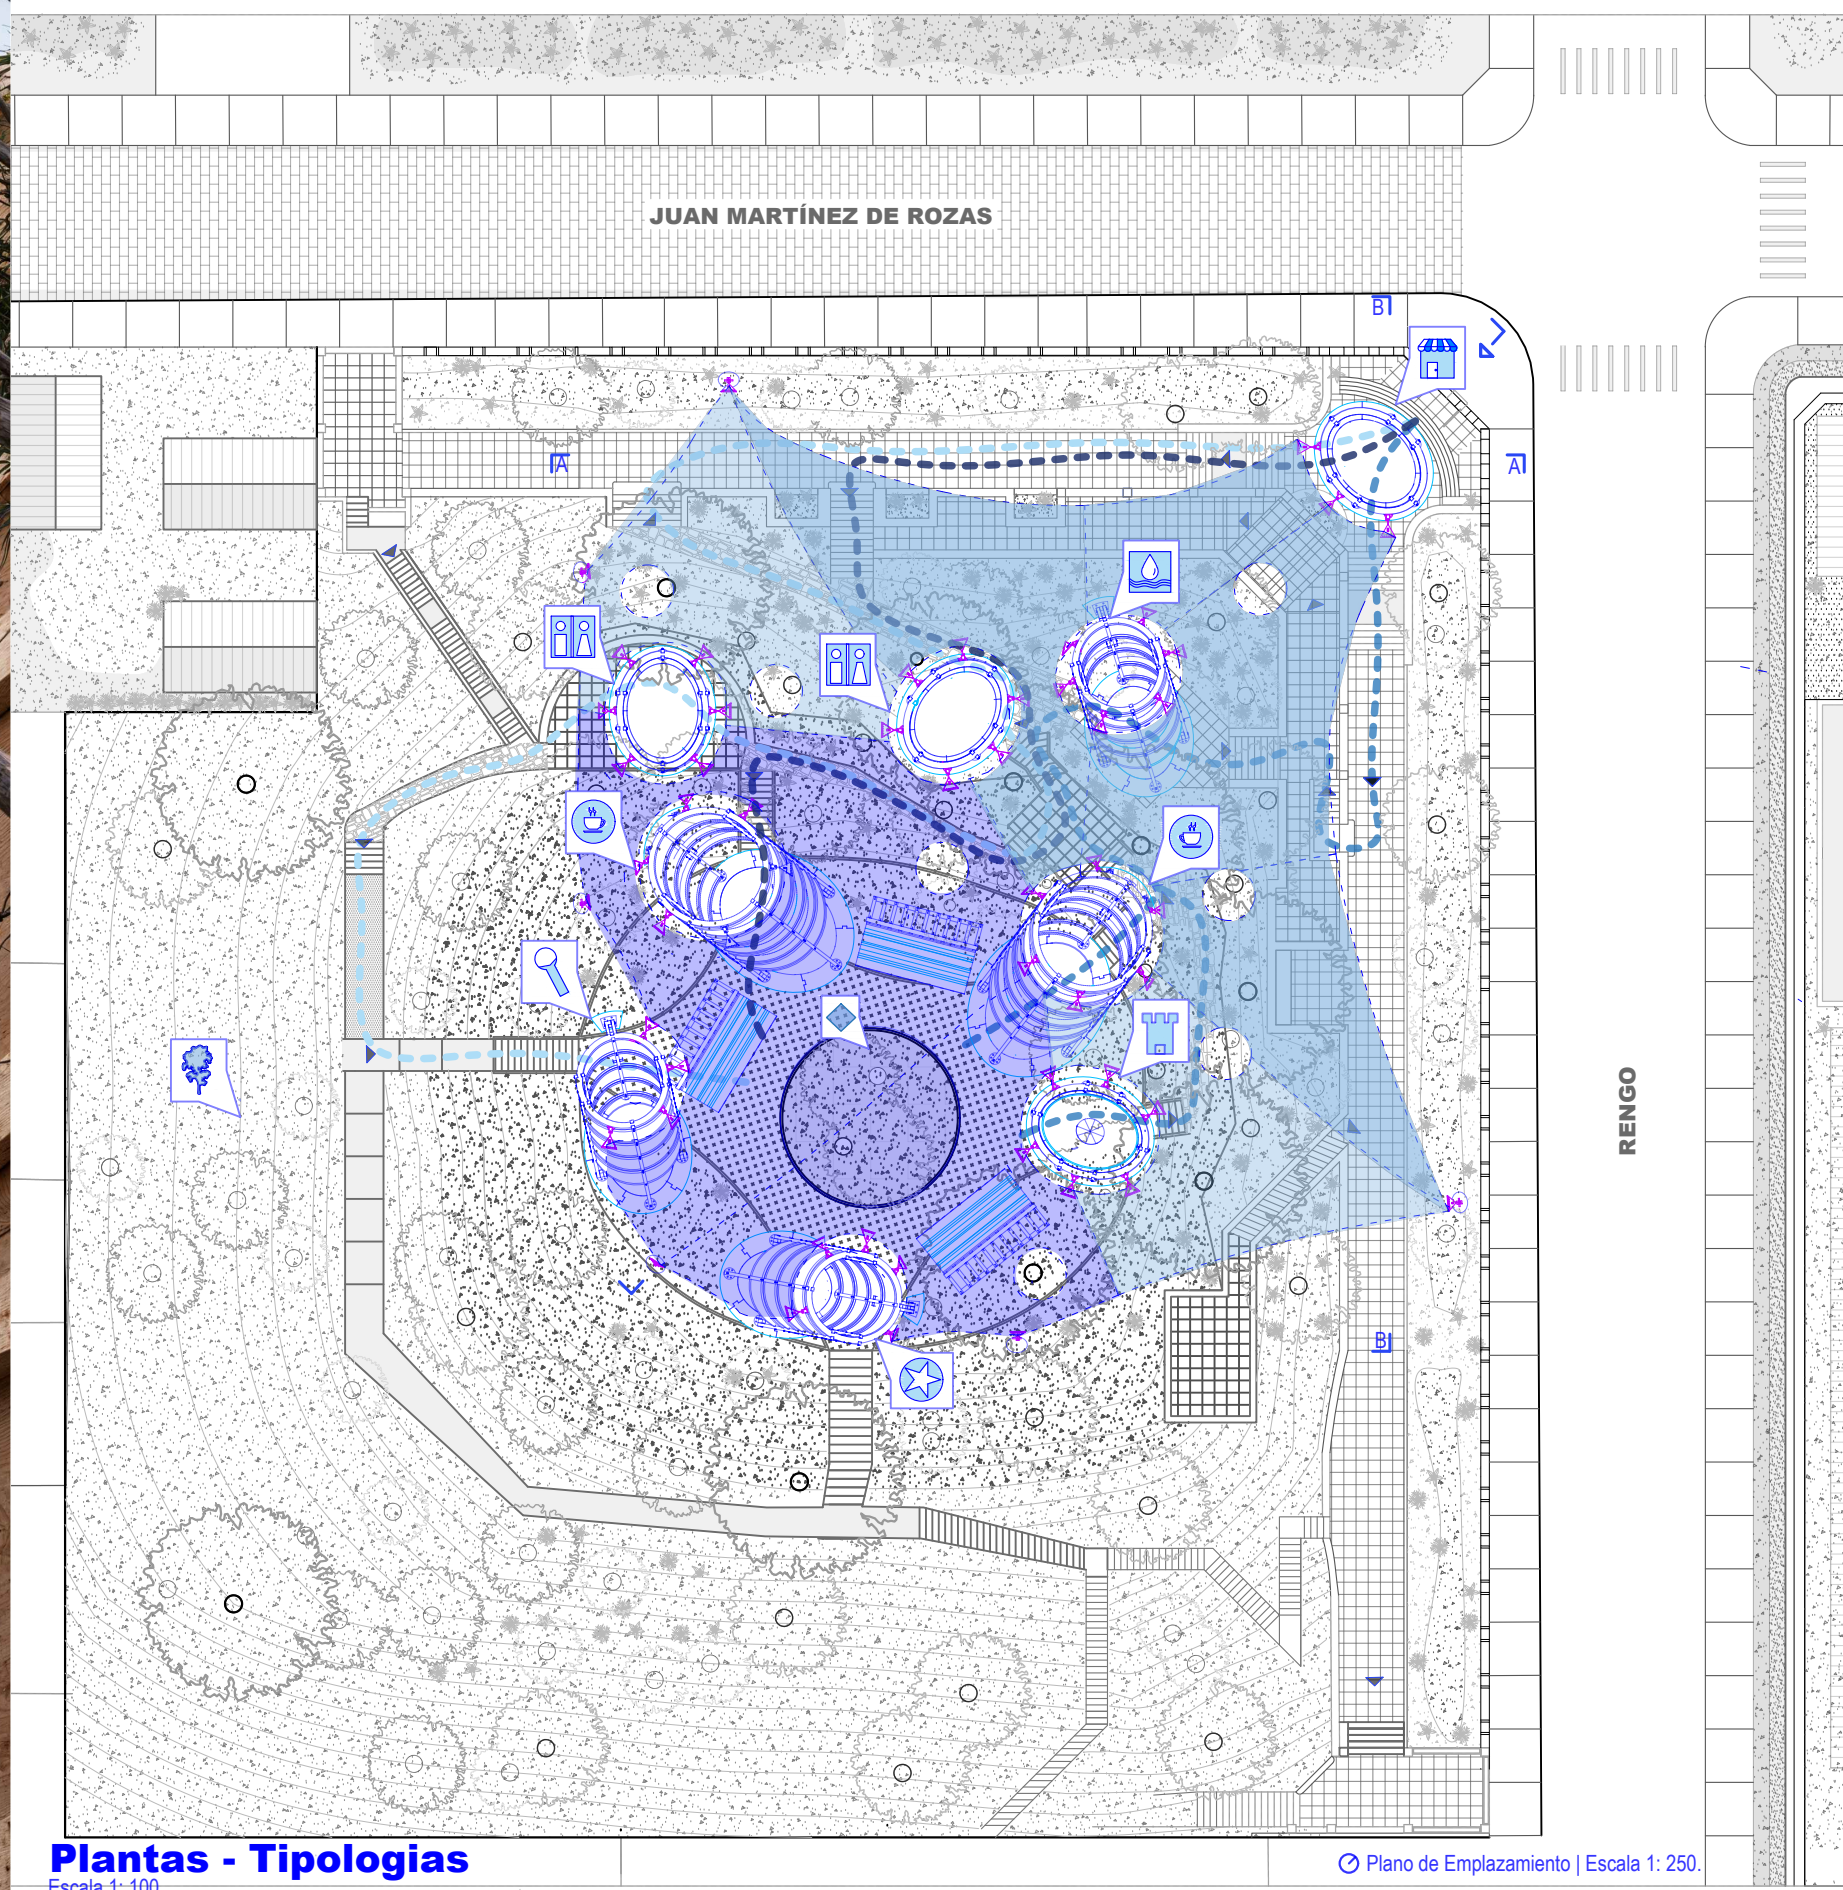

Plantas - Tipologías

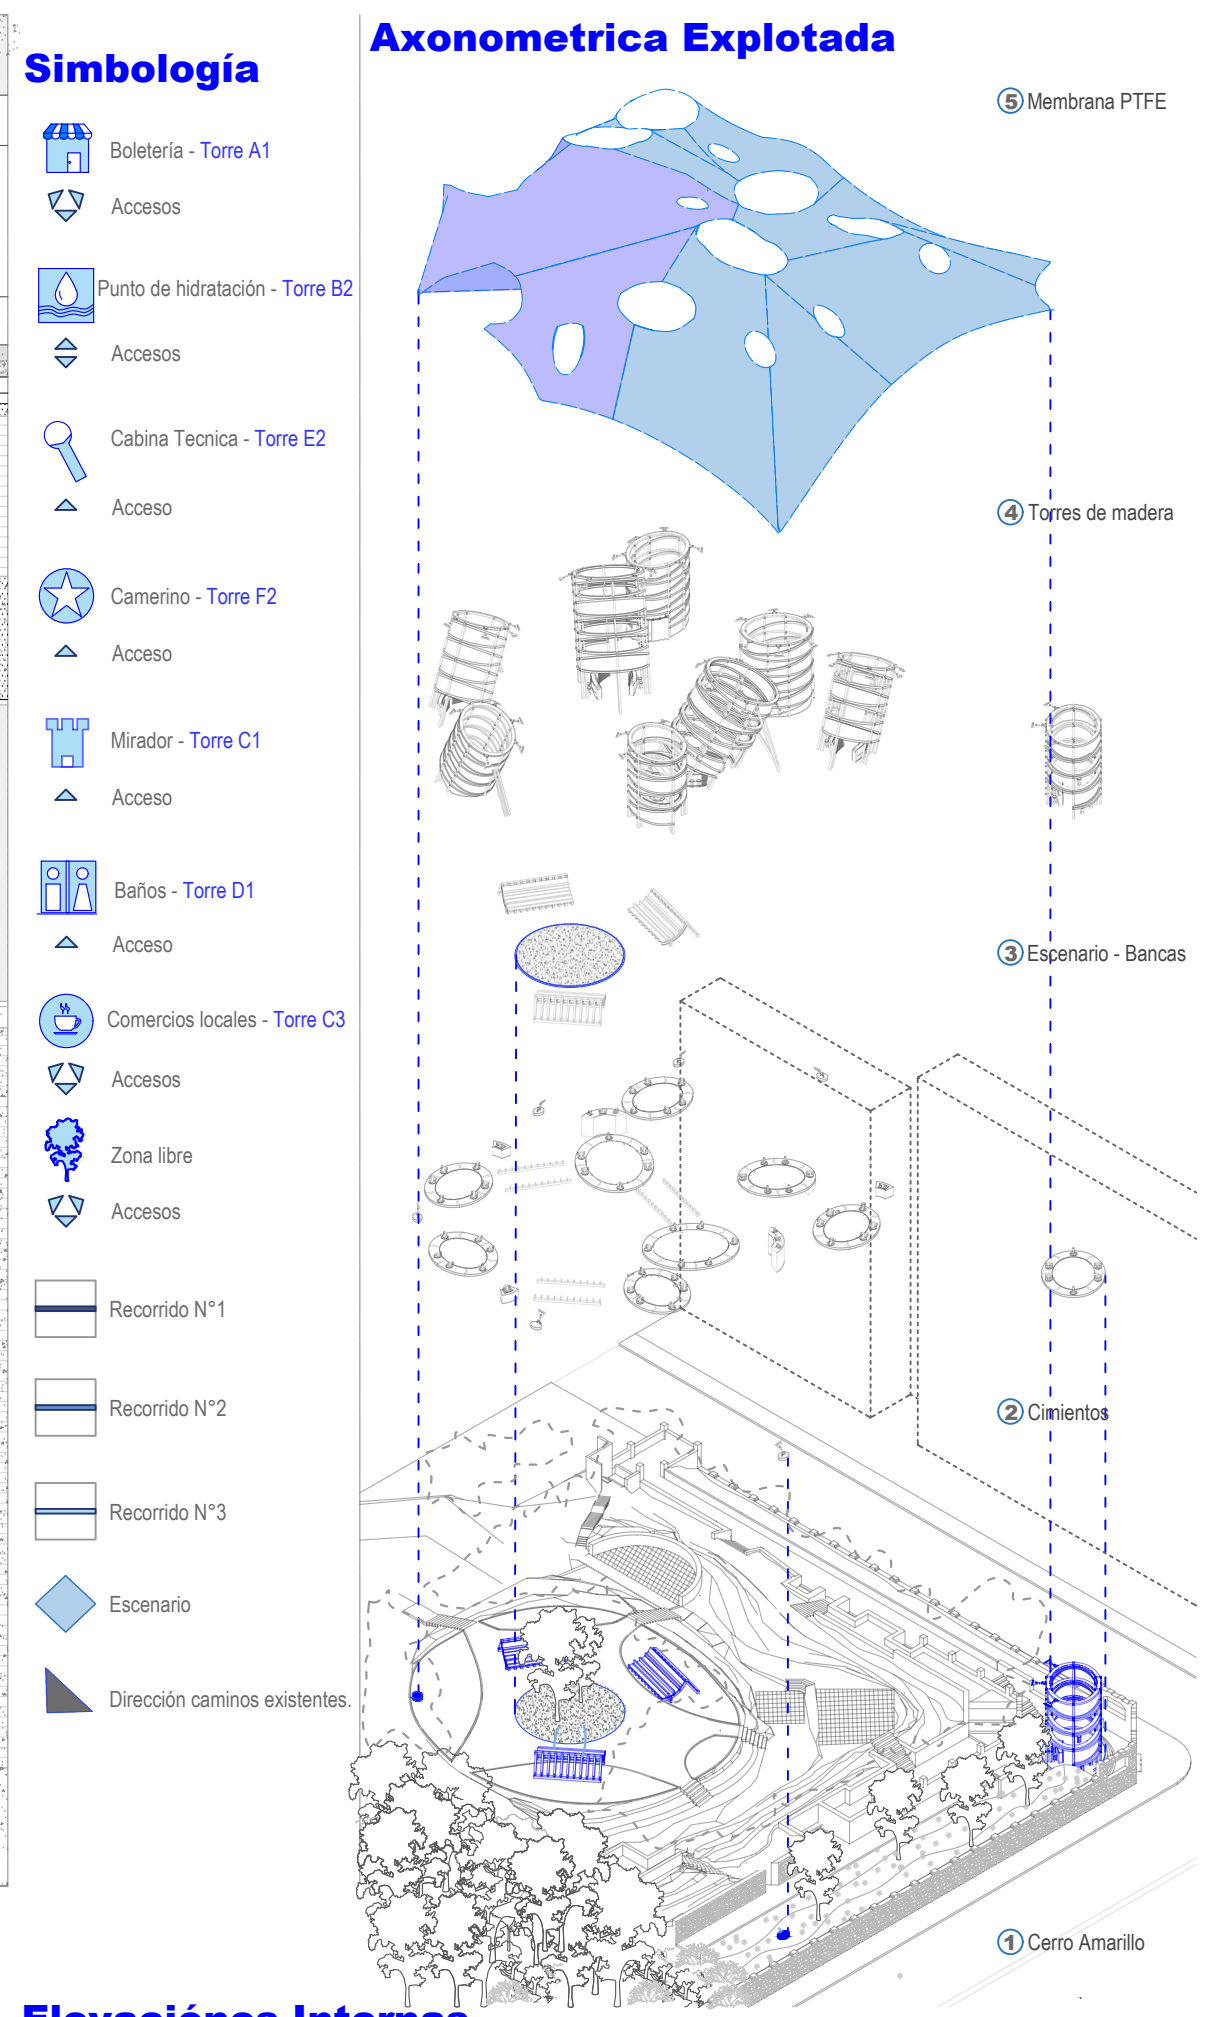

Elevaciones Internas

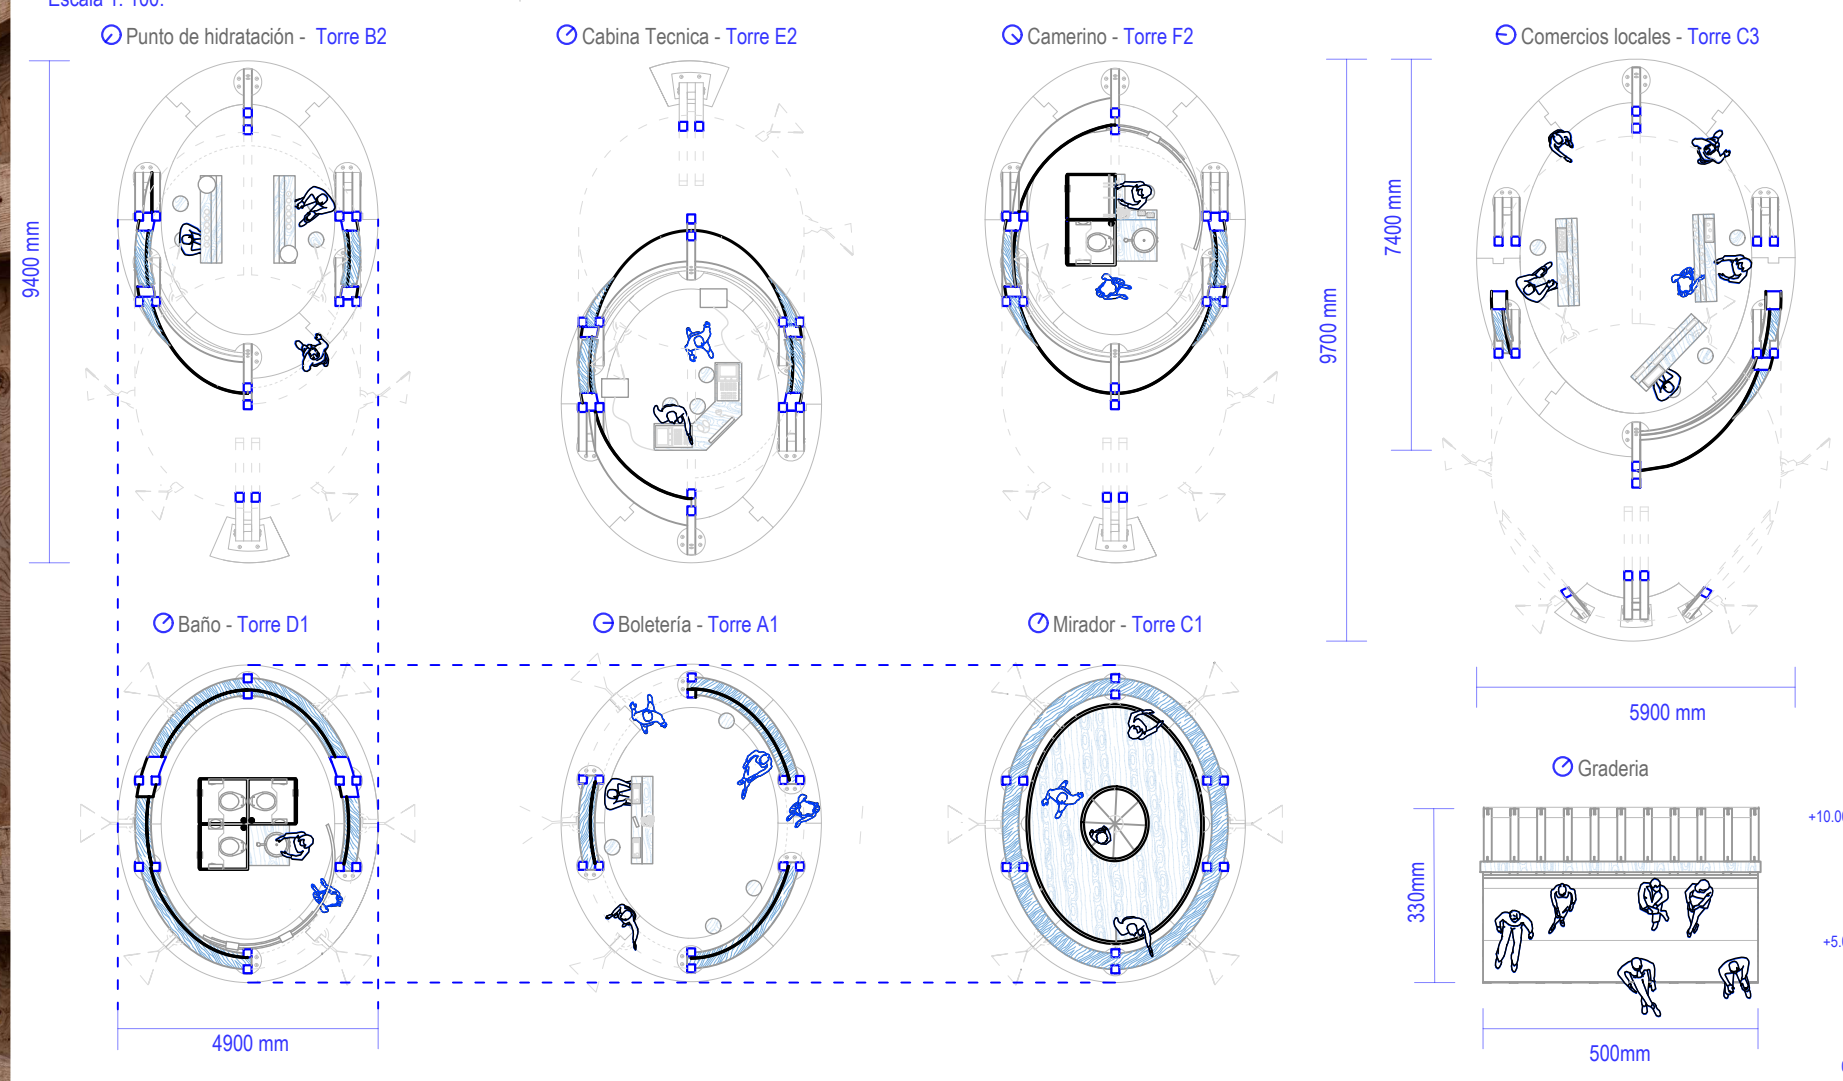