
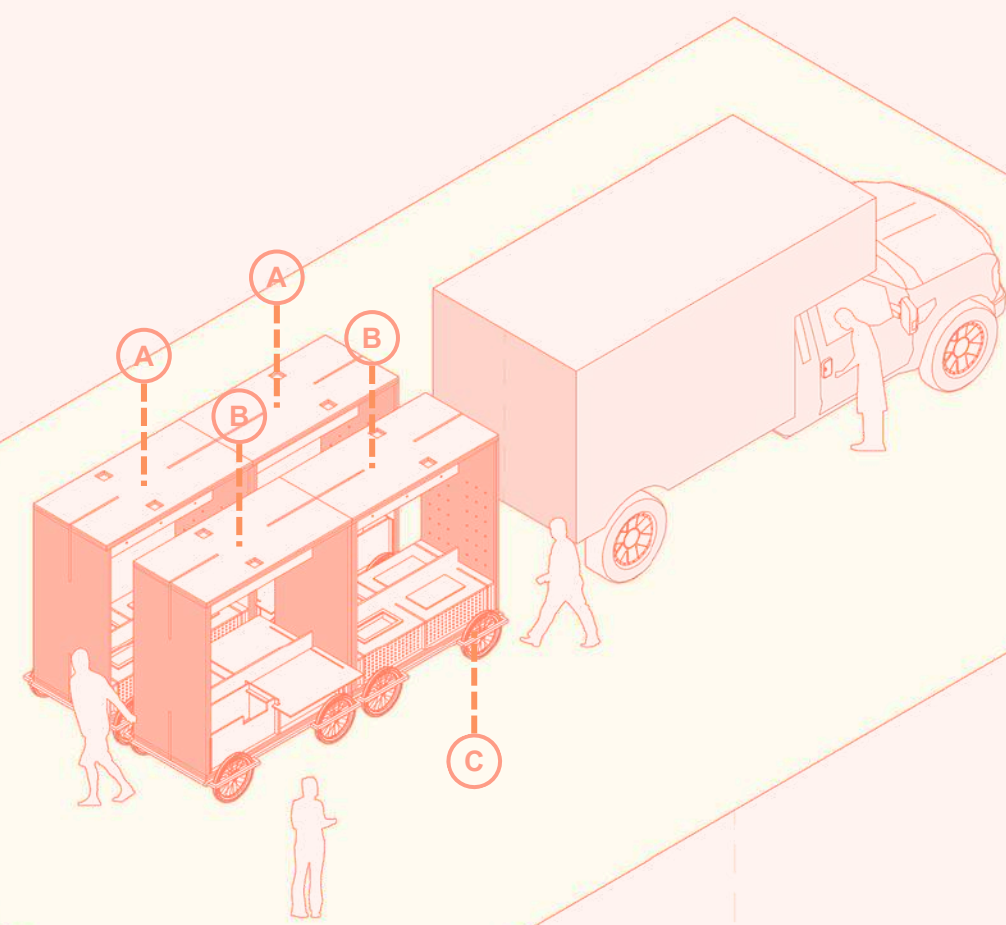
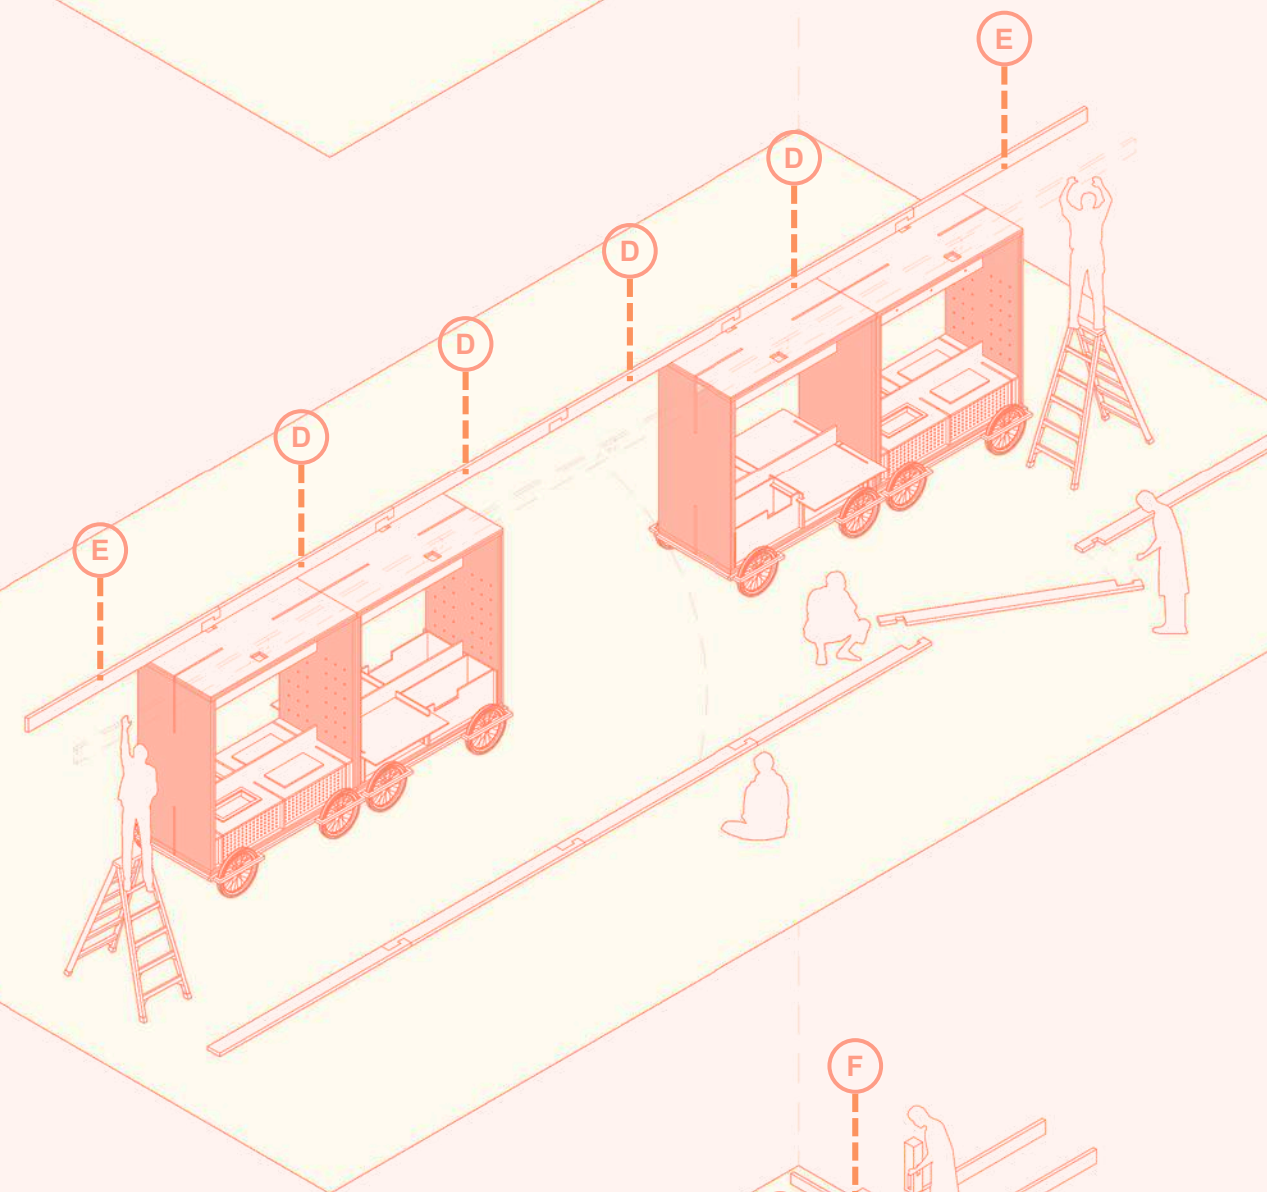
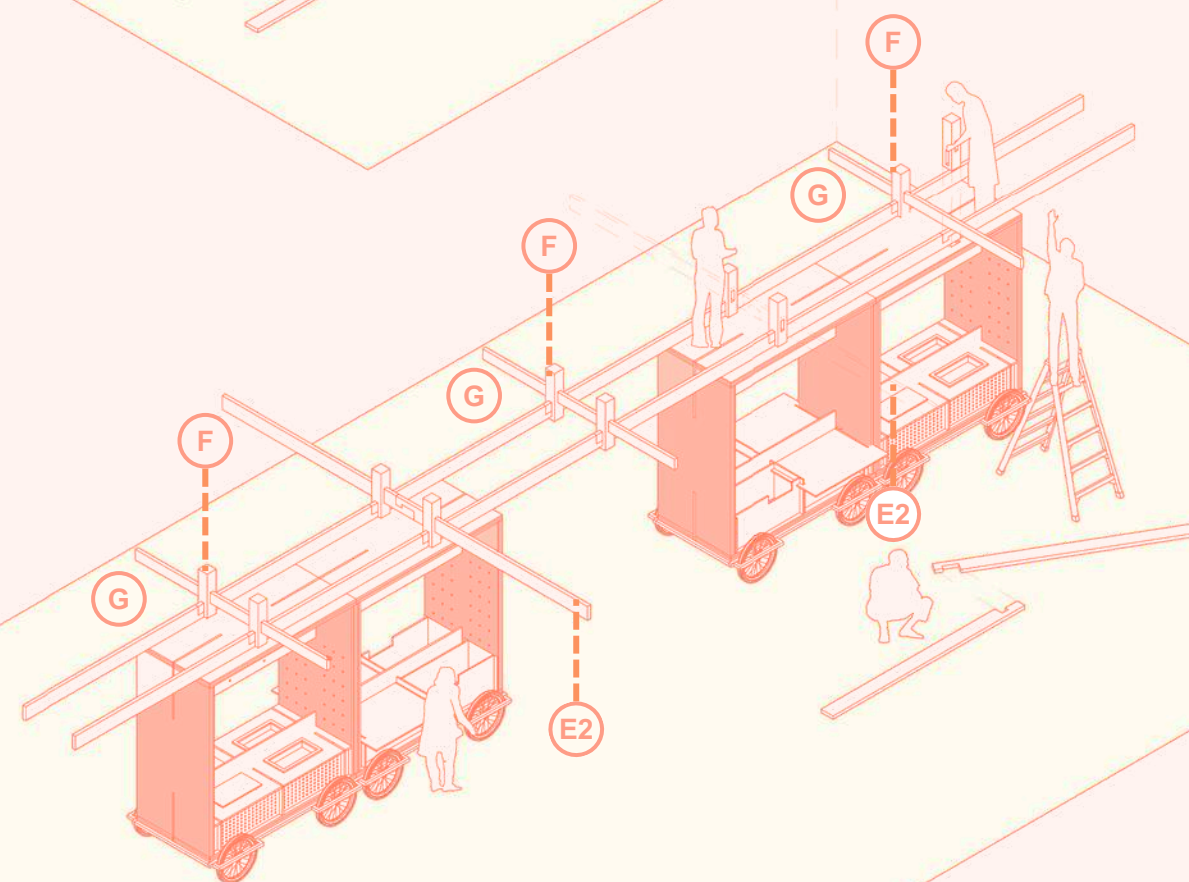
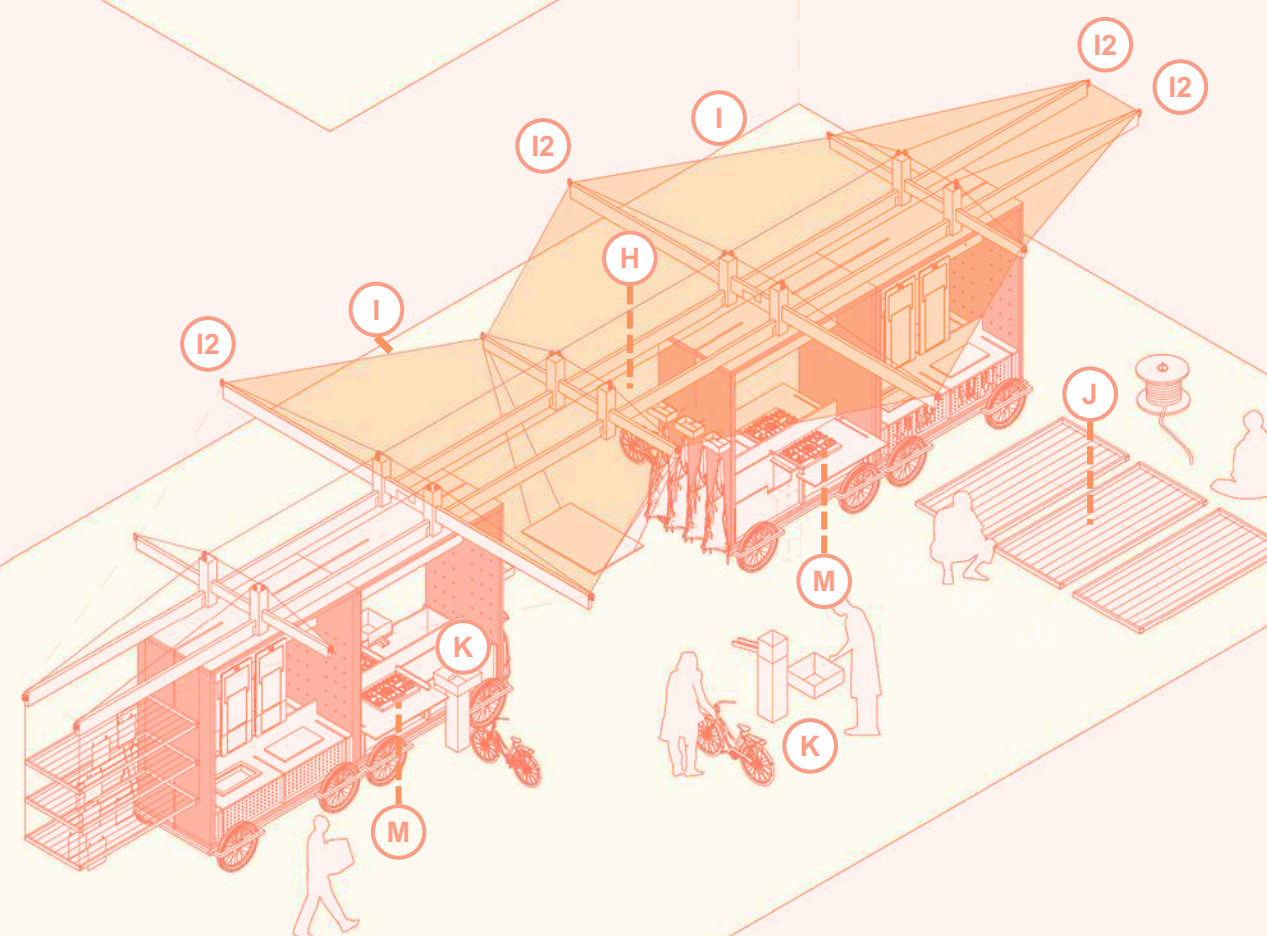
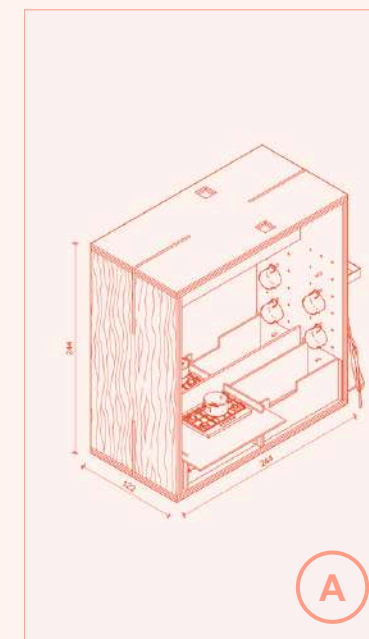
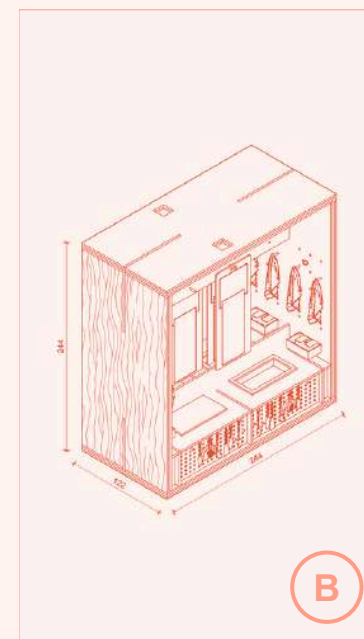
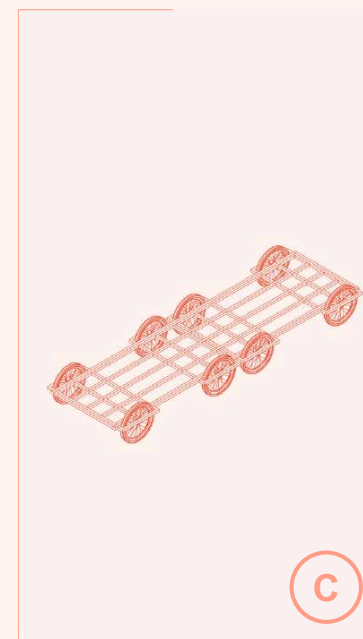
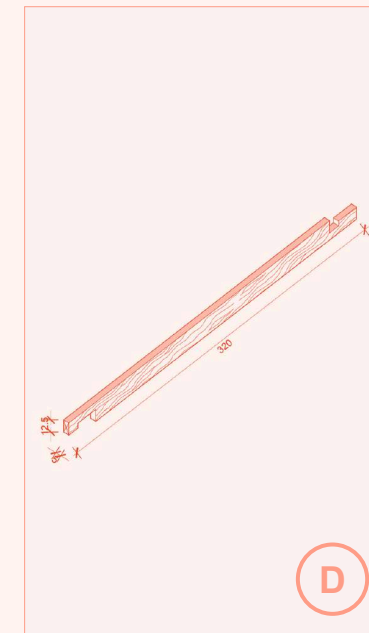
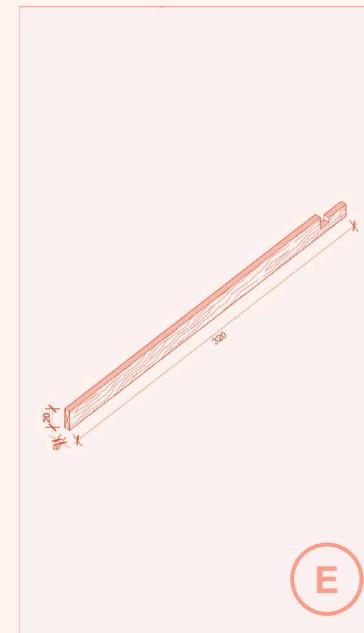
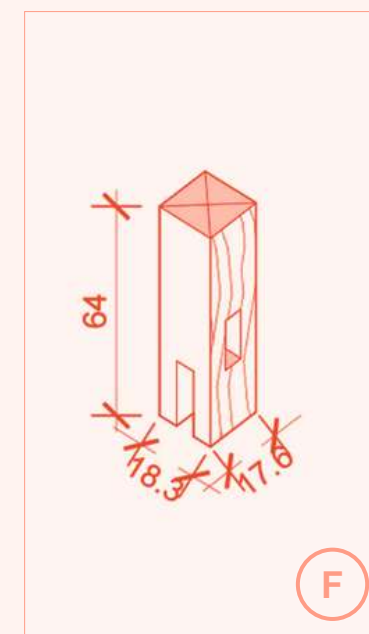
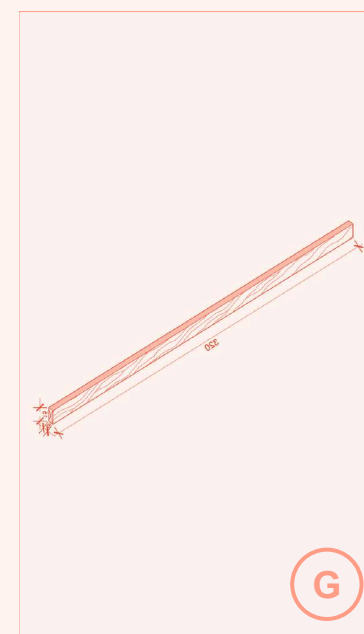
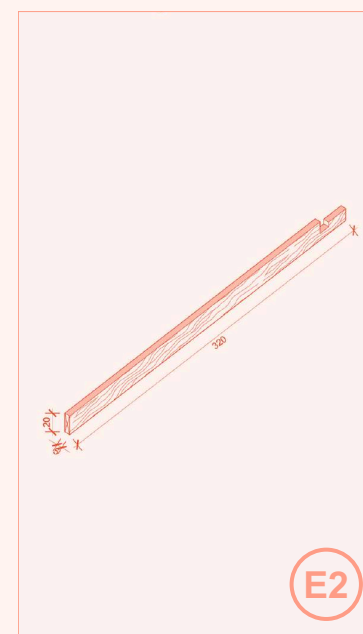


01
NÚCLEOS RIGIDOS +
BASE MÓVIL
10-15 MIN02
VIGAS MAESTRAS +
ENSAMBLADO
15-20 MIN03
VIGA TRANSVERSAL
+ PILAR CORTO
10-15 MIN04
LONA + TENSORES +
EXTRAS
15-20 MINAXONOMETRICA DE ARMADO
ESCALA 1/110


PIEZAS DE ESTRUCTURA

NÚCLEO A TERCiado 25MM
CANTIDAD: 2NÚCLEO B TERCiado 25MM
CANTIDAD: 2BASE MÓVIL RODANTE
CANTIDAD: 2PINO RADIATA 2" X 8"
CANTIDAD: 8PINO RADIATA 2" X 8"
CANTIDAD: 4PINO RADIATA 6" X 6"
CANTIDAD: 10PINO RADIATA 2" X 6"
CANTIDAD: 3PINO RADIATA 2" X 8"
CANTIDAD: 4




LONA DE PVC 0.35MM

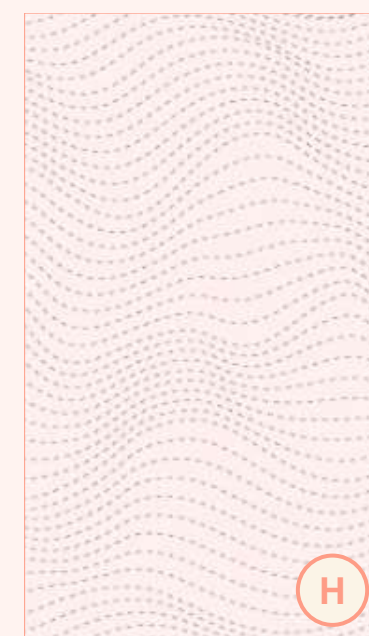

TENSORES 4MM

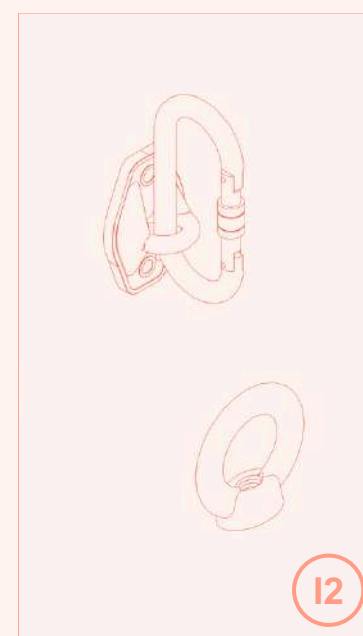

MOSQUETÓN METÁLICO

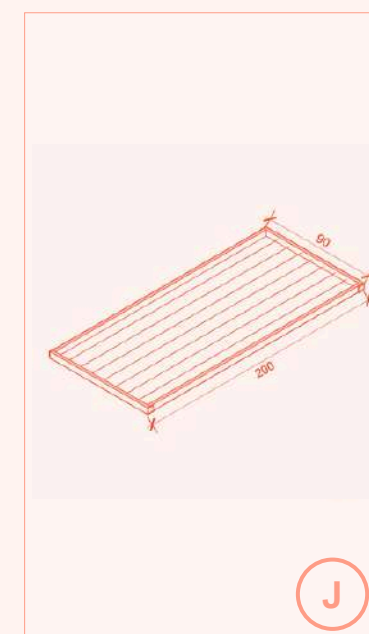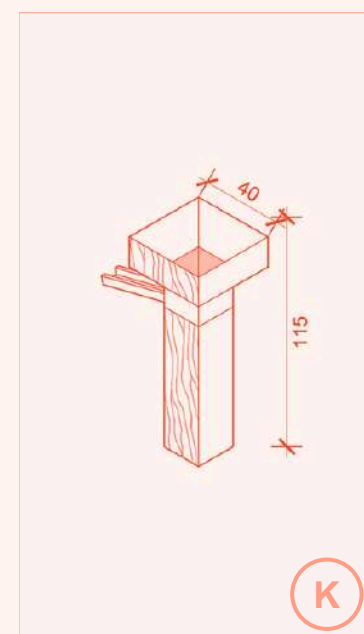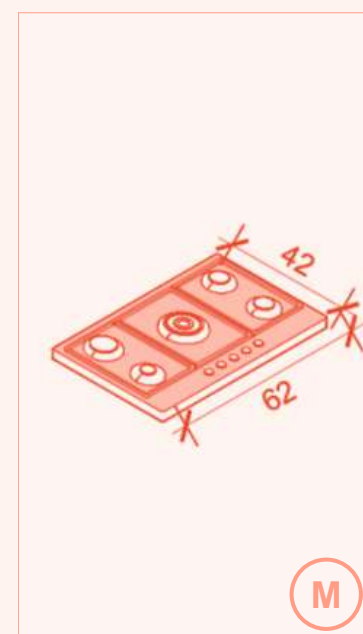PINO RADIATA 1" X 2"
CANTIDAD: 6TRITURADORA
CANTIDAD: 8COCINILLA A GAS
CANTIDAD: 4VISTA LEJANA
ESPACIO DE FERIAS LIBRESVISTA LATERAL
ZONA DE SECADO Y ARMADOVISTA CENTRAL
ZONA DE RECOLECCIÓN Y TRITURADO