






SECUENCIA CONSTRUCTIVA

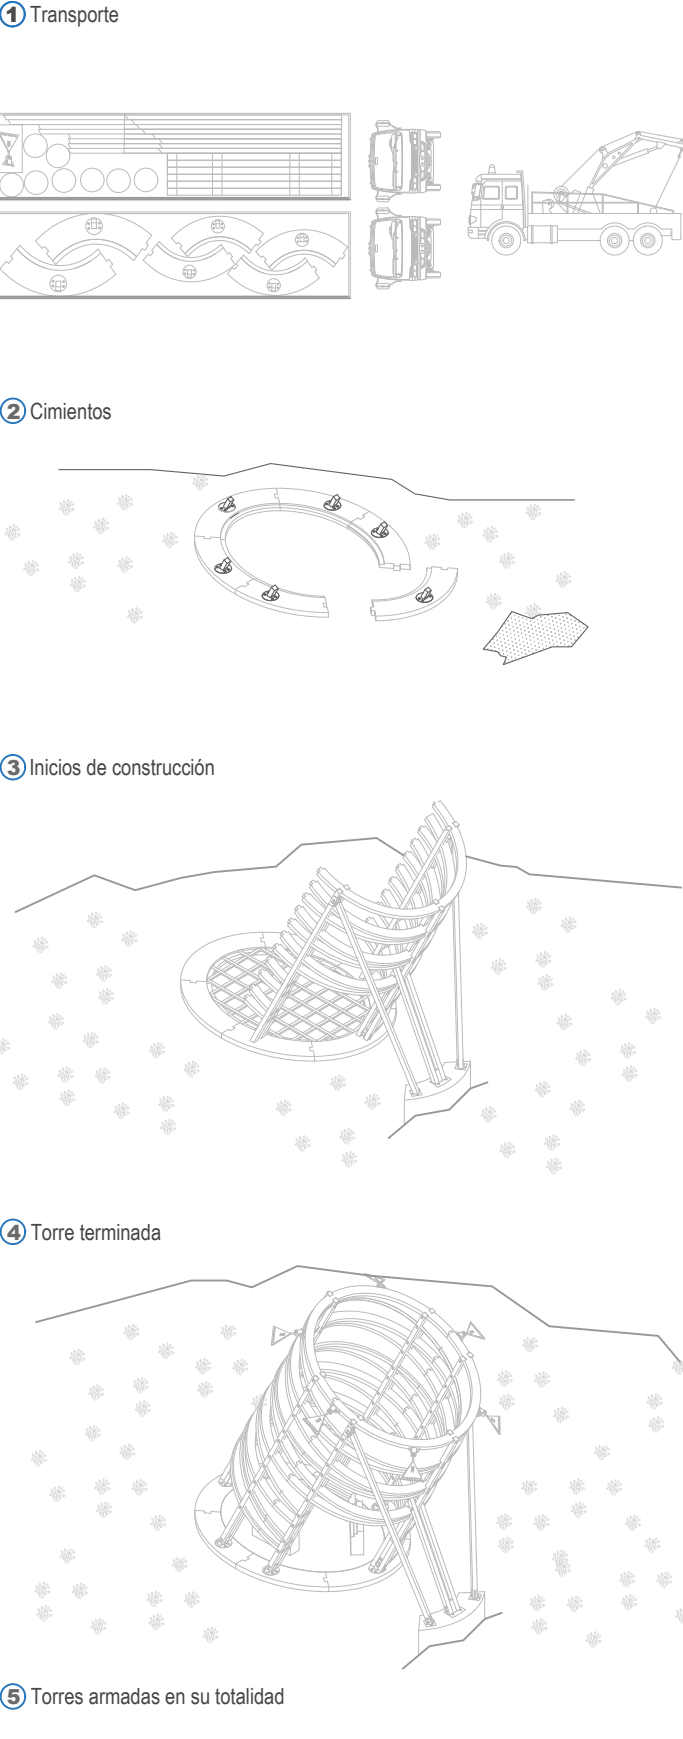


DESPIECE CONSTRUCTIVO

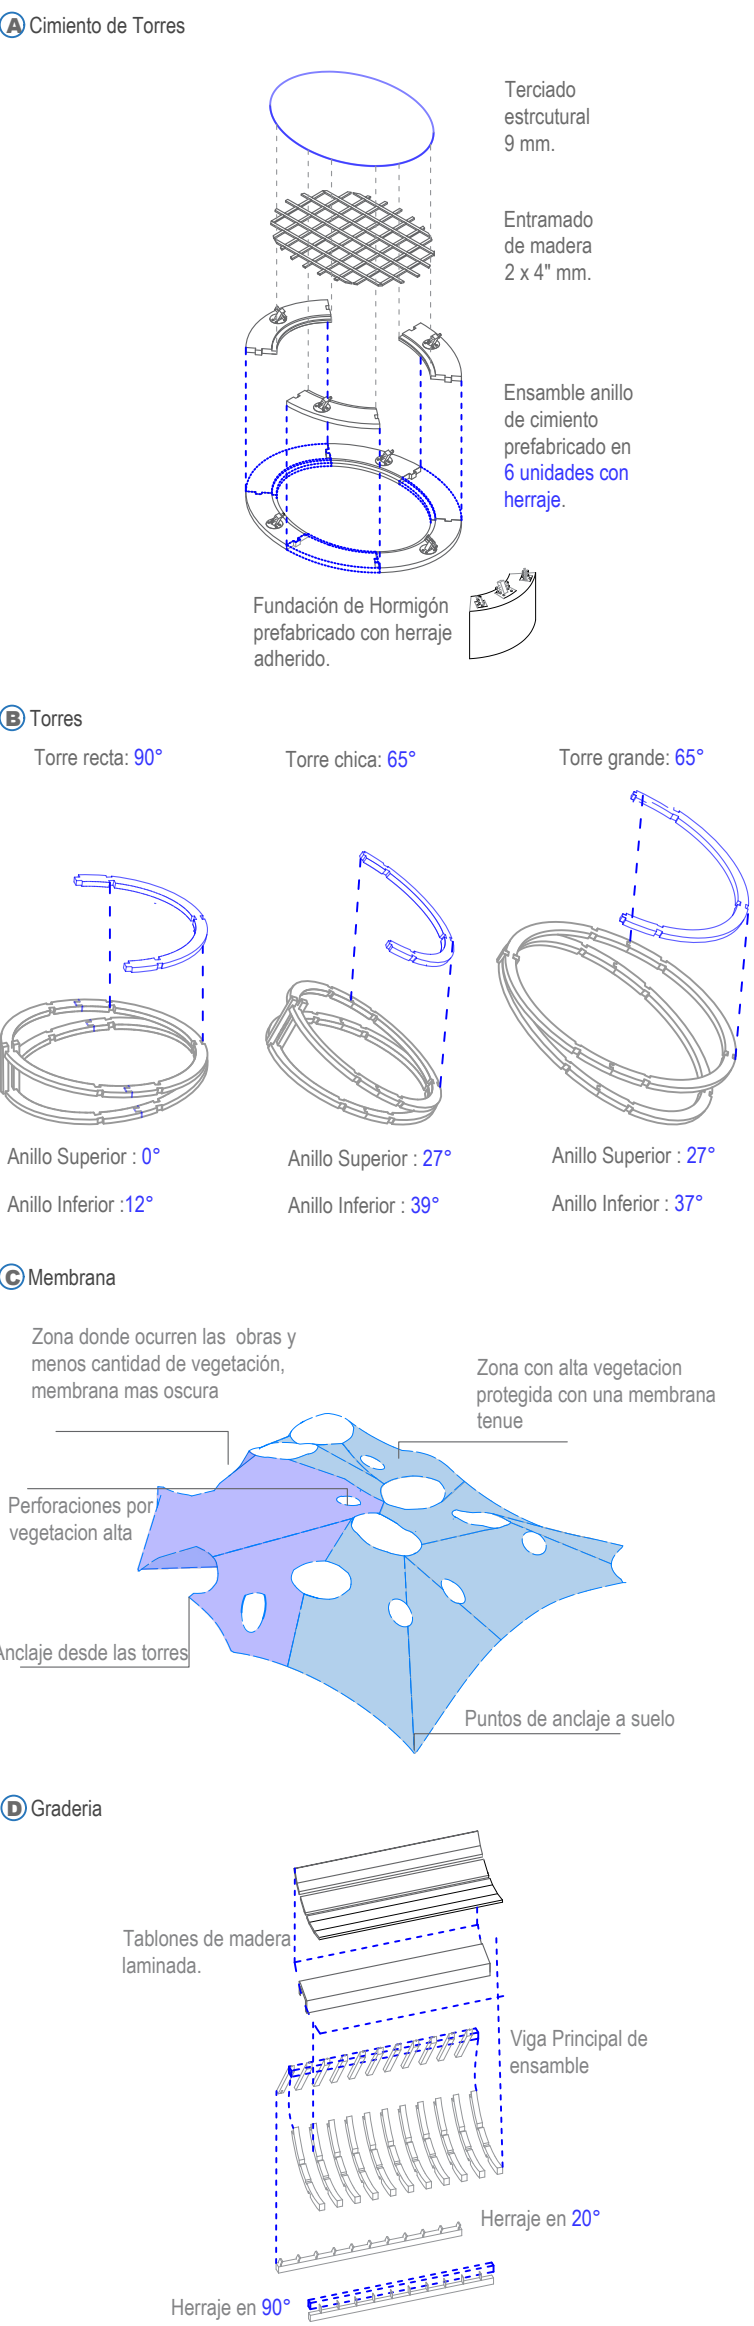

CORTE DIAGONAL

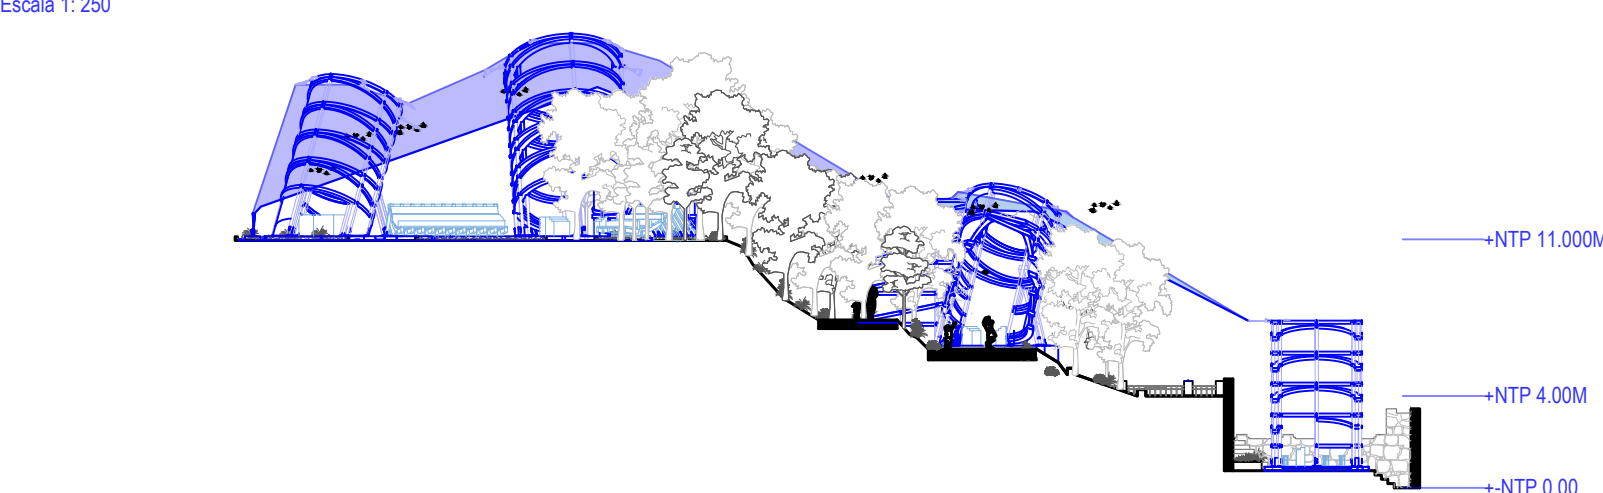

Escantillón

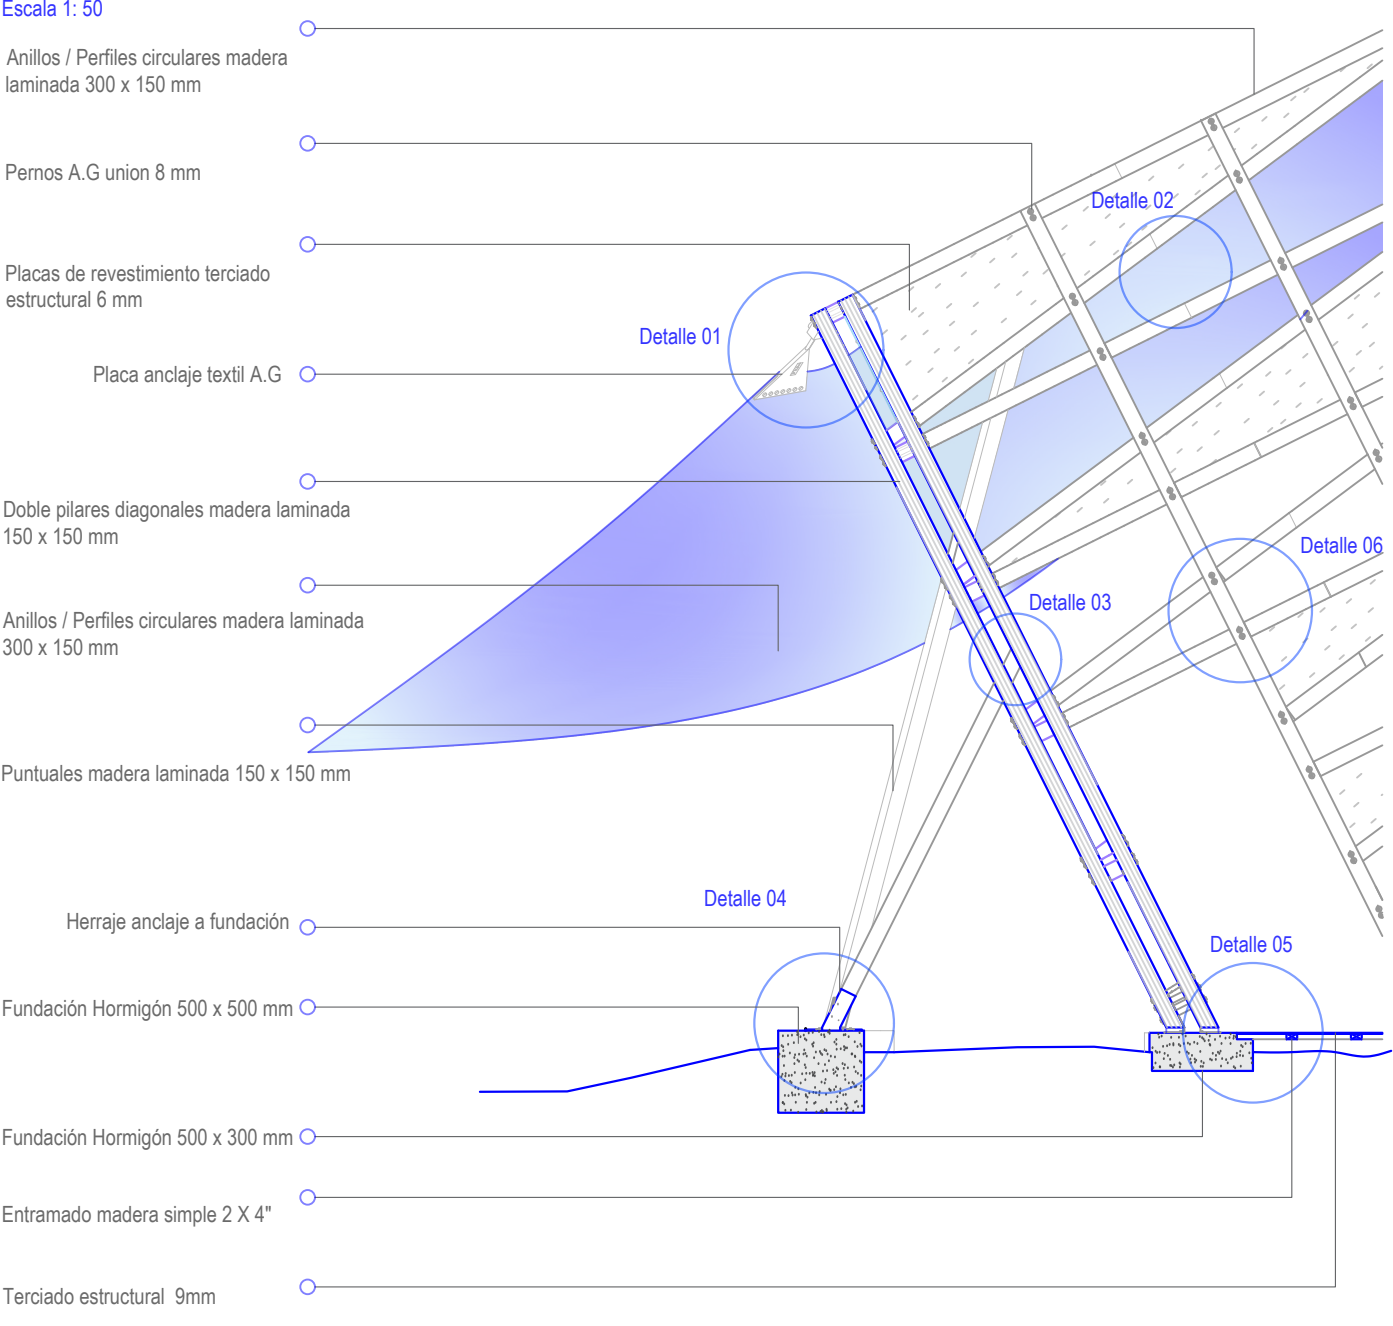

DETALLES

